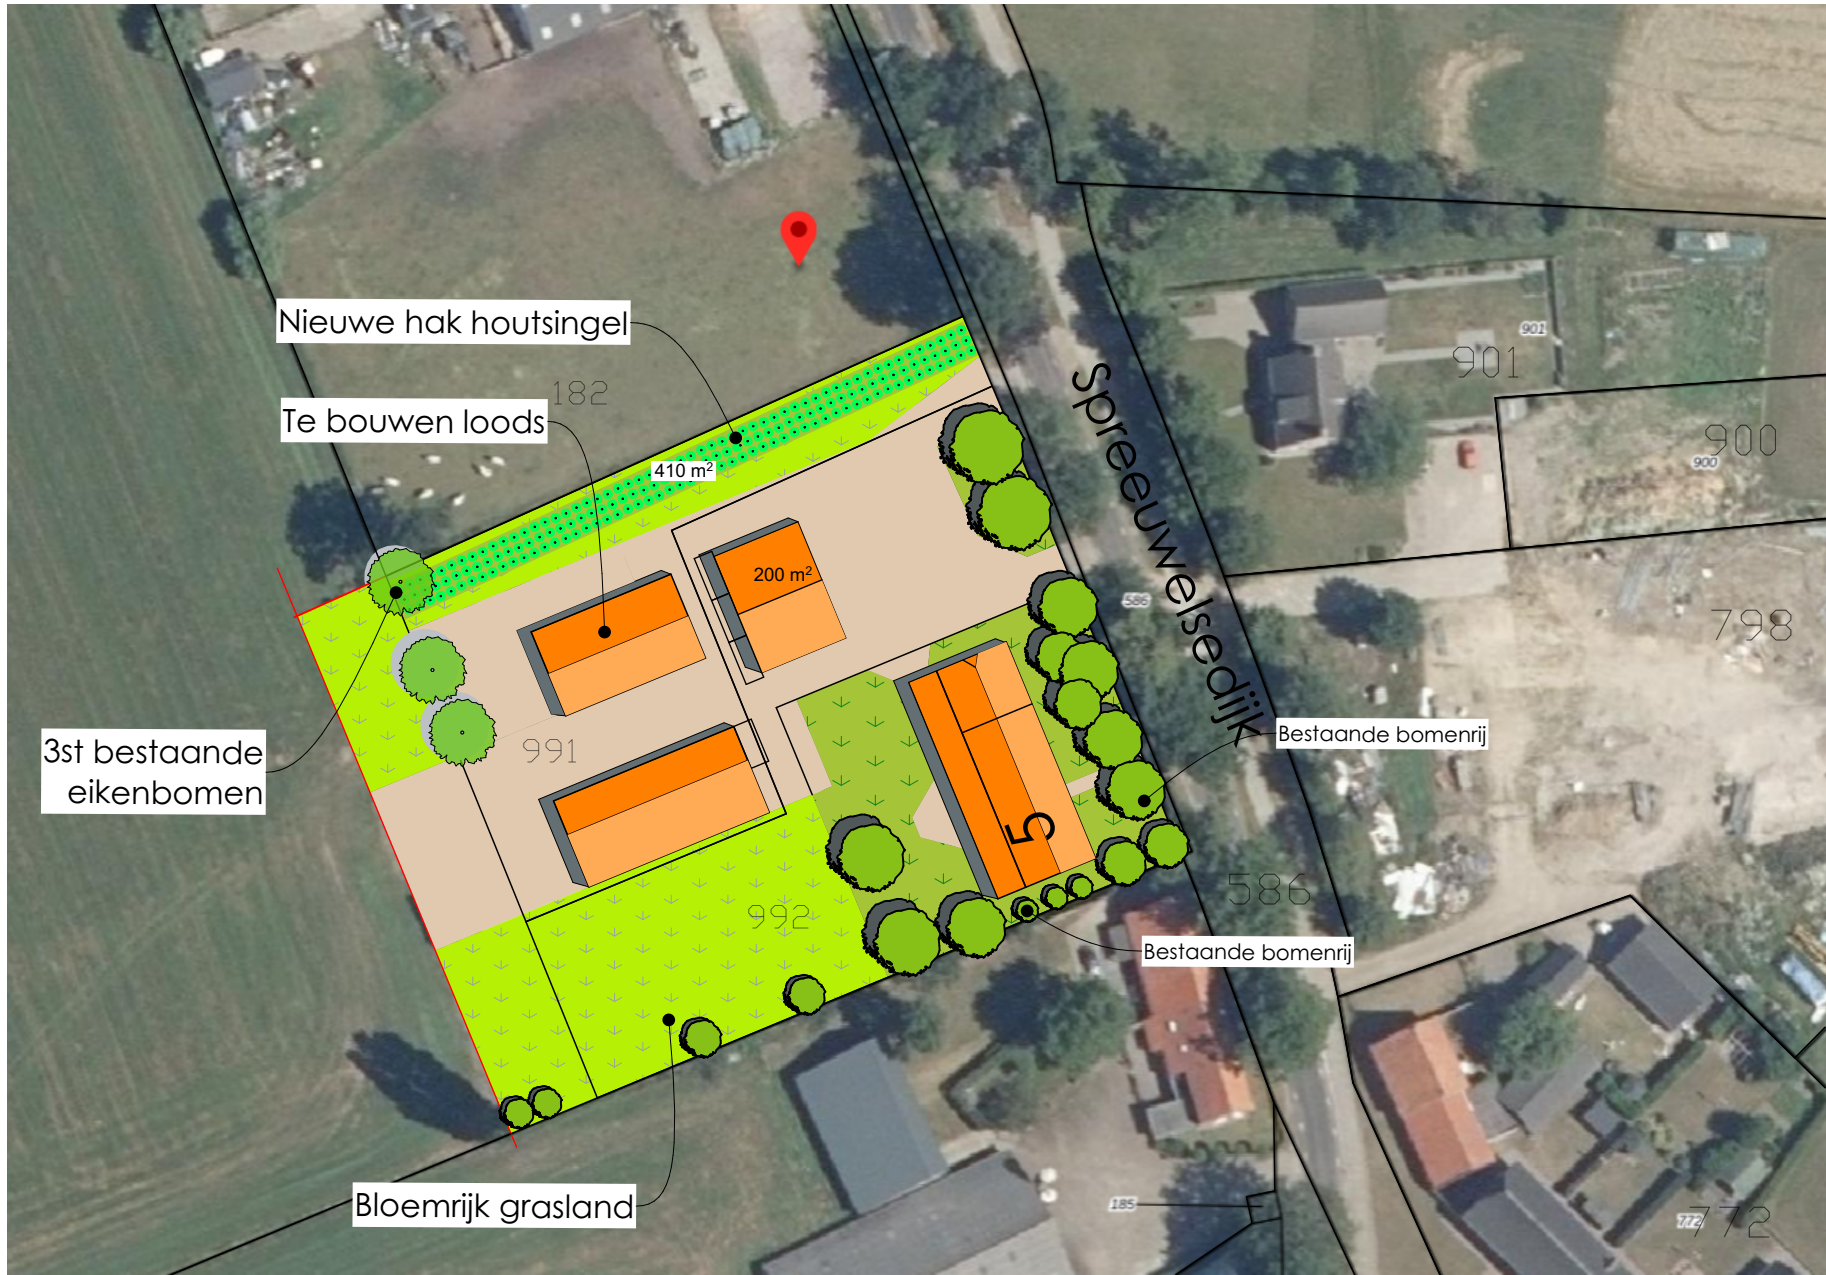


SITUATIE
GEMEENTE: WESTELBEERS
SCHAAL: 1:1000

- = Nieuwe hakhoutsingel van 5m breed met beplanting afstand 1,5 x 1,5m
Totaal 150 st. planten (410 m²) + 10 bomen
- 5st. zomereik (Quercus robur)
 - 5st. zachte berk (Betula pubescens)
 - 10% veldesdoorn (Acer campestre)
 - 20% Gelderse roos (Viburnum opulus)
 - 20% hazelaar (Corylus avellana)
 - 10% krenteboompje (Amelanchier lamarckii)
 - 10% vuilboom (Rhamnus frangula)
- = Bloemrijk grasland 2461 m²
- = Tuin

M2M
ARCHITECTUUR

Doornboomstraat 36 5091 CB Middelbeers | T: 013 - 514 1594
www.M2Marchitectuur.nl info@M2Marchitectuur.nl

Project: **Bestemmingsplan wijziging**

Locatie: **Spreeuwseledijk 5 te Westelbeers**

Onderdeel: **Landschappelijk inpassingsplan**

Schaal: **1:1000**

Datum: **25-01-2023 / 04-10-2023**

Getekend: **A.B.**

Formaat: **A3**


* Niet voor uitvoering geschikt
* Alle maten in het werk controleren

Projectnummer: **R&S-spr5**

Bladnummer: **GR1**



Hakhoutsingel met enkele overstaander

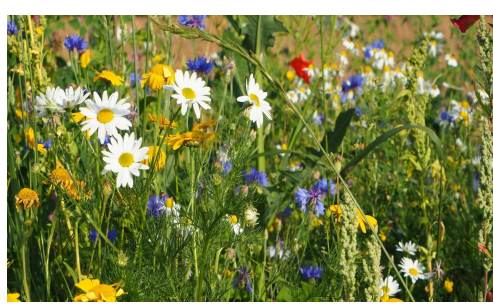

Bloemrijk grasland