Bijlage: 2

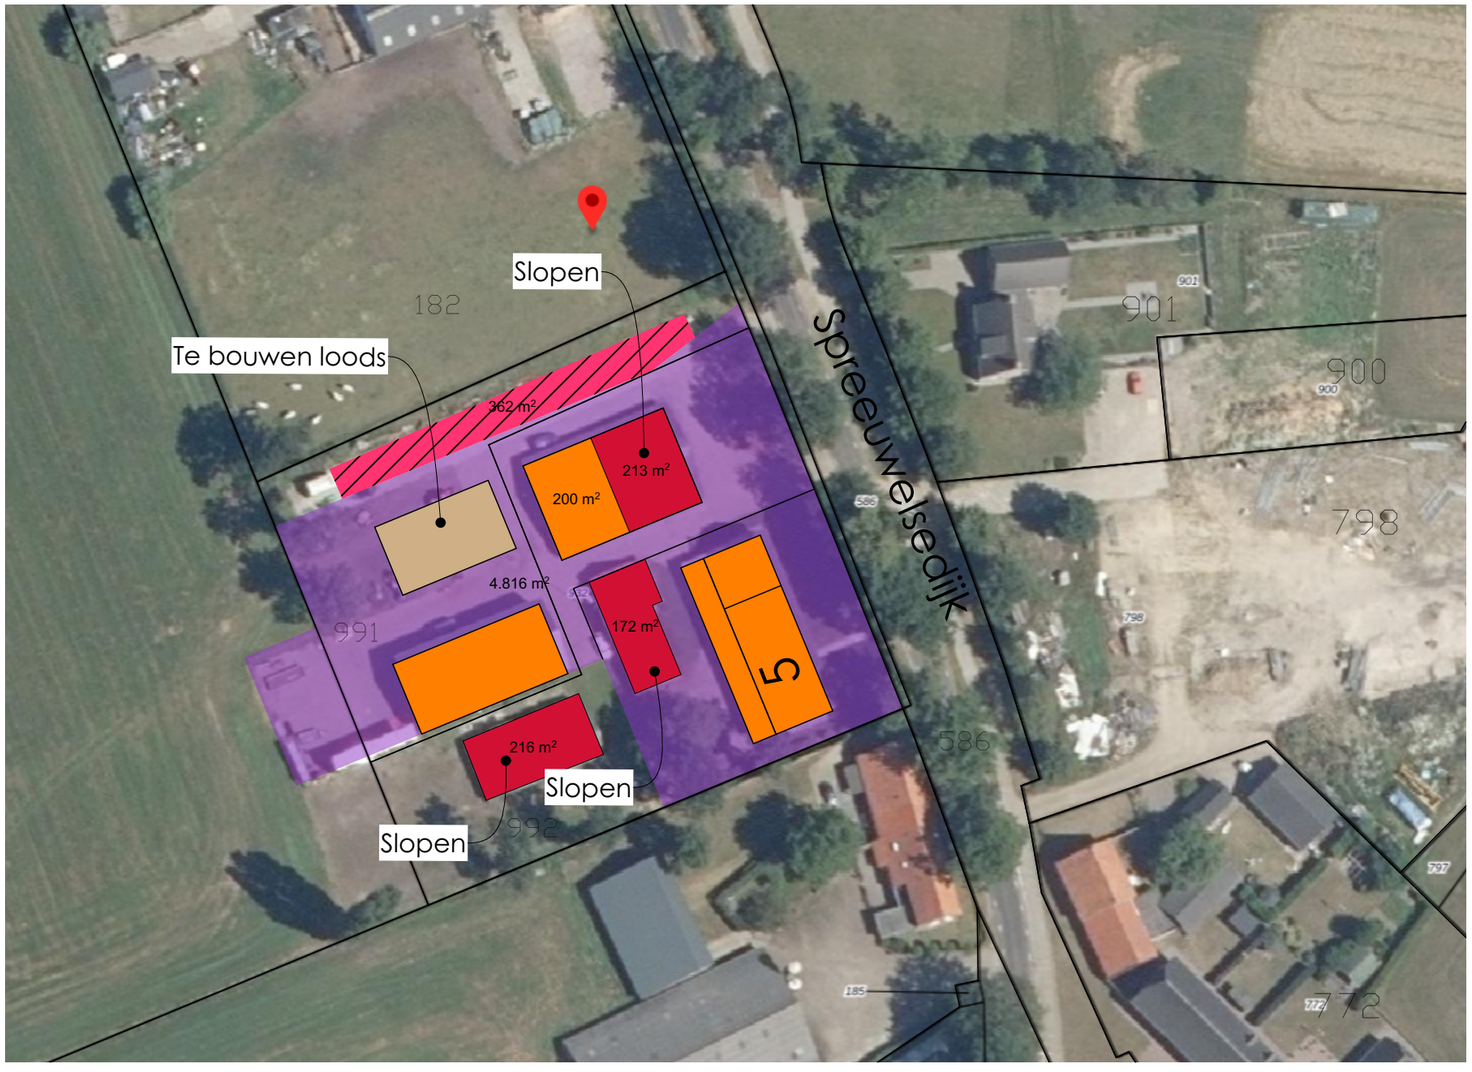

N

W

Z

21 JUN

21 DEC

12 UUR ZOMERTIJD

SITUATIE

GEMEENTE: WESTELBEERS

SCHAAL: 1:1000

0 50 100 m

= 601 m² te slopen bebouwing

= 362 m² te slopen verharding

M2M ARCHITECTUUR

Doornboomstraat 36 5091 CB Middelbeers | T: 013 - 514 1594
www.M2Marchitectuur.nl info@M2Marchitectuur.nl

Project:	**Bestemmingsplan wijziging**
Locatie:	**Spreeuwelsedijk 5 te Westelbeers**
Onderdeel:	**Te saneren bebouwing en verharding**
Schaal:	**1:1000**
Datum:	**23-01-2023**
Getekend:	**A.B.**
Formaat:	**A3**

* Niet voor uitvoering geschikt
* Alle maten in het werk controleren

Projectnummer:	**R&S-spr5**
Bladnummer:	**SL**