


SITUATIE
GEMEENTE: WESTELBEERS
SCHAAL: 1:1000

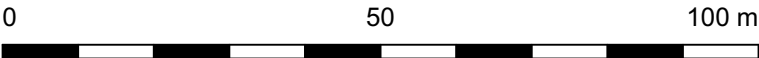

-  = 592 m² te slopen bebouwing
-  = 362 m² te slopen verharding

M2M
ARCHITECTUUR

Doornboomstraat 36 5091 CB Middelbeers | T: 013 - 514 1594
www.M2Marchitectuur.nl info@M2Marchitectuur.nl

Project:	Bestemmingsplan wijziging
Locatie:	Spreeuwelsedijk 5 te Westelbeers
Onderdeel:	Te saneren bebouwing en verharding
Schaal:	1:1000
Datum:	31-03-2023
Getekend:	A.B.
Formaat:	A3

* Niet voor uitvoering geschikt
* Alle maten in het werk controleren

Projectnummer: R&S-spr5
Bladnummer: SL