

PLAN VOOR HET BOUWEN VAN EEN SCHUUR VOOR DEN HEER. FR. HOPPENBROUWERS.


Beheert bij besluit van Burgemeester
en Wethouders van OIRSCHOT dd;

12 Juli 1937


Mij bekend.
De Secretaris,

OIRSCHOT. SPOORDONK.


SCHAAL 1:100

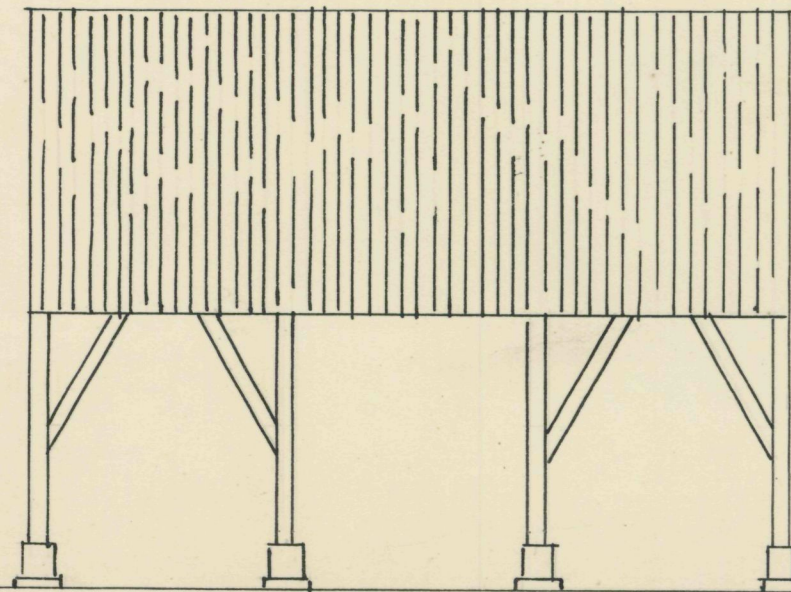

VOORAANZICHT

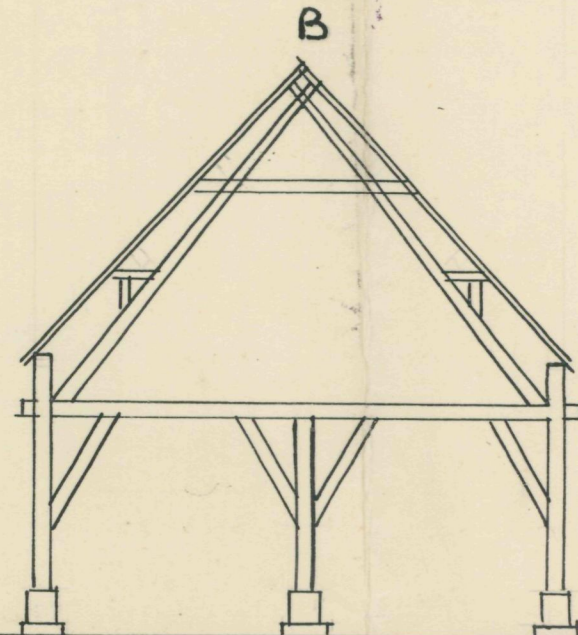


ZIJ AANZICHT

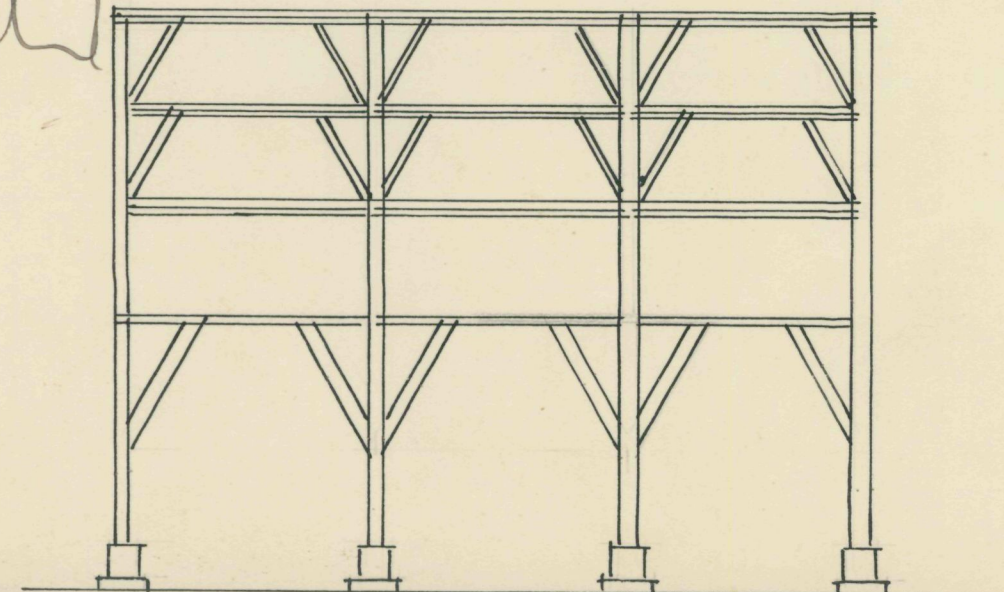


DOORSNED E A B


SITUATIE

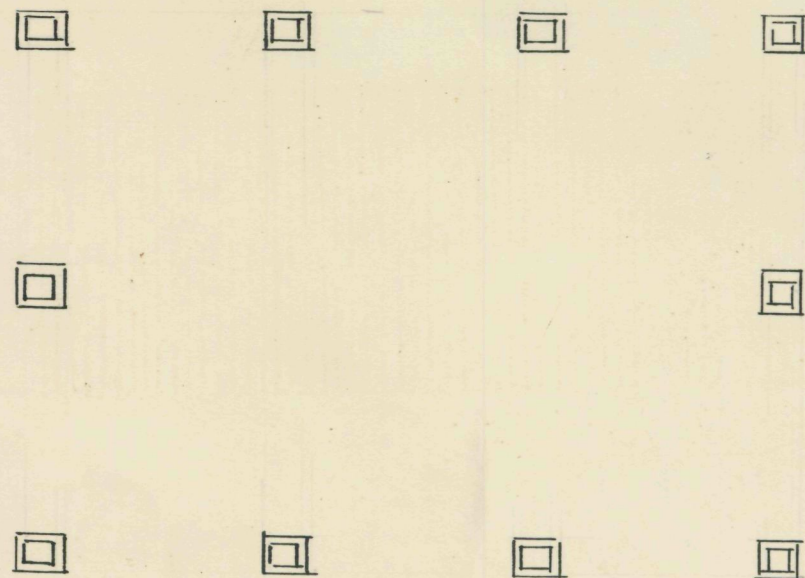

PLATTE GROND

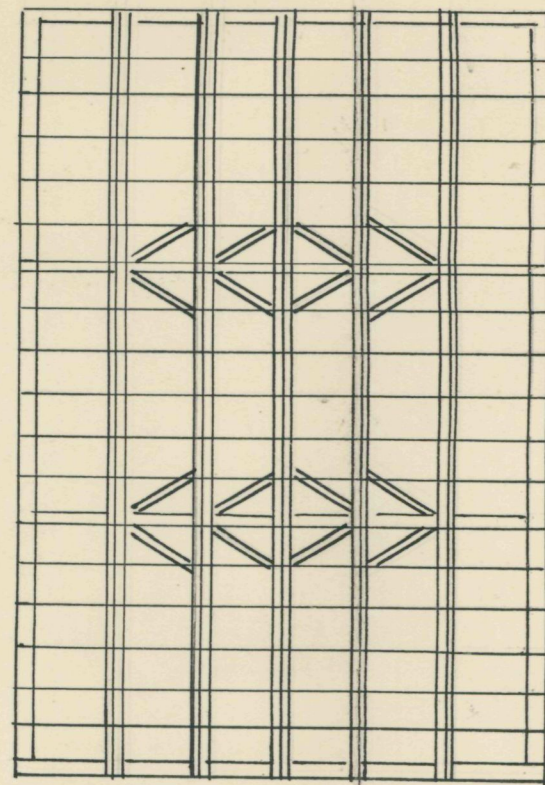

KAPPLAN

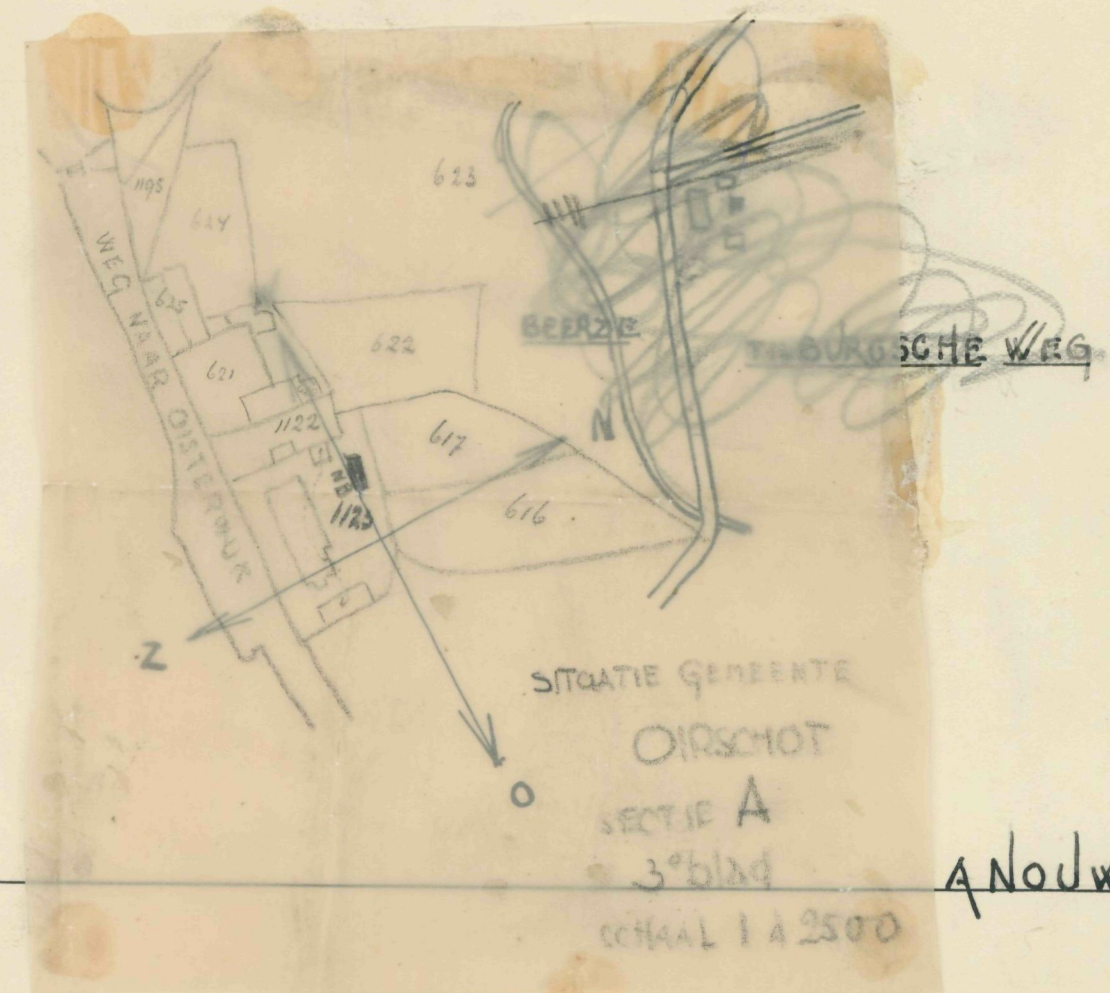

SITUATIE GEMEENTE
OIRSCHOT
SECTIE A
3^e blad
SCHAAL 1:2500

A. NOUWENS