


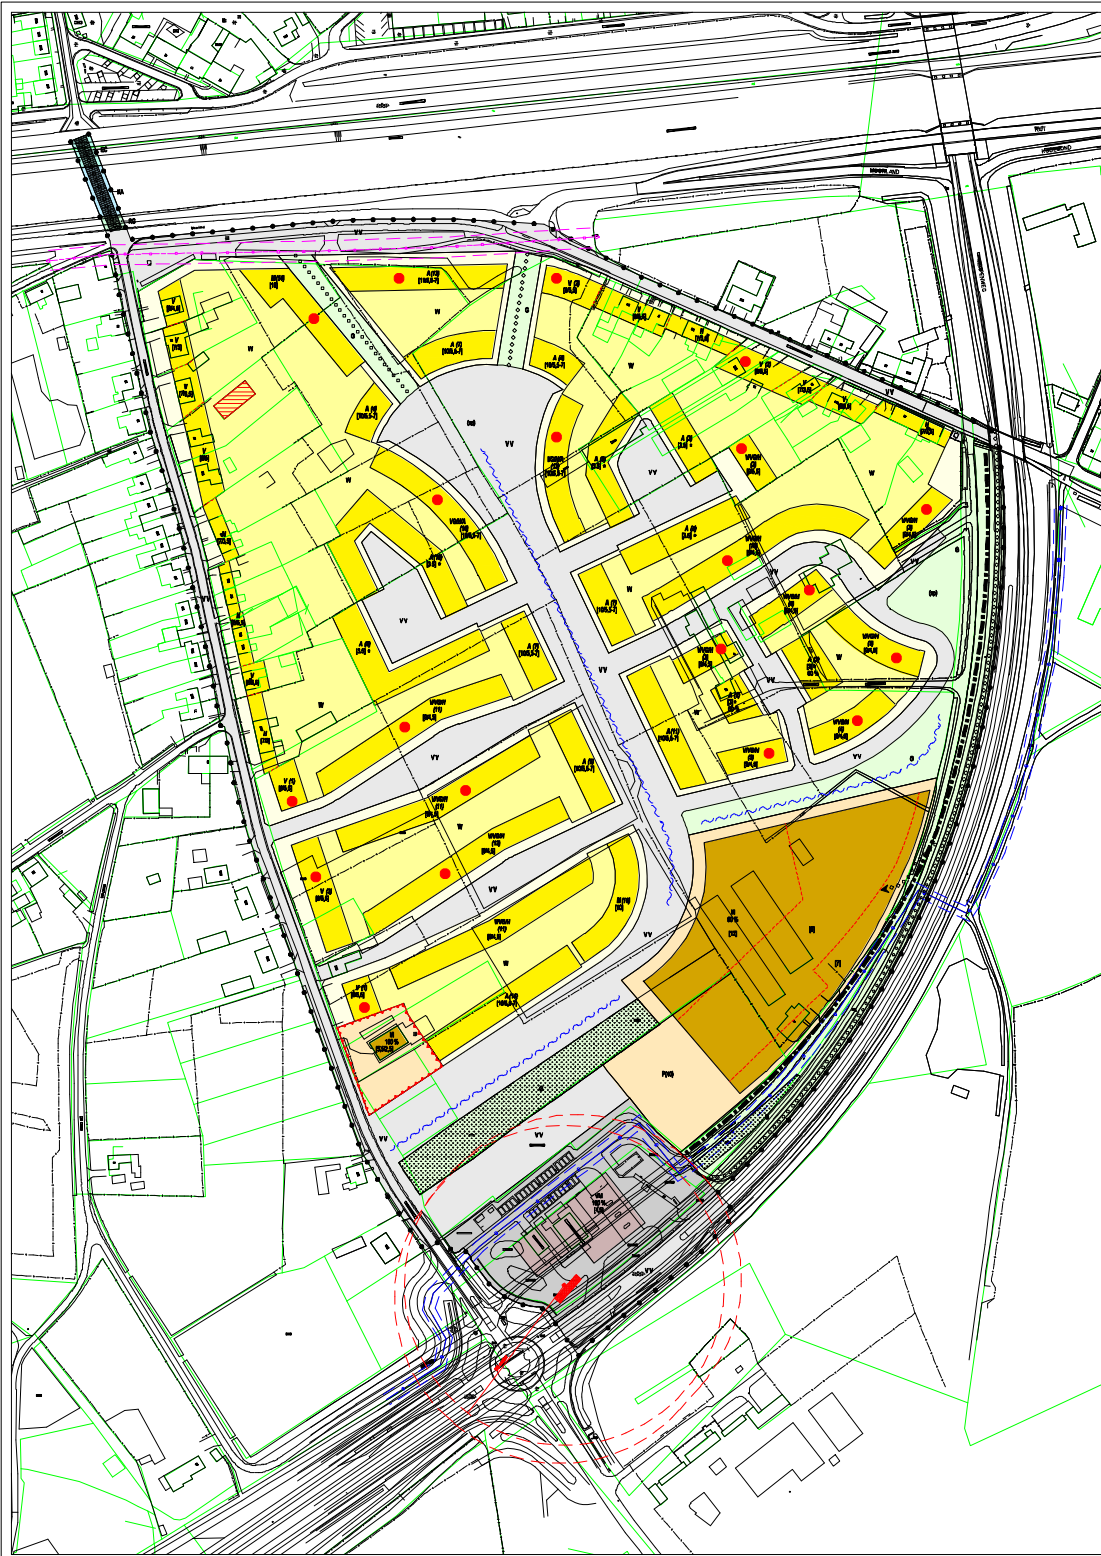

VERKLARING BESTEMMINGEN

- ART. 3 WOONDOELENDE
 bouwzone hoofdgebouwen
 bouwzone bijgebouwen
 voortuin
- ART. 4 MAATSCHAPPELIJKE DOELENDE
 bouwzone
- ART. 5 VERKOOPPUNT MOTORBRANDSTOFFEN
 EN VERKEERSDOELENDE
 bouwzone
- ART. 6 VERKEERS- EN VERBLIJFSDOELENDE
- ART. 7 GROENVORZIENINGEN
- ART. 8 KANAAL
- ART. 9 ECOLOGISCHE ZONE
- ART. 10 RECREATIEVE GROENZONE
- ART. 11 LEIDINGEN (DUBBELBESTEMMING)
 brandstofleiding
 gastransportleiding

AANDUIDINGEN

- ondergrond
 groen - kadastraal
 zwart - ingemeten
 grens bestemmingsplan
 te handhaven bestaande eikenwal
 brug langzaamverkeer
 wijzigingsbevoegdheid zoals bedoeld in art. 4.5
- parkeerplaats op eigen erf
 40% bebouwingspercentage
 10m bebouwingshoogte in meters
 10m bebouwingshoogte/goothoogte in meters
 10m bebouwingshoogte/minimale en maximale goothoogte in meters
 1 woningen als bedoeld in art. 3.3.3 onder f
 100% maximaal aantal woningen binnen bouwzone
 --- schiedingslijn bebouwingshoogten, goothoogten en woningtypologie
 ■ geluidswerende voorzieningen (walen/of scherm)
 ○○○○○ langzaamverkeersroute
 --- retentievoorzieningen
 --- hindercirkel LPG
 ■ vulpunt / opstelplaats tankauto
- 100% minimaal aantal parkeerplaatsen
 100% speelplaats toegestaan
 A daaronder met verwijzing naar dwarsprofiel
- woningtypologie:
 V vrijstaand
 W vrijstaand/geschokeld
 H halfvrijstaand
 A aaneengebouwd
 M meergezinswoningen

goedgekeuring onthouden



GEMEENTE OIRSCHOT

bestemmingsplan Moorland-Oost

plankaart

000000 11.000 1:1000 2024

POUDEROYEN

ruimteplanning met strategische visie