



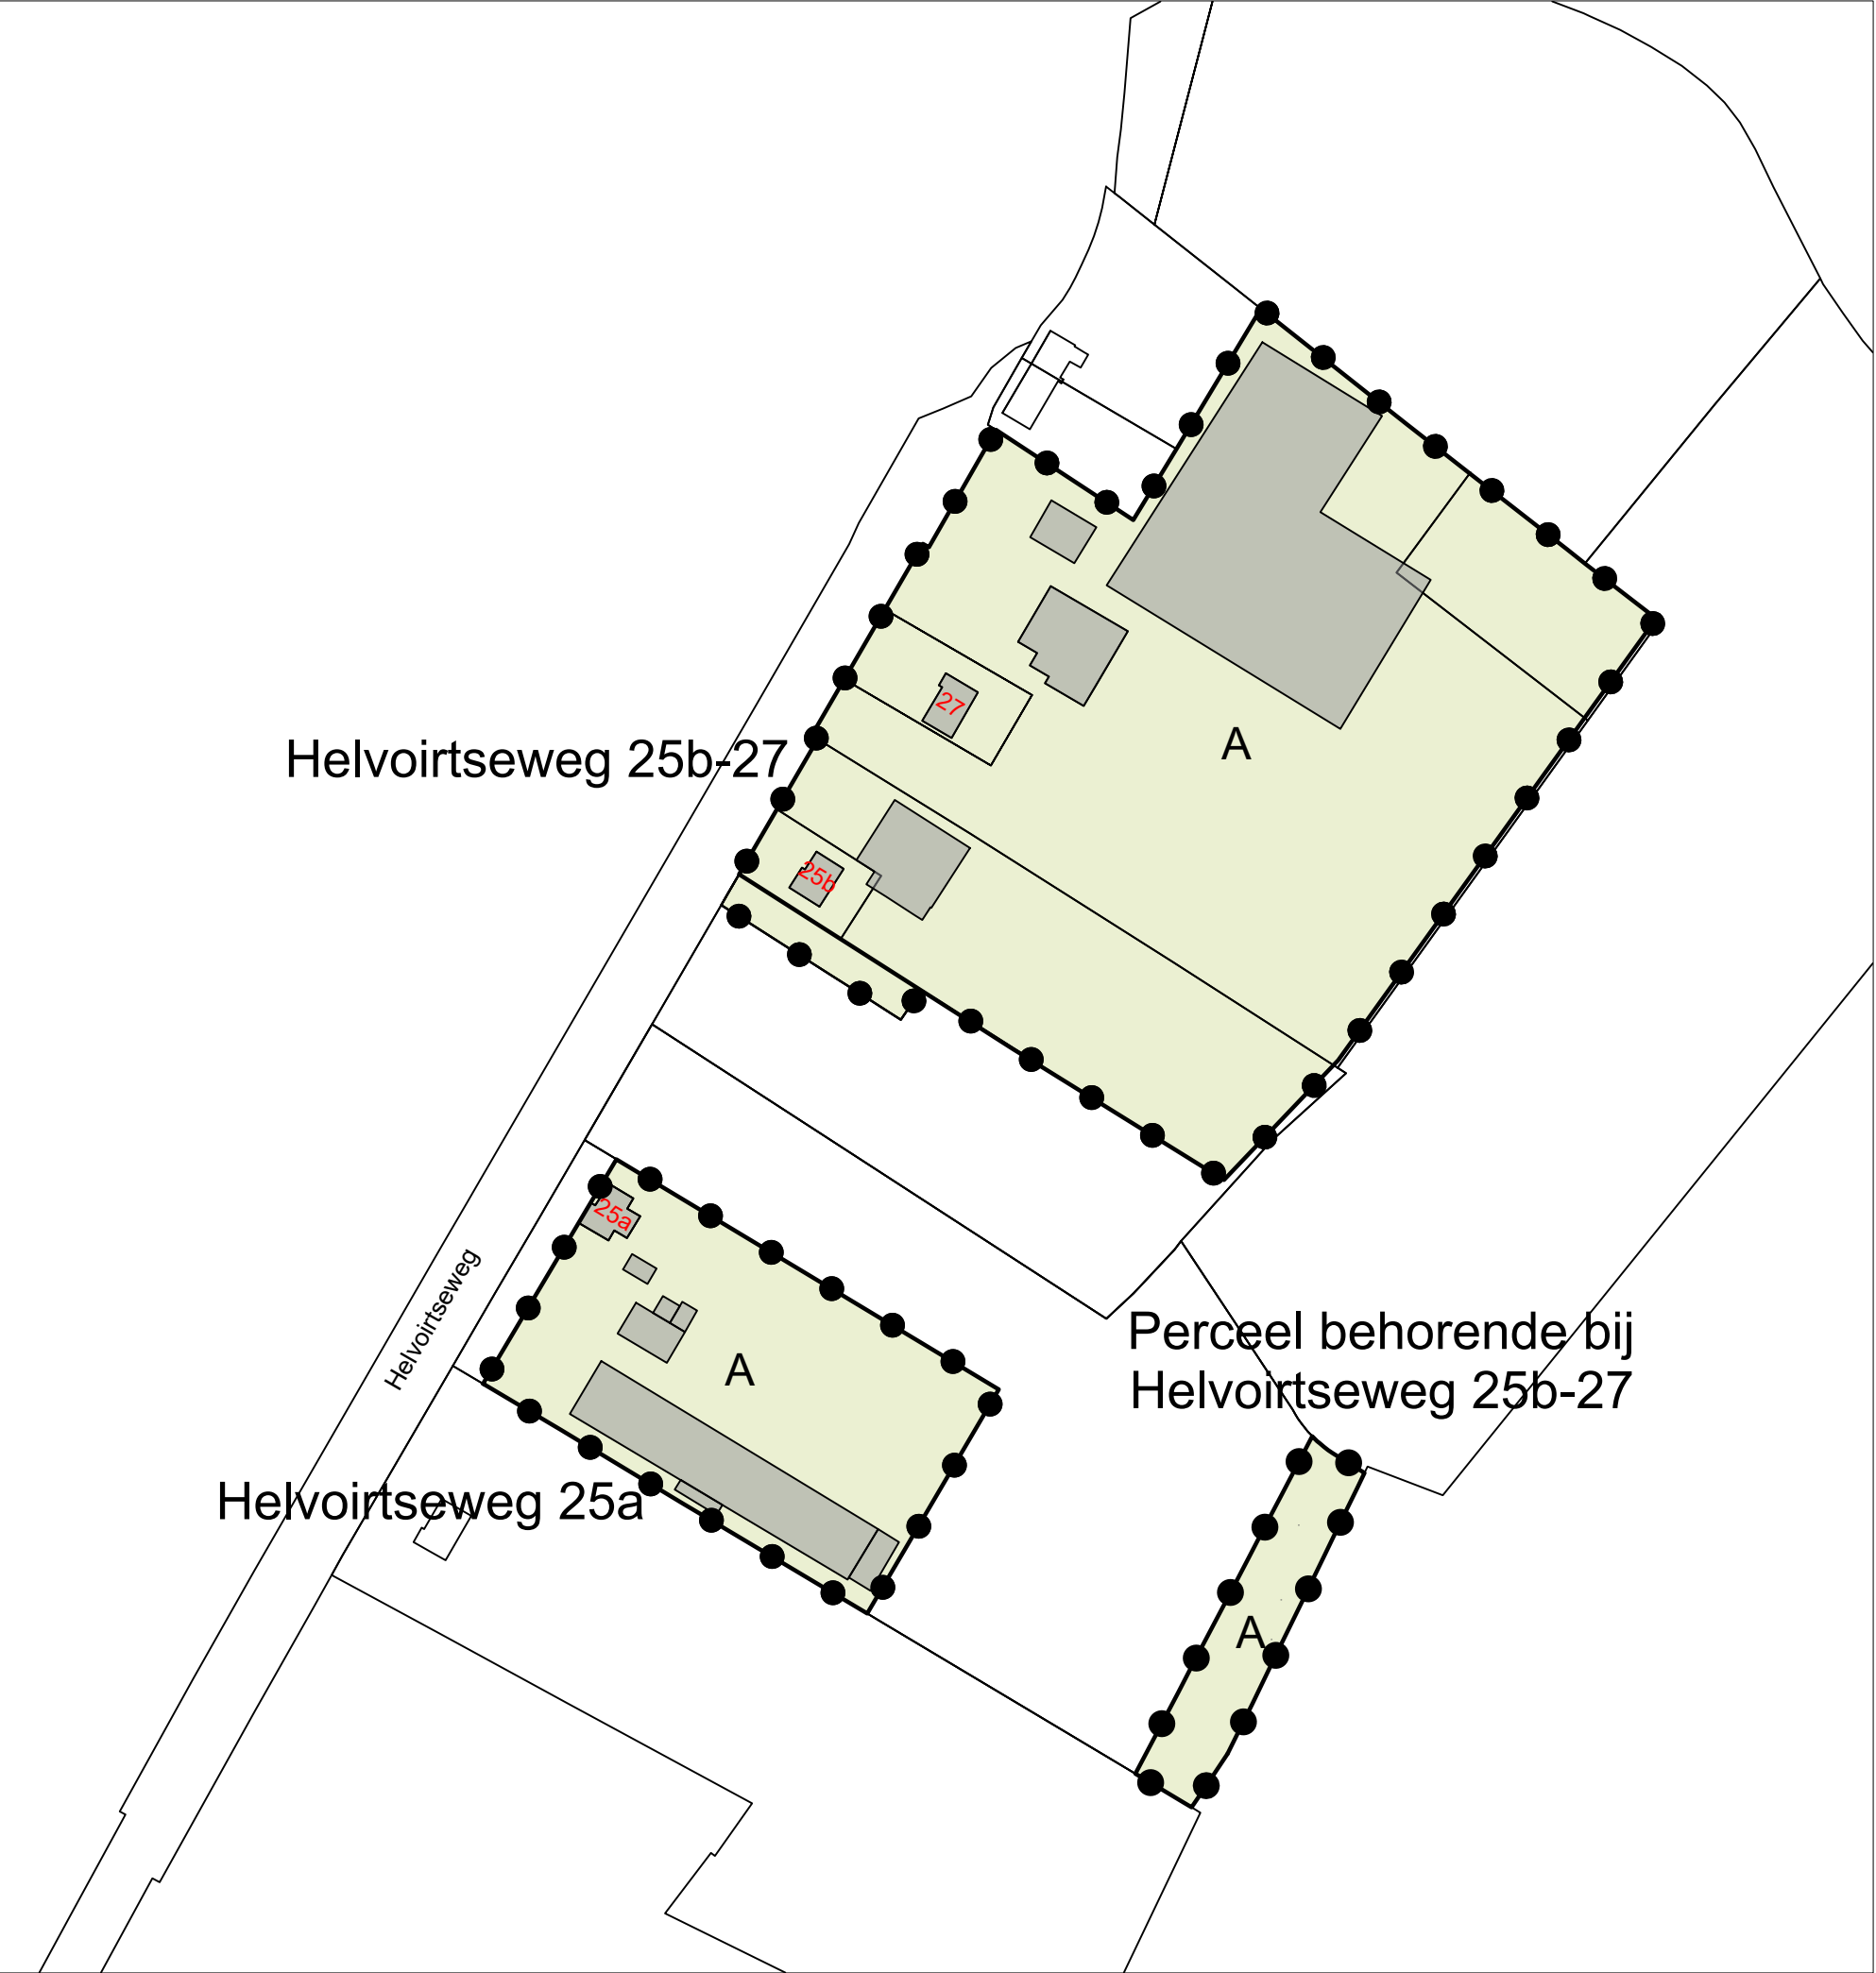

LEGENDA

- Plangebied
- Agrarische bestemming
- Gebouwen
- Bouwvlak

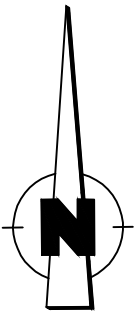

 Agron advies	Agron Advies B.V. Pastoor van Schijndelstraat 33a 5469 PS Boerdonk Tel.: 0492 347 761		proj. leider:	JVDB
			getekend	KW
			schaal:	1:2.000
	Situatietekening huidige situatie Helvoirtseweg 25a en Helvoirtseweg 25b-27 te Haaren		datum:	08-05-2018
			gewijzigd:	15-07-2021
formaat:			A3	
		werk nr.:	AAA34.R001	



LEGENDA




Plangebied



Gebouwen

Helvoirtseweg 25a

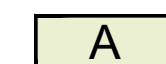

Agrarische bestemming



Bedrijf met 1 bedrijfswoning (5.000 m²)

Helvoirtseweg 25b




Wonen (2.825 m²)




Te behouden bijbehorend bouwwerk (500 m²)

Helvoirtseweg 27

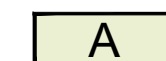


Agrarisch bouwvlak met 1 bedrijfswoning (3 ha)

Perceel behorende bij Helvoirtseweg 27

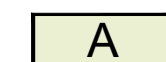

Agrarische bestemming - natuurontwikkeling

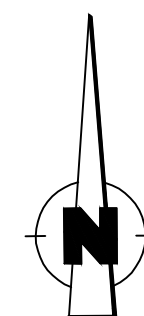

Agron Advies B.V.
Pastoor van Schijndelstraat 33a
5469 PS Boerdonk
Tel.: 0492 347 761

proj. leider: JVDB

getekend KW

schaal: 1:2.000

datum: 08-05-2018

gewijzigd: 15-07-2021

formaat: A3

werk nr.: AAA34.R001

Situatietekening beoogde situatie
Helvoirtseweg 25a en
Helvoirtseweg 25b-27 te Haaren



Situatietekening beoogd
Helvoirtseweg 25a Haaren
Schaal 1:500

