


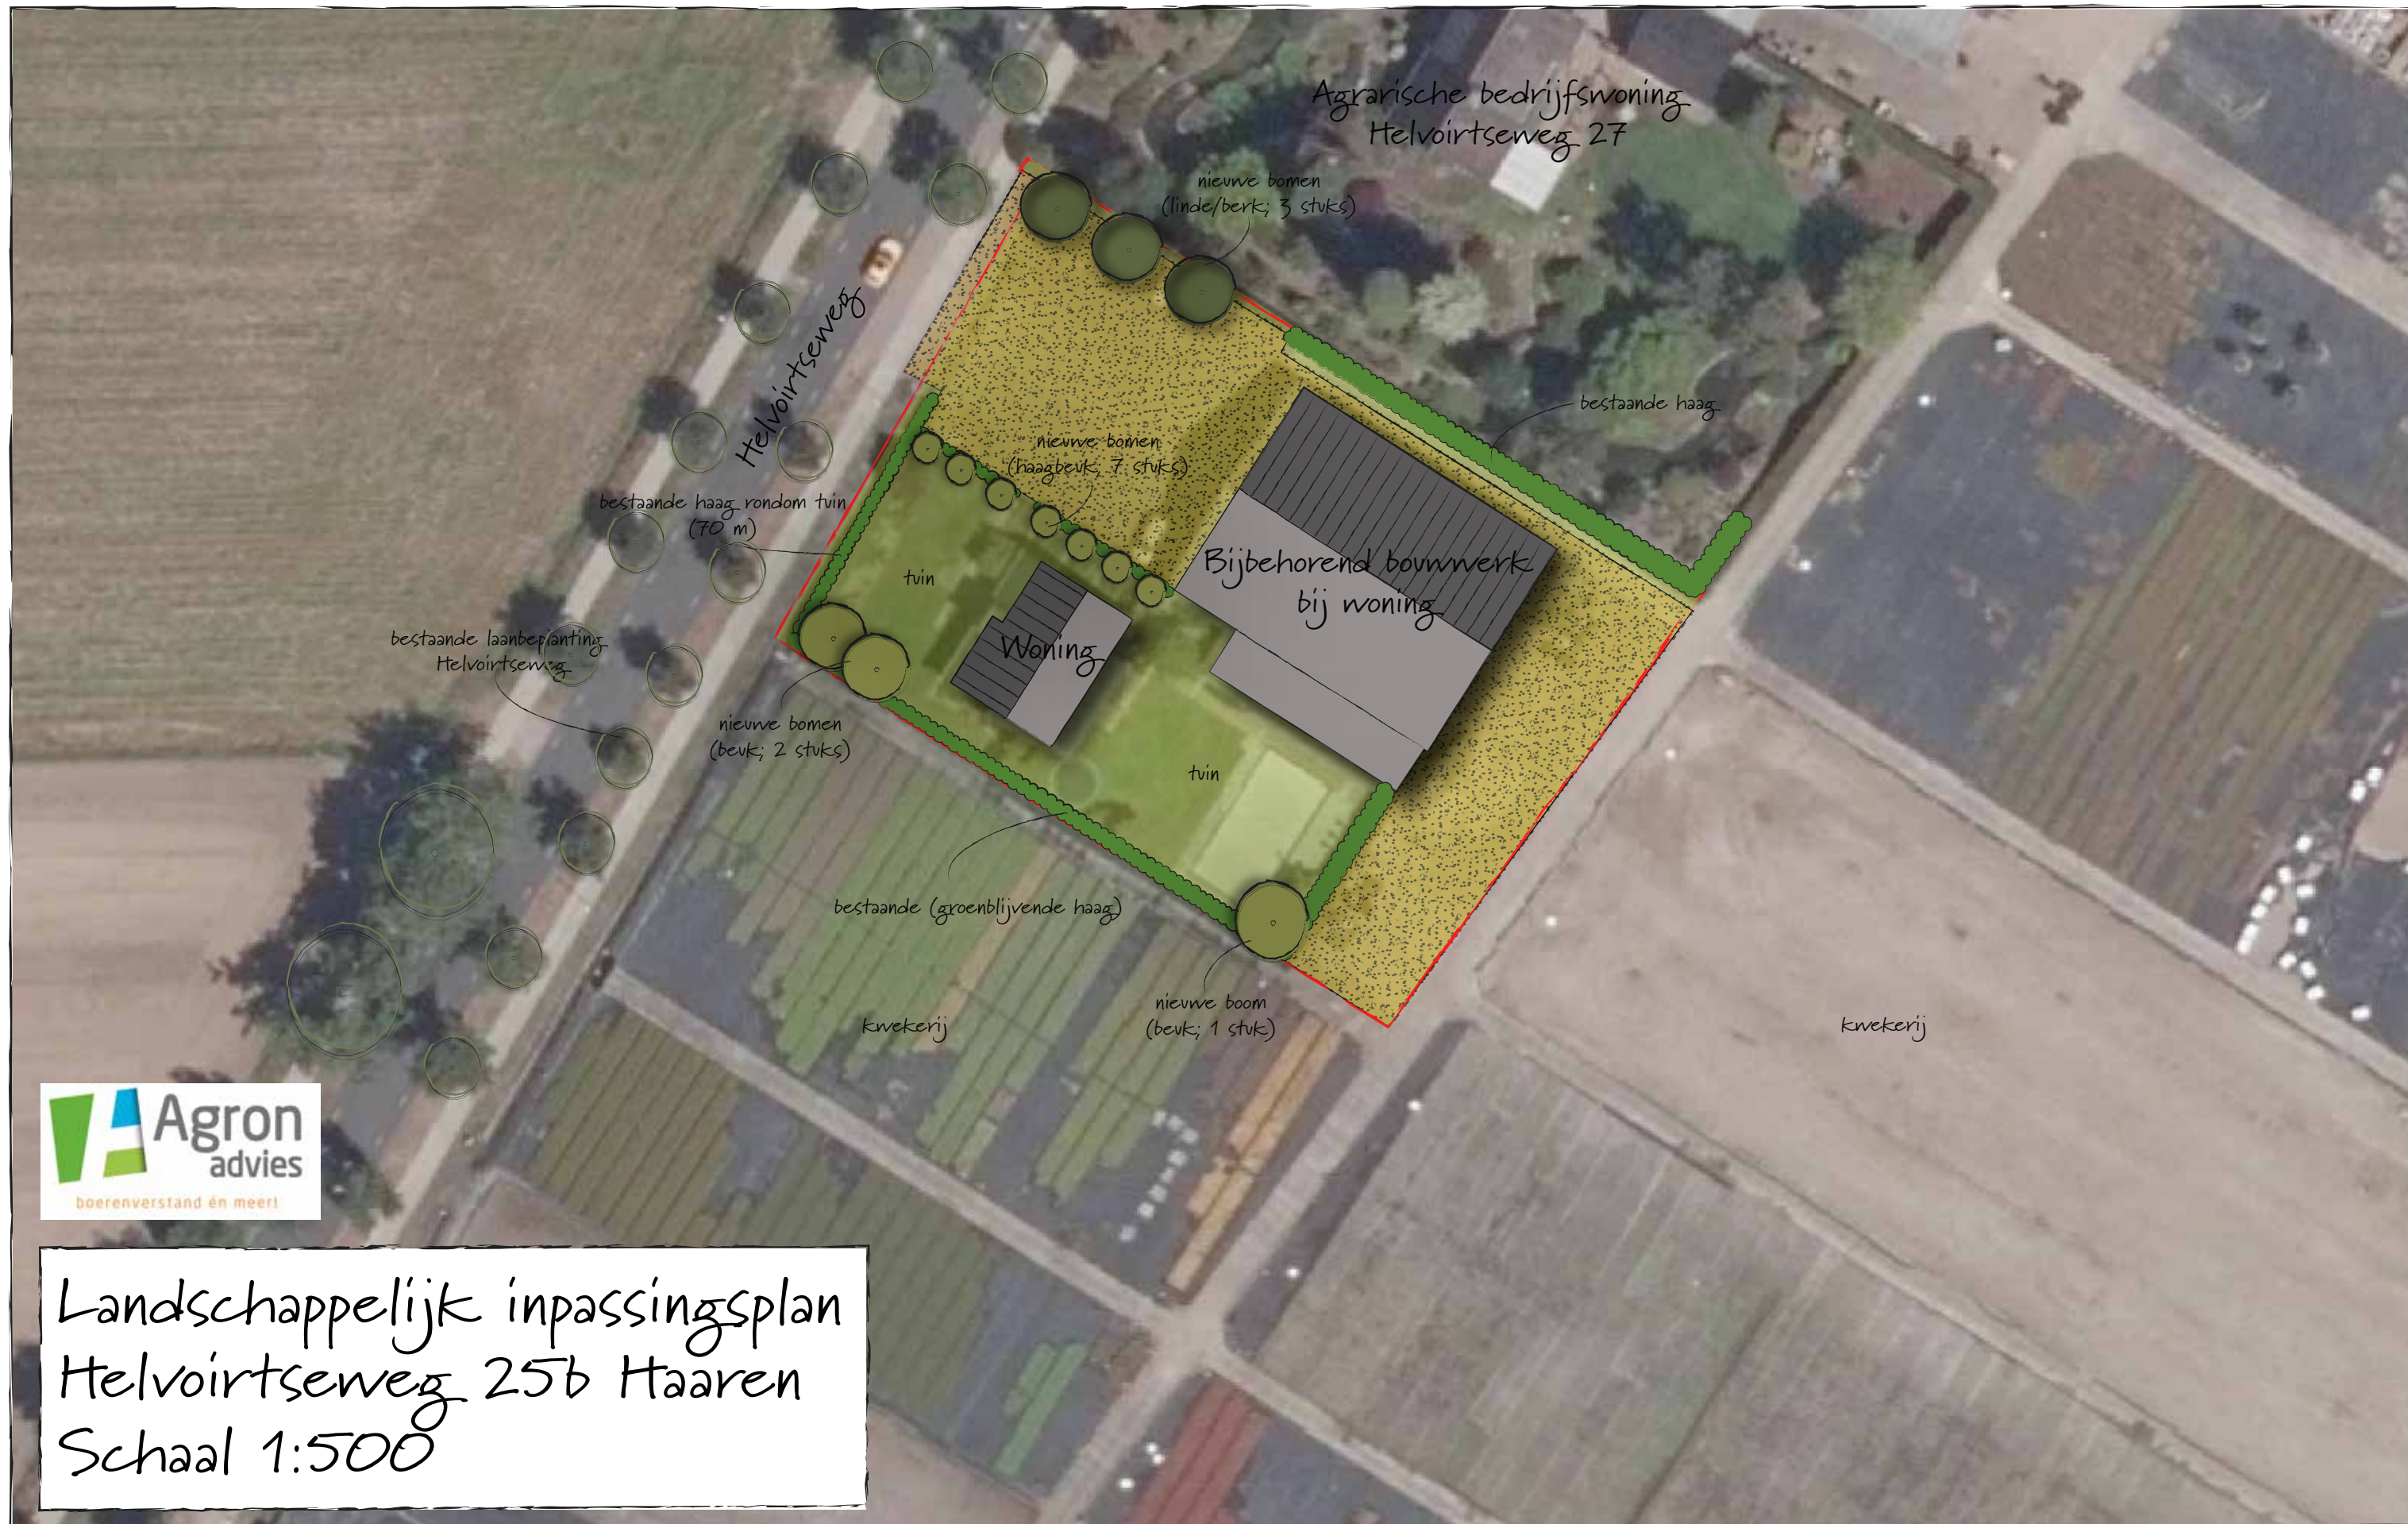

kwekerijgronden
Helvoirtseweg 27

kruidenrijk grasland

waterberging in combinatie met
helofytenfilter en
natuurvriendelijke oevers
(‘wetland’)

struweelrand
(struikvormers)

sloot
(overgang tussen ‘wetland’
en bosperceel)

vochtig bos in beekdal
Ruysbossche Loop

kruidenrijk grasland

Ruysbossche Loop

overloop
(infiltratievoorziening - sloot - Ruysbossche Loop)



Agron Advies BV
Pastoor van Schijndelstraat 33a
5469PS Boerdonk
www.agronadvies.nl

Landschappelijk inpassingsplan
Helvoirtseweg 25b Haaren
Perceel kwekerij
Formaat tekening A4
Schaal 1:1000
d.d. 05-05-2021 versie 01