
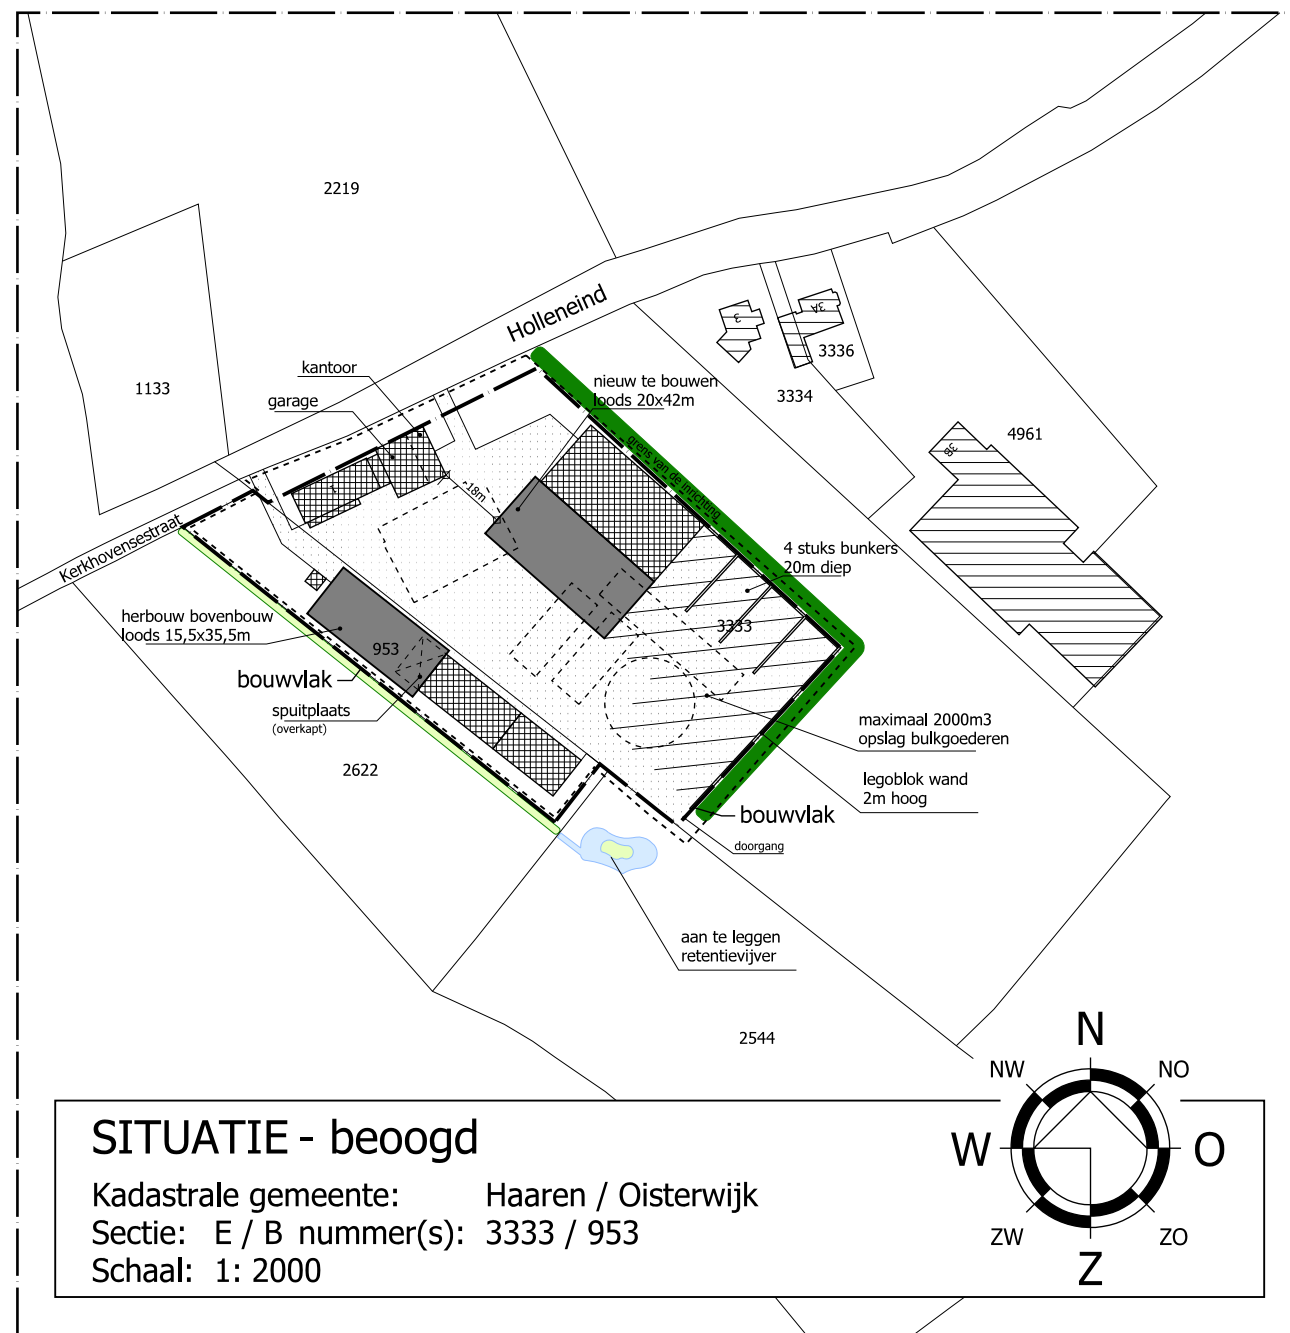


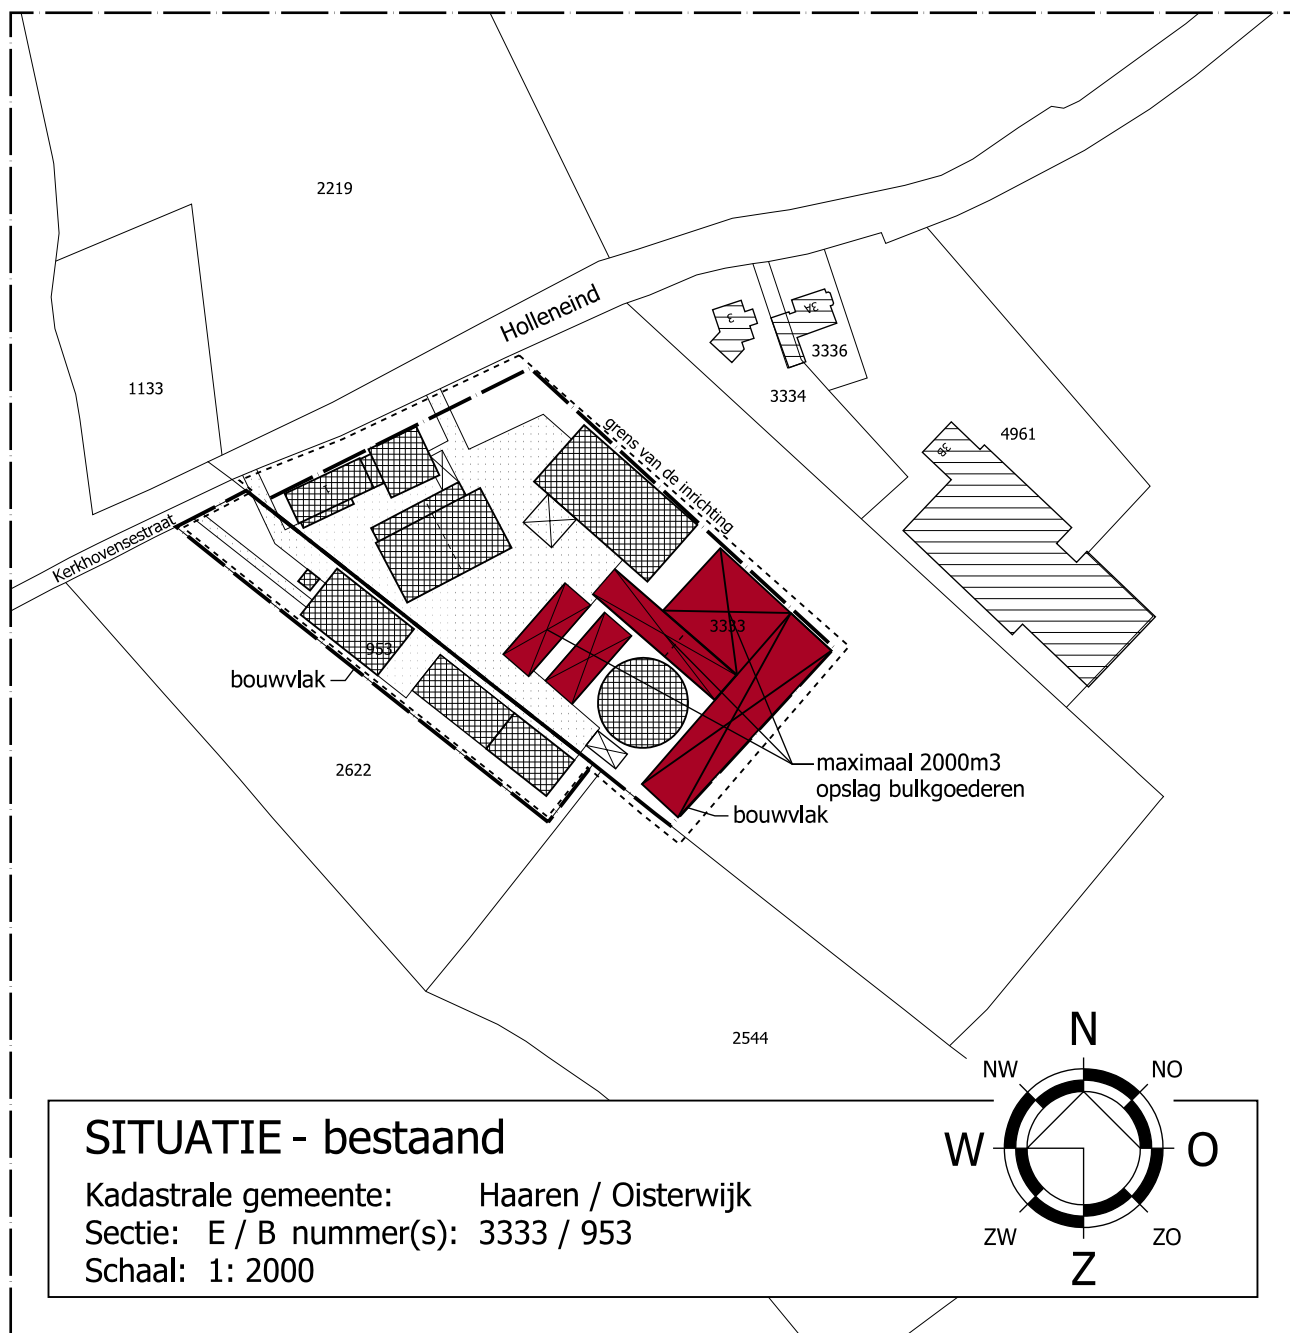

Renvooi

bestand

	bouwvlak	10793 m²
	bestaande bebouwing	3312 m²
	opslag / sleufsilos	2234 m²
	erfverharding	3072 m²

beoogd

	bouwvlak	10793 m²
	bestaande bebouwing	1800 m²
	nieuw te bouwen	1300 m²
	erfverharding	6245 m²
	te slopen bebouwing	2350 m²
	bestaande beplanting	

nieuwe landschappelijke inpassing

nieuwe retentievoorziening

samen 1000 m²

© VAN DUN ADVIES BV



van DUN ADVIES
partner in het buitengebied

OPDRACHTGEVER

Vestiging Ulicoten
T. 013 5199458

Vestiging Someren
T. 0493 745015

info@vandunadvies.nl
www.vandunadvies.nl

PROJECTNUMMER
01199.025

TEKENING
Principeverzoek

ONDERWERP

Agrarisch bedrijf aan de Holleneind 1 te Haaren

TEKENAAR
MB

SCHAAL
1:2000

BLAD
1-01

DATUM
20-07-2022

WIJZIGINGEN

1^e .
2^e .
3^e .
4^e .