

Memo

memonummer 220202-416529-mem-01
datum 2 februari 2022
aan Gemeente Oisterwijk J. Rama - Alberto
van Antea Group E. van Horssen - Maas
kopie Antea Group M. Brienissen - Sterkenburg
project Aanvullend onderzoek voor het KVL-terrein Oisterwijk
projectnr. 0416529.00
betreft Geluid bedrijven Nijverheidsweg 12, 12a en 12b KVL-terrein op bestemmingsplan

Inleiding

In 2019 heeft de gemeenteraad van Oisterwijk het bestemmingsplan 'KVL-terrein, locatie Nijverheidsweg (west)' vastgesteld. In dit bestemmingsplan is de bestemming van Nijverheidsweg 12a als Bedrijf in de categorie 3.2 teruggebracht naar categorie 2, met de aanduiding 'specifieke vorm van bedrijf – metaalbewerking'. Ter plaatse is een metaalbewerkingsbedrijf in maximaal categorie 3.1 toegestaan (zoals vermeld in de lijst van bedrijfsactiviteiten). De raad heeft daarmee beoogd de bestaande feitelijke situatie als zodanig te bestemmen.

Tegen het bestemmingsplan is beroep ingesteld door onder andere Profi-Parts (locatie Nijverheidsweg 12a). Hieruit volgt een tussenuitspraak van de Afdeling bestuursrechtspraak, waarin door de Afdeling wordt opgemerkt dat de raad niet inzichtelijk heeft gemaakt wat het bestaande gebruik is geweest van het betreffende perceel ten tijde van de vaststelling van het plan. De raad heeft onvoldoende inzichtelijk gemaakt dat sprake is van een metaalbewerkingsbedrijf in categorie 3.1.

In eerder onderzoek in 2014 is voor de Nijverheidsweg 12a een representatieve bedrijfssituatie bepaald o.b.v. gemotiveerde aannames, overeenkomstig een metaalbewerkingsbedrijf. Dit omdat het bedrijf nog niet gevestigd was in het pand Nijverheidsweg 12a en er geen Melding was gedaan bij de OMWB. Een bezoek ter plaatse door de OMWB heeft ook geen informatie opgeleverd om de bedrijfssituatie te bepalen, omdat het pand niet was ingericht, nog in gebruik genomen. In het bestemmingsplan is het bedrijf aan de Nijverheidsweg 12a vervolgens bestemd als metaalbewerkingsbedrijf met milieucategorie 3.1. In de Staat van bedrijfsactiviteiten heeft een metaalbewerkingsbedrijf, ingedeeld in categorie 3.1, een productieoppervlakte van < 200 m². Een metaalbewerkingsbedrijf met een grotere productieoppervlakte van > 200 m² is ingedeeld in categorie 3.2. Het bedrijfspand aan de Nijverheidsweg 12a heeft mogelijk een oppervlakte van > 200 m². In eerder onderzoek is voor het bedrijf aan de Nijverheidsweg 12a de milieucategorie 3.2 niet specifiek beschouwd.

Vanwege de uitspraak van de Afdeling bestuursrechtspraak en de nu voor handen zijnde informatie over de Nijverheidsweg 12a wordt in de deze memo onderzocht wat de effecten zijn op de geluidniveaus ter hoogte van de geprojecteerde woningen op het KVL-terrein als gevolg van het toestaan van een bedrijf bestemd als milieucategorie 3.2 aan de westkant van de Nijverheidsweg. Daarnaast wordt onderzocht of er voor dit bedrijf beperkingen van de gebruiksmogelijkheden zijn te verwachten.

Uitgangspunten

In eerdere onderzoeken, "267115 – Bestemmingsplan en onderzoeken KVL-terrein Oisterwijk", "413826 Aanvullend onderzoek voor het KVL-terrein Oisterwijk" en "20170407_416529_mem_geluid_KVLterrein" is door Antea Group al onderzoek gedaan naar de omliggende bedrijven. Deze modellen en uitgangspunten zijn gebruikt om de geluidbelasting op de nieuw te bouwen appartementen te bepalen.

De berekeningen zijn uitgevoerd volgens de 'Handleiding meten en rekenen industrielawaai', Ministerie van VROM, 1999. De overdrachtsberekeningen zijn uitgevoerd met behulp van Geomilieu V2021.1, gebaseerd op het overdrachtsmodel methode II.8 van de handleiding.

In eerder akoestisch onderzoek is voor het bedrijf aan de Nijverheidsweg 12, 12a en 12b de representatieve bedrijfs situatie op basis van gemotiveerde aannames opgesteld. Daarbij is uitgegaan van een metaalbewerkingsbedrijf behorende bij tenminste milieucategorie 3.1, vanwege de verwachte omvang van de bedrijvigheid die maximaal 200 m² zou bedragen. Ten tijde van dit onderzoek was er geen informatie of milieumelding bekend om de representatieve bedrijfssituatie op te stellen.

Om te onderzoeken wat de effecten zijn van een categorie 3.2 bestemd bedrijf op deze locatie, wordt in voorliggend memo uitgegaan van een situatie waarin aan de Nijverheidsweg 12, 12a en 12b (worst case scenario en in lijn met eerder onderzoek) bedrijven zijn gevestigd in milieucategorie 3.2.

Voor het bedrijf aan de Nijverheidsweg 12a is informatie bekend in de vorm van een melding Activiteitenbesluit d.d. 21-06-2020, weergegeven in de bijlagen. Uit deze melding en bijbehorende plattegrondtekening is de representatieve bedrijfssituatie niet voldoende af te leiden. Omdat het bedrijf t.t. van de milieucategorie nog niet volledig in werking was, blijkt het niet mogelijk om a.d.h.v. de beschikbare informatie de representatieve bedrijfssituatie nader te kunnen bepalen. Om de planologische beoordeling mogelijk te maken is daarom, net als in eerder akoestisch onderzoek uit 2014 "267115 – Bestemmingsplan en onderzoeken KVL-terrein Oisterwijk" in het geval van de bedrijven aan de noordkant van de Nijverheidsweg, voor milieucategorie 3.2 de geluidemissie per m² bepaald op basis van kengetallen. Deze kengetallen zijn afkomstig uit een inventarisatie van kavelbronnen uit literatuur¹ en diverse, door Antea Group uitgevoerde, geluidonderzoeken. De literatuur geeft kengetallen voor het indelen van (industrie)terreinen volgens akoestische klassen. Onder bedrijfstype 'gemiddelde industrie' wordt o.a. grote metaal/houtbewerkinginstallaties geheel in fabriekshallen (cat. 4.1) en opslag en distributie (cat. 3.1) geschaald. Voor de bijbehorende geluidemissie per m² is een akoestische bandbreedte aangehouden van 55/60 dB(A). Het bedrijf aan de Nijverheidsweg 12a met milieucategorie 3.2 is passend binnen deze klasse.

In dit onderzoek is het gehele perceel aan de Nijverheidsweg 12a voorzien van een oppervlaktebron met een geluidproductie van 60 dB(A)/m². Aangenomen is dat het bedrijf in de dag-, avond- en nachtperiode continu in bedrijf is.

Voor de spectrale verdeling is het standaard industrielawaaispectrum gehanteerd⁷:

Tabel 1 Gehanteerde spectrum industrielawaai

Frequentie	31	63	125	250	500	1000	2000	4000	8000
Niveau	-37	-25	-18	-12	-9	-6	-5	-7	-14

Geluidberekeningen

Op basis van bovenstaande uitgangspunten zijn geluidberekeningen uitgevoerd. De geluidbelasting is voor zowel de vastgestelde geluidproductie (in onderzoek van 2017), als voor de geluidproductie als gevolg van een milieucategorie 3.2 bedrijf in beeld gebracht.

In het kader van de beoordeling van een aanvaardbaar woon- en verblijfsklimaat geldt in gemengd gebied een geluidnorm van 50 dB(A) etmaalwaarde. Hierbij wordt rekening gehouden met een toeslag van 5 dB(A) in de avondperiode en 10 dB(A) in de nachtperiode.


Resultaten en toetsing

In onderstaande tabel zijn de maatgevende geluidbelastingen als gevolg van het bedrijf aan de Nijverheidsweg 12a weergegeven. Figuren 1 en 2 geven daarnaast een totaal overzicht van de berekende geluidbelasting op de gevels. De volledige resultaten zijn terug te vinden in de bijlagen.

¹Bijv. Bestuursovereenkomst Rijnmond-West, DCMR 1992, Onderzoek kentallen geluidemissie in de Rijnmond, DGMR 1996, Milieukentallen Tebodin, 1998, Metingen en ruimtelijke onderzoeken Antea Group, Akoestisch inrichtingsplan Industrierrein Vlissingen Oost 2008, prov. Zeeland.

Tabel 2: Maatgevende resultaten Nijverheidsweg 12, 12a en 12b (etmaalwaarde)

Berekeningspunt	Hoogte [m]	Geluidbelasting t.g.v. vastgestelde geluidproductie (2017) [dB(A)]	Geluidbelasting t.g.v. invoer categorie 3.2 bedrijf [dB(A)]
01_C	7,5	55	51
01_B	4,5	54	51
02_C	7,5	51	47
02_B	4,5	50	47
26_C	7,5	49	47
26_B	4,5	49	47

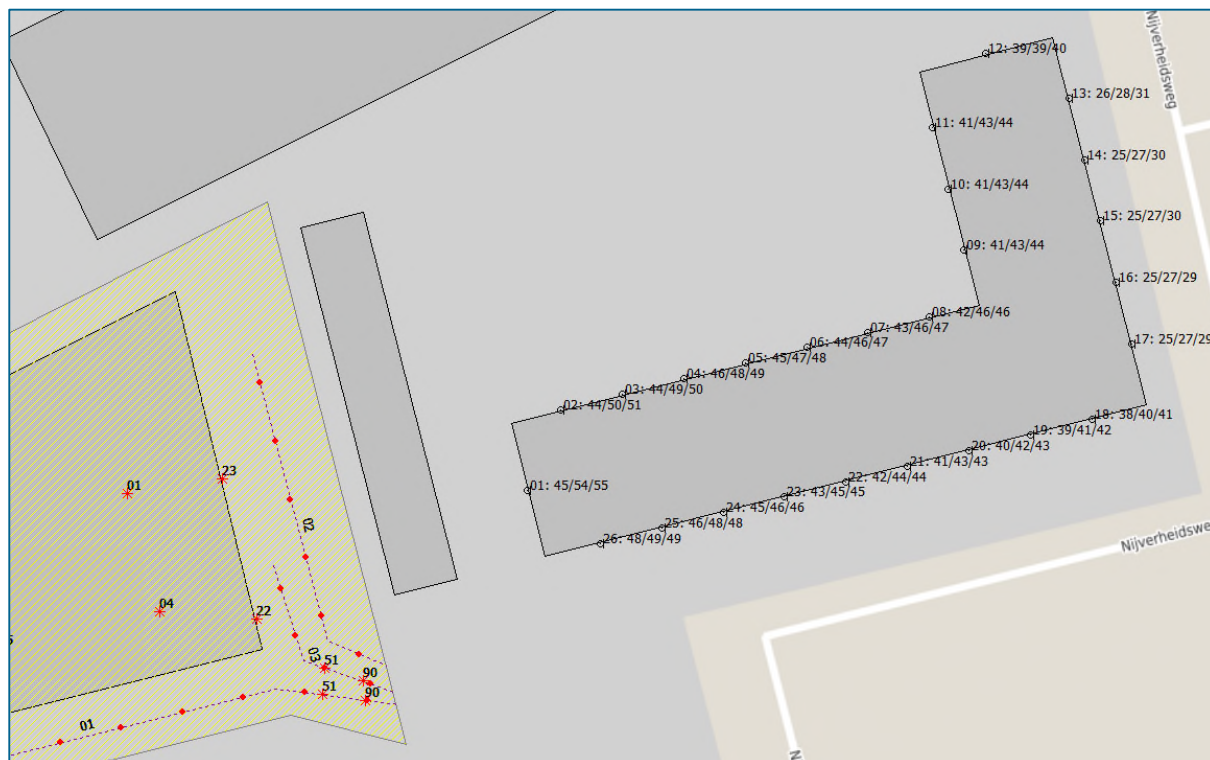

Figuur 1 Geluidbelasting t.g.v. vastgestelde geluidproductie (2017) [dB; etmaalwaarde]



Figuur 2 Geluidbelasting t.g.v. invoer oppervlaktebron categorie 3.2 bedrijf [dB; etmaalwaarde]

Uit de resultaten blijkt dat de geluidbelasting vanwege de Nijverheidsweg 12, 12a en 12b als gevolg van de gehanteerde geluidproductie van 60 dB(A)/m² op de gevel van de nieuw te bouwen appartementen ten hoogste 51 dB(A) bedraagt. Deze geluidbelasting is lager dan de, in eerder onderzoek (2017), vastgestelde 55 dB(A) op de gevel van de nieuw te bouwen appartementen.

Conclusie

Uit eerder akoestisch onderzoek in 2017 naar de gevolgen van geluid vanwege industrielaawaai op de nieuw te bouwen appartementen, is bepaald dat de geluidbelasting ten hoogste 55 dB(A) bedraagt o.a. ten gevolge van het bedrijf aan de Nijverheidsweg 12a. De geluidproductie behorende bij dit bedrijf is destijds bepaald op basis van gemotiveerde aannames, overeenkomstig met een metaalbewerkingsbedrijf (milieucategorie 3.1).

Om te onderzoeken wat de effecten zijn van een categorie 3.2 bestemd bedrijf op deze locatie, is in voorliggend memo uitgegaan van een situatie waarin aan de Nijverheidsweg 12a een bedrijf is gevestigd in milieucategorie 3.2.

Uit onderzoek blijkt dat de geluidbelasting vanwege de Nijverheidsweg 12, 12a en 12b als gevolg van de gehanteerde geluidproductie van 60 dB(A)/m² op de gevel van de nieuw te bouwen appartementen ten hoogste 51 dB(A) bedraagt. Deze geluidbelasting is lager dan de, in eerder onderzoek, vastgestelde 55 dB(A) op de gevel van de nieuw te bouwen appartementen.

Omdat voor het opstellen van een representatieve bedrijfssituatie t.a.v. het bedrijf aan de Nijverheidsweg 12a de benodigde informatie ontbreekt is, om de planologische beoordeling mogelijk te maken, voor deze locatie met milieucategorie 3.2 de geluidemissie per m² bepaald op basis van kengetallen.

Omdat bij een dergelijke benadering de geluidbronnen als puntbronnen verdeeld binnen een raster over het terrein zijn gemodelleerd, kan de spreiding van bronnen tot effect hebben dat de geluidbelasting op de gevel lager is dan de benadering waarbij specifieke geluidsbronnen aan de randen van het perceel zijn gemodelleerd (zoals in eerder onderzoek in 2014/2017). In dit geval kan men stellen dat de geluidproductie voor het metaalbewerkingsbedrijf, zoals eerder berekend in 2017, een worstcase benadering is geweest.

Doordat de eerder berekende geluidbelasting voor een milieucategorie 3.1 bedrijf hoger is dan de, in dit onderzoek, berekende geluidbelasting voor een milieucategorie 3.2 bedrijf, is het aannemelijk dat het gebruik kan worden aangeduid als metaalbewerkingsbedrijf in milieucategorie 3.2.

In de planregels bij het bestemmingsplan is een voorwaardelijke verplichting opgenomen dat het appartementengebouw zo moet worden uitgevoerd dat het bedrijf kan voldoen aan de normen uit het Activiteitenbesluit. Hiermee is de functie verenigbaar met de woonfunctie en wordt het bedrijf aan de Nijverheidsweg 12a niet beperkt in de gebruiksmogelijkheden.

Op grond van de resultaten uit dit onderzoek achten wij voldoende gemotiveerd en aanvaardbaar dat het bestaand gebruik op bedrijfsperceel aan de Nijverheidsweg 12a kan worden aangeduid als metaalbewerkingsbedrijf, overeenkomstig met milieucategorie 3.2.

Bijlagen:

- 1 Invoergegevens rekenmodel
- 2 Rekenresultaten milieucategorie 3.2 bedrijf (geluidproductie 60 dB(A)/m²)
- 3 Melding Activiteitenbesluit Nijverheidsweg 12a

Model: 220131 Kopie van 170407_Aanvulling KVL Buro Sengers_met oppervlaktebron
Jan 2022, rev01 - 416529 Aanvulling KVL
Groep: (hoofdgroep)
Lijst van Oppervlaktebronnen, voor rekenmethode Industrielawaai - HMRI, industrie

Naam	Omschr.	Hoogte	Rel.H	Maaiveld	Omtrek	Oppervlak	TypeLw	Cb(%) (D)	Cb(%) (A)	Cb(%) (N)	Cb(D)	Cb(A)	Cb(N)	DeltaL
01	Kavel cat 3.2	5,00	5,00	0,00	136,25	863,63	False	100,000	31,623	10,000	0,00	5,00	10,00	5,0

Model: 220131 Kopie van 170407_Aanvulling KVL Buro Sengers_met oppervlaktebron
Jan 2022, rev01 - 416529 Aanvulling KVL
Groep: (hoofdgroep)
Lijst van Oppervlaktebronnen, voor rekenmethode Industrielawaai - HMRI, industrie

Naam	DeltaH	Negeer obj.	LwM2 31	LwM2 63	LwM2 125	LwM2 250	LwM2 500	LwM2 1k	LwM2 2k	LwM2 4k	LwM2 8k	LwM2 Totaal	Lw 31
01	5,0	Ja	--	60,00	60,00	60,00	60,00	60,00	60,00	60,00	60,00	69,03	--

Model: 220131 Kopie van 170407_Aanvulling KVL Buro Sengers_met oppervlaktebron
Jan 2022, rev01 - 416529 Aanvulling KVL
Groep: (hoofdgroep)
Lijst van Oppervlaktebronnen, voor rekenmethode Industrielawaai - HMRI, industrie

Naam	Lw 63	Lw 125	Lw 250	Lw 500	Lw 1k	Lw 2k	Lw 4k	Lw 8k	Lw Totaal	Red 31	Red 63	Red 125	Red 250	Red 500	Red 1k
01	89,36	89,36	89,36	89,36	89,36	89,36	89,36	89,36	98,39	0,00	25,00	28,00	12,00	9,00	6,00

Model: 220131 Kopie van 170407_Aanvulling KVL Buro Sengers_met oppervlaktebron
Jan 2022, rev01 - 416529 Aanvulling KVL
Groep: (hoofdgroep)
Lijst van Oppervlaktebronnen, voor rekenmethode Industrielawaai - HMRI, industrie


Naam	Red 2k	Red 4k	Red 8k	LwrM2 31	LwrM2 63	LwrM2 125	LwrM2 250	LwrM2 500	LwrM2 1k	LwrM2 2k	LwrM2 4k	LwrM2 8k
01	5,00	7,00	14,00	--	35,00	32,00	48,00	51,00	54,00	55,00	53,00	46,00

Model: 220131 Kopie van 170407_Aanvulling KVL Buro Sengers_met oppervlaktebron
Jan 2022, rev01 - 416529 Aanvulling KVL
Groep: (hoofdgroep)
Lijst van Oppervlaktebronnen, voor rekenmethode Industrielawaai - HMRI, industrie

Naam	LwrM2 Totaal	Lwr 31	Lwr 63	Lwr 125	Lwr 250	Lwr 500	Lwr 1k	Lwr 2k	Lwr 4k	Lwr 8k	Lwr Totaal
01	60,00	--	64,36	61,36	77,36	80,36	83,36	84,36	82,36	75,36	89,36

Model: 220131 Kopie van 170407_Aanvulling KVL Buro Sengers_met oppervlaktebron
Jan 2022, rev01 - 416529 Aanvulling KVL
Groep: (hoofdgroep)
Lijst van Toetspunten, voor rekenmethode Industrielawaai - HMRI, industrie

Naam	Omschr.	X	Y	Maaiveld	Hdef.	Hoogte A	Hoogte B	Hoogte C	Hoogte D	Hoogte E	Hoogte F	Gevel
22	Toetspunt 22 Z	141017,46	399337,15	0,00	Relatief	1,50	4,50	7,50	--	--	--	Ja
21	Toetspunt 21 Z	141022,31	399338,37	0,00	Relatief	1,50	4,50	7,50	--	--	--	Ja
23	Toetspunt 23 Z	141012,62	399335,93	0,00	Relatief	1,50	4,50	7,50	--	--	--	Ja
20	Toetspunt 20 Z	141027,16	399339,60	0,00	Relatief	1,50	4,50	7,50	--	--	--	Ja
19	Toetspunt 19 Z	141032,01	399340,82	0,00	Relatief	1,50	4,50	7,50	--	--	--	Ja
25	Toetspunt 25 Z	141002,92	399333,49	0,00	Relatief	1,50	4,50	7,50	--	--	--	Ja
18	Toetspunt 18 Z	141036,86	399342,04	0,00	Relatief	1,50	4,50	7,50	--	--	--	Ja
26	Toetspunt 26 Z	140998,07	399332,26	0,00	Relatief	1,50	4,50	7,50	--	--	--	Ja
24	Toetspunt 24 Z	141007,77	399334,71	0,00	Relatief	1,50	4,50	7,50	--	--	--	Ja
01	Toetspunt 01 W	140992,31	399336,47	0,00	Relatief	1,50	4,50	7,50	--	--	--	Ja
05	Toetspunt 05 N	141009,51	399346,49	0,00	Relatief	1,50	4,50	7,50	--	--	--	Ja
04	Toetspunt 04 N	141004,66	399345,26	0,00	Relatief	1,50	4,50	7,50	--	--	--	Ja
06	Toetspunt 06 N	141014,36	399347,71	0,00	Relatief	1,50	4,50	7,50	--	--	--	Ja
03	Toetspunt 03 N	140999,82	399344,04	0,00	Relatief	1,50	4,50	7,50	--	--	--	Ja
07	Toetspunt 07 N	141019,21	399348,94	0,00	Relatief	1,50	4,50	7,50	--	--	--	Ja
02	Toetspunt 02 N	140994,97	399342,81	0,00	Relatief	1,50	4,50	7,50	--	--	--	Ja
08	Toetspunt 08 N	141024,06	399350,16	0,00	Relatief	1,50	4,50	7,50	--	--	--	Ja
10	Toetspunt 10 W	141025,55	399360,23	0,00	Relatief	1,50	4,50	7,50	--	--	--	Ja
09	Toetspunt 09 W	141026,79	399355,39	0,00	Relatief	1,50	4,50	7,50	--	--	--	Ja
11	Toetspunt 11 W	141024,32	399365,08	0,00	Relatief	1,50	4,50	7,50	--	--	--	Ja
12	Toetspunt 12 N	141028,52	399370,88	0,00	Relatief	1,50	4,50	7,50	--	--	--	Ja
15	Toetspunt 15 O	141037,56	399357,69	0,00	Relatief	1,50	4,50	7,50	--	--	--	Ja
14	Toetspunt 14 O	141036,32	399362,53	0,00	Relatief	1,50	4,50	7,50	--	--	--	Ja
16	Toetspunt 16 O	141038,80	399352,84	0,00	Relatief	1,50	4,50	7,50	--	--	--	Ja
13	Toetspunt 13 O	141035,09	399367,38	0,00	Relatief	1,50	4,50	7,50	--	--	--	Ja
17	Toetspunt 17 O	141040,03	399348,00	0,00	Relatief	1,50	4,50	7,50	--	--	--	Ja

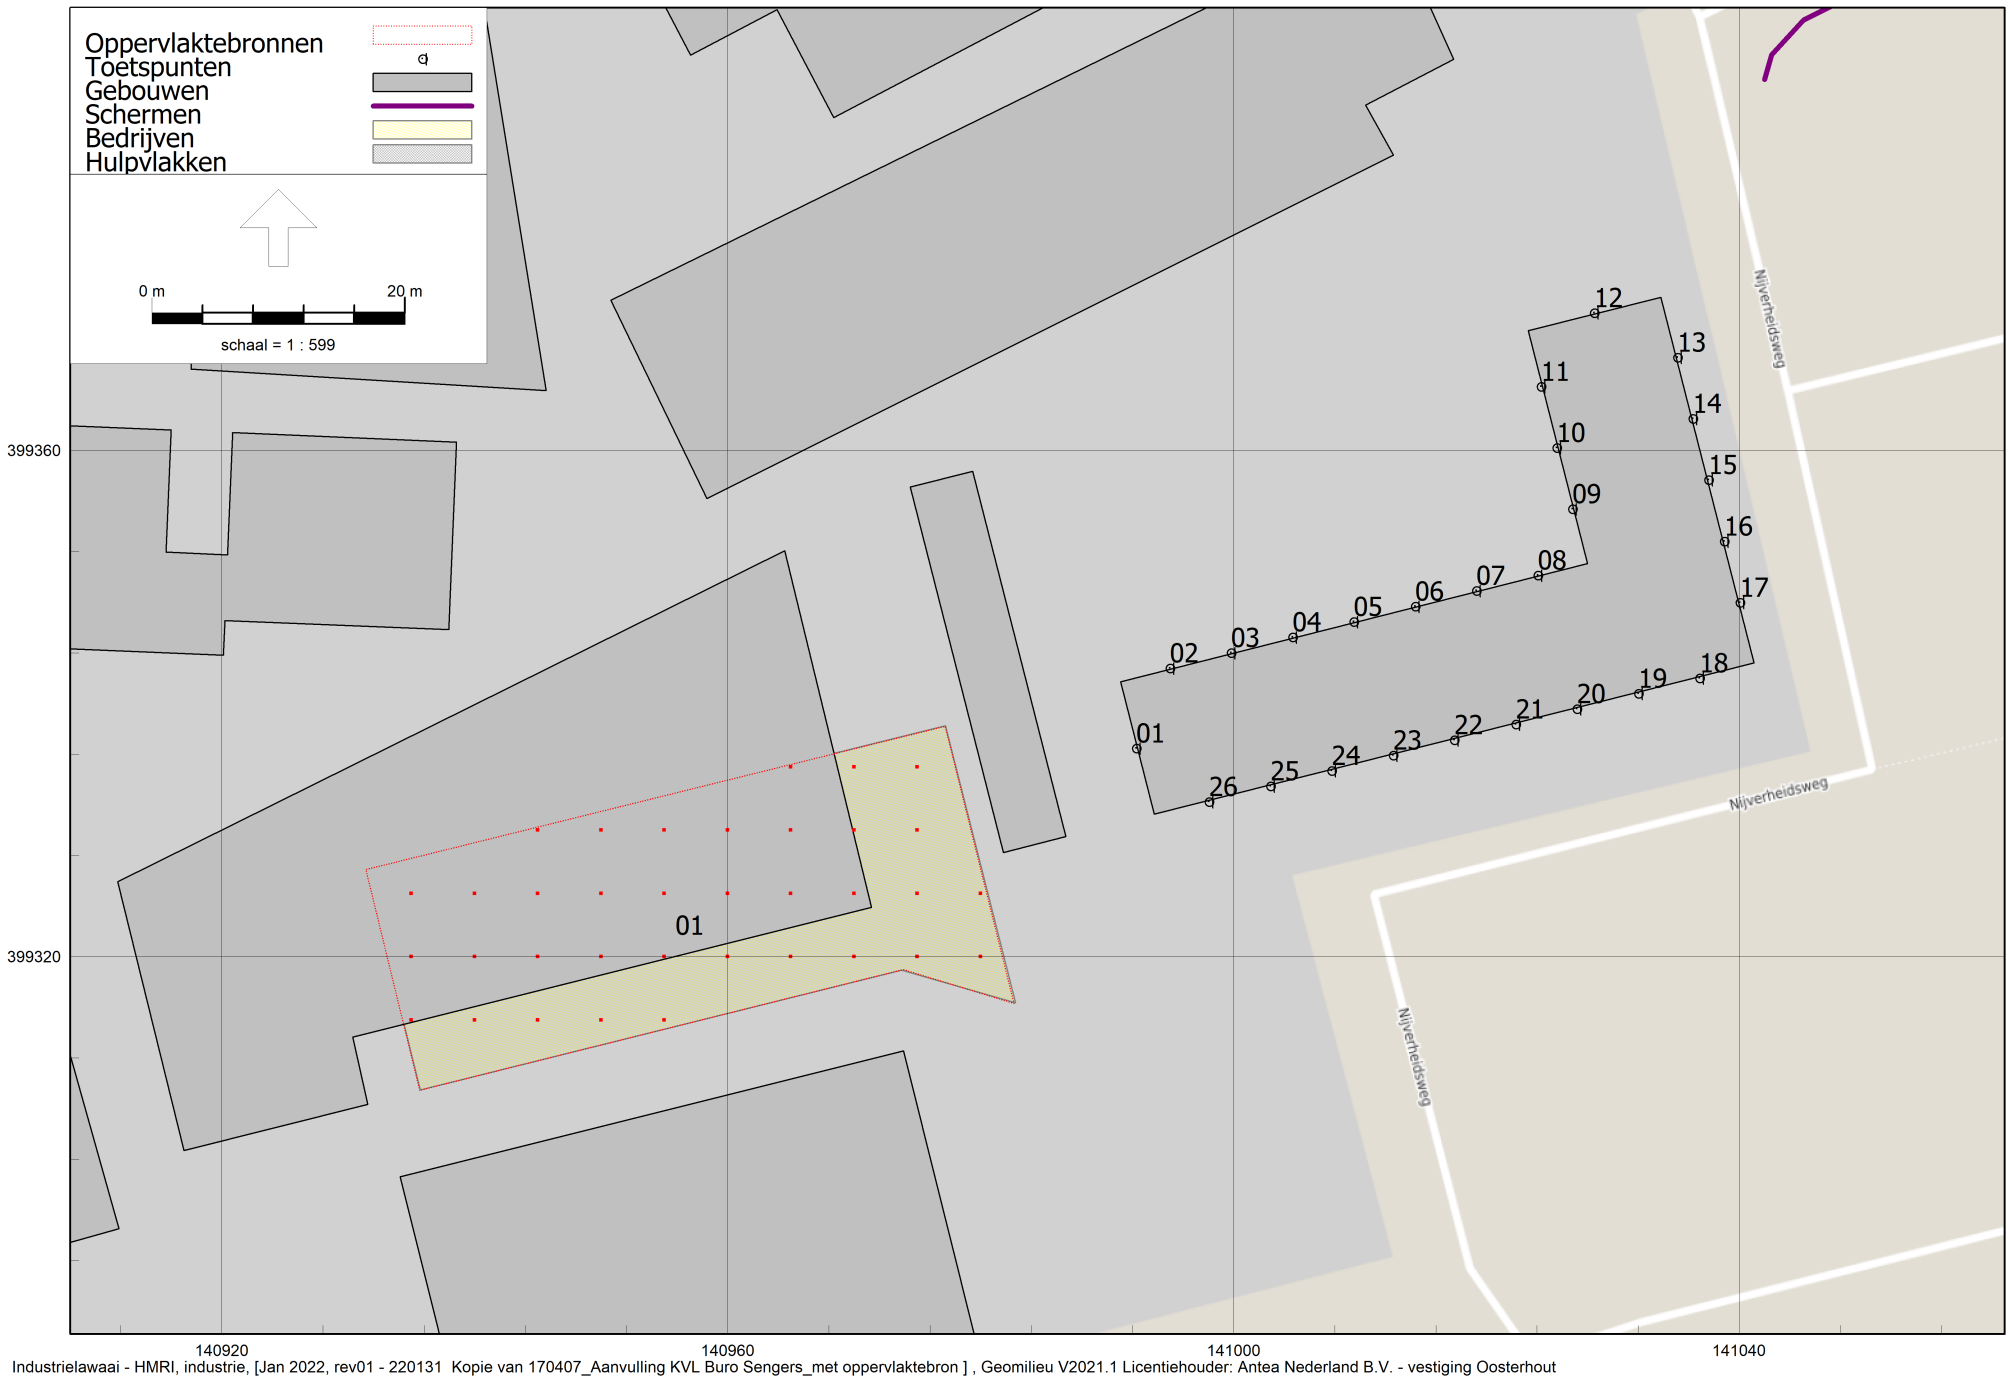

Rekenresultaten milieucategorie 3.2 bedrijf (geluidproductie 60 dB(A)/m2)

Rapport: Resultatentabel
 Model: 220131 Kopie van 170407_Aanvulling KVL Buro Sengers_met oppervlaktebron
 LAeq totaalresultaten voor toetspunten
 Groep: Nijverheidsweg 12A
 Groepsreductie: Nee

Naam									
Toetspunt	Omschrijving	X	Y	Hoogte	Dag	Avond	Nacht	Etmaal	
01_A	Toetspunt 01 W	140992,31	399336,47	1,50	46,6	41,6	36,6	46,6	
01_B	Toetspunt 01 W	140992,31	399336,47	4,50	50,8	45,8	40,8	50,8	
01_C	Toetspunt 01 W	140992,31	399336,47	7,50	50,8	45,8	40,8	50,8	
02_A	Toetspunt 02 N	140994,97	399342,81	1,50	39,0	34,0	29,0	39,0	
02_B	Toetspunt 02 N	140994,97	399342,81	4,50	37,2	32,2	27,2	37,2	
02_C	Toetspunt 02 N	140994,97	399342,81	7,50	37,3	32,3	27,3	37,3	
03_A	Toetspunt 03 N	140999,82	399344,04	1,50	38,9	33,9	28,9	38,9	
03_B	Toetspunt 03 N	140999,82	399344,04	4,50	35,9	30,9	25,9	35,9	
03_C	Toetspunt 03 N	140999,82	399344,04	7,50	35,9	30,9	25,9	35,9	
04_A	Toetspunt 04 N	141004,66	399345,26	1,50	38,4	33,4	28,4	38,4	
04_B	Toetspunt 04 N	141004,66	399345,26	4,50	34,9	29,9	24,9	34,9	
04_C	Toetspunt 04 N	141004,66	399345,26	7,50	34,8	29,8	24,8	34,8	
05_A	Toetspunt 05 N	141009,51	399346,49	1,50	37,8	32,8	27,8	37,8	
05_B	Toetspunt 05 N	141009,51	399346,49	4,50	34,1	29,1	24,1	34,1	
05_C	Toetspunt 05 N	141009,51	399346,49	7,50	34,2	29,2	24,2	34,2	
06_A	Toetspunt 06 N	141014,36	399347,71	1,50	36,6	31,6	26,6	36,6	
06_B	Toetspunt 06 N	141014,36	399347,71	4,50	30,3	25,3	20,3	30,3	
06_C	Toetspunt 06 N	141014,36	399347,71	7,50	30,7	25,7	20,7	30,7	
07_A	Toetspunt 07 N	141019,21	399348,94	1,50	36,1	31,1	26,1	36,1	
07_B	Toetspunt 07 N	141019,21	399348,94	4,50	29,9	24,9	19,9	29,9	
07_C	Toetspunt 07 N	141019,21	399348,94	7,50	30,2	25,2	20,2	30,2	
08_A	Toetspunt 08 N	141024,06	399350,16	1,50	36,0	31,0	26,0	36,0	
08_B	Toetspunt 08 N	141024,06	399350,16	4,50	29,7	24,7	19,7	29,7	
08_C	Toetspunt 08 N	141024,06	399350,16	7,50	30,0	25,0	20,0	30,0	
09_A	Toetspunt 09 W	141026,79	399355,39	1,50	37,4	32,4	27,4	37,4	
09_B	Toetspunt 09 W	141026,79	399355,39	4,50	34,6	29,6	24,6	34,6	
09_C	Toetspunt 09 W	141026,79	399355,39	7,50	35,5	30,5	25,5	35,5	
10_A	Toetspunt 10 W	141025,55	399360,23	1,50	39,4	34,4	29,4	39,4	
10_B	Toetspunt 10 W	141025,55	399360,23	4,50	38,1	33,1	28,1	38,1	
10_C	Toetspunt 10 W	141025,55	399360,23	7,50	38,6	33,6	28,6	38,6	
11_A	Toetspunt 11 W	141024,32	399365,08	1,50	40,3	35,3	30,3	40,3	
11_B	Toetspunt 11 W	141024,32	399365,08	4,50	39,3	34,3	29,3	39,3	
11_C	Toetspunt 11 W	141024,32	399365,08	7,50	39,7	34,7	29,7	39,7	
12_A	Toetspunt 12 N	141028,52	399370,88	1,50	36,0	31,0	26,0	36,0	
12_B	Toetspunt 12 N	141028,52	399370,88	4,50	25,7	20,7	15,7	25,7	
12_C	Toetspunt 12 N	141028,52	399370,88	7,50	27,1	22,1	17,1	27,1	
13_A	Toetspunt 13 O	141035,09	399367,38	1,50	21,3	16,3	11,3	21,3	
13_B	Toetspunt 13 O	141035,09	399367,38	4,50	21,2	16,2	11,2	21,2	
13_C	Toetspunt 13 O	141035,09	399367,38	7,50	21,9	16,9	11,9	21,9	
14_A	Toetspunt 14 O	141036,32	399362,53	1,50	20,3	15,3	10,3	20,3	
14_B	Toetspunt 14 O	141036,32	399362,53	4,50	21,3	16,3	11,3	21,3	
14_C	Toetspunt 14 O	141036,32	399362,53	7,50	21,8	16,8	11,8	21,8	
15_A	Toetspunt 15 O	141037,56	399357,69	1,50	20,4	15,4	10,4	20,4	
15_B	Toetspunt 15 O	141037,56	399357,69	4,50	21,3	16,3	11,3	21,3	
15_C	Toetspunt 15 O	141037,56	399357,69	7,50	21,6	16,6	11,6	21,6	
16_A	Toetspunt 16 O	141038,80	399352,84	1,50	20,5	15,5	10,5	20,5	
16_B	Toetspunt 16 O	141038,80	399352,84	4,50	21,4	16,4	11,4	21,4	
16_C	Toetspunt 16 O	141038,80	399352,84	7,50	21,6	16,6	11,6	21,6	
17_A	Toetspunt 17 O	141040,03	399348,00	1,50	20,6	15,6	10,6	20,6	
17_B	Toetspunt 17 O	141040,03	399348,00	4,50	21,5	16,5	11,5	21,5	

Alle getoonde dB-waarden zijn A-gewogen

Melding Activiteitenbesluit

Hierbij doe ik, @@@@ melding van het veranderen van mijn bedrijf **Profi-Parts b.v.**. Hetvoor de melding gebruikte e-mailadres is **sales@profiparts.nl**.

Activiteiten

Er geldt een aantal specifieke milieuregels uit het Activiteitenbesluit voor de volgende activiteiten:

- Spaanloze, verspanende of thermische bewerking of mechanische eindafwerking van metalen
- Lassen van metalen
- Reinigen, lijmen of coaten van metalen
- In werking hebben van een acculader

Daarnaast geldt een aantal algemene milieuregels:

- Algemene milieuregels voor lozen
- Algemene milieuregels voor emissies naar de lucht voor type A en B inrichtingen
- Algemene milieuregels voor bodembedreigende activiteiten
- Algemene milieuregels voor energiebesparing

Gegevens melder

Organisatie melder:	Profi-Parts b.v.
Naam melder:	
Adres:	Gasthuisstraat 16 A 5061PB OISTERWIJK
Telefoon:	013-5288211
E-mail:	sales@profiparts.nl

Gegevens locatie activiteiten

Naam:	Profi-Parts b.v.
Adres:	Nijverheidsweg 12 A 5061KL OISTERWIJK
Toelichting locatie:	Melding is voor : Gasthuisstraat 16A en Nijverheidsweg 12a
KvK Inschrijving:	Onderneming: 18026270 Vestiging: Toelichting:
Type inrichting:	type B
Reden melding:	veranderen activiteiten

Correspondentieadres melding

Correspondentie sturen naar het adres van de melder.

Beschrijving activiteiten

Datum veranderen activiteiten:	01-07-2020
Beschrijving activiteiten:	Het verwerken (stansen, draaiwerk) lassen en trommelen van rvs onderdelen voor melkmachines.

Bijlage met beschrijving toevoegen:	Nee
-------------------------------------	-----

Extra informatie bij de melding

U heeft geen extra informatie bij de melding gevoegd.

Bijlagen op papier

U moet de volgende bijlagen op papier toesturen aan het bevoegd gezag.

- Indeling locatie (verandering):
 - de grenzen van het terrein van uw bedrijf
 - de ligging en de indeling van de gebouwen
 - de functie van de te onderscheiden ruimten
 - de ligging van de riolering van uw bedrijf
 - de plaats van de lozingspunten
- Situatieschets van uw bedrijf en in de omgeving gelegen gebouwen (schaal minimaal 1:10.000 en een noordpijl)

Gegevens bevoegd gezag

Gemeente Oisterwijk Afdeling Milieu Postbus 10101 5060 GA Oisterwijk
--

Referentie melding

Deze melding is bij ons bekend als **AIM-sessie Aas6c797w1s**. Wilt u alstublieft, als u schriftelijk of mondeling contact zoekt, dit als referentie vermelden?

Datum en tijdstip melding

Deze melding is gemaakt op 21-06-2020 om 12:36 uur.

Doorsnede A-A

Stalen kolon
Voetplaat # 200 mm.

Verzwaarde voorwand

Peil=0


Opslagruimte t.b.v. palletopslag
Palletopslag Koppa golfkarton met een
gemiddelde belasting van 3 00 kg per pallet.

Optie uitbreiding voor
een opslagruimte

Kantoor

Verdieping


4100
5100
5100
214
107

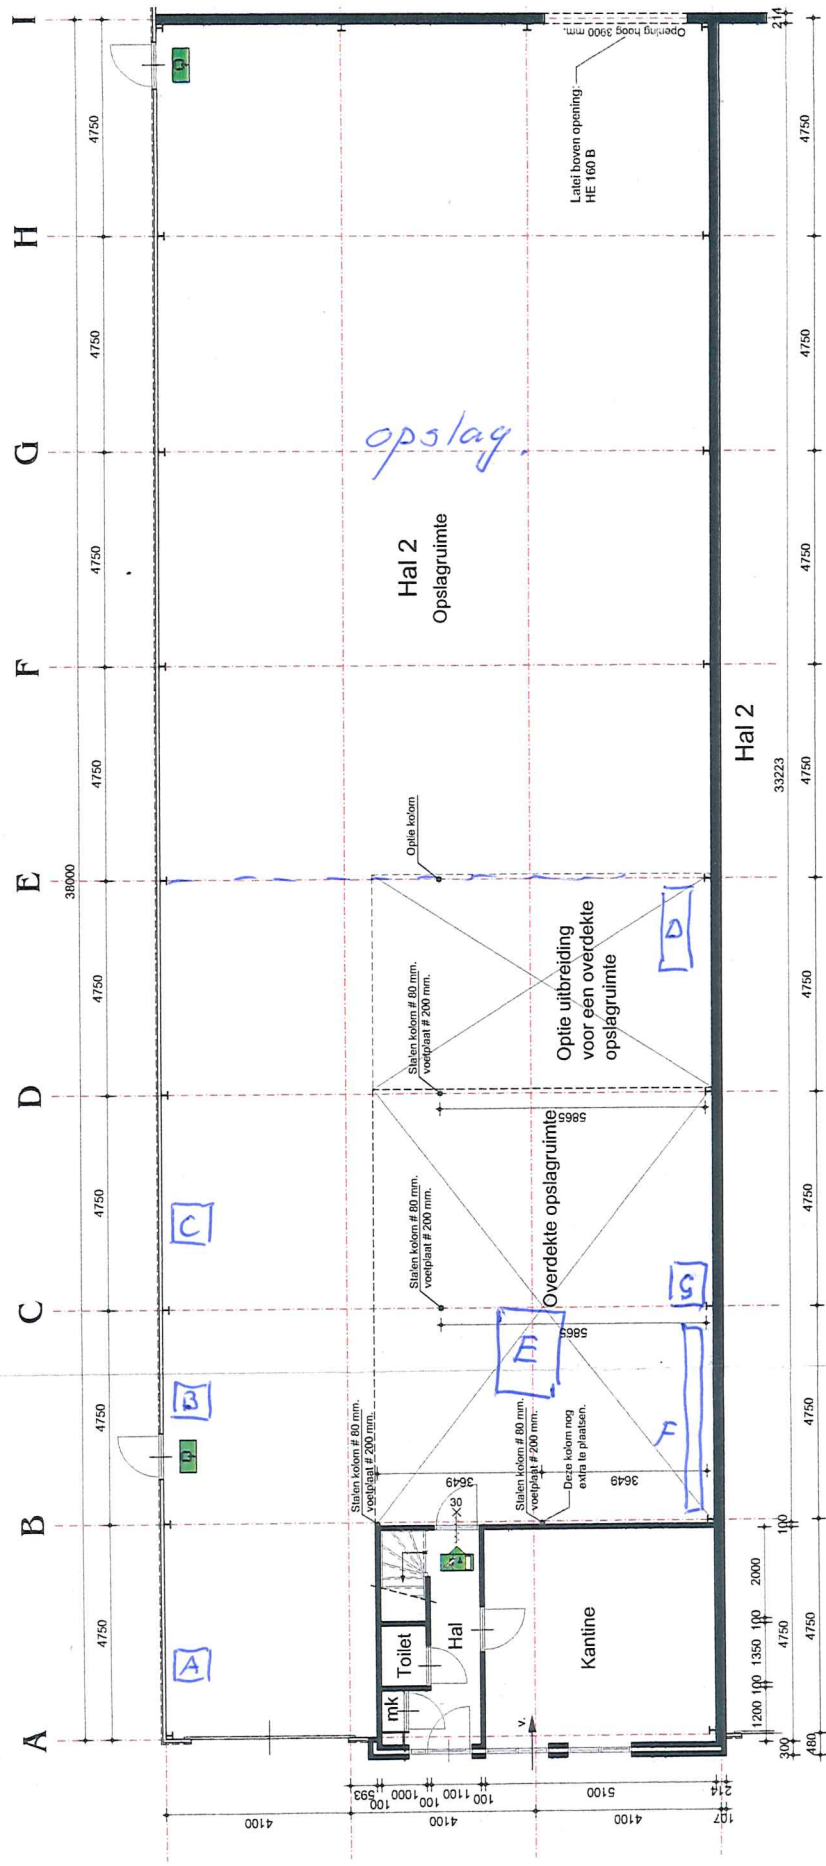

Begane grond

wc	toilet	TIU
wt	hand wasbakje	50
ar	aanrecht	75
os	ontstoppingsstuk	

aansluiten op
gemeente lijke riolering

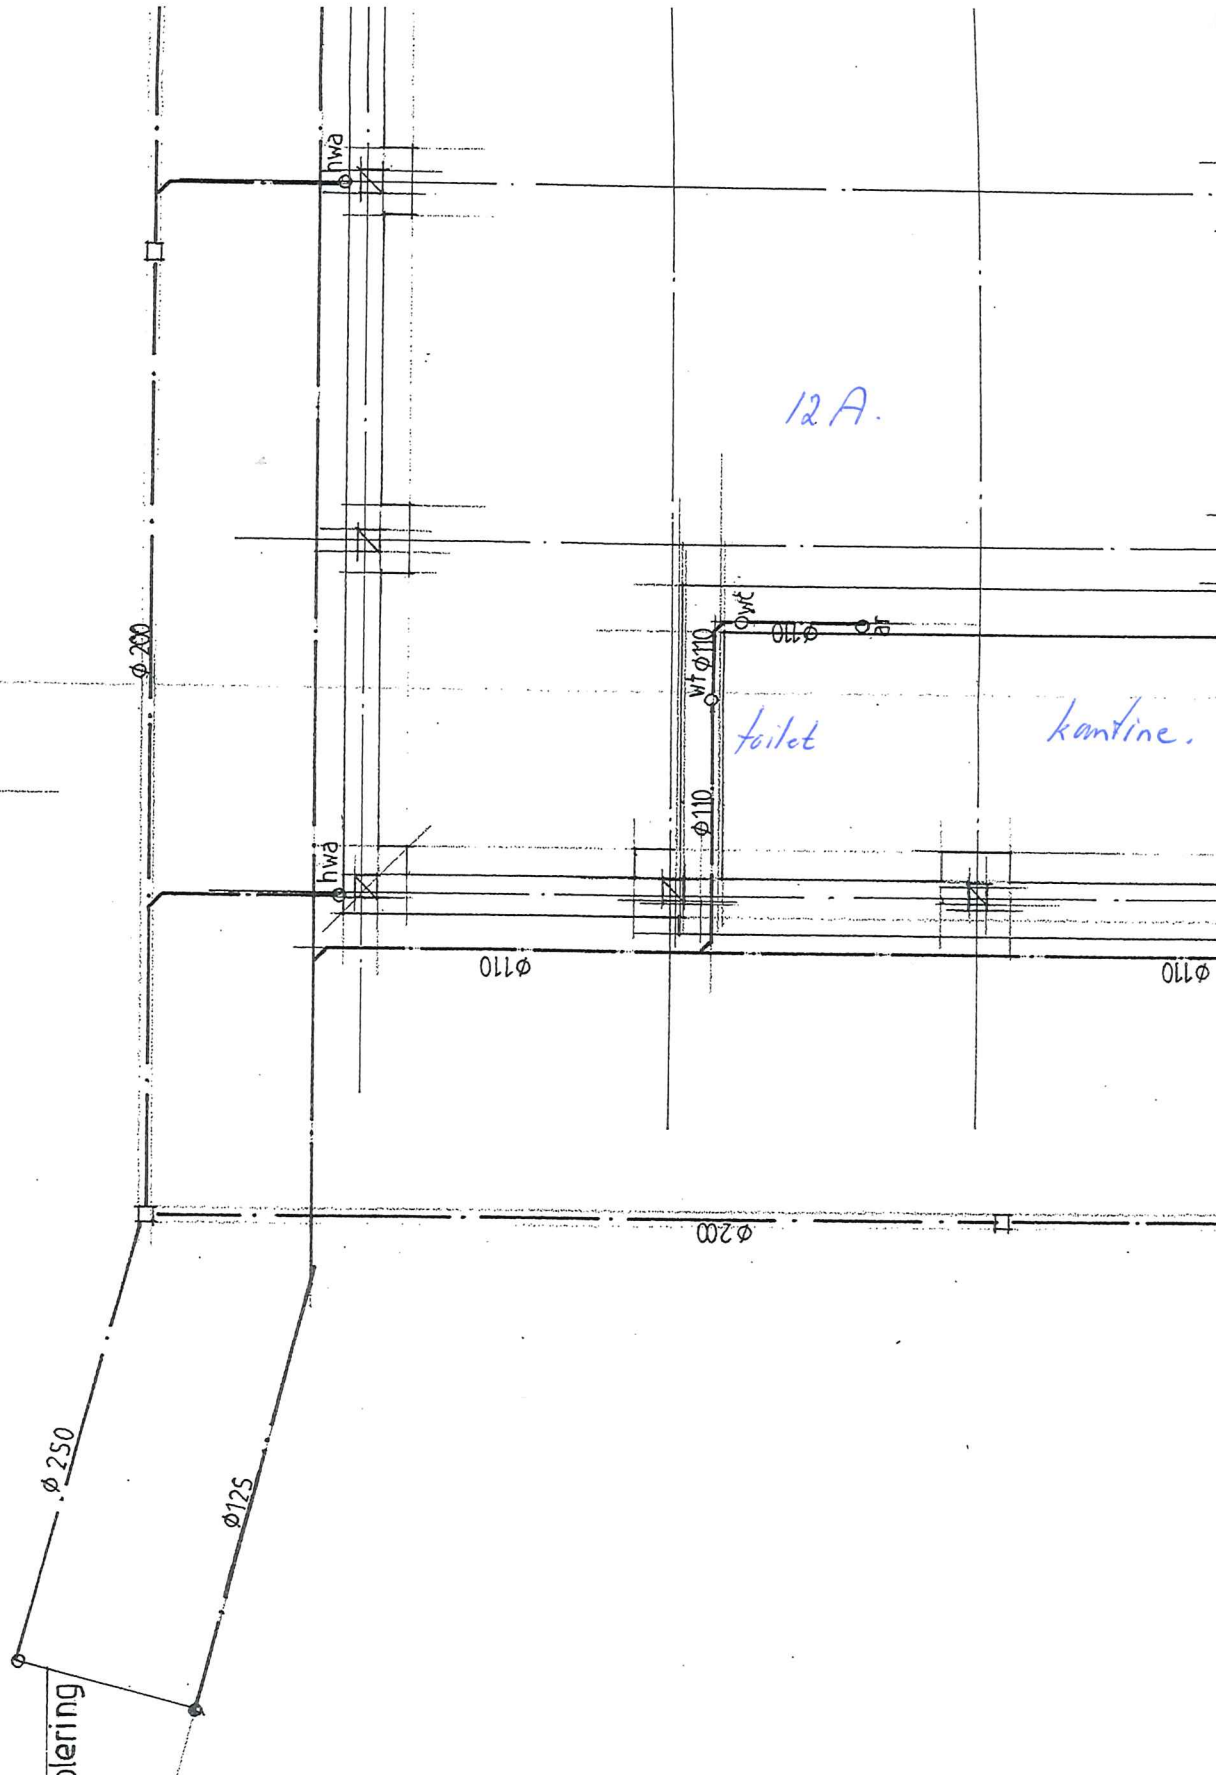

Bijlage B.

12345
25

Deze kaart is noordgericht
 Perceelnummer
 Huisnummer
 Vastgestelde kadastrale grens
 Voorlopige kadastrale grens
 Administratieve kadastrale grens
 Bebouwing
 Overige topografie

Voor een eensluitend uittreksel, Apeldoorn, 28 november 2017
 De bewaarder van het kadaster en de openbare registers

Schaal 1:500


Kadastrale gemeente
 Sectie
 Perceel

OISTERWIJK
 A
 6815



Aan dit uittreksel kunnen geen betrouwbare maten worden ontleend.
 De Dienst voor het kadaster en de openbare registers behoudt zich de in het
 eigendomsrechten voor, waaronder het auteursrecht en het databankenrecht.

Bylage: C.

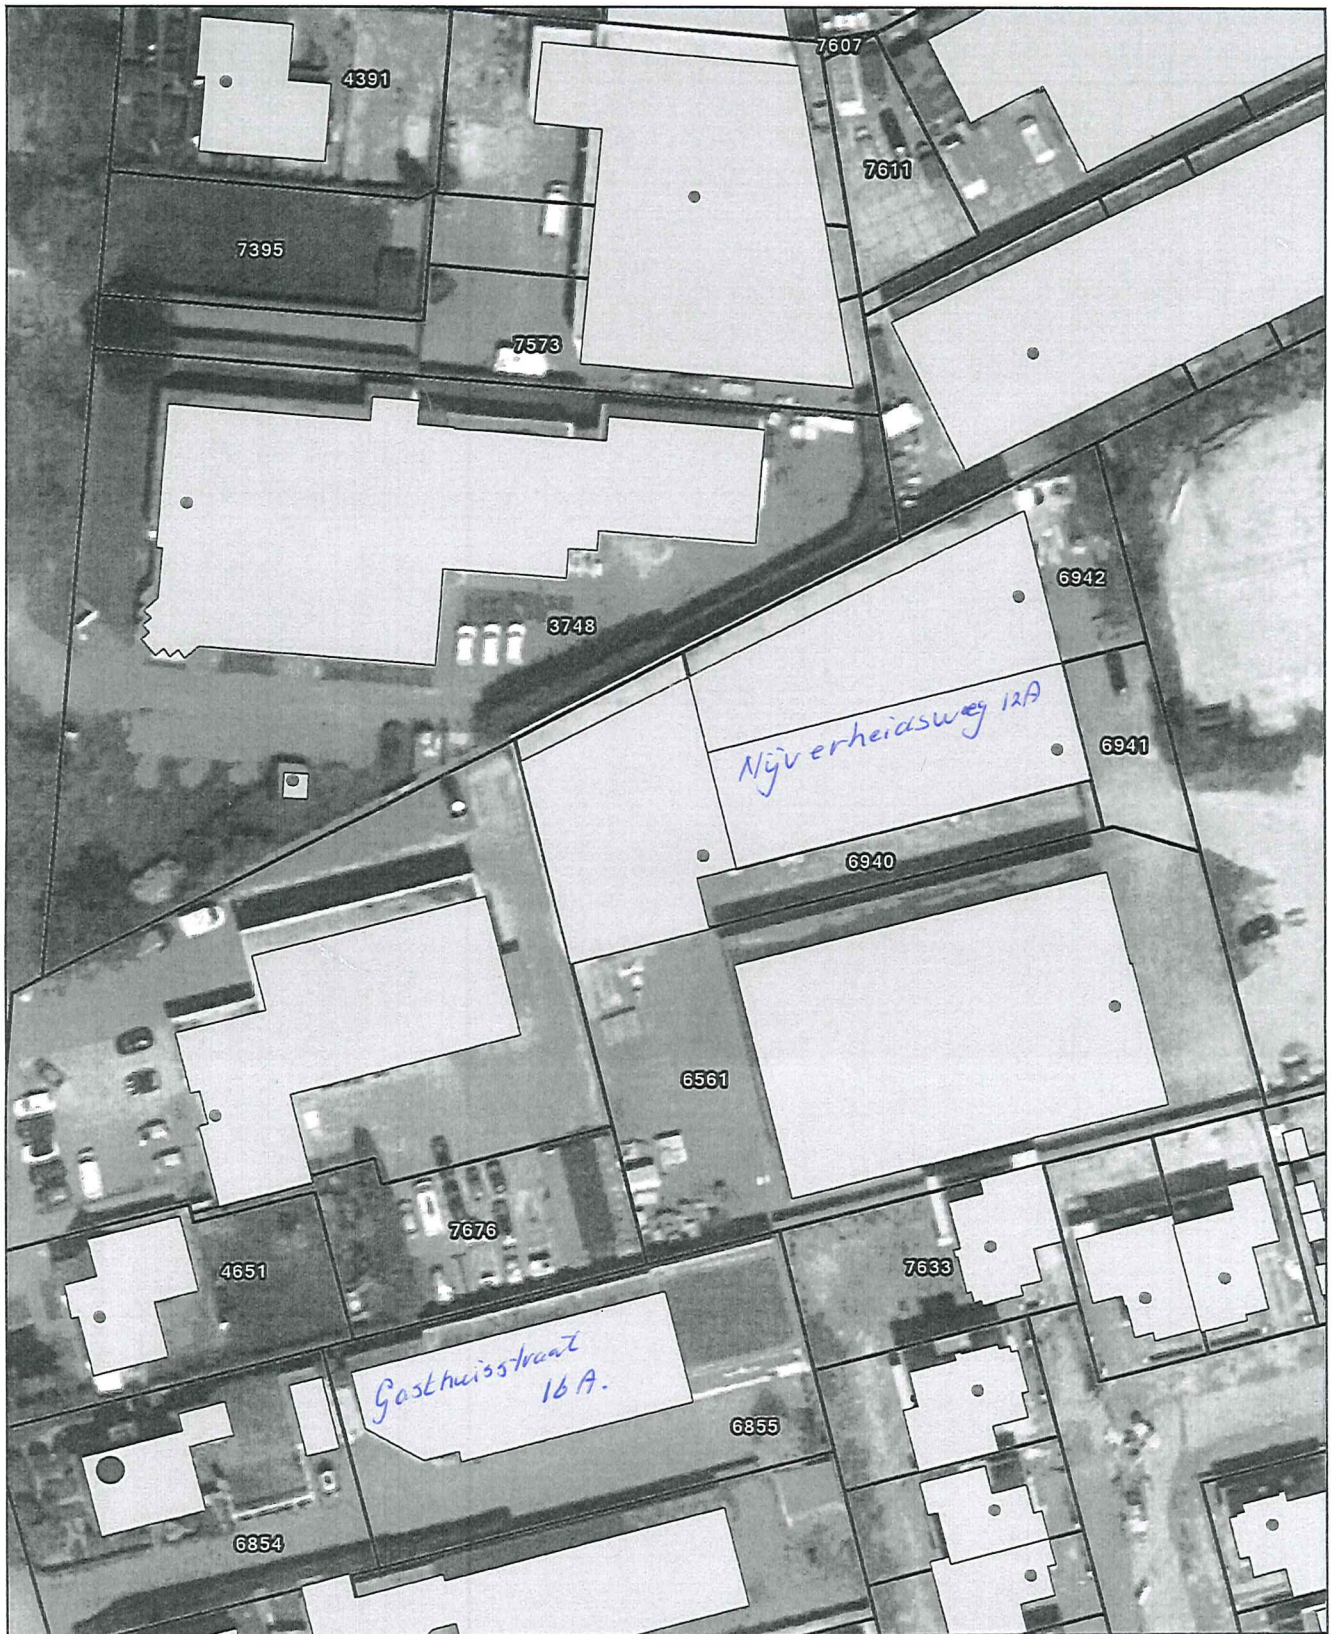

Titel

Auteur:

Datum: 16-09-2019

Schaal: 1:750



Geoweb versie 5.4

Copyright © 2014 ESRI Nederland B.V.,
Sweco Nederland B.V.

De weergegeven informatie is met zorgvuldigheid samengesteld en onderhouden. NVM is wat de juistheid, volledigheid, en actualiteit van de data betreft echter mede afhankelijk van de bronhouder, en kan daarom niet verantwoordelijk worden gehouden voor enige weergegeven informatie. U kunt geen rechten ontleen aan deze informatie. De NVM en de NVM-leden sluiten iedere aansprakelijkheid uit voor schade, van welke aard ook, die verband houdt met het gebruik van NVM Geografische Informatie.




Bijlage D.



VERZONDEN 27 JULI 2020

Profi-Parts B.V.


Geachte heer Berkelmans,

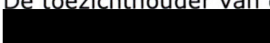De toezichthouder van de Omgevingsdienst Midden- en West-Brabant, de  heeft op 1 juli 2020 een administratieve hercontrole. De toezichthouder heeft geconstateerd dat de overtreding uit de vorige controle is opgeheven.

Uw melding in het kader van het Activiteitenbesluit milieubeheer is nog in behandeling bij team Vergunningverlening. Zij beoordelen of deze melding voldoet aan de indieningsvereisten uit het Activiteitenbesluit milieubeheer.

Hebt u nog vragen, neem dan contact op met de  van de Omgevingsdienst Midden- en West-Brabant. U kunt hem bereiken per e-mail via  of telefonisch via 

Hoogachtend,
Burgemeester en wethouders van Oisterwijk,
namens deze,


ing. M.A.W.M. Ooms MSHE,
teammanager Toezicht Industrie & MKB.
Omgevingsdienst Midden- en West-Brabant

cc: gemeente Oisterwijk

zaaknummer
19120224

uw kenmerk
-

onderwerp
bevindingen hercontrole

behandeld door


plaats / datum
Tilburg,
27 juli 2020

bijlage(n)
1

Spoorlaan 181
5038 CB Tilburg

Postbus 75
5000 AB Tilburg

013 206 01 00

info@omwb.nl
www.omwb.nl

HERCONTROLEVERSLAG

ALGEMENE BEZOEK- EN BEDRIJFSINFORMATIE

Datum hercontrole:	01 juli 2020		
Naam inrichting: Adres: Postcode en plaatsnaam: Telefoon: E-mail: Internetadres:	Profi-Parts B.V. Nijverheidsweg 12A 5061 KL Oisterwijk 013-5288211 sales@profiparts.nl www.profiparts.nl		
Inrichtingsnummer:		Zaaknummer OMWB	19120224
Omschrijving bedrijfsactiviteiten:	Handel en productie in melkmachine onderdelen		
Correspondentie-adres: Naam: t.a.v.: Adres: Postcode en plaatsnaam:	Profi-Parts B.V. 		
Contactpersoon v.d. inrichting: E-mail:		Functie: Telefoon:	
Gesproken met: E-mail:		Functie: Telefoon:	
Contactpersoon OMWB: E-mail:		Functie: Telefoon:	



EERSTE HERCONTROLE

Bij de hercontrole is gecontroleerd of het bedrijf de overtredingen welke zijn opgenomen in de brief van 6 december 2020 met kenmerk 19091065 ongedaan heeft gemaakt.

Onderwerp overtreding		Overtreding
Constatering dd. 25-10-2019	Bij het bezoek is gezien dat tot op heden nog geen melding Activiteitenbesluit Milieubeheer is ingediend bij het bevoegd gezag. Het gaat om de volgende activiteiten: - Het bewerken van metalen voorwerpen; Bovenstaande activiteit is meldingsplichtig in het kader van het Activiteitenbesluit milieubeheer, er is sprake van een type B bedrijf. Voor type B bedrijven onder het Activiteitenbesluit, geldt dat ze zich moeten melden bij het bevoegde gezag, in deze de gemeente Oisterwijk.	

Actie	Voor bovenstaande activiteit moet u een melding indienen. De melding kunt u indienen via het E-loket van het Activiteitenbesluit, op www.aimonline.nl. U vult bij dit loket de vragenboom in. Bij de 'Afsluiting vragenboom' beantwoordt u de vraag 'Wilt u een melding doen bij het bevoegd gezag?' met 'ja'. U komt nu in het meldingsformulier. In het meldingsformulier moet u als eerste uw e-mail adres invoeren. LET OP: U krijgt hierna een e-mail met daarin een meldcode (op het mailadres dat u in de vragenlijst hebt ingevuld). Deze meldcode moet u verderop in het meldingsproces invullen. Vervolgens kunt u de melding versturen. Uw melding wordt dan automatisch doorgestuurd naar de gemeente. Met de melding dient u de gegevens te verstrekken zoals opgenomen in artikel 1.10, 3e lid van het Activiteitenbesluit milieubeheer.	
Constatering dd. 01-07-2020	De melding in het kader van het Activiteitenbesluit milieubeheer is op 24-06-2020 ingediend bij het bevoegd gezag. De melding wordt beoordeeld op volledigheid door een medewerker van team Vergunningverlening. Over deze beoordeling wordt het bedrijf separaat geïnformeerd. Mocht blijken dat de melding niet aan indieningsvereisten uit het Activiteitenbesluit milieubeheer voldoet, en na verzoek van team Vergunningverlening de melding niet wordt aangevuld, kan worden overgegaan tot het opstarten van een handhavingstraject. Wij gaan er echter vanuit dat dit niet nodig zal zijn.	Opgeheven
Art.1.10 Abm	1. Degene die een inrichting opricht, meldt dit ten minste vier weken voor de oprichting aan het bevoegd gezag. 2. Het eerste lid is van overeenkomstige toepassing met betrekking tot het veranderen van een inrichting en het veranderen van de werking daarvan. Deze melding is niet vereist, indien eerder een melding overeenkomstig dit artikel is gedaan en door dit veranderen geen afwijking ontstaat van de bij die melding verstrekte gegevens. 3. Bij de melding worden de volgende gegevens verstrekt: a. het adres en het nummer van de Kamer van Koophandel van de inrichting; b. de naam en het adres van degene die de inrichting opricht dan wel verandert of de werking daarvan verandert, en, indien dit iemand anders is, van degene die de inrichting drijft of zal drijven; c. het tijdstip waarop de inrichting of de verandering daarvan in werking zal worden gebracht, dan wel de verandering van de werking daarvan verwezenlijkt zal zijn; d. de aard en omvang van de activiteiten en processen in de inrichting; e. de indeling en uitvoering van de inrichting, waarbij de grenzen van het terrein van de inrichting, de ligging en de indeling van de gebouwen, de functie van de te onderscheiden ruimten en de ligging van de bedrijfsriolering en de plaats van de lozingspunten worden aangegeven; en f. een situatieschets, met een schaal van ten minste 1:10.000 waarop de ligging van de inrichting ten opzichte van de omgeving is aangegeven en die is voorzien van een noordpijl. 4. Het bestuursorgaan dat een melding ontvangt waarvoor een ander bestuursorgaan mede bevoegd gezag is, stuurt onverwijld een kopie van de melding aan dat andere bevoegde gezag. De melding wordt geacht mede bij dat andere bevoegde gezag te zijn gedaan.	

CONTROLEVERSLAG

ALGEMENE BEZOEK- EN BEDRIJFSINFORMATIE

Datum controle:	22 november 2019			
Naam inrichting:	MvO			
Adres:	Nijverheidsweg 12			
Postcode en plaatsnaam:	5061 KL Oisterwijk			
Telefoon:	06-23804740			
E-mail:	-			
Internetadres:	-			
Inrichtingsnummer:		Zaaknummer OMWB	19091064	
Omschrijving bedrijfsactiviteiten:	Reparatie en verkoop van snijmachines			
Correspondentie-adres:				
Naam:	MvO			
t.a.v.:	Nijverheidsweg 12			
Adres:	5061 KL Oisterwijk			
Postcode en plaatsnaam:				
Contactpersoon v.d. inrichting:	-	Functie:		
E-mail:		Telefoon:		
Gesproken met:	-	Functie:		
E-mail:		Telefoon:		
Contactpersoon OMWB:		Functie:		
E-mail:		Telefoon:		

OMGEVINGSVERGUNNINGEN / MELDINGEN

Omgevingsvergunning of melding	Datum besluit	Beschikking-nummer	Reden afgifte vergunning/indiening melding
Melding Activiteitenbesluit	06-02-2008		Oprichten van een metaalbewerkingbedrijf

Van toepassing zijn de algemeen geldende regels: Activiteitenbesluit milieubeheer, Activiteitenregeling milieubeheer

ALGEMENE INFORMATIE WET ALGEMENE BEPALINGEN OMGEVINGSRECHT (WABO)

1. Type bedrijf	RUD categorie BOR bijlage I, onderdeel B en C Type risicobedrijf OBM Geen inrichting	Type B1 Categorie 12 N.v.t. N.v.t. N.v.t.
2. Ligging van de inrichting	Grondwaterbeschermingsgebied Geluidgezoneerd terrein	Nee. Nee.
3. Bevoegd gezag	College van burgemeester en wethouders van de gemeente Oisterwijk	

TOETSING MELDINGSITUATIE MILIEUACTIVITEITEN

Bij het bezoek is gezien dat uw bedrijf overeenkomt met de gemelde bedrijfssituatie.

Nadere informatie betreffende de situatie van de milieumelding activiteiten milieu

Voor meer informatie over de wetgeving kunnen het besluit, de ministeriële regeling en bijbehorende toelichtingen worden gedownload via www.wetten.nl

AANDACHTSPUNTEN CONTROLE**De controle is een momentopname. De gecontroleerde onderdelen staan hieronder.****Algemeen**

Betreft een inrichting waar snijmachines worden gerepareerd en verkocht. De inrichting bestaat uit een loods, waar voornamelijk de snijmachines worden opgeslagen met een klein gedeelte wat gebruikt wordt als werkplaats. Daarnaast wordt een deel van de loods verhuurd en gebruikt ter opslag van privé auto's. Binnen de inrichting vindt kleinschalig metaalbewerking plaats en heel sporadisch laswerkzaamheden.

Afvalwater

Binnen de inrichting komt huishoudelijk afvalwater vrij. De afvoer hiervan is aangesloten op het riool. Naast huishoudelijk afvalwater komt er geen afvalwater binnen de inrichting vrij.

Bodem

De gehele inrichting is voorzien van een vloestofkerende vloer. Binnen de inrichting worden geen bodembedreigende stoffen opgeslagen of gebruikt. Er is één elektrische heftruck aanwezig.

Geluid

Er zijn geen klachten over geluid bekend, dit aspect is dan ook verder niet behandeld.

Lucht**Stookinstallatie**

Er is één gasgestookte heater aanwezig, deze heeft een nominaal vermogen van <100 kW. Hiervoor geldt geen verplichte keuring vanuit het activiteitenbesluit.

(Gevaarlijk)afval

Binnen de inrichting ontstaan de volgende afvalstoffen:

Afvalstof	Inzamelaar	Afvoerfrequentie
Restafval	-	Op afroep
Metaal	Diverse	Op afroep

In-/externe veiligheid

Er zijn geen gevaarlijke stoffen en gasflessen aanwezig binnen de inrichting. Indien er laswerkzaamheden plaatsvinden wordt een lasapparaat geleend.

Bedrijfsinterne milieuzorg

Het bedrijf verkeert in een nette en ordelijke staat.

Energie

Betreft een laagverbruiker in energie, tijdens de controle is verder geen aandacht besteed aan dit aspect.