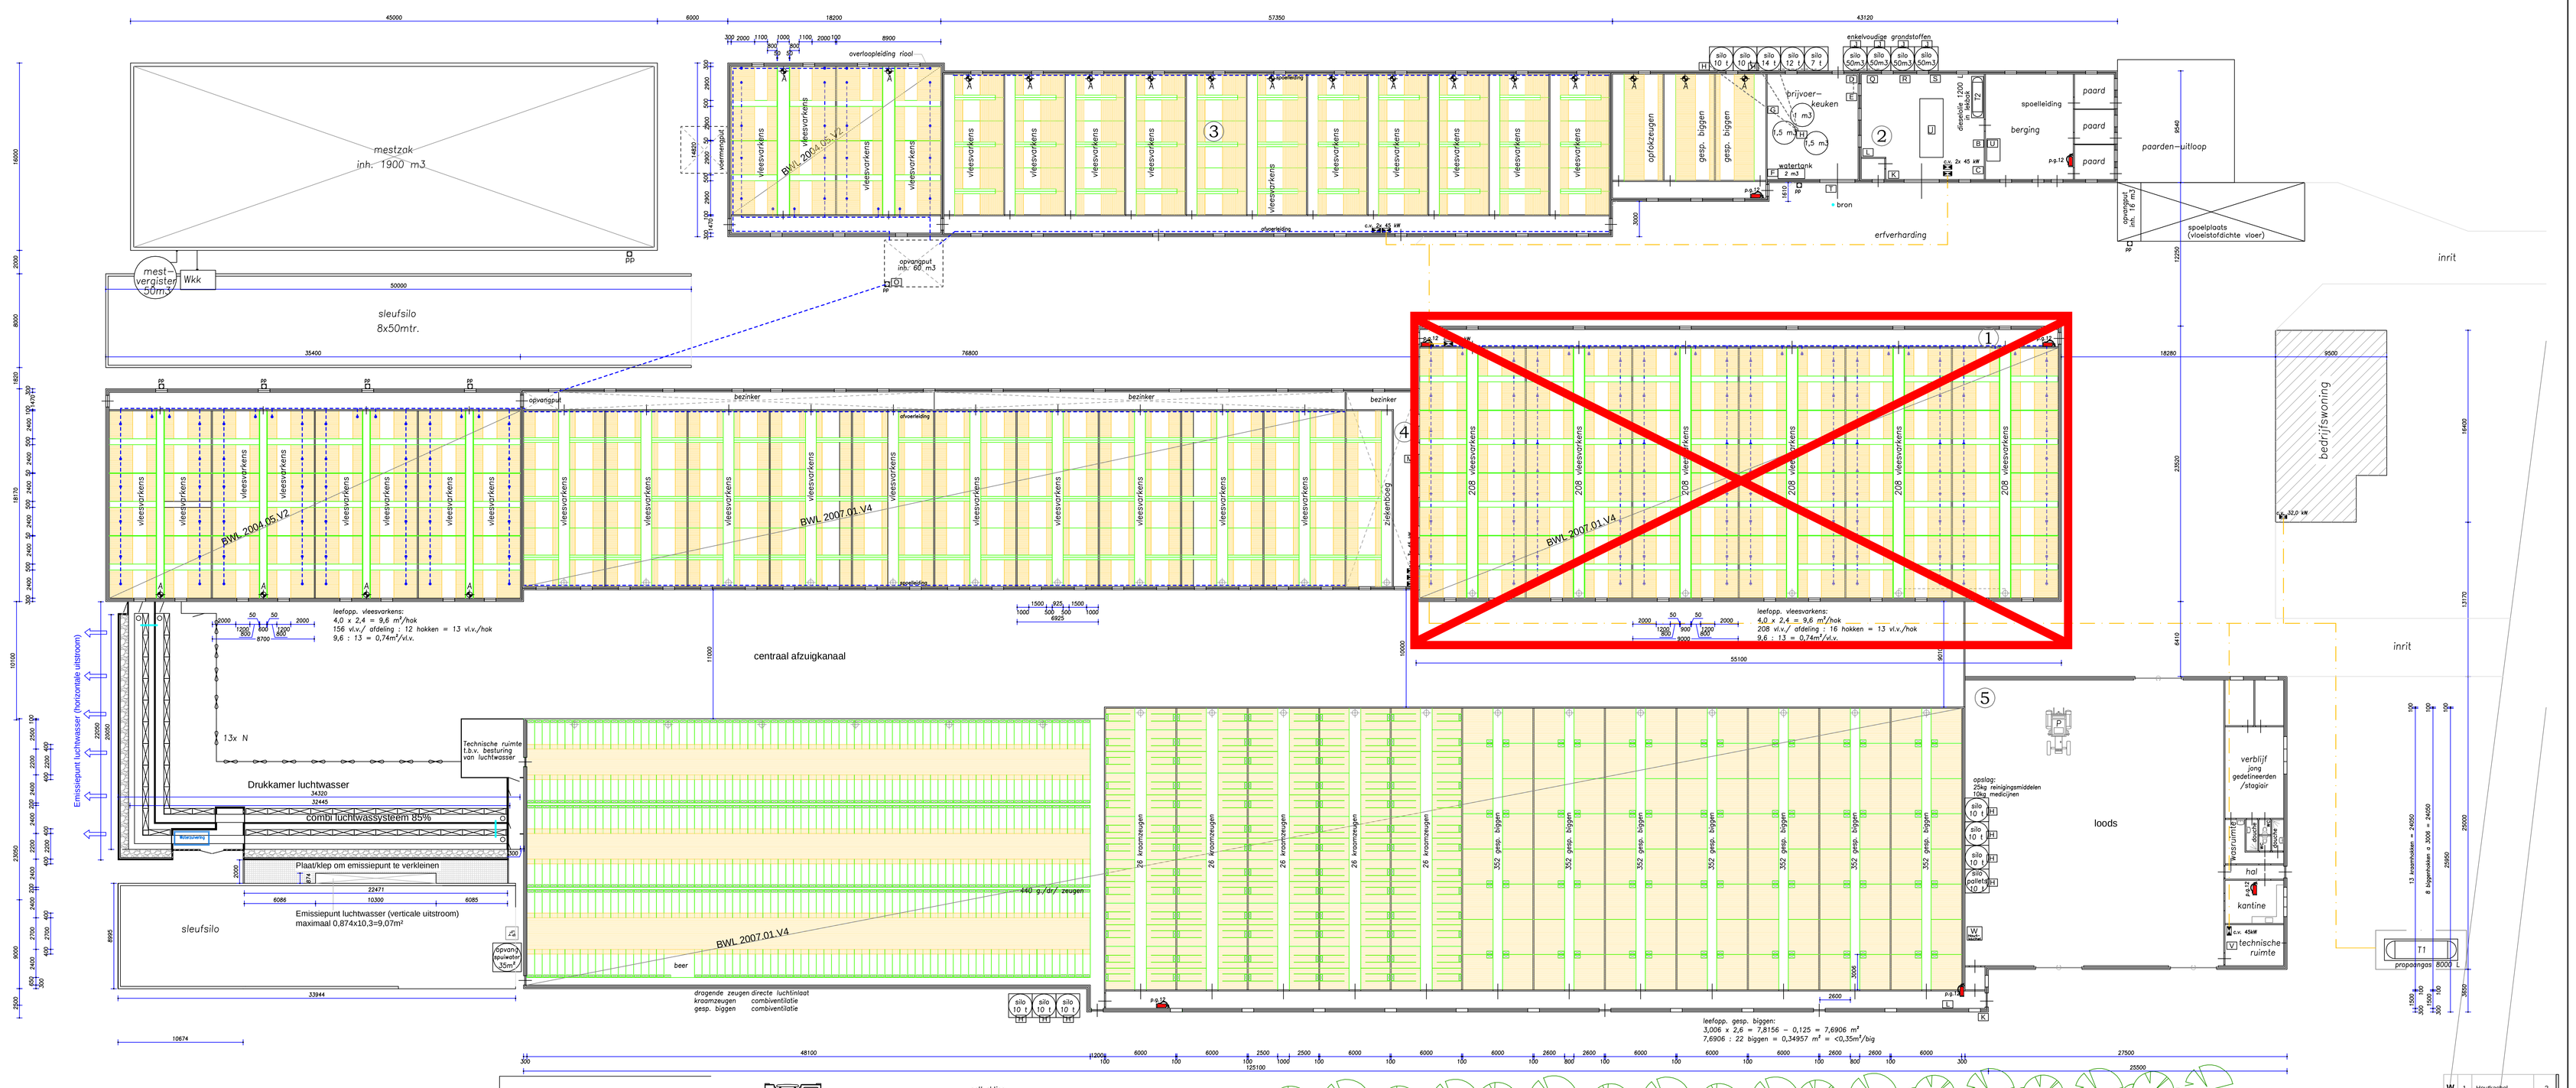

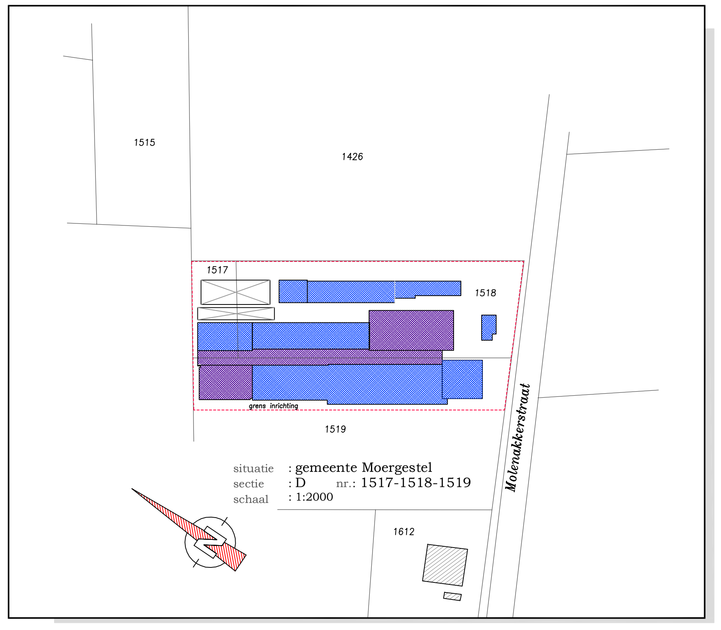

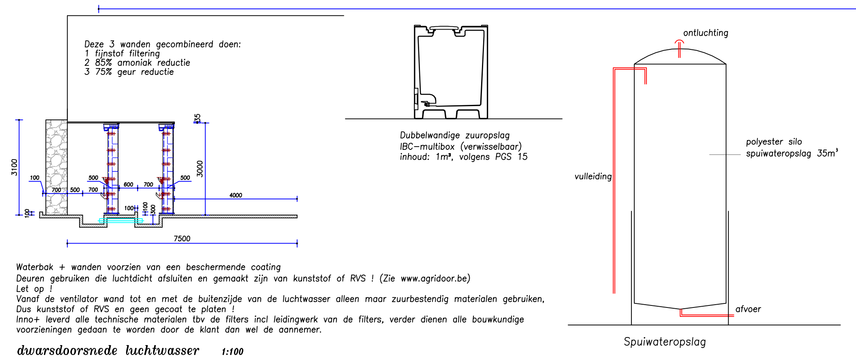

Waterbak + wanden voorzien van een beschermende coating
Deuren gebruiken die luchtdicht afsluiten en gemaakt zijn van kunststof of RVS ! (Zie www.ogridoor.be)
Let op !
Vanaf de ventilator wand tot en met de buitenzijde van de luchtwasser alleen maar zuurbestendig materialen gebruiken, Dus kunststof of RVS en geen gecoat te platen !
Inno+ leverd alle technische materialen tbv de filters incl leidingwerk van de filters, verder dienen alle bouwkundige voorzieningen gedaan te worden door de klant dan wel de aannemer.

dwarsdoorsnede luchtwasser 1:100

combi luchtwassysteem 85%

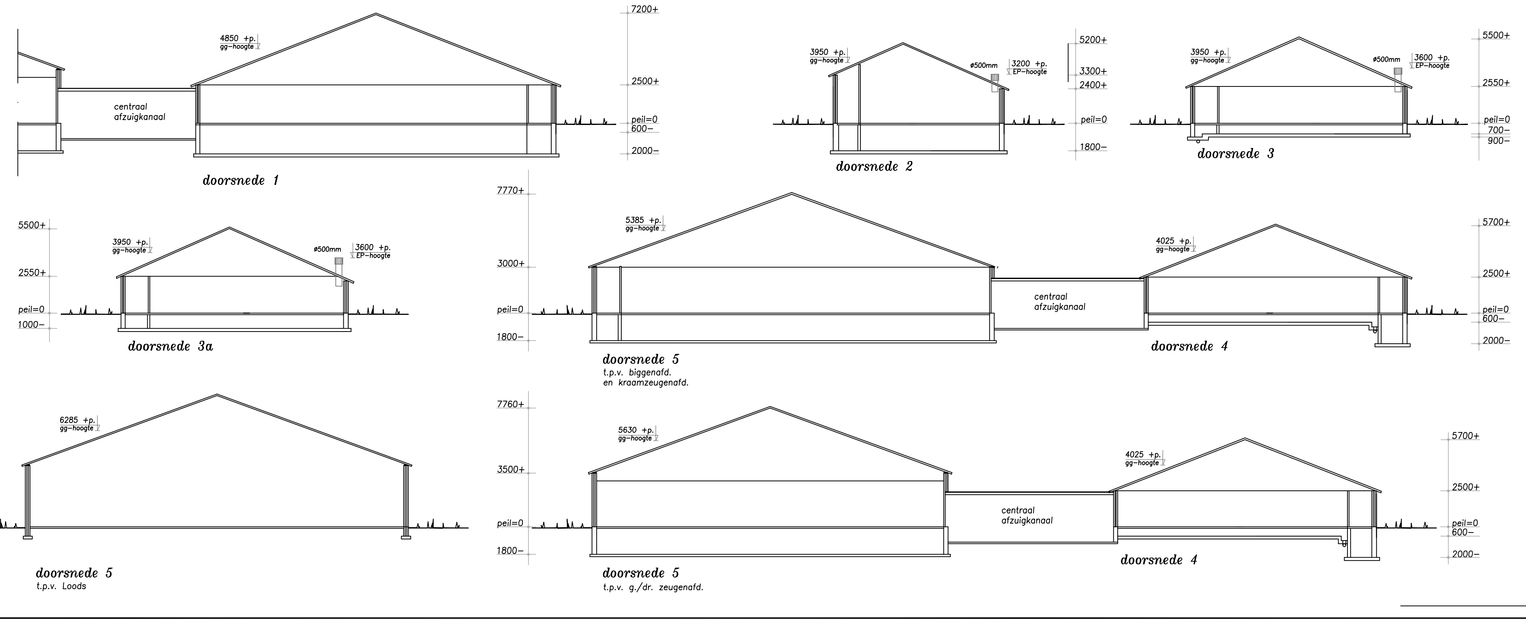

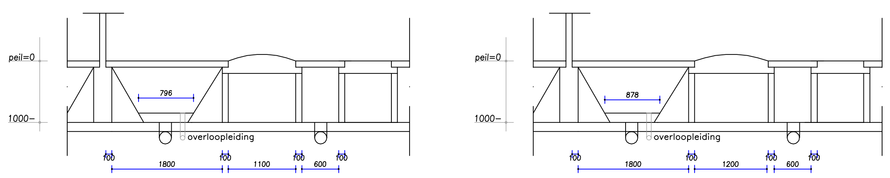

56 vleesvarkens x 0,18 = 10,08 m2
breedte afdeling 12,60 m
10,08 / 12,60 = 0,8 m

DETAIL Groenlabel BWL 2004.05.V2 (stal 3)

Schaal 1:50

78 vleesvarkens x 0,18 = 14,04 m2
breedte afdeling 16,00 m
14,04 / 16,00 = 0,878 m

DETAIL Groenlabel BWL 2004.05.V2 (stal 4)

Schaal 1:50

Nr.	Benaming	Vloer-konstruktie	Wand-konstruktie	Muurpl-hoogte	Dak-konstruktie	Nok-hoogte	Soort dieren	Aantal plaatsen	Aantal te houden	Husvestings-systeem	Cap.mestopslag
5	Varkensstal	beton	metselwerk	3300 +p./ 3500 +p/ 4000 +p.	golfplaten	7760 +p./ 8570 +p.	gesp. biggen	2464	2464	D 1.1.15.3.1	drijfmest: 2500 m³
5							kraamzeugen	130	130	D 1.2.17.3	
5							g.dr. zeugen	440	440	D 1.3.12.3	
5							dekberen	1	1	D 2.4.3	
4	Varkensstal	beton	metselwerk	2500 +p.	golfplaten	5700 +p.	vleesvarkens	1200	1200	D 3.2.15.3.1	drijfmest: 1100 m³
4							vleesvarkens	624	624	D 3.2.7.2.1	
3	Varkensstal	beton	metselwerk	2550 +p.	golfplaten	5500 +p.	vleesvarkens	726	726	D 3.100.1	drijfmest: 775 m³
3							vleesvarkens	256	256	D 3.2.7.2.1	
2	Varkensstal	beton	metselwerk	2400 +p./ 3300 +p.	golfplaten	5200 +p.	opfokzeugen	30	30	D 3.100.2	drijfmest: 138 m³
2							gesp. biggen	228	228	D 1.1.100.1	vaste mest: 6 m³
1	Varkensstal	beton	metselwerk	2500 +p.	golfplaten	7200 +p.	vleesvarkens	1248	1248	D 3.2.15.3.2	drijfmest: 2500 m³

RENVOOI STALLEN

Nr.	St.	Benaming	kW
W	1	Houtkachel	?
V	1	warmtepomp	2,20
U	1	noodstr. aggregaat	80,0
T	1	bronpomp	4,00
S	div.	handgereedschap	3,00
R	1	haakse sliper	2,00
Q	1	lasapparaat	1,00
P	1	trактor	47,0
O	1	pomp	3,00
N	10	ventilator	2,20
M	1	compressor	2,50
L	2	h.dr. reiniger	1,80
K	1	kadaverkoeling	0,45
J	4	roerwerk	3,00
I	3	mengtank	1,33
H	8	vijzel	1,50
G	1	verdring. pomp	6,00
F	2	waterpomp	0,50
E	1	verdring. pomp	5,00
D	1	centr. pomp	3,00
C	div.	handgereedschap	2,30
B	1	lasapparaat	1,50
A	20	ventilator	0,37

RENVOOI MOTOREN

RENVOOI PICTOGRAMMEN

Pict.	Benaming	Aantal	Capaciteit
	GLV -straler		
	C.V. -ketel	10	9x45 + 1x32kW
	Heteluchtkanon		
	Boiler/geiser		
	Brandblusser	8	pg12
	GS7 Zuuropslag		
	GS1 Dieseltank	1	8000 ltr propaangas (T1)
	GS8 Gastank	1	1200 ltr dieselolie (T2)
	GS5 Medicijnkast GS4 Gewasbescherming-GS6 reinigingsmiddelen		
	Pomptput		Grens inrichting
	Olieleiding		Spuiwaterleiding
	Gasleiding		Zuurleiding
	Riolering		Regenwater/sloot

ForFarmers Hendrix B.V.
FarmConsult
Sluisstraat 24
NL -7491 GA Delden
tel.: 0573-288989

Projectleider:
Dennivan Uijen
email:dennis.vanuijen@forfarmers.eu
mob: 0653-817419
fax: 0573-288797

BEDRIJFSGEGEVENS

Aard van de inrichting:	Varkenshouderij
Behorende bij de aanvraag Omgevings-vergunning milieu van:	M.P.J.M. van Eyck Molenakkerstraat 6 5066 PV Moergestel
Adres van de inrichting:	Molenakkerstraat 6 5066 PV Moergestel 013-5132898

Tek.nr.:	M-3884v		Gewijzigd:	Par:	Gewijzigd:	Par:
Blad:	1	A	28-11-2011	N.C.		
Schaal:	1 : 200	B	16-03-2015	JvB	F	
Get:	A&D:N.C.	C			G	
Datum:	04-10-2010	D			H	