


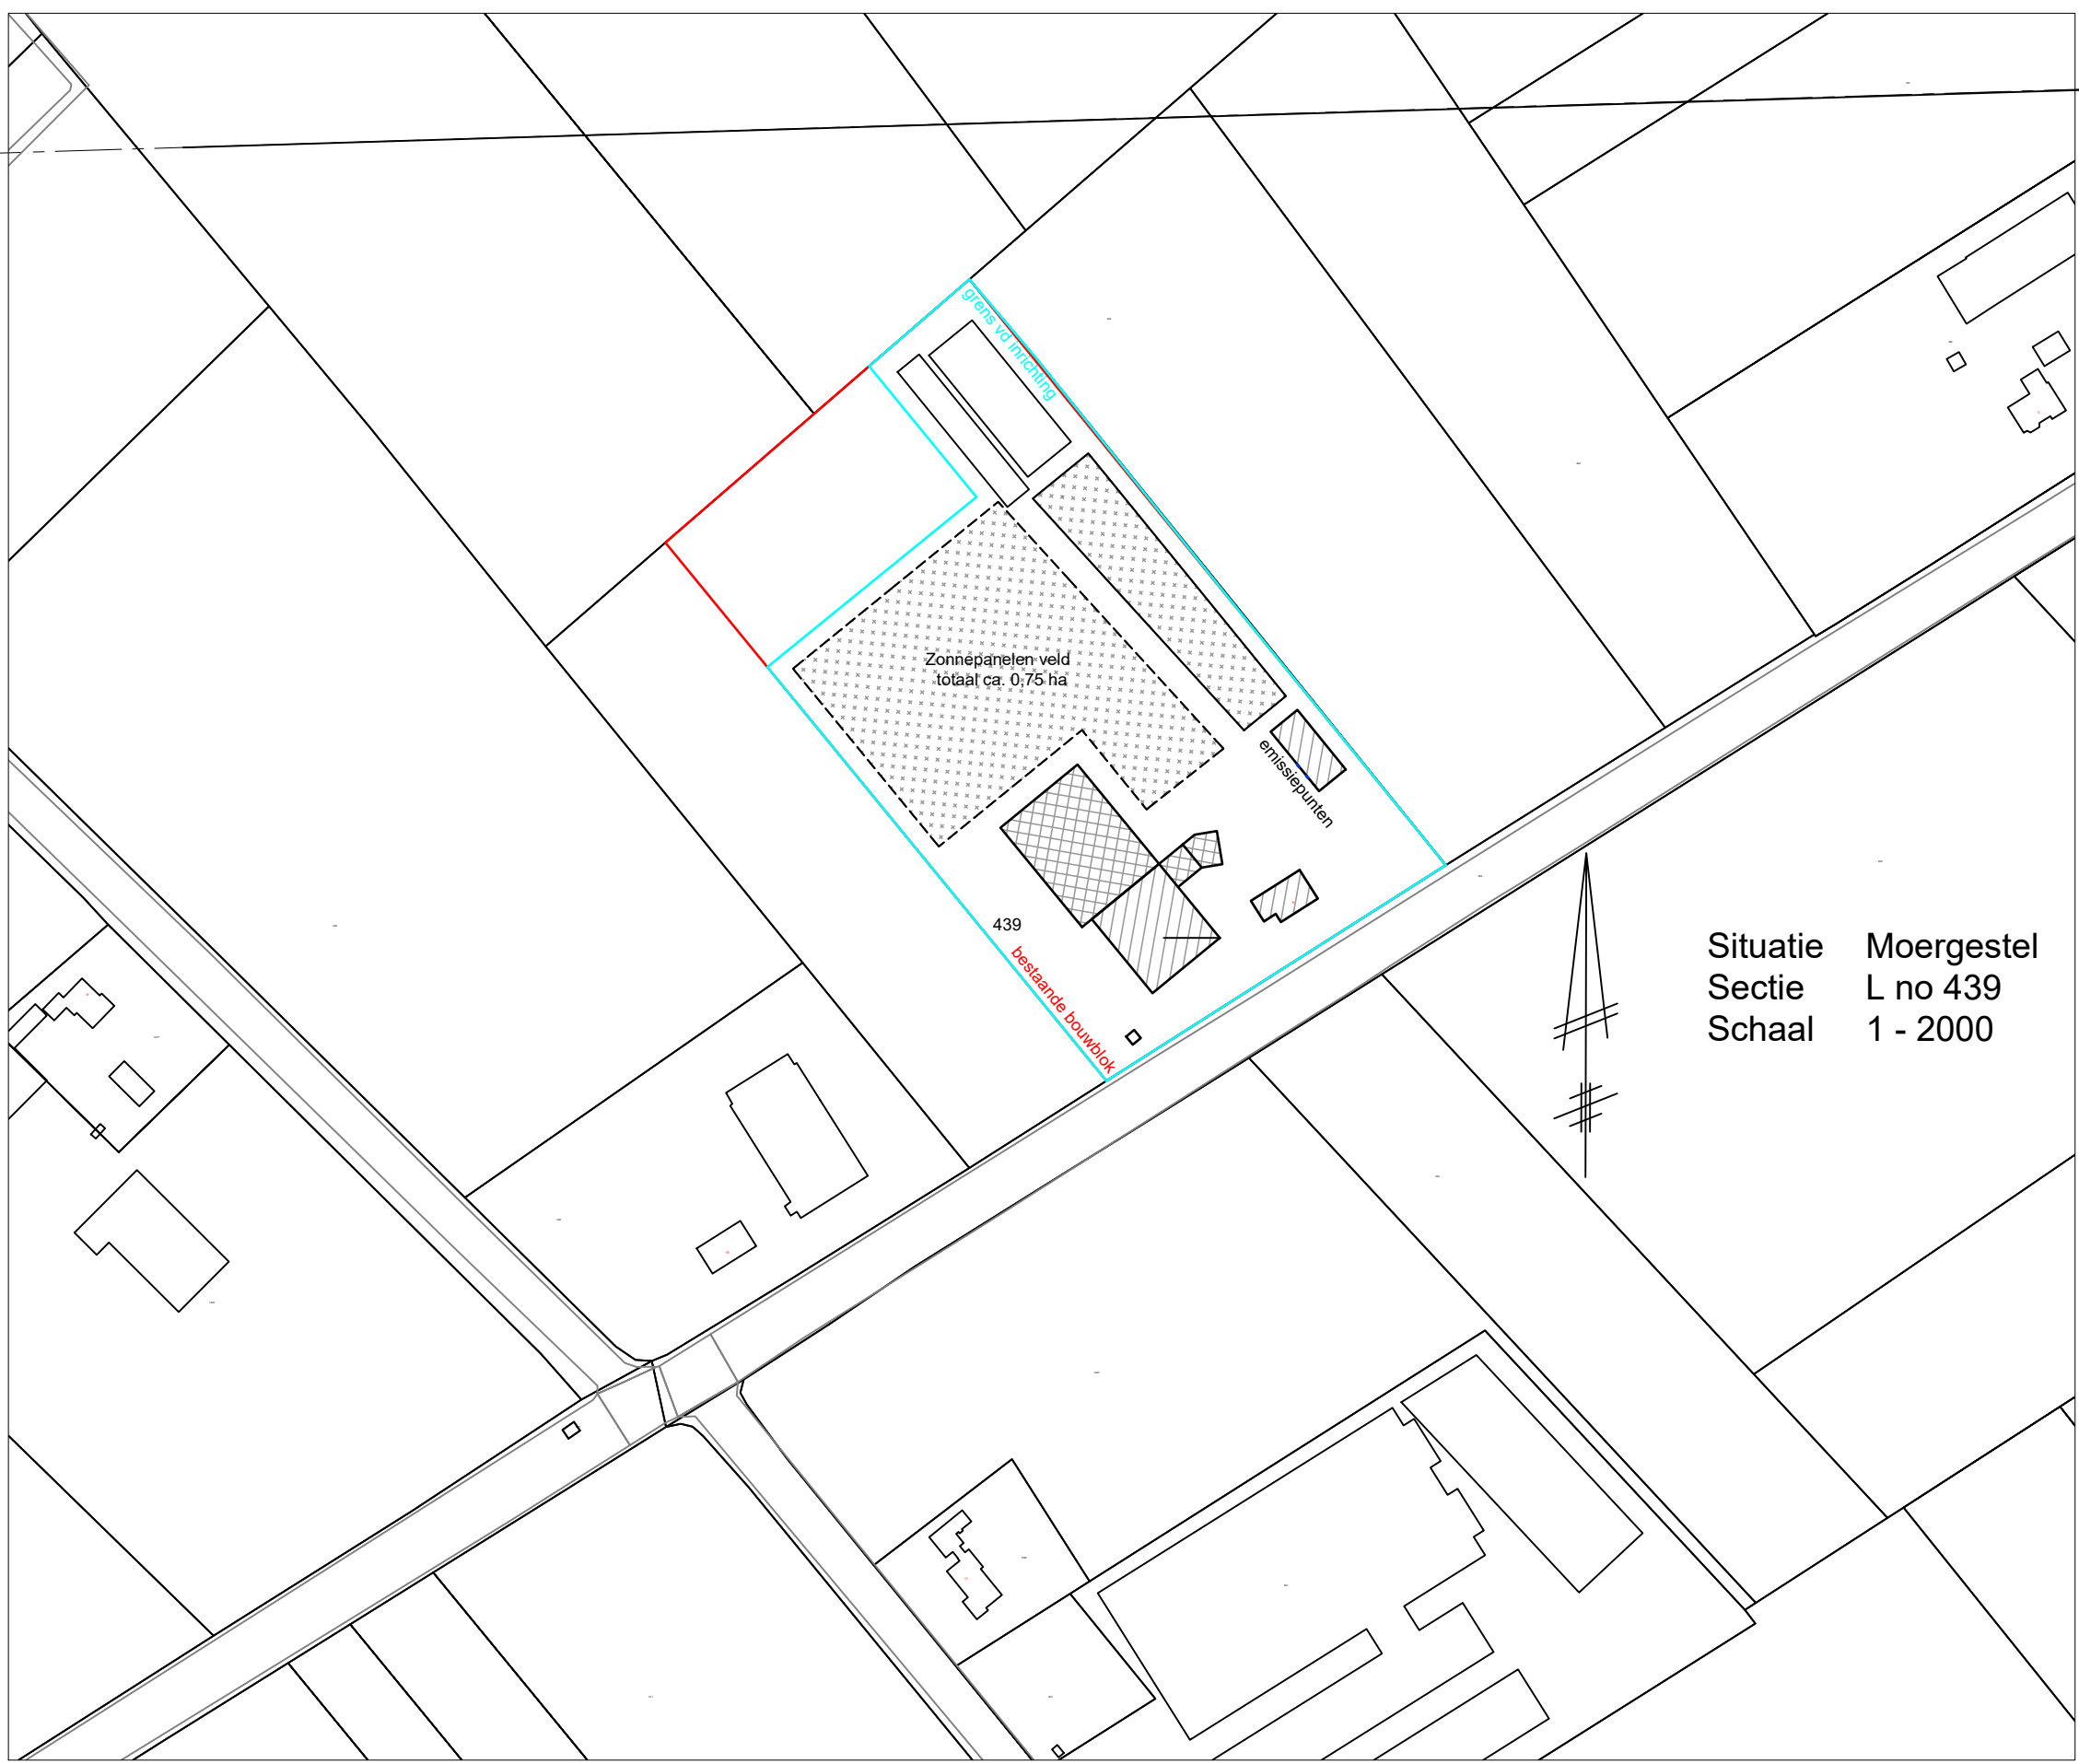


Situatie Moergestel
Sectie L no 439
Schaal 1 - 2000

Sleufsilo 8x50m
betonvloer


Mestzak inhoud 1900 m3

Zonnepanelen veld
± 5900 m2


Zonnepanelen veld
± 1600 m2

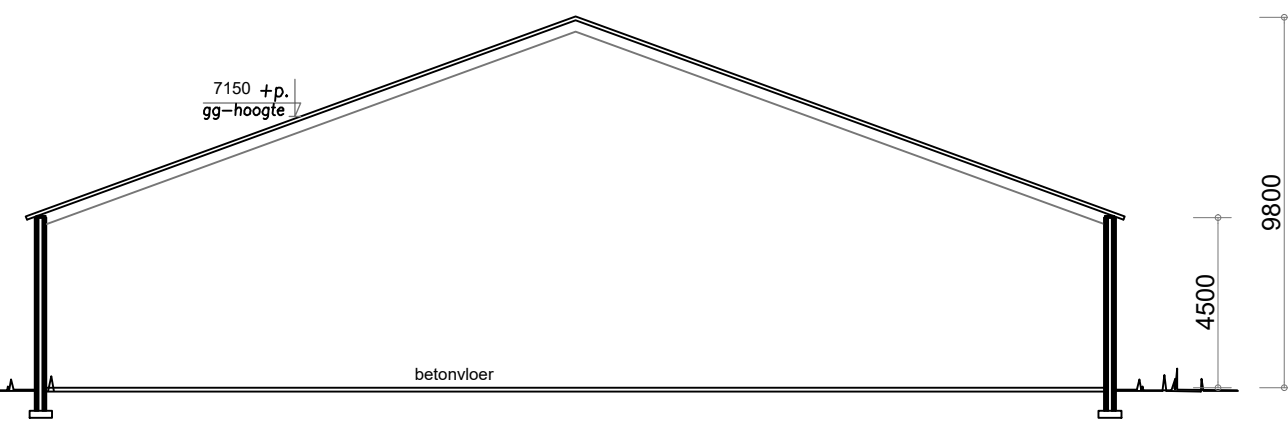

- Doorsnede C - C gebouw 2 -

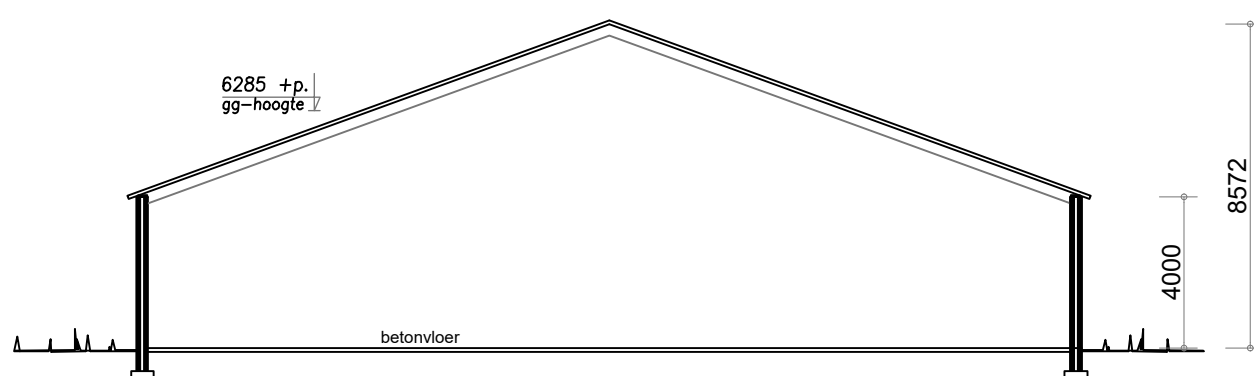

- Doorsnede A - A gebouw 2 -

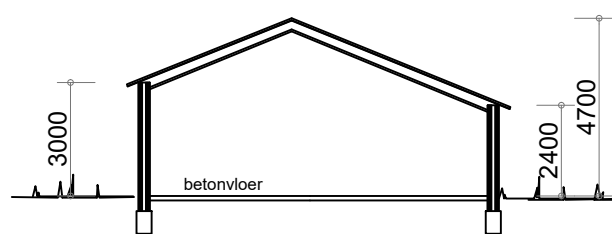

- Doorsnede B - B gebouw 3 -

Gebouw nr	Diersoort	Aantallen	Plaatsen	Huisevesting
3	Paarden	3	3	TR K.1.100
3	Schapen	45	45	TR B.1.100

Gebouw nr	Gebouw type	Gevelvlak	Materiaal
Gebouw 1	Woonhuis	Wanden	Baksteen
		Dak	Dakpannen
		Vloer	Beton
		Plafond	Isolatieplaten
Gebouw 2	Werkuigenberging - Opslagruimte	Wanden	Baksteen / betonelementen
		Dak	Golplaten / sandwichpanelen
		Vloer	Beton
		Plafond	Isolatieplaten
Gebouw 3	Werkuigenberging - Opslagruimte	Wanden	Baksteen
		Dak	Golplaten
		Vloer	Beton
		Plafond	Isolatieplaten

Geb nr	Gebouw type	Muurplaat-hoogte (m)	Nokhoogte (m)	Gemiddelde hoogte (m)	Emissiepunt hoogte (m)
2	Werkuigenberging	4.0	8.57	6.29	Nvt
3	Schapen en Paardestal	3.0 / 2.40	4.70	3.55	1.50

Nr.	Omschrijving	Aantal	Elektrisch vermogen	Stook vermogen
1	Kolomboormachine 0.75 kw	1	0.75	
2	Werkbank met diverse handgereedschappen totaal 3 kw	2	5.0	
3	Verplaatbare compressor 2.5 kw	2	5.0	
4	Verplaatbare lasapparaat 240 amp	2	0.0	
5	Dieselbank 2500 hr, dubbelvoudig KWA-keur	1	0.0	
6	Tractor met diesel motor 70 kw	1	0.0	
7	Verplaatbare hogedrukreiniger 2.5 kw	1	2.50	
8	Propaanstank inhoud 8 m3	1	0.0	
9	Warmtepomp 3 kw	1	3.0	
10	Propaan gestookte cv install 45 kw pomp 0.2 kw	1	0.20	45
11	Tractor met diesel motor 74 kw	2	0.0	
12	Shovel met dieselmotor 45 kw	1	0.0	
Totaal elektrisch vermogen			16.45 kw	
Totaal stook vermogen				45 kw
Totaal verbrandingsmotoren			363 kw	

for farmers the total feed business	FarmConsult ForFarmers FarmConsult Hooftstraat 4, 6598 AD Heijen NL Kwikweerd 5, 7421 CW Lochem NL Tel: 0573-288800 Fax 0573-288800 email: farmconsult@forfarmers.eu	Projectleider: Jan Thijis mob: 0653-29 97 07 mail: jan.thijis@forfarmers.eu
---	--	---

Werk: Tekening aanvraag omgevingsvergunning
Bedrijf: Molenaarstraat 6, 5066 PV Moergestel

Werk nr:

5144-2

Opdrachtgever:
M. van Eljik
Molenaarstraat 6
5066 PV Moergestel


tel:
fax:

gww d.d. 02-10-2021V5
gww d.d. 12-10-2021V3
d.d. 29-04-2021V2
Schaal 1:200


van den SCHOOR bouwkundig ontwerp bureau BV
Gildeaan 7, 6095 AL Baexem
tel: 0475-451697

www.vanden Schoor.nl info@vanden Schoor.nl


vSchoor

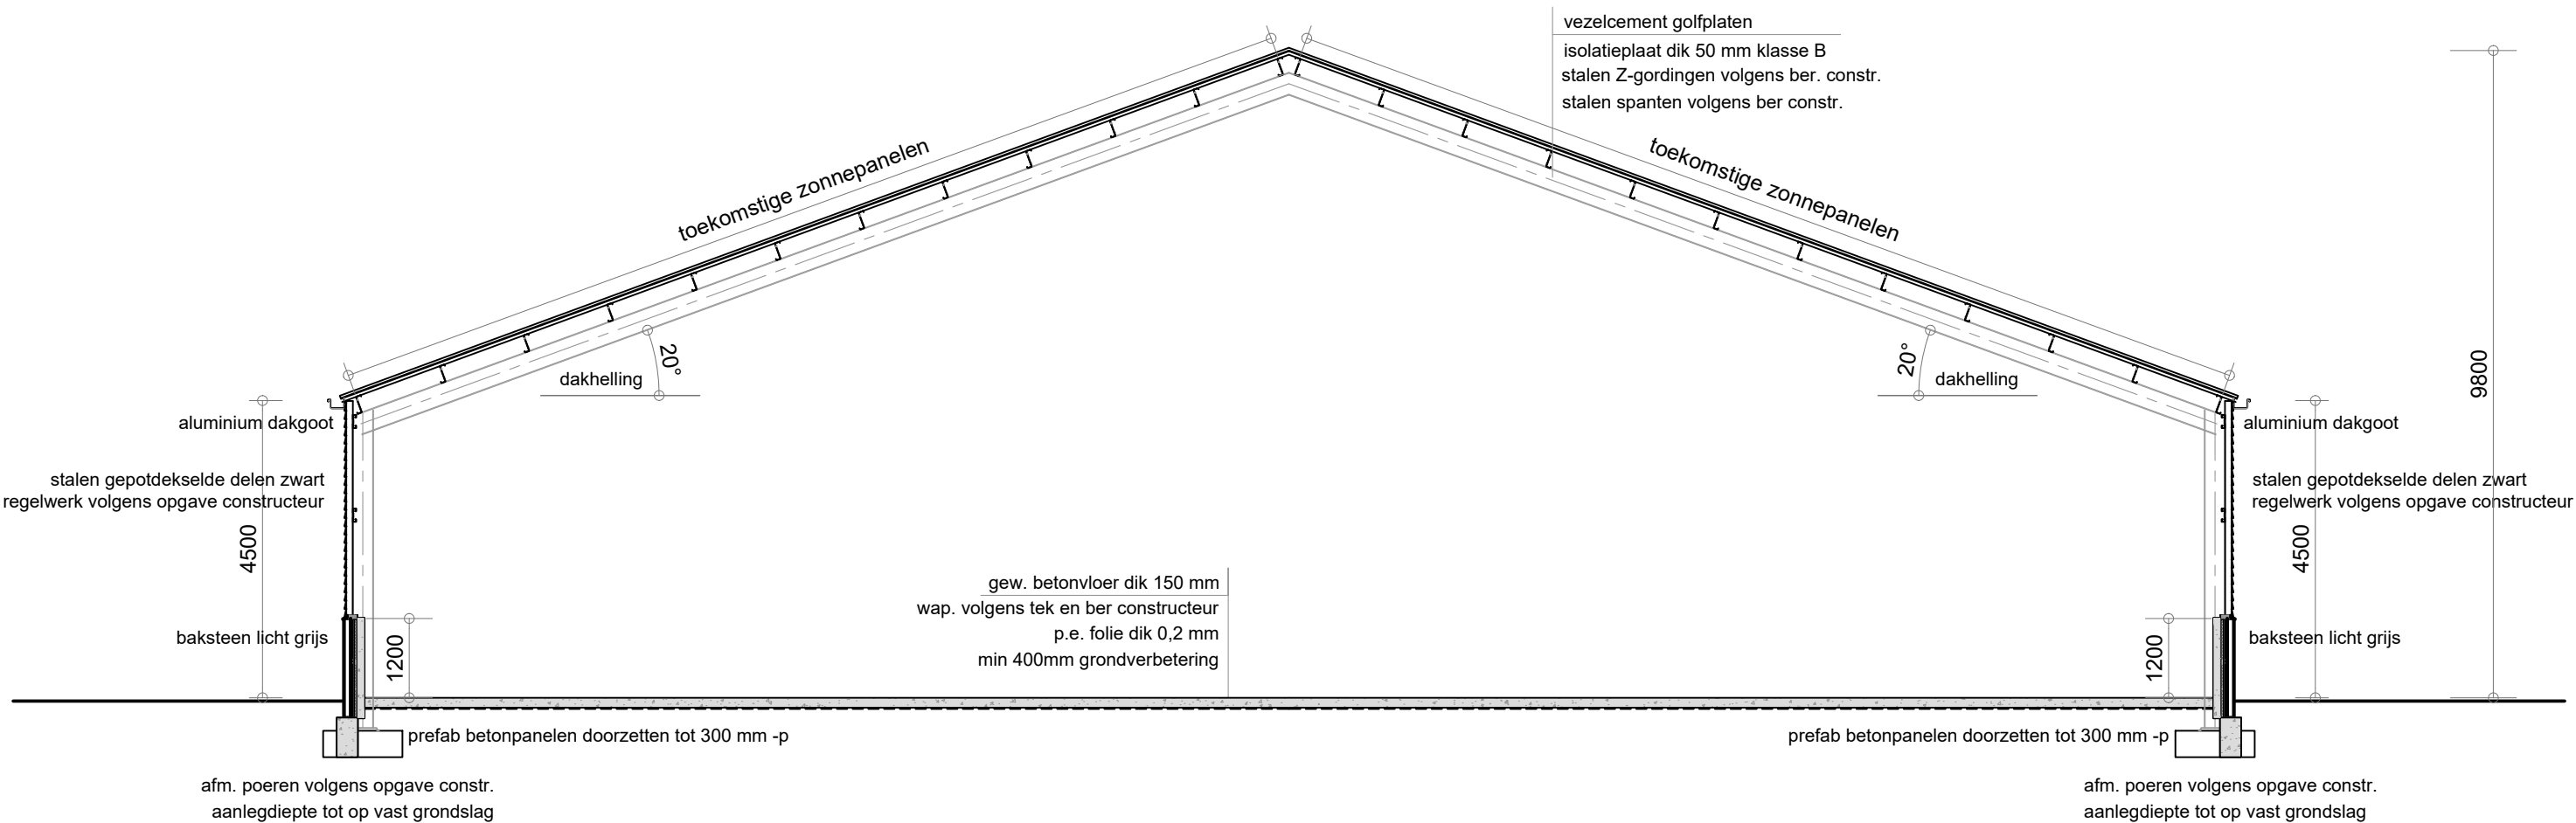


- Doorsnede - C - C -

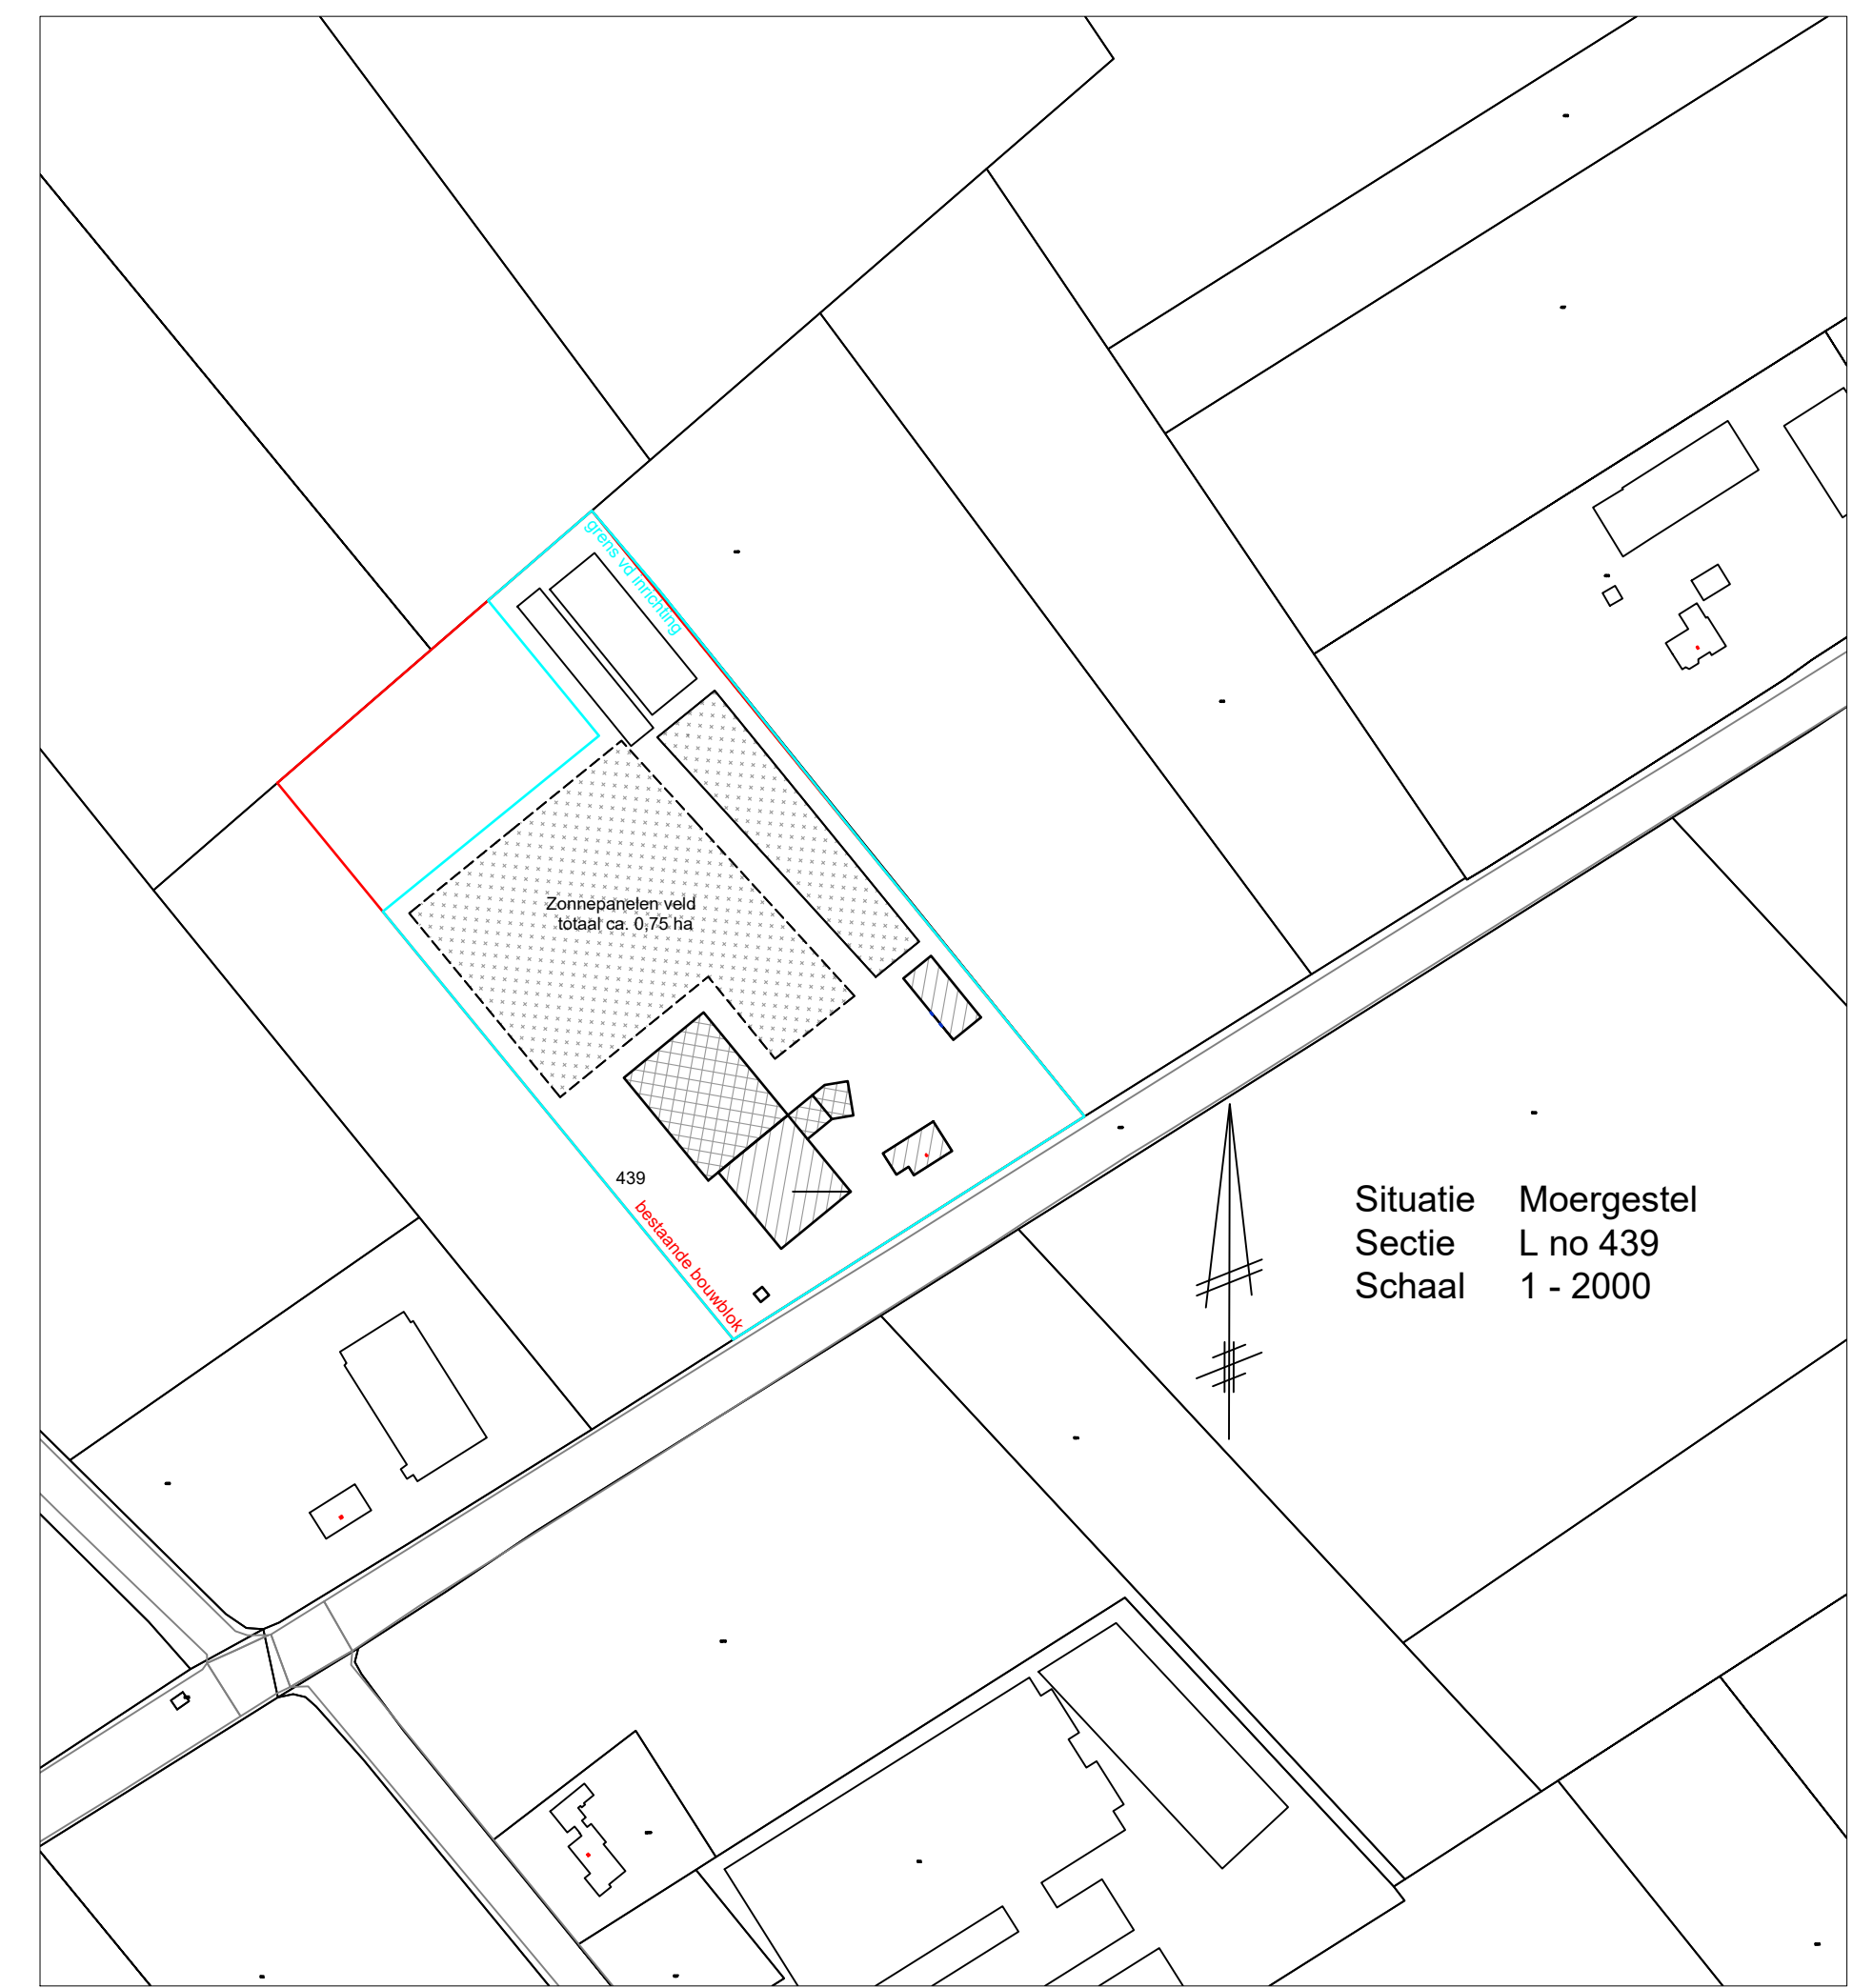

Situatie Moergestel
Sectie L no 439
Schaal 1:2000

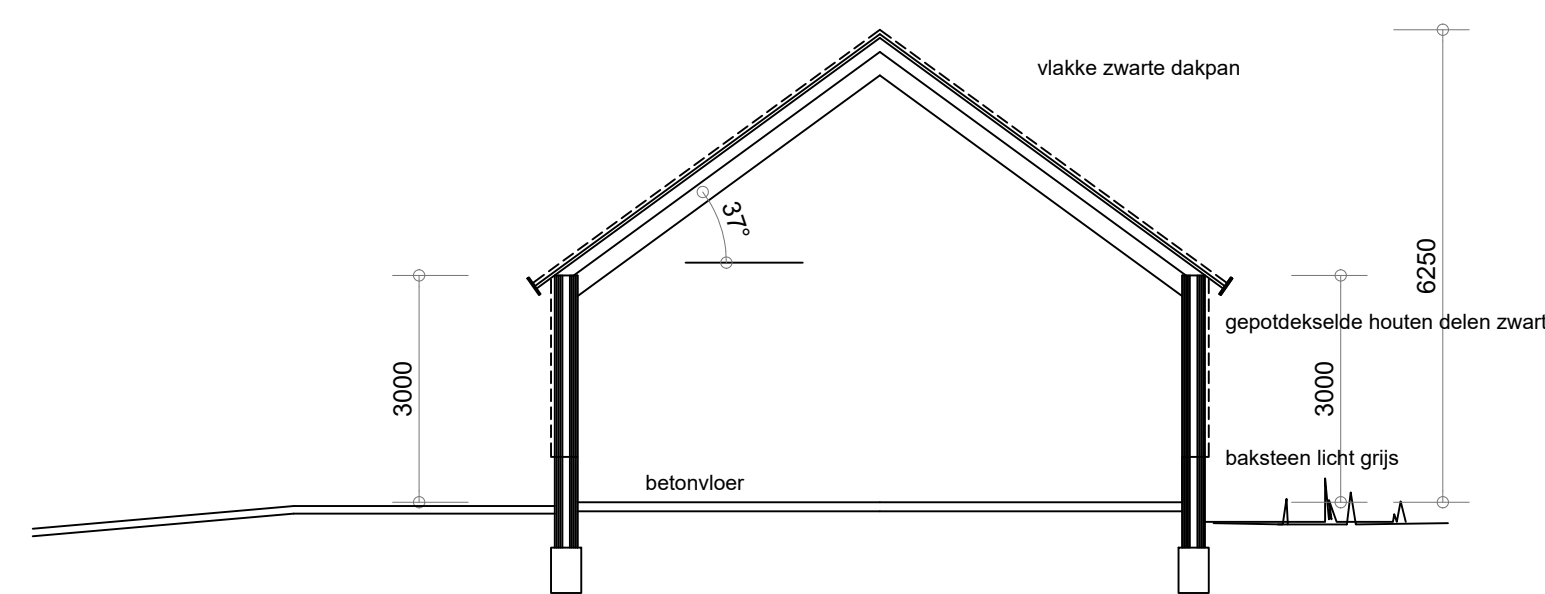

- Doorsnede A - A -

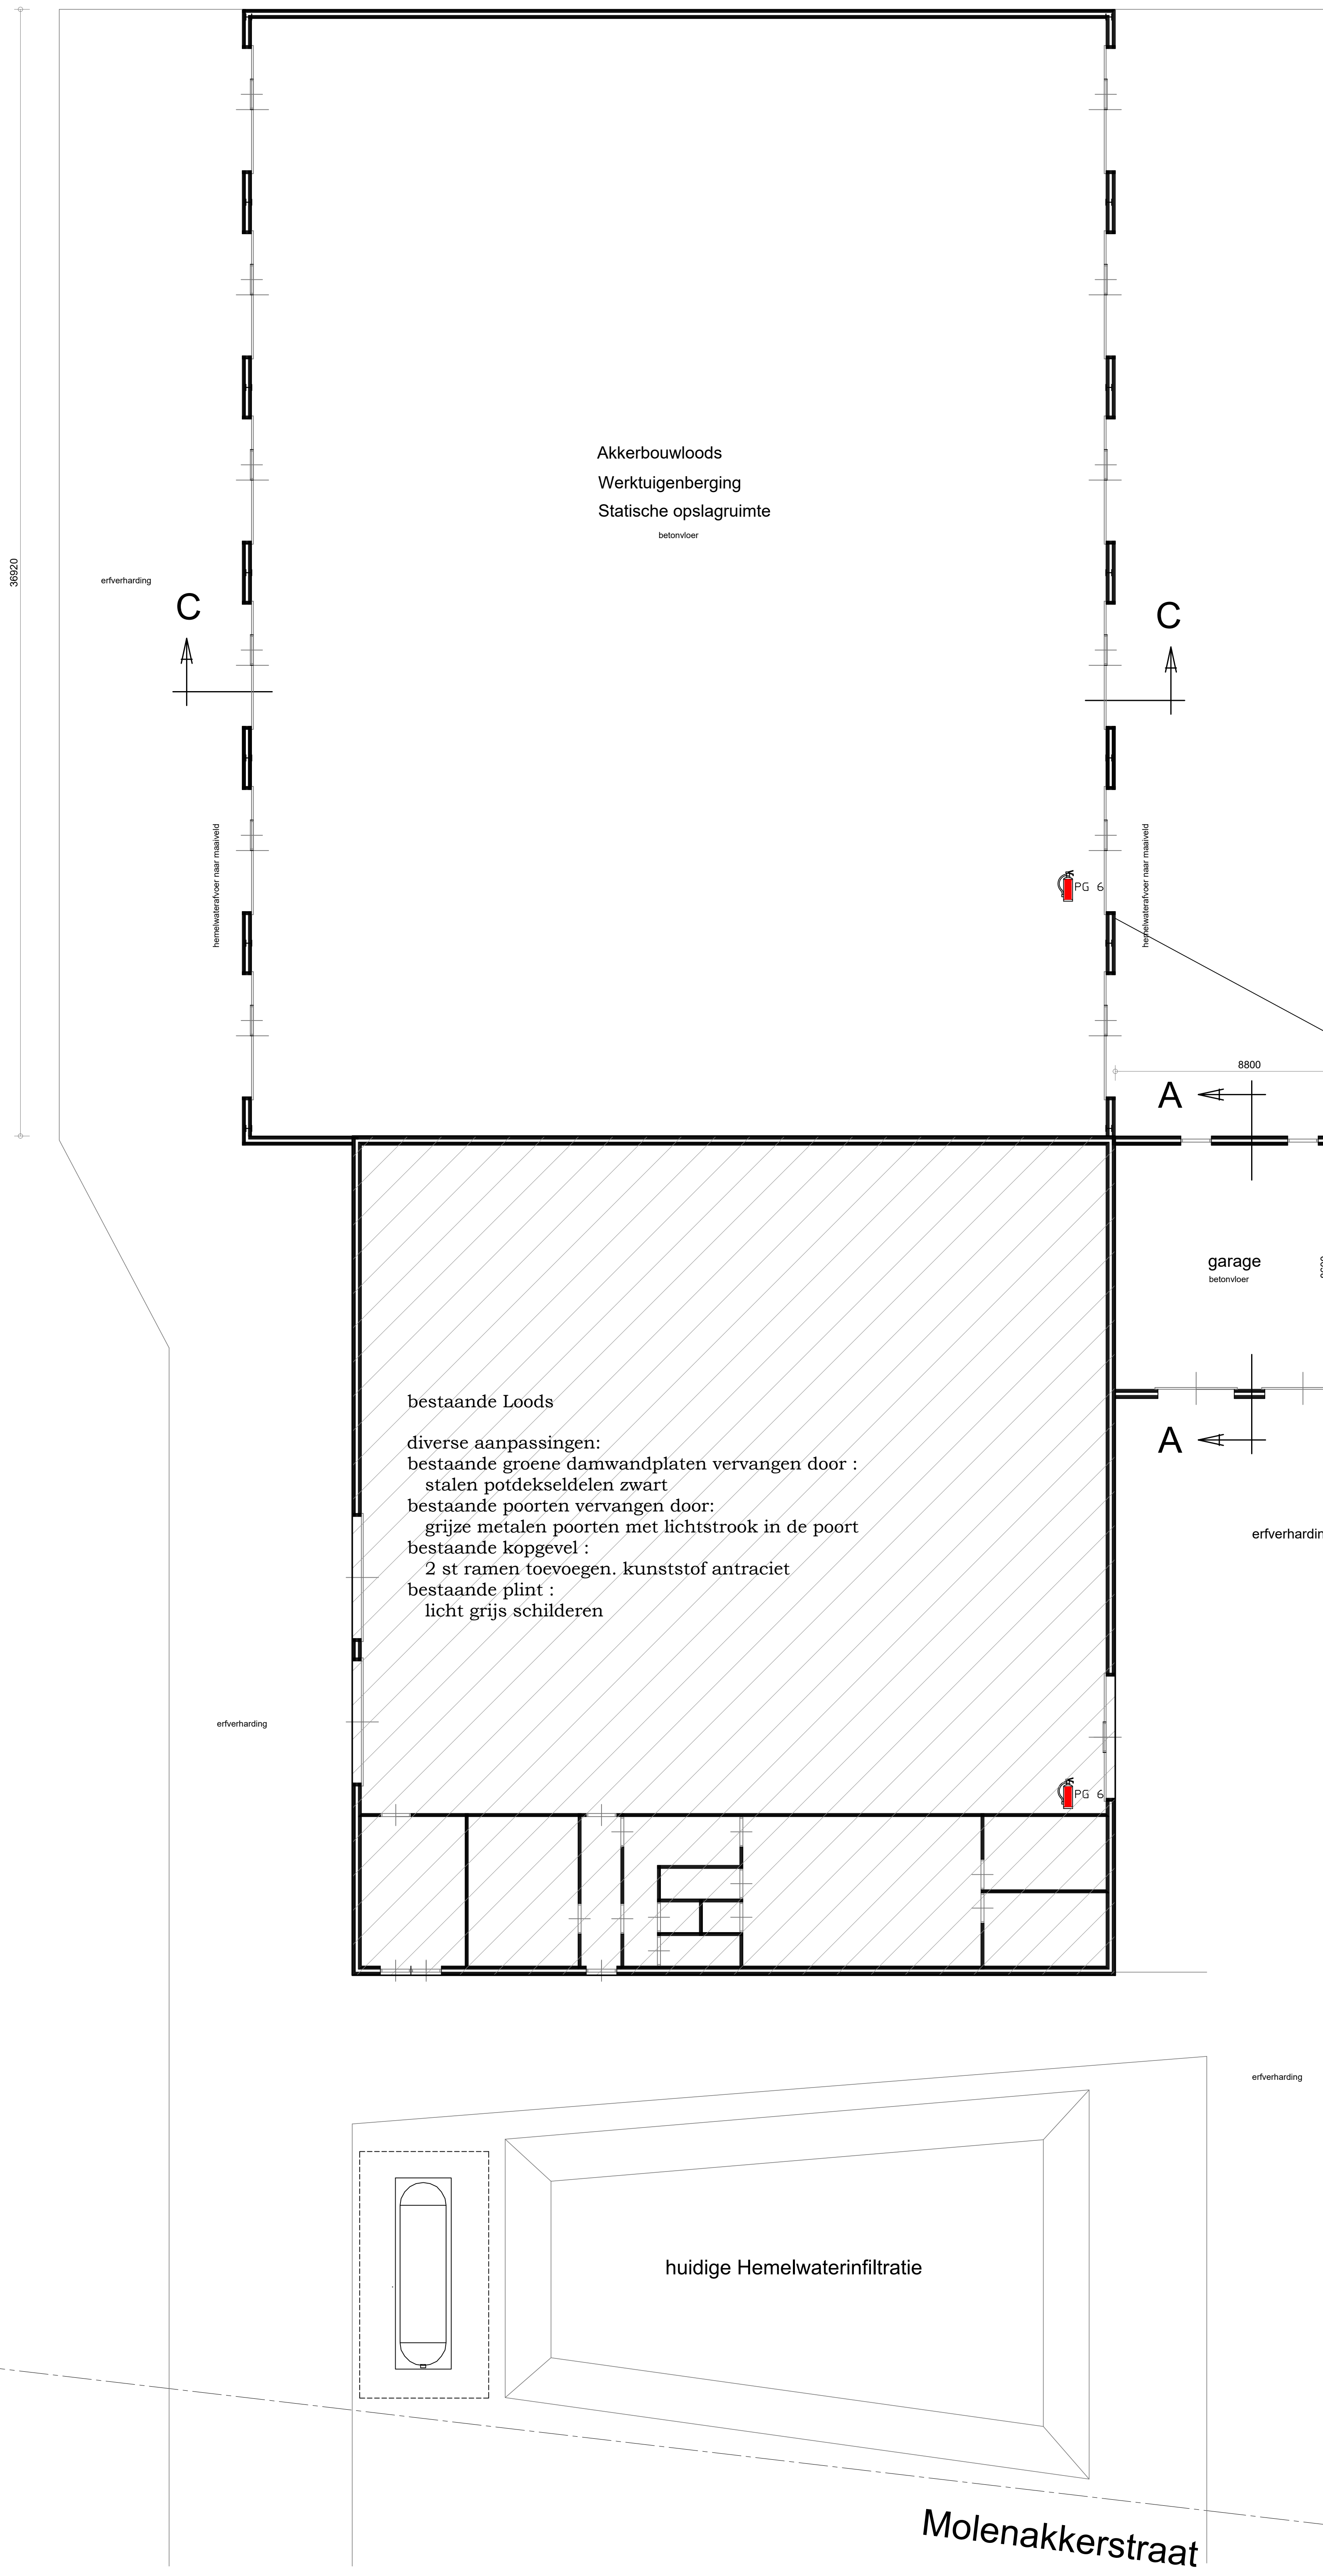

bestaande Loods
diverse aanpassingen:
bestaande groene damwandplaten vervangen door :
stalen potdekseldelen zwart
bestaande poorten vervangen door:
grijze metalen poorten met lichtstrook in de poort
bestaande kopgevel :
2 st ramen toevoegen, kunststof antraciet
bestaande plint :
licht grijs schilderen

garage
betonvloer

tuinhuis / kantoor
betonvloer

bestaande Woonhuis

huidige Hemelwaterinfiltratie

Te bouwen loods:
Bruto oppervlakte: 1056 m²
Bruto inhoud: ± 7550 m³

wanden plint	metselwerk baksteen	licht grijs
wanden	stalen potdeksel delen	zwart
dakgoten	aluminium	grijs
dak	vacuümelement golfplaten	antraciet / zwart
poorten - deuren	metaal	donker grijs

Te bouwen garage - berging - tuinhuis:
Bruto oppervlakte: 149 m²
Bruto inhoud: ± 690 m³


wanden plint	metselwerk baksteen	licht grijs
wanden	houten potdeksel delen	zwart
dakgoten	aluminium	donker grijs
dak	vlakke keramische dakpannen	zwart
kopgevel spant	eikenhouten spant	natuur
deuren / ramen	kunststof / aluminium	zwart
poorten	metaal	donker grijs

	ForFarmers FarmConsult FarmConsult Hooftstraat 4, 6598 AD Heijen NL Kruisweg 5, 7421 CW Lochem NL Tel: 0573-288000 Fax 0573-288050 email: farmconsult@forfarmers.eu	
	Projectleider: Jan Thijss mob: 0653-20 97 07 mail: jan.thijss@forfarmers.eu	

Werk: Tekening aanvraag omgevingsvergunning Bedrijf: Molenakkerstraat 6, 5066 PV Moergestel		Werk nr: 5144-3	
Opdrachtgever: M. van Eijck Molenakkerstraat 6 5066 PV Moergestel		Concept v1 tel: fax:	
		gew. d.d. 05-08-2021V1 d.d. Schaal 1:100	




- Linkergevel -

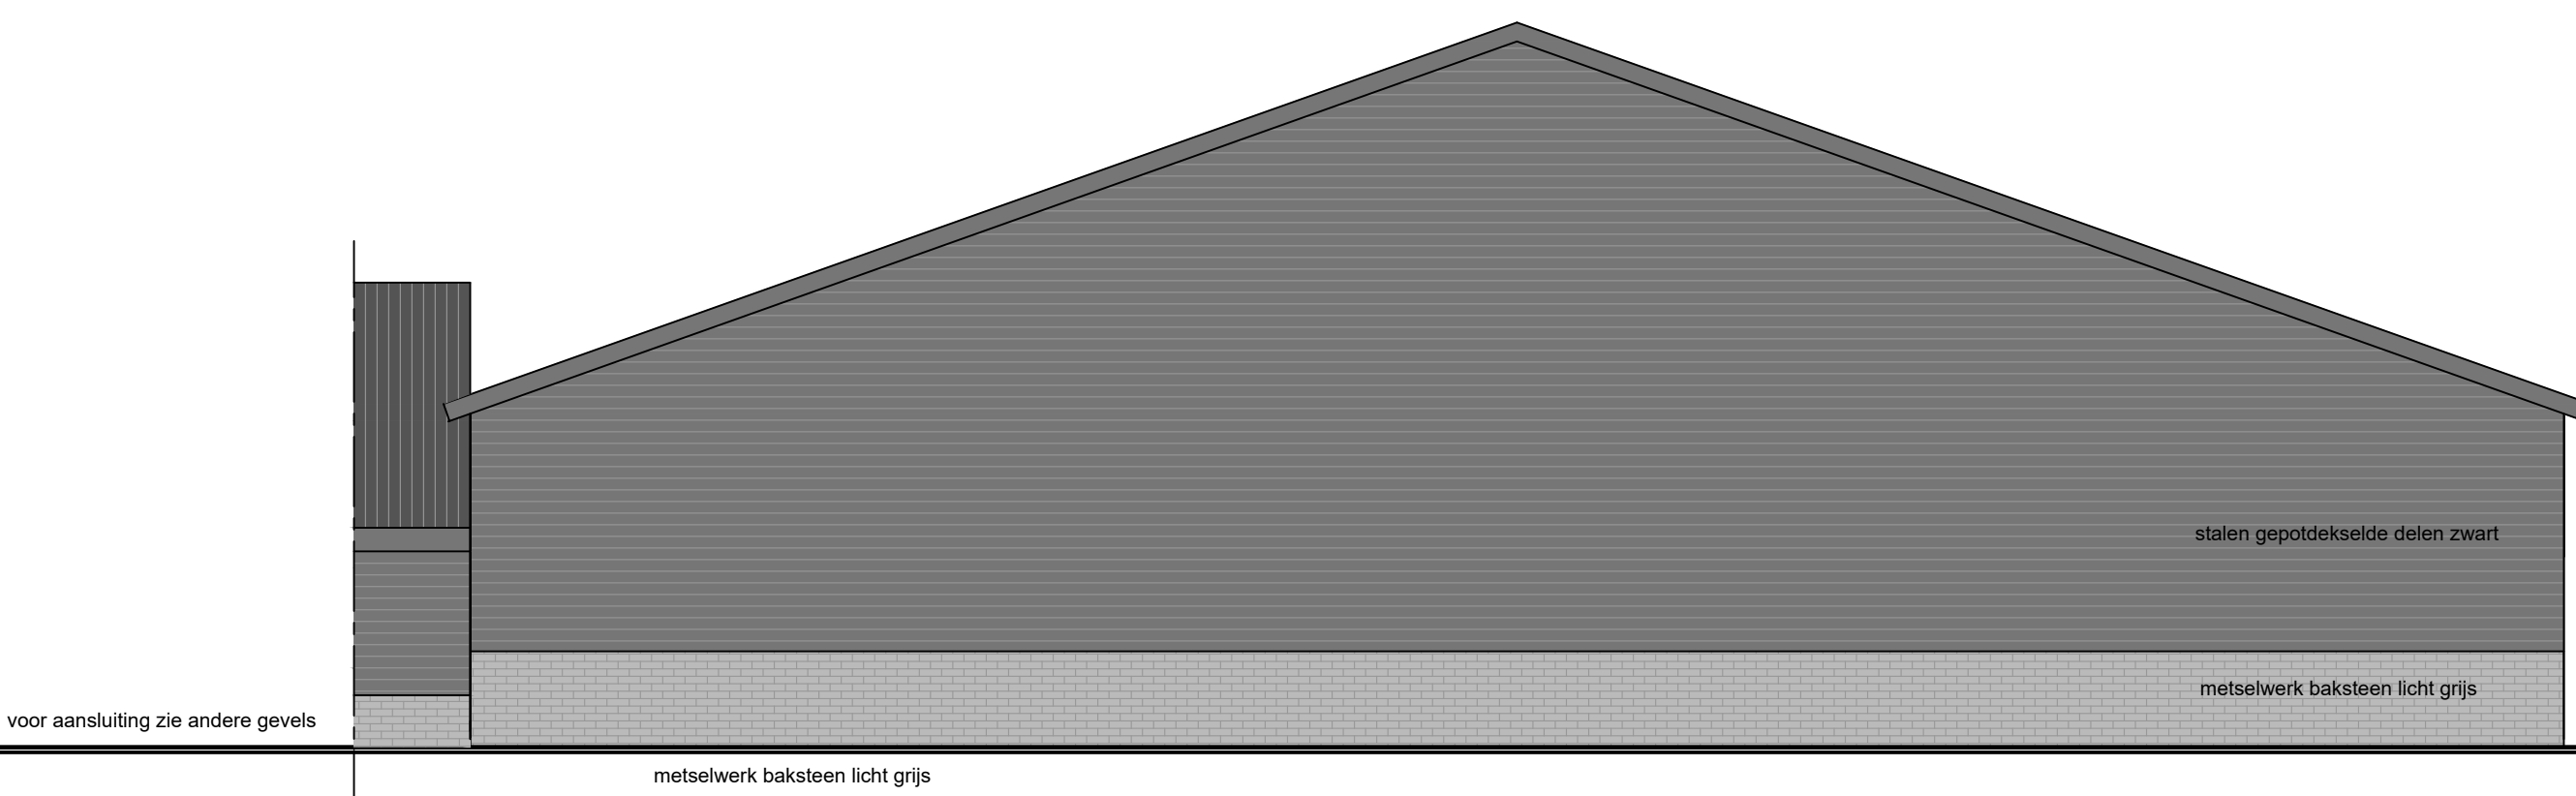

- Achtergevel te bouwen loods -



- Linkergevel -

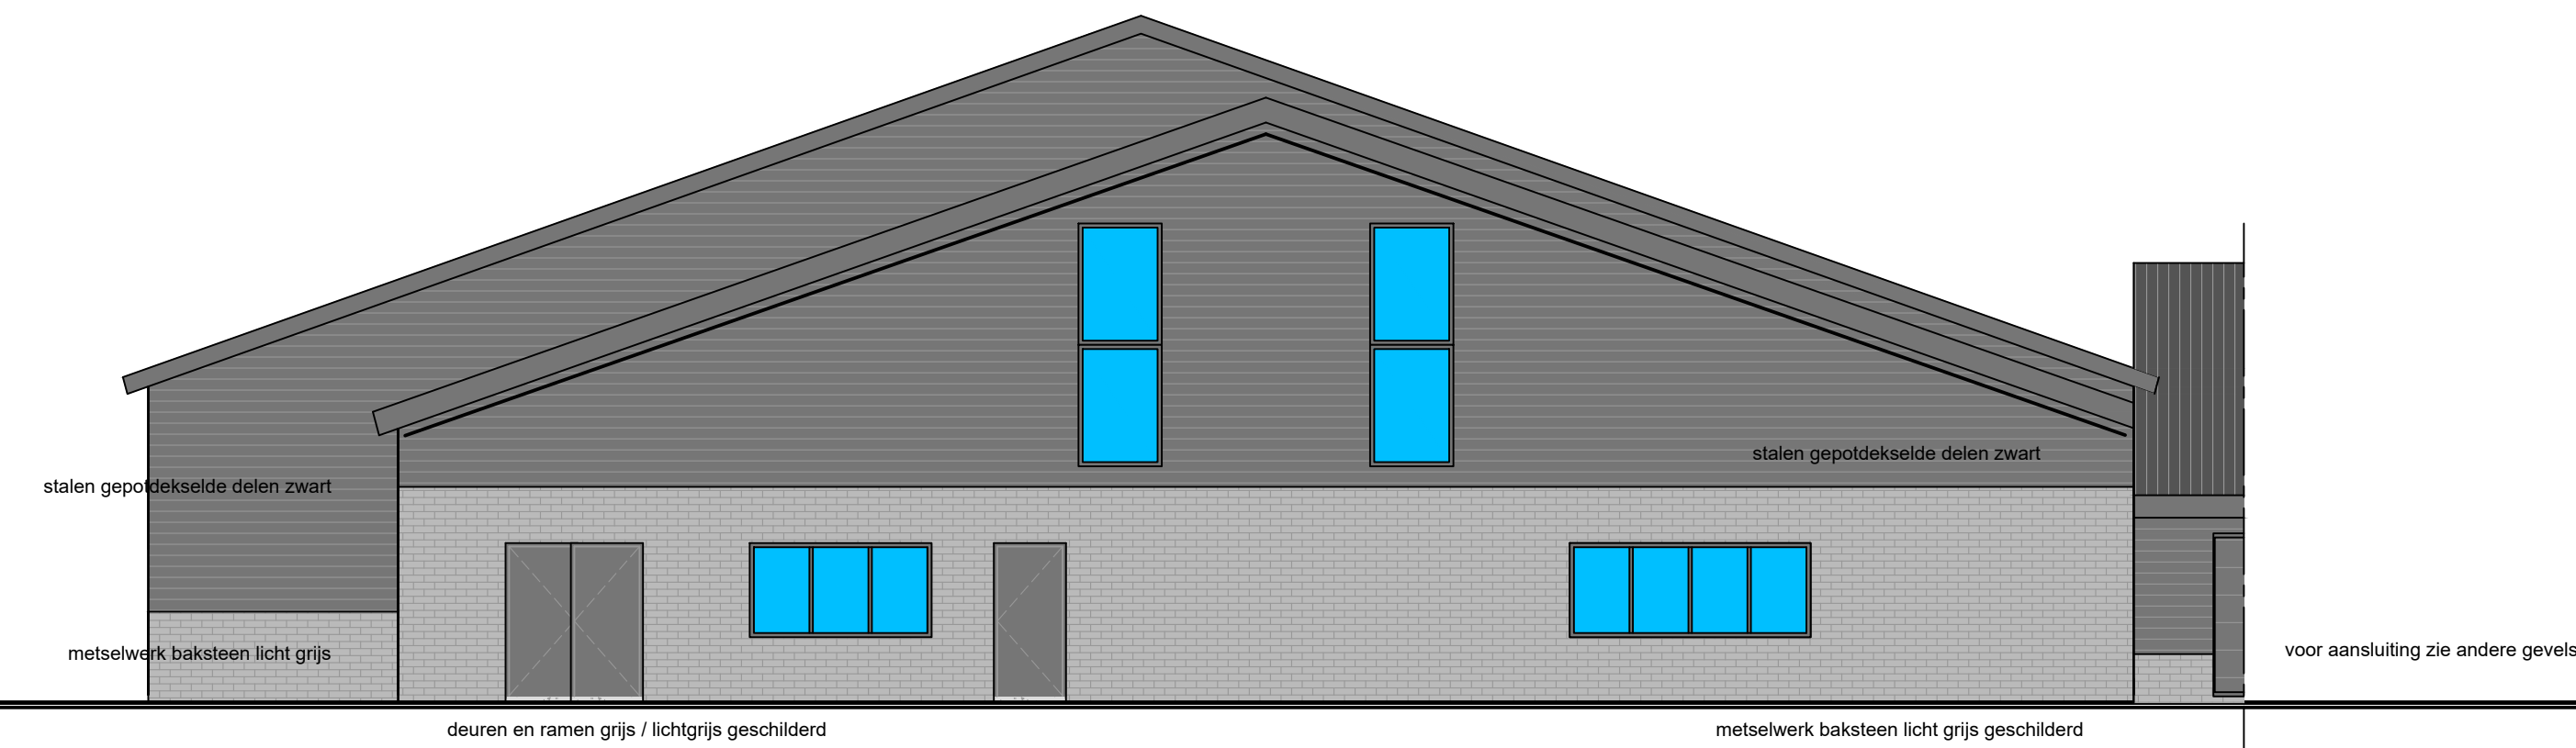


- Straatgevel bestaande en nieuwe loods -




- Voorgevel -

- Rechtergevel -

- Achtergevel -

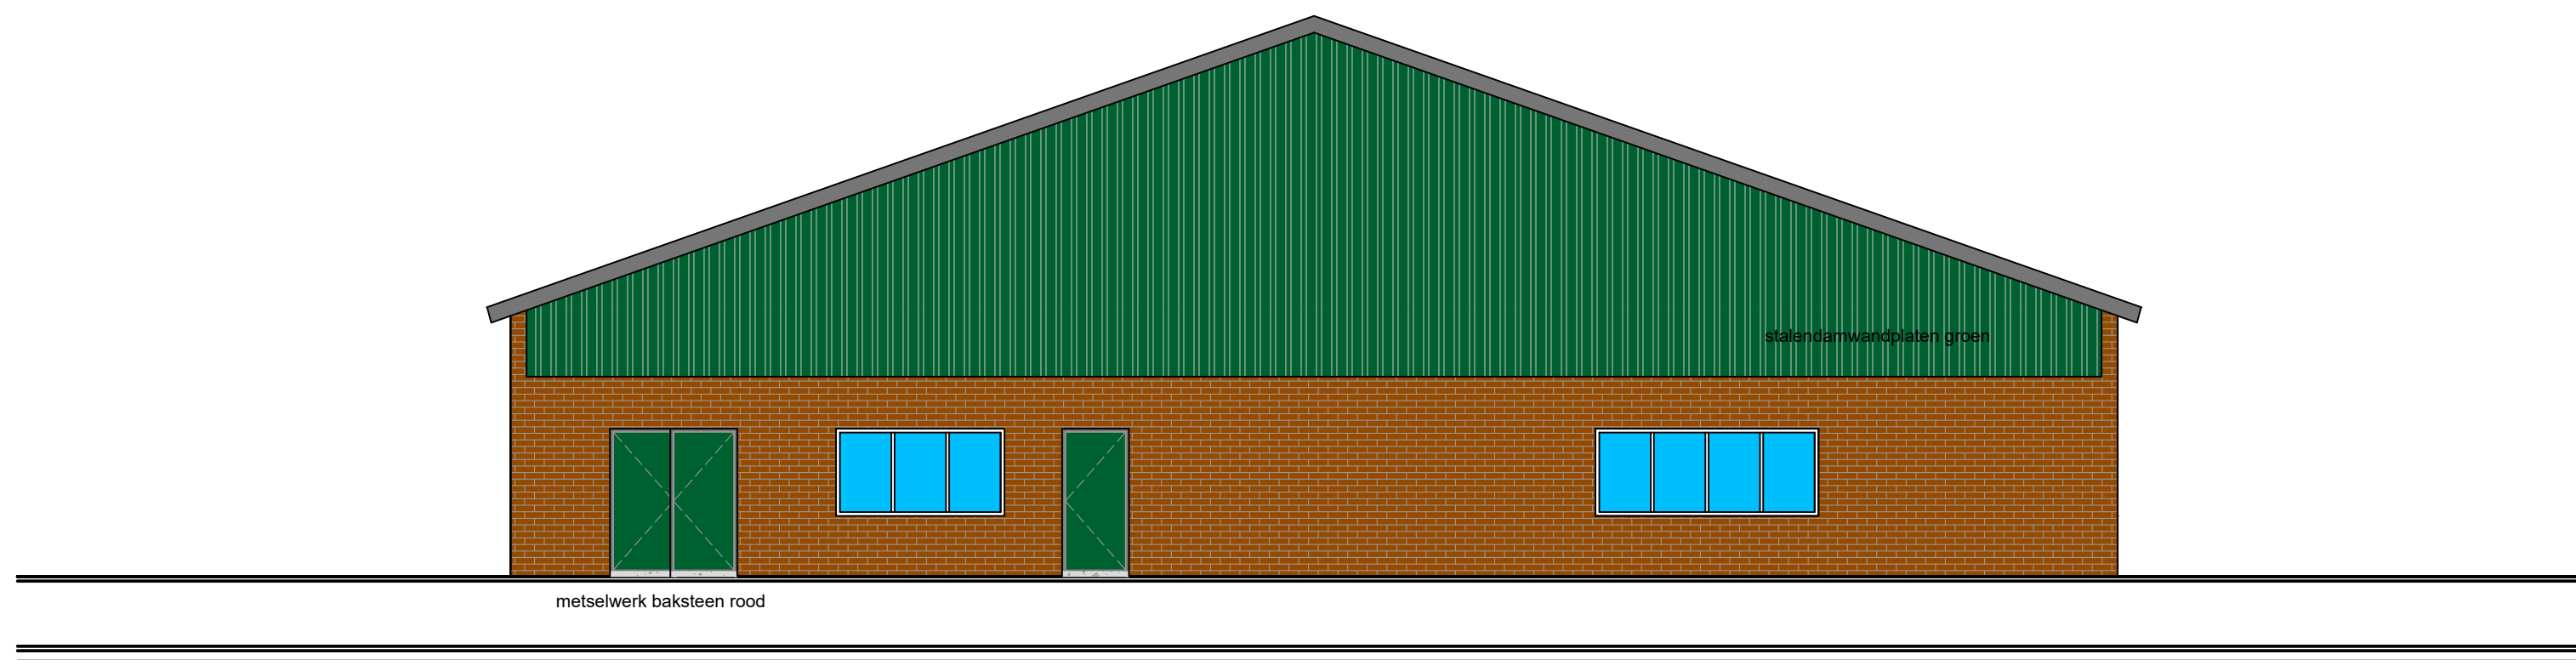

- Bestaande Voorgevel van bestaande loods -

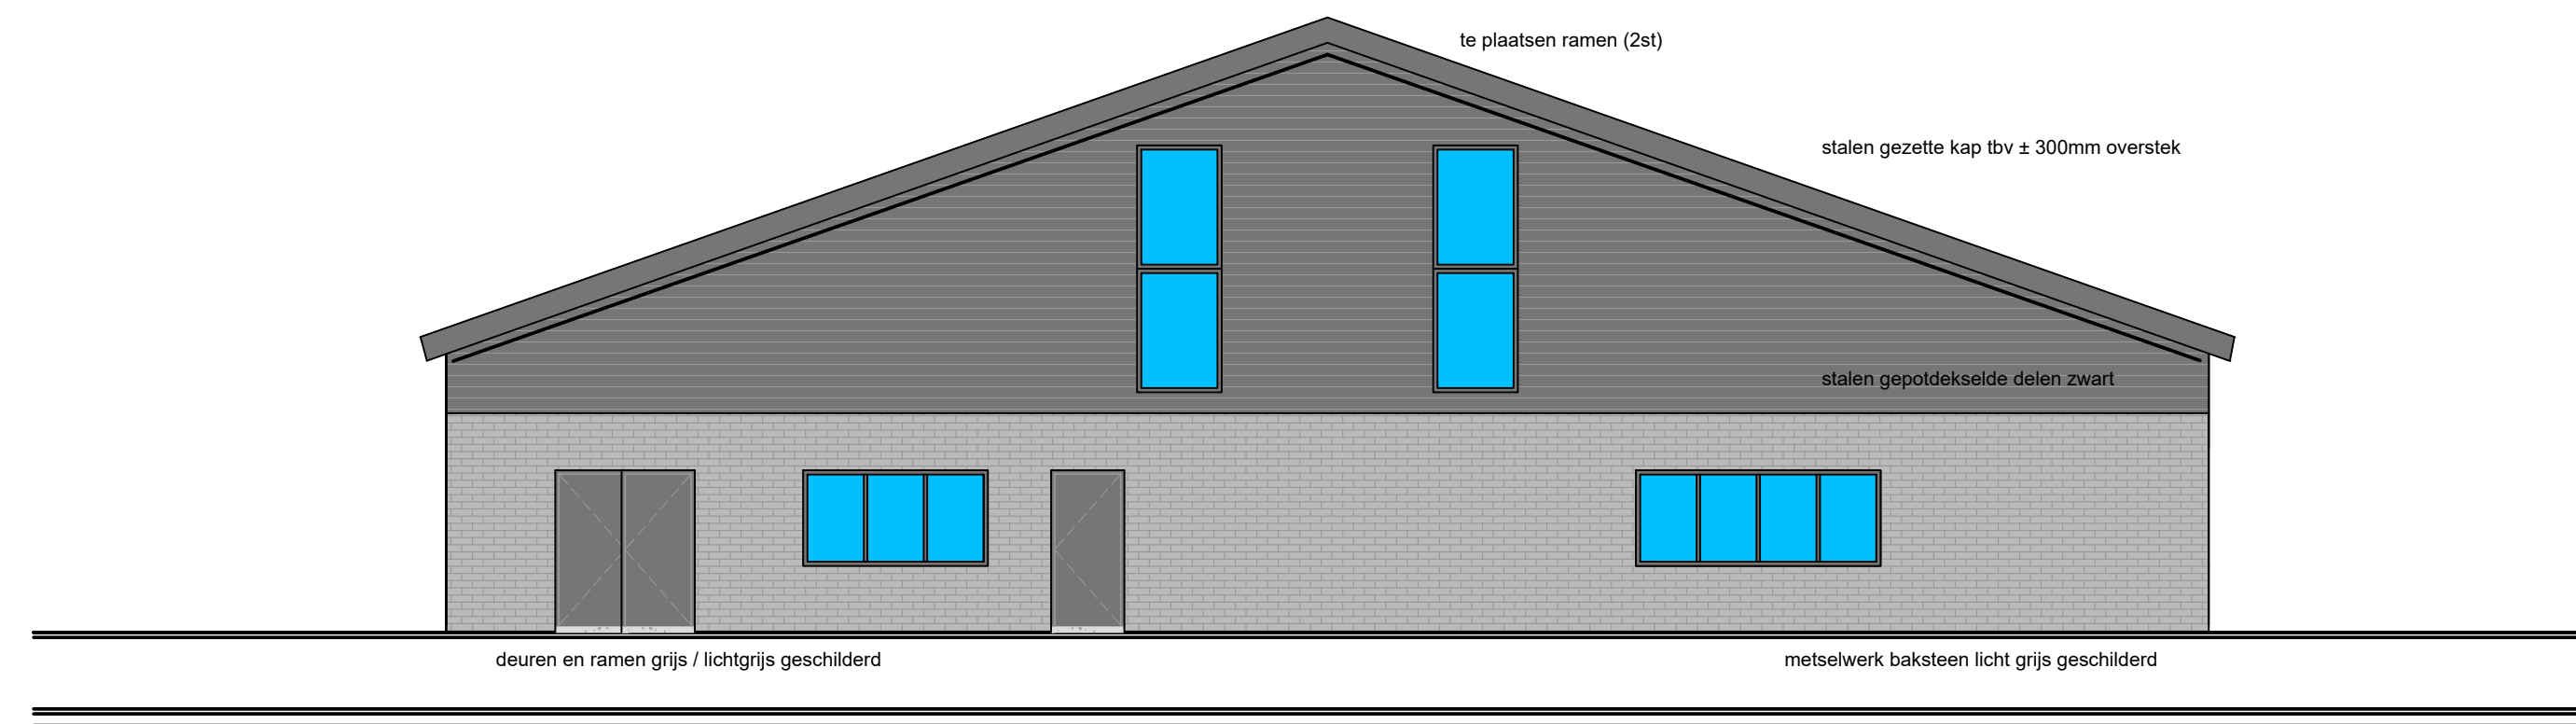

- Nieuwe Voorgevel van bestaande loods -

	ForFarmers FarmConsult FarmConsult Hooftstraat 4, 6598 AD Heijen NL Kwintewoord 5, 7421 CW Lochem NL Tel: 0575-288600 Fax: 0575-288600 email: farmconsult@forfarmers.eu	Projectleider: Jan Trijs mob: 0553-20 97 07 mail: jan.trijs@forfarmers.eu
Werk: Tekening aanvraag omgevingsvergunning Bedrijf: Molenakerstraat 6, 5066 PV Moergestel		Werk nr: 5144-4
Opdrachtgever: M. van Eijk Molenakerstraat 6 5066 PV Moergestel		gew. d.d. 05-08-2021/v1 d.d. Schaal 1:100
van den SCHOOR bouwkundig ontwerpburo BV Gildelaan 7, 6005 AL Baexem tel: 0475-451897 www.vandenschoor.nl info@vandenschoor.nl 		