


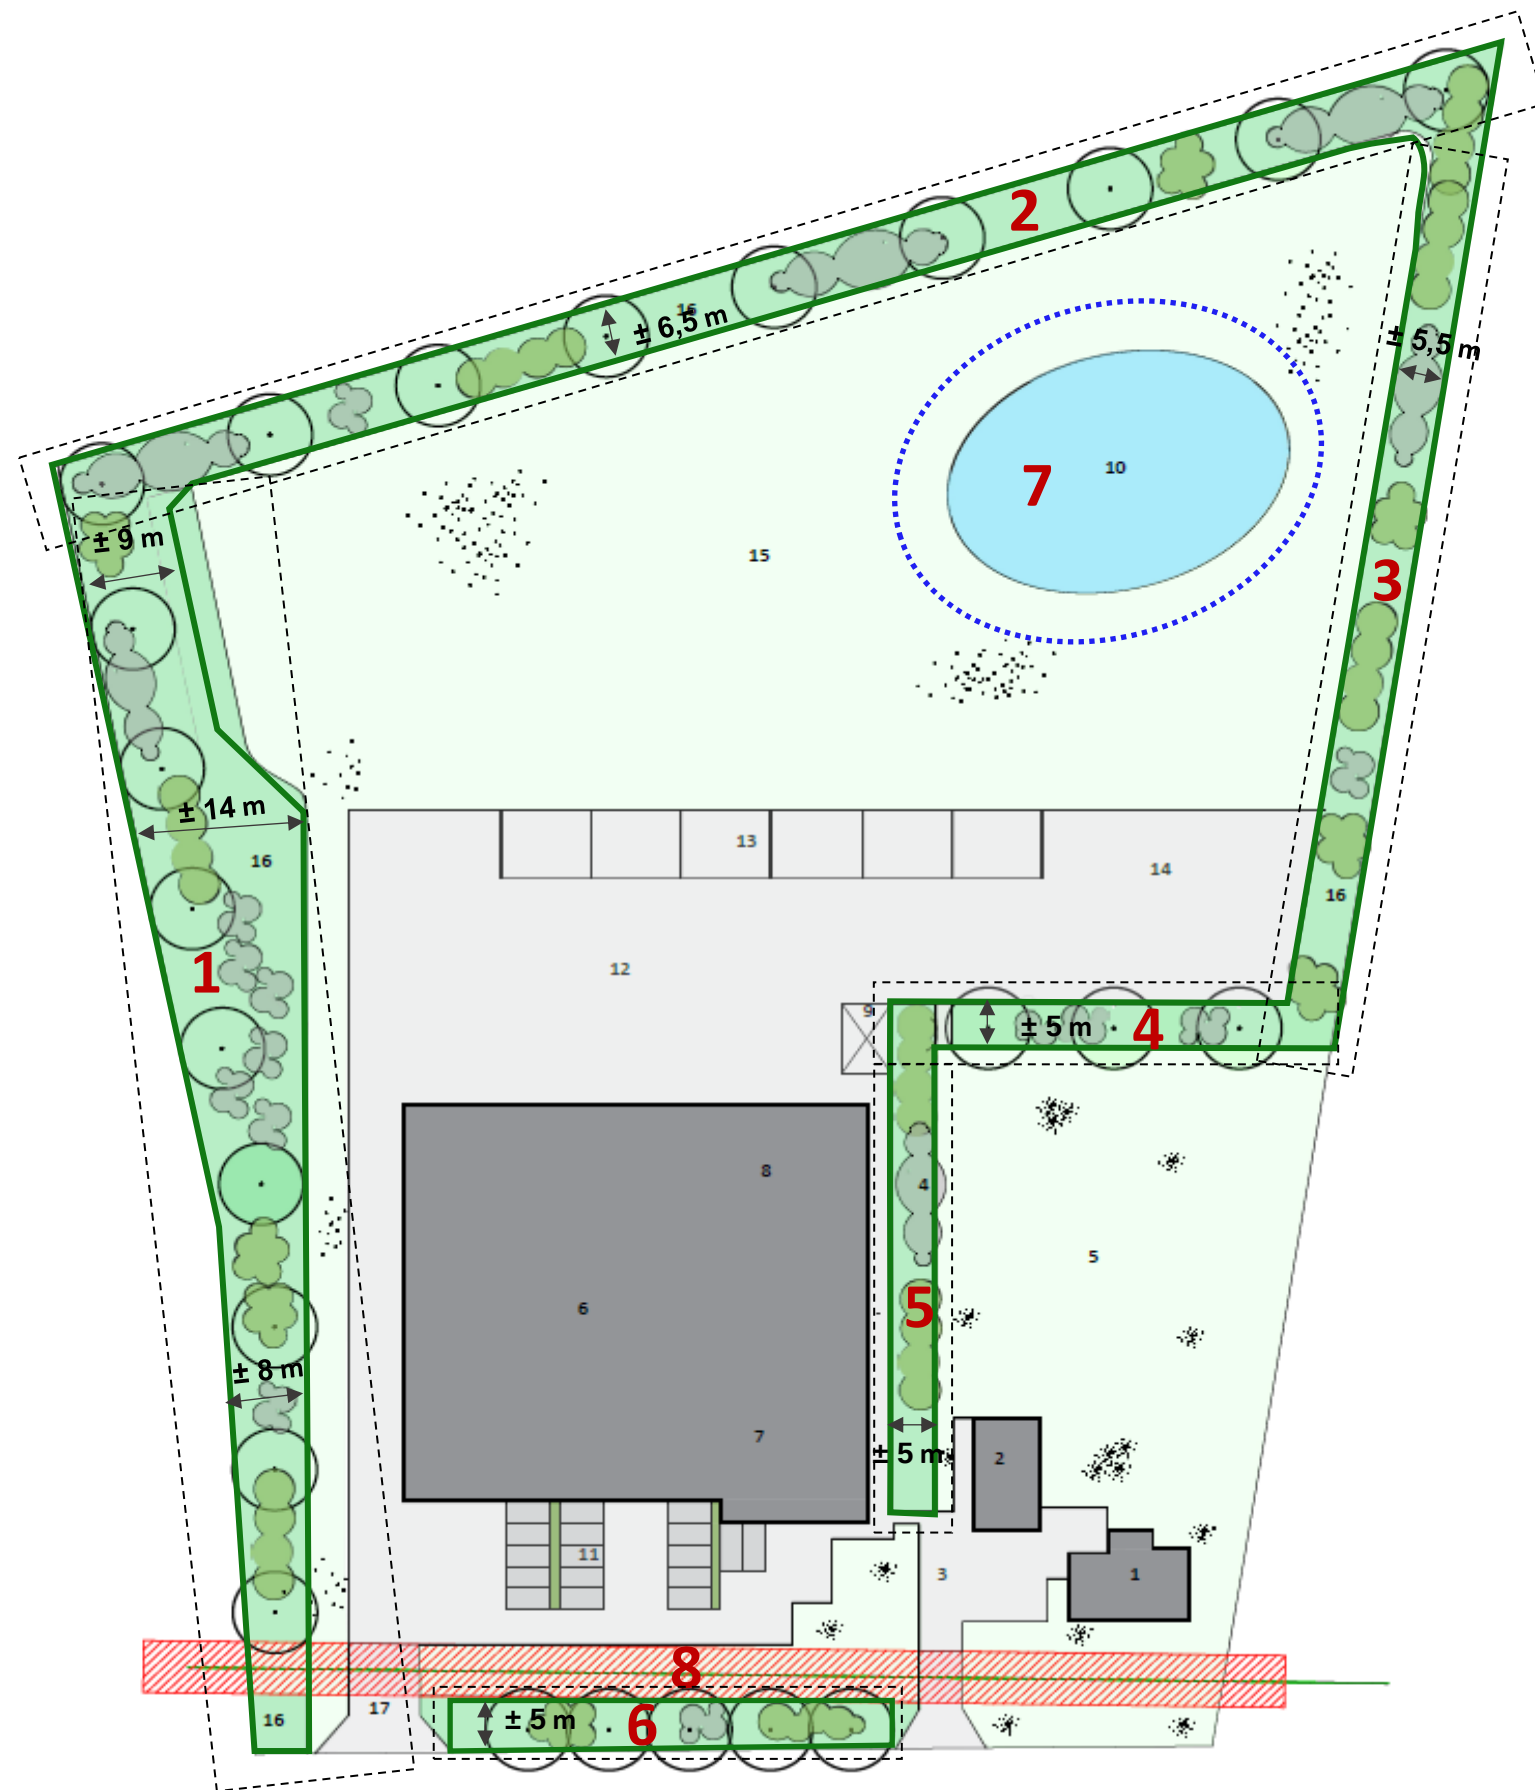

Oude Baan 9, Haaren

Kadastraal sectie A, perceelnummers 2345, 2482 en 2483

Landschappelijke inpassing

Toelichting per plantvak:

1. **Houtwal, bestaande uit bomenrij met onderbegroeiing bosplantsoen**
Volledig nieuw aan te planten
8 bomen
1 stuk bosplantsoen / m² = circa 1.250 stuks
2. **Houtwal, bestaande uit bomenrij met onderbegroeiing bosplantsoen**
Bestaand, behouden en beheren
9 bomen
1 stuk bosplantsoen / m² = circa 900 stuks
3. **Houtwal van bosplantsoen**
Bestaand, behouden en beheren
1 stuk bosplantsoen / m² = circa 600 stuks
4. **Houtwal, bestaande uit bomenrij met onderbegroeiing bosplantsoen**
Nieuw aan te planten
3 bomen
1 stuk bosplantsoen / m² = circa 200 stuks
5. **Houtwal van bosplantsoen**
Nieuw aan te planten
1 stuk bosplantsoen / m² = circa 200 stuks
Evt. op een verhoging / aardewal
6. **Houtwal, bestaande uit bomenrij met onderbegroeiing bosplantsoen**
Nieuw aan te planten
5 bomen
1 stuk bosplantsoen / m² = circa 150 stuks

Waterberging

7. **Wadi op achtergelegen agrarische gronden**
Nieuw aan te leggen
Circa 1.500 m² x gemiddeld 0,15 m = 225 m³
Exacte uitvoering in het werk te bepalen
Met overstort op bestaande watergang
8. **Belemmeringenstrook rioolleiding (rood gearceerd)**
Gras
Vrijhouden van beplanting / verhardingen, behoudens 2 inritten

Landschappelijk inpassingsplan
Oude Baan 9, Haaren
Augustus 2022

Toelichting behorende bij landschappelijk inrichtingsplan:

Invulling houtwal

Robuuste groene omkadering van het perceel met een gemengde bossingel, bestaande uit een bomenrij, met een onderbegroeiing van bosplantsoen.

Bij invulling een keuze maken uit navolgende gebiedseigen en inheemse soorten.

- **Bomen: Totaal 25 bomen**

Linde, Tilia europea
Populier
Elzen, Alnus Glutinosa
Berk, Betula pendula
Beuk, Fagus sylvatica
Eik, Quercus Robur

- **Bosplantsoen: Circa 1 per m² – circa 3.300 stuks**

Aanplant in driehoeksverband

Hulst, Ilex aquifolium
Laurier, Prunus rotundifolia
Krent, Amelanchier
Meidoorn, Crataegus
Ribes,
Sneeuwbal, Viburnum opulus
Hazelaar, Corylus avellana
Rode kornoelje, Cornus
Lijsterbes, sorbus aucuparia
Wilde kardinaalsmuts

Invulling waterelementen

- Wadi op achtergelegen agrarische gronden – circa 1.500 m² x gemiddeld 0,15 m = 225 m³

Overig

Bij parkeervakken, toepassing beukenhaag.