


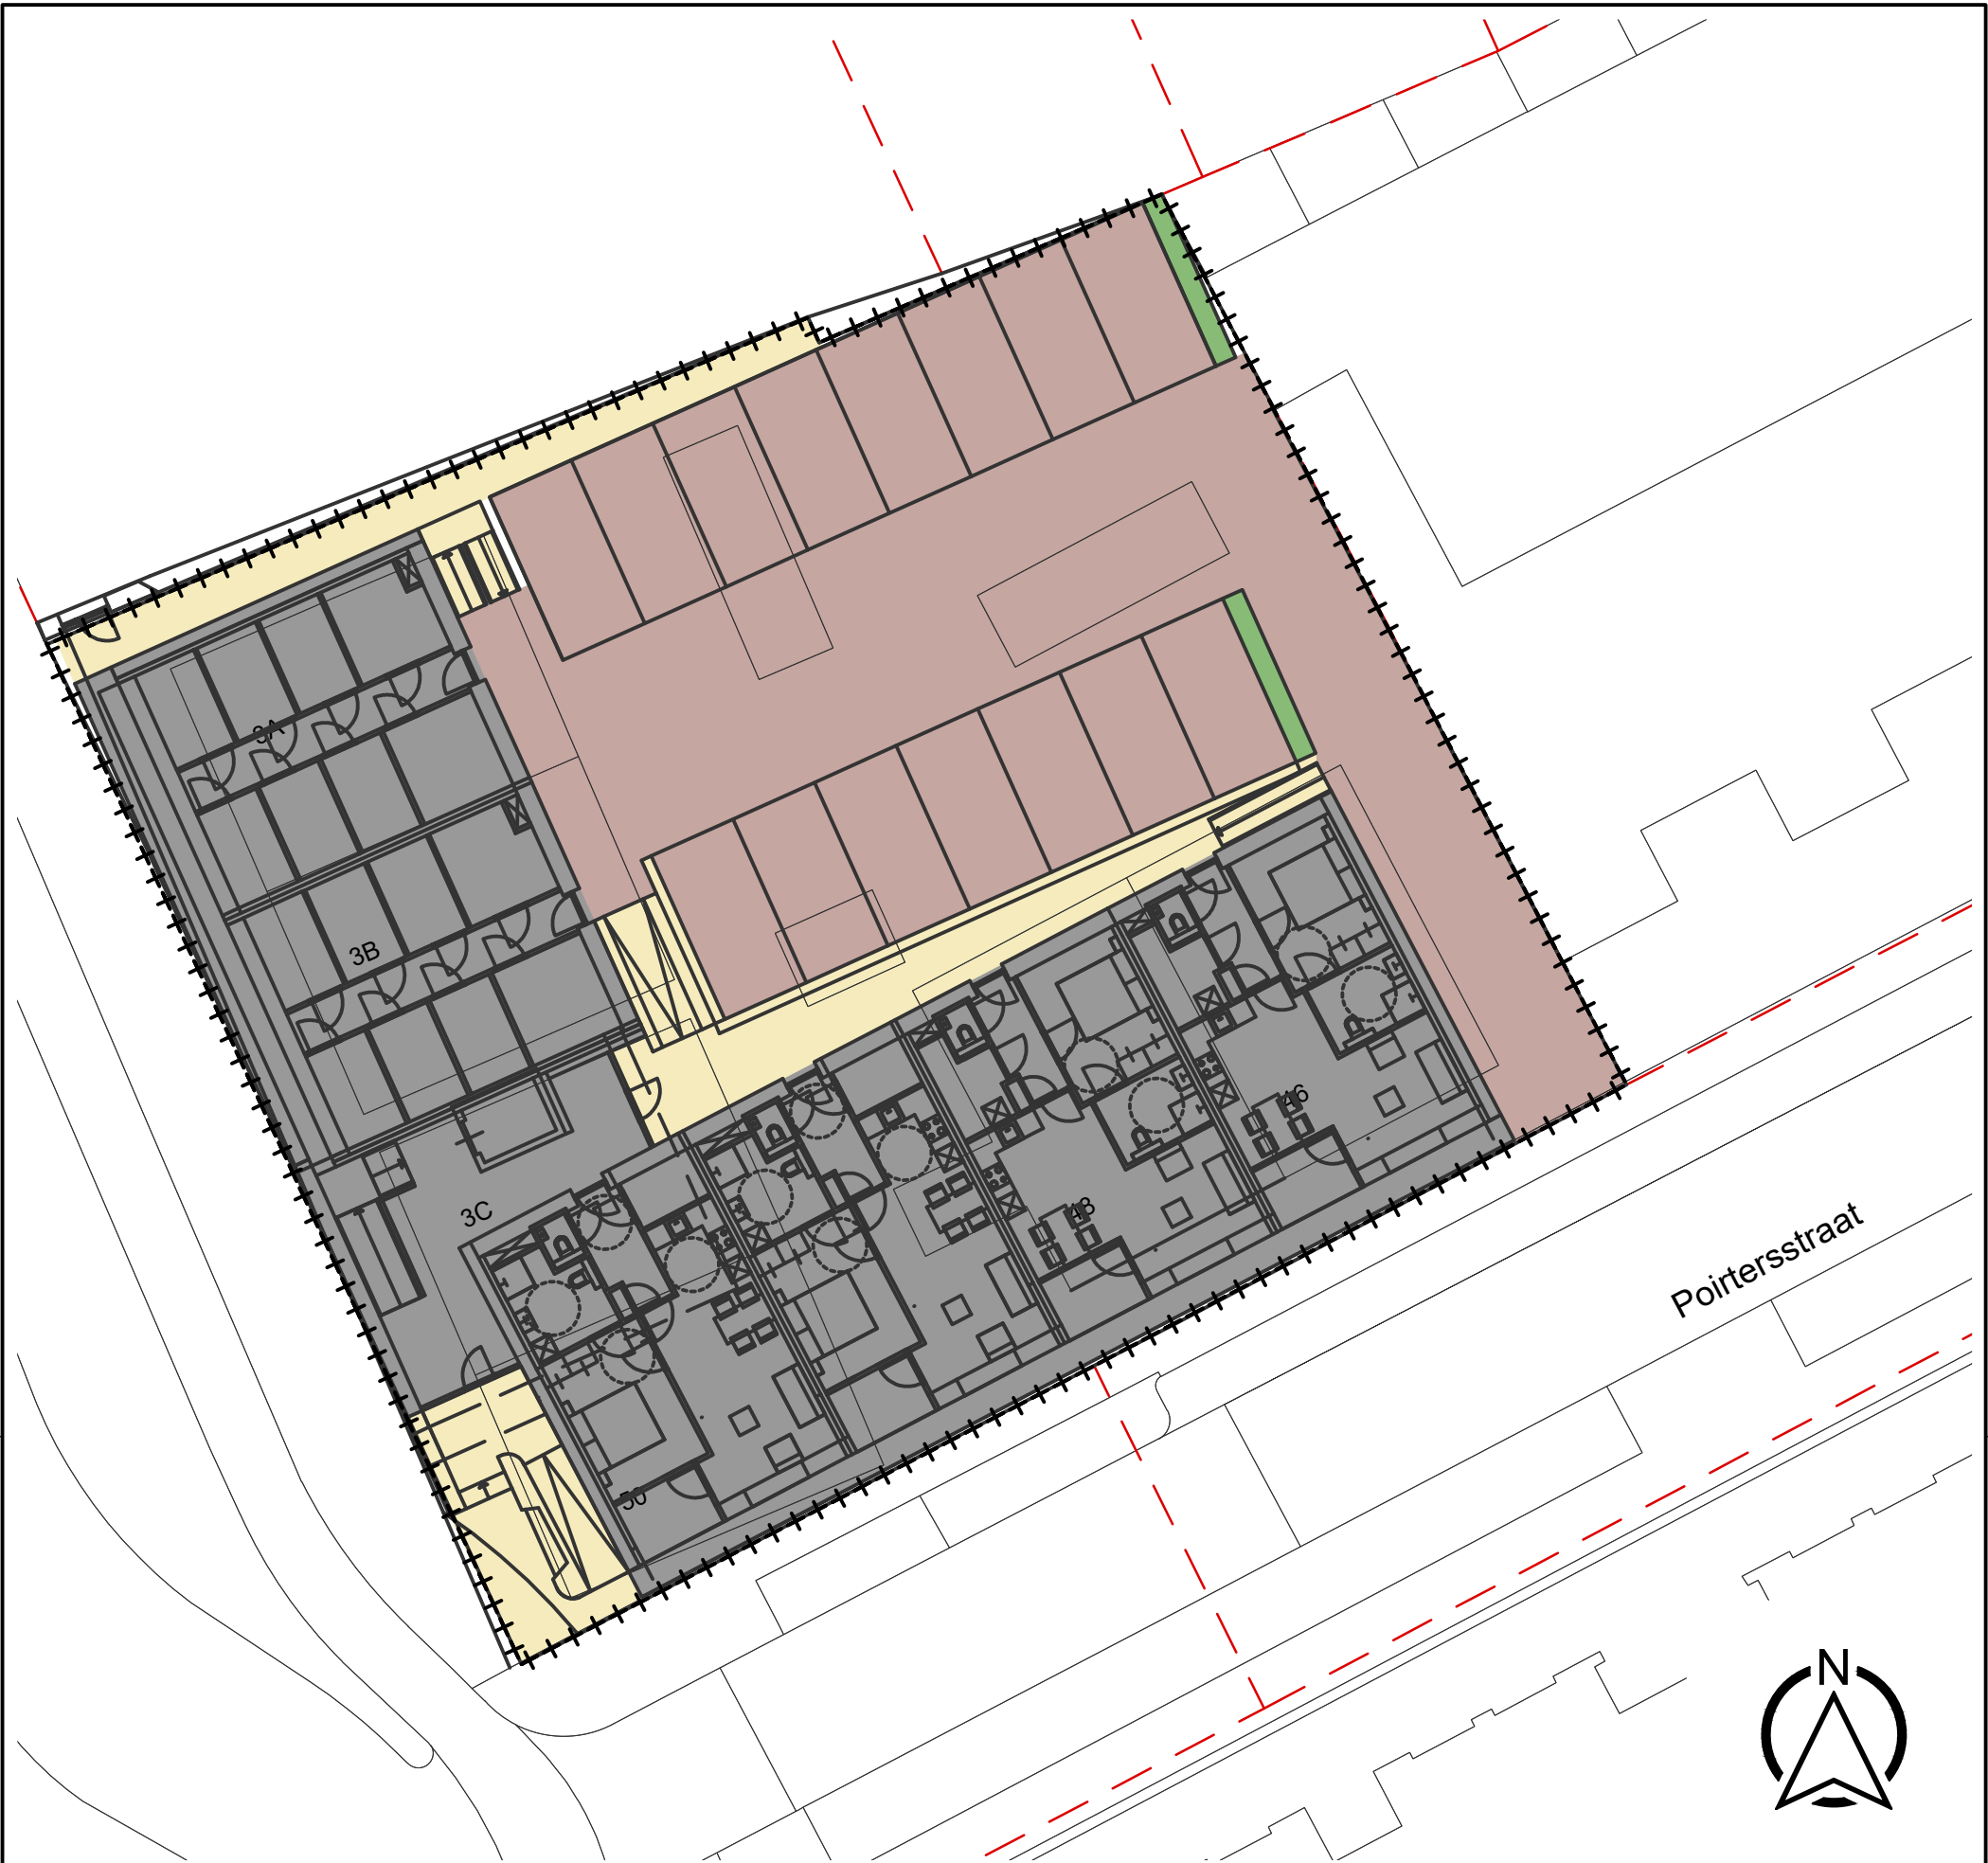

legenda



verharding rijbaan en p-vakken
opp. 393 m²
oppervlakte geschikt voor ondergrondse berging



dakoppervlak
opp. 508 m²




overige terreinverharding
opp. 106 m²



haagplantsoen
opp. 6 m²

- maten in meters, tenzij anders aangegeven
- hoogtematen in meters t.o.v. N.A.P.

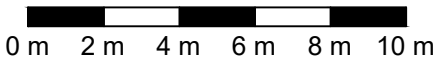

Wijz.	Omschrijving	Getekend	Vrijgave	Datum



Franciscus Stichting
appartementen Moergestelseweg-Poirtersstraat
nieuwe situatie verhard oppervlak

Projectleider R. van Esch
Indieningsvorm rapporttekening
Besteksnummer -
Bestandsnaam R01-1606-01a.dwg

Datum 07-10-2019
Getekend bvh
Gecontroleerd rve
Vrijgave rve

Afmetingen
A3
Schaal
1:200
Projectnummer
1606-01
Tekening
R01
Wijziging
-