

Verslag omgevingsdialoog Schoolstraat 67 Moergestel

**Alle direct omwonenden heb ik een bezoek gebracht.
Tijdens dit bezoek heb ik uitgelegd wat de bedoeling is, namelijk
een vrijstaande woning realiseren op het perceel Schoolstraat 67.
Hiervoor dient een gedeelte van de huidige woning te worden
gesloopt en komt er een vrijstaande woning voor in de plaats.
Ik heb een situatietekening meegenomen ter verduidelijking.**


**De vragen die er kwamen heb ik beantwoord en ongerustheid heb
ik weggenomen.**

**Ook heb ik aangegeven dat het tekenen voor geen bezwaar hebben
niet inhoudt dat belanghebbenden hiermee afstand doen hun
rechten mochten er bij de uiteindelijke vergunningaanvraag zaken
naar voren komen waarvan men vindt dat het hun belangen
schaadt.**

**Het ondertekenen van de verklaring met "geen bezwaar" houdt in
dat men in principe verwacht dat er geen belangen geschaad gaan
worden waarop men later terug gaat komen.**

**Alle omwonenden waren positief en wensten mij succes met de
realisering van een vrijstaande woning.**

Moergestel 31 jan 2022

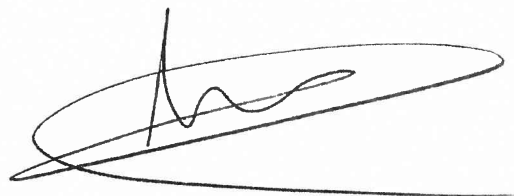A handwritten signature in black ink, consisting of a large, stylized 'M' followed by a series of loops and a long horizontal stroke at the bottom.

Michel Vekemans

A

Geachte "buur",

Wij zijn voornemens om kleiner te gaan wonen maar zouden dat ook graag op de huidige plek willen doen.

Vandaar dat we de gemeente hebben gevraagd of het mogelijk is om een gedeelte van onze huidige woning af te breken (het garagegebouw) en daar een vrijstaand "gezond Biobased Circulair energie leverend woonhuis" te mogen bouwen.

De gemeente heeft ons laten weten daar in principe aan mee te willen werken.

Inmiddels zijn wij met de aanvraag voor een bouwvergunning gestart. Hier hoort ook een bestemmingsplanwijzing bij. Voor deze aanvraag zouden wij graag willen vernemen of er bij omwonenden bezwaren zijn voor dit plan, vandaar deze brief.

Mocht u om meer informatie verlegen zitten dan kunnen wij deze vanzelfsprekend verstrekken.

Op de achterzijde is te zien wat wij willen realiseren.

Graag zouden wij deze brief ondertekend terug willen ontvangen met daarbij aangegeven of er wel of geen bezwaar is tegen dit voornemen.

Bij voorbaat dank Anneke en Michel Schoolstraat 67

~~Wel~~ / geen bezwaar

d.d. ; 31-1-2022

Handtekening ;

Naam ;

[Redacted Name]

Adres ; Schoolstraat 52 Moergestel

F

Geachte "buur",

Wij zijn voornemens om kleiner te gaan wonen maar zouden dat ook graag op de huidige plek willen doen.

Vandaar dat we de gemeente hebben gevraagd of het mogelijk is om een gedeelte van onze huidige woning af te breken (het garagegebouw) en daar een vrijstaand "gezond Biobased Circulair energie leverend woonhuis" te mogen bouwen.

De gemeente heeft ons laten weten daar in principe aan mee te willen werken.

Inmiddels zijn wij met de aanvraag voor een bouwvergunning gestart. Hier hoort ook een bestemmingsplanwijzing bij. Voor deze aanvraag zouden wij graag willen vernemen of er bij omwonenden bezwaren zijn voor dit plan, vandaar deze brief.

Mocht u om meer informatie verlegen zitten dan kunnen wij deze vanzelfsprekend verstrekken.

Op de achterzijde is te zien wat wij willen realiseren.

Graag zouden wij deze brief ondertekend terug willen ontvangen met daarbij aangegeven of er wel of geen bezwaar is tegen dit voornemen.

Bij voorbaat dank Anneke en Michel Schoolstraat 67

Wet / geen bezwaar

d.d. ; 31-1-2022

Handtekening;



Naam ;



Adres ;

akkerweg 2 Moergestel.

= tankstation.

E

Geachte "buur",

Wij zijn voornemens om kleiner te gaan wonen maar zouden dat ook graag op de huidige plek willen doen.

Vandaar dat we de gemeente hebben gevraagd of het mogelijk is om een gedeelte van onze huidige woning af te breken (het garagegebouw) en daar een vrijstaand "gezond Biobased Circulair energie leverend woonhuis" te mogen bouwen.

De gemeente heeft ons laten weten daar in principe aan mee te willen werken.

Inmiddels zijn wij met de aanvraag voor een bouwvergunning gestart. Hier hoort ook een bestemmingsplanwijzing bij. Voor deze aanvraag zouden wij graag willen vernemen of er bij omwonenden bezwaren zijn voor dit plan, vandaar deze brief.

Mocht u om meer informatie verlegen zitten dan kunnen wij deze vanzelfsprekend verstrekken.

Op de achterzijde is te zien wat wij willen realiseren.


Graag zouden wij deze brief ondertekend terug willen ontvangen met daarbij aangegeven of er wel of geen bezwaar is tegen dit voornemen.

Bij voorbaat dank Anneke en Michel Schoolstraat 67

~~Wel~~ / geen bezwaar

d.d. ; 30/01/21

Handtekening ;

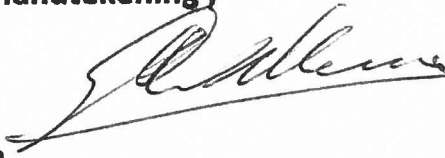

Naam ;



Adres ; Schoolstraat 67

D

Geachte "buur",

Wij zijn voornemens om kleiner te gaan wonen maar zouden dat ook graag op de huidige plek willen doen.

Vandaar dat we de gemeente hebben gevraagd of het mogelijk is om een gedeelte van onze huidige woning af te breken (het garagegebouw) en daar een vrijstaand "gezond Biobased Circulair energie leverend woonhuis" te mogen bouwen.

De gemeente heeft ons laten weten daar in principe aan mee te willen werken.

Inmiddels zijn wij met de aanvraag voor een bouwvergunning gestart. Hier hoort ook een bestemmingsplanwijzing bij. Voor deze aanvraag zouden wij graag willen vernemen of er bij omwonenden bezwaren zijn voor dit plan, vandaar deze brief.

Mocht u om meer informatie verlegen zitten dan kunnen wij deze vanzelfsprekend verstrekken.

Op de achterzijde is te zien wat wij willen realiseren.

Graag zouden wij deze brief ondertekend terug willen ontvangen met daarbij aangegeven of er wel of geen bezwaar is tegen dit voornemen.

Bij voorbaat dank Anneke en Michel Schoolstraat 67

~~Wel~~ / geen bezwaar

d.d. ;

Handtekening ;

Naam ;

Adres ;



Schoolstr 67A

C

Geachte "buur",

Wij zijn voornemens om kleiner te gaan wonen maar zouden dat ook graag op de huidige plek willen doen.

Vandaar dat we de gemeente hebben gevraagd of het mogelijk is om een gedeelte van onze huidige woning af te breken (het garagegebouw) en daar een vrijstaand "gezond Biobased Circulair energie leverend woonhuis" te mogen bouwen.

De gemeente heeft ons laten weten daar in principe aan mee te willen werken.

Inmiddels zijn wij met de aanvraag voor een bouwvergunning gestart. Hier hoort ook een bestemmingsplanwijzing bij. Voor deze aanvraag zouden wij graag willen vernemen of er bij omwonenden bezwaren zijn voor dit plan, vandaar deze brief.

Mocht u om meer informatie verlegen zitten dan kunnen wij deze vanzelfsprekend verstrekken.

Op de achterzijde is te zien wat wij willen realiseren.

Graag zouden wij deze brief ondertekend terug willen ontvangen met daarbij aangegeven of er wel of geen bezwaar is tegen dit voornemen.

Bij voorbaat dank Anneke en Michel Schoolstraat 67

~~Wel~~ / geen bezwaar

d.d. ; 29-01-2022

Handtekening ;

Naam ;

Adres ; Schoolstraat 67

MOEREN CASTEL

B

Geachte "buur",

Wij zijn voornemens om kleiner te gaan wonen maar zouden dat ook graag op de huidige plek willen doen.

Vandaar dat we de gemeente hebben gevraagd of het mogelijk is om een gedeelte van onze huidige woning af te breken (het garagegebouw) en daar een vrijstaand "gezond Biobased Circulair energie leverend woonhuis" te mogen bouwen.

De gemeente heeft ons laten weten daar in principe aan mee te willen werken.

Inmiddels zijn wij met de aanvraag voor een bouwvergunning gestart. Hier hoort ook een bestemmingsplanwijzing bij. Voor deze aanvraag zouden wij graag willen vernemen of er bij omwonenden bezwaren zijn voor dit plan, vandaar deze brief.

Mocht u om meer informatie verlegen zitten dan kunnen wij deze vanzelfsprekend verstrekken.

Op de achterzijde is te zien wat wij willen realiseren.

Graag zouden wij deze brief ondertekend terug willen ontvangen met daarbij aangegeven of er wel of geen bezwaar is tegen dit voornemen.

Bij voorbaat dank Anneke en Michel Schoolstraat 67


Wel / geen bezwaar

d.d. ; 29-1-2022.

Handtekening ;


Naam ;


[Redacted Name]

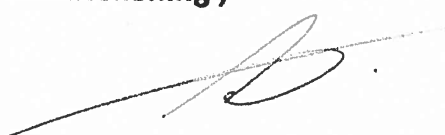
Donkers Aurolobedrijf

Adres ;

SCHOOLSTRAAT 60

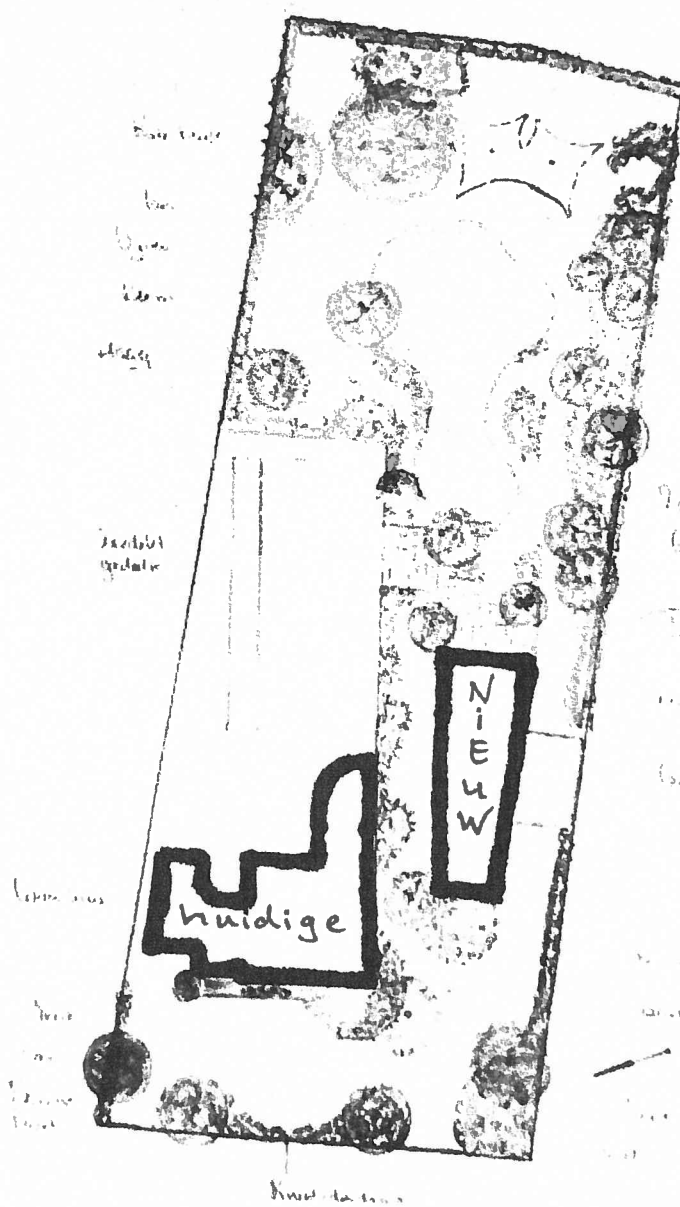

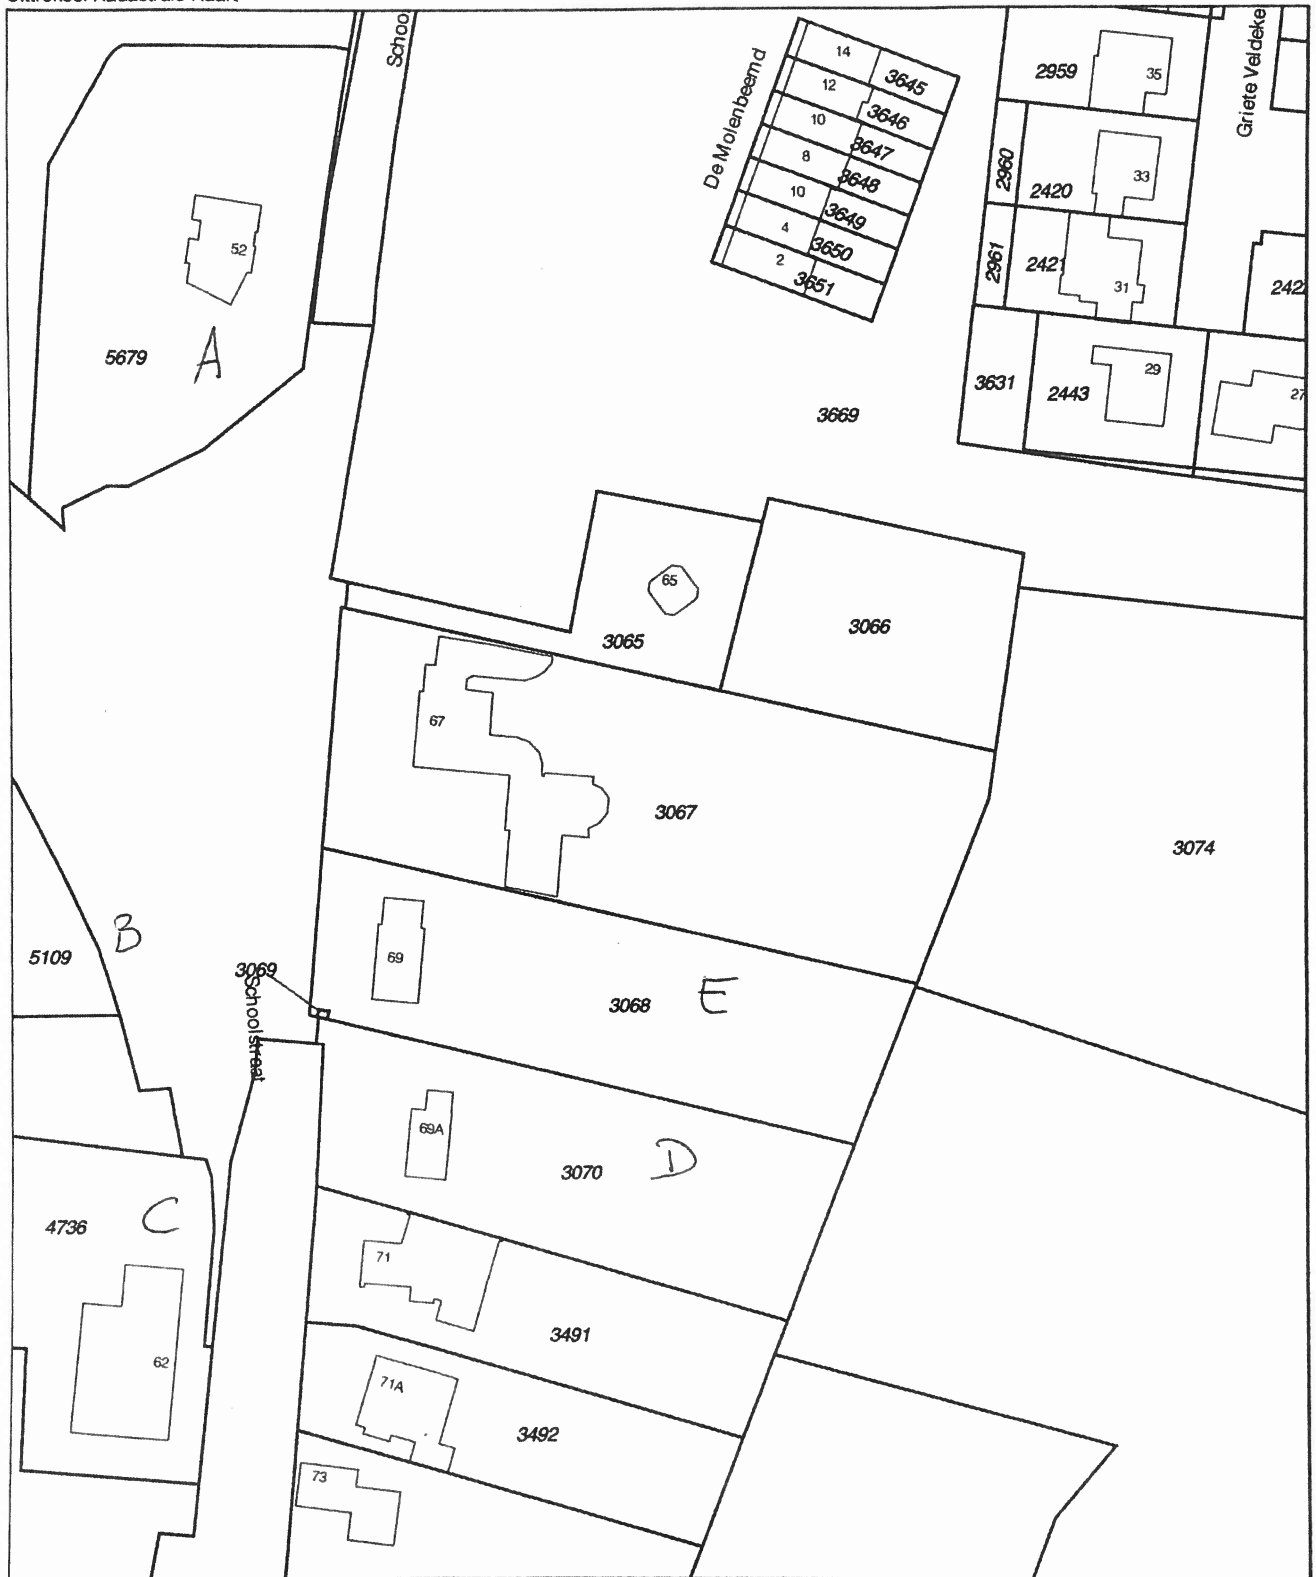

12345
25

Deze kaart is noordgericht

Perceelnummer

Huisnummer

Vastgestelde kadastrale grens

Voorlopige kadastrale grens

Administratieve kadastrale grens

Bebouwing

Overige topografie

Voor een aansluitend uittreksel, Apeldoorn, 28 augustus 2018
De bewaarder van het kadaster en de openbare registers

Schaal 1:1000

Kadastrale gemeente

Sectie

Perceel

MOERGESTEL

B

3067



Aan dit uittreksel kunnen geen betrouwbare maten worden ontleend.
De Dienst voor het kadaster en de openbare registers behoudt zich de intellectuele
eigendomsrechten voor, waaronder het auteursrecht en het databankenrecht.