
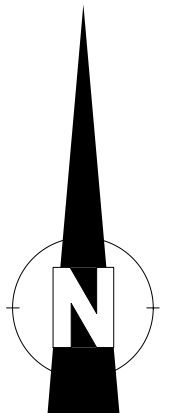


Landschappelijk inpassingsplan

Sebrechtsedijk 2, Moergestel

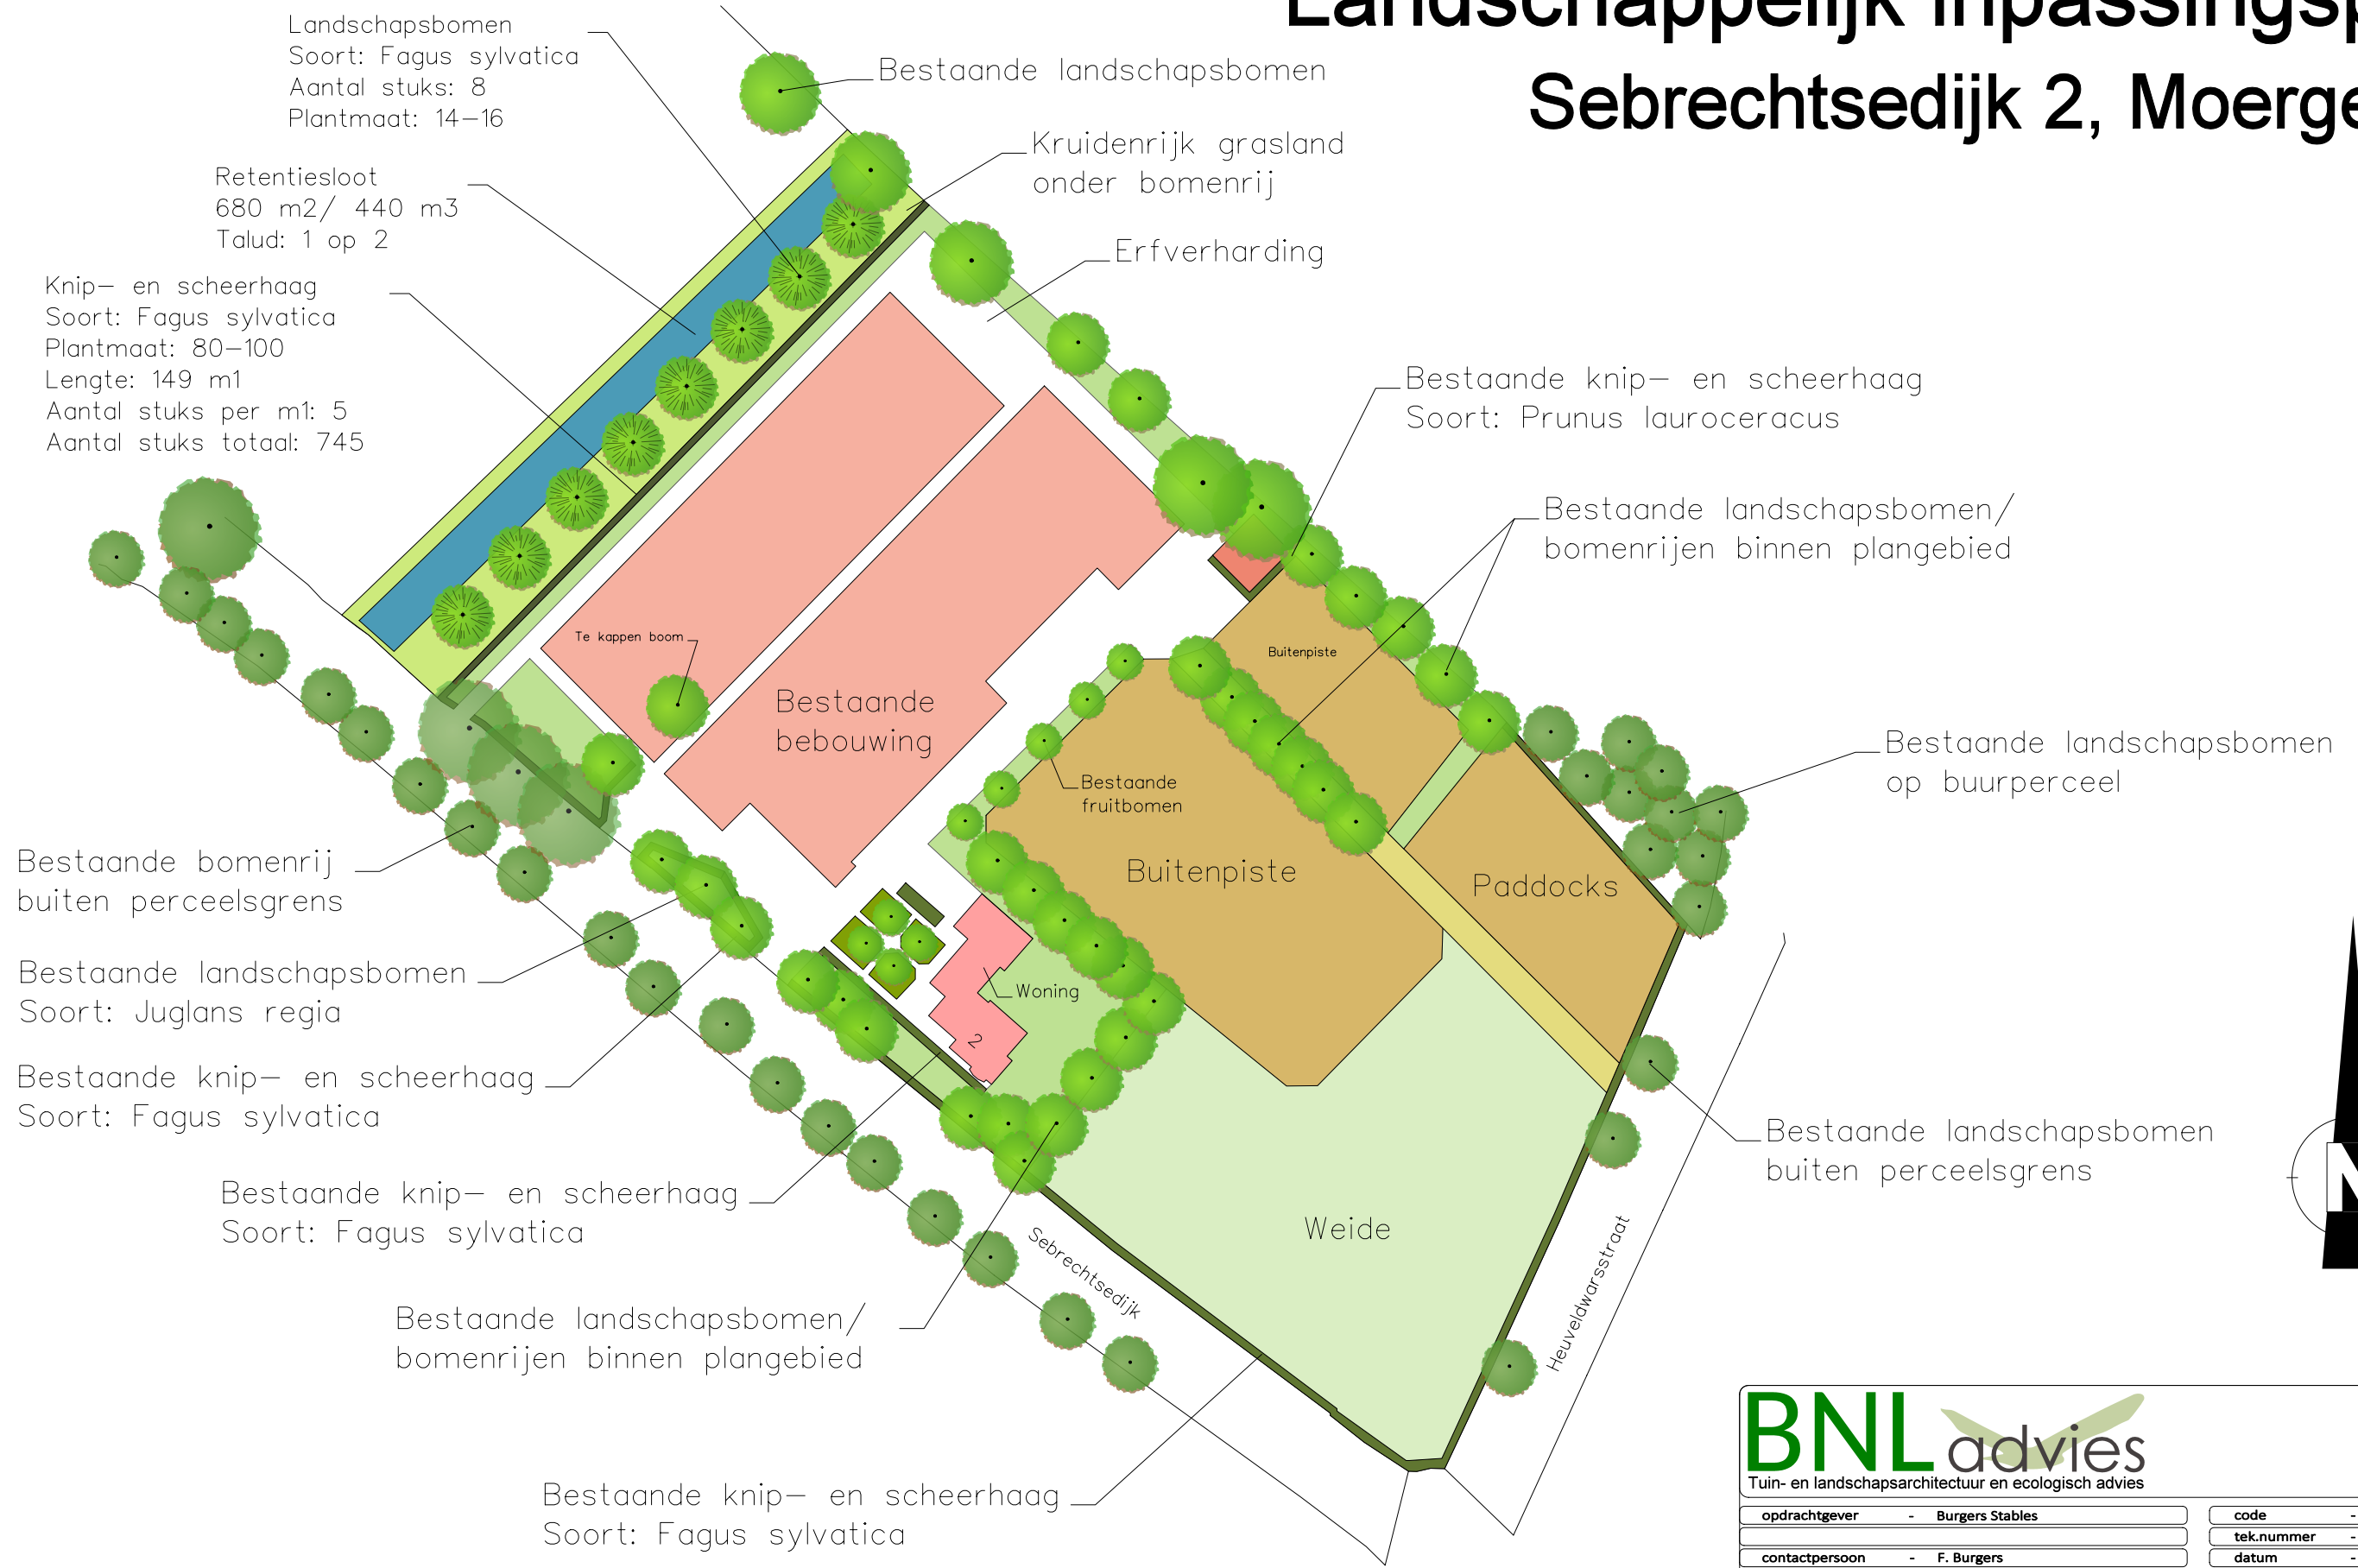

BNL advies
Tuin- en landschapsarchitectuur en ecologisch advies

opdrachtgever	-	Burgers Stables	code	-	21063.IIP
			tek.nummer	-	
contactpersoon	-	F. Burgers	datum	-	16-04-2021
			wijz.data	-	
omschrijving	-	Landschappelijk inpassingsplan		-	
	-	Sebrechtsedijk 2, Moergestel		-	
				-	
			Tekening	-	R.J.L. Bijvelds
			Schaal	-	1 : 1000 (a3-formaat)
behandeld door	-		versie	-	Definitief