




Situatie - bestaand

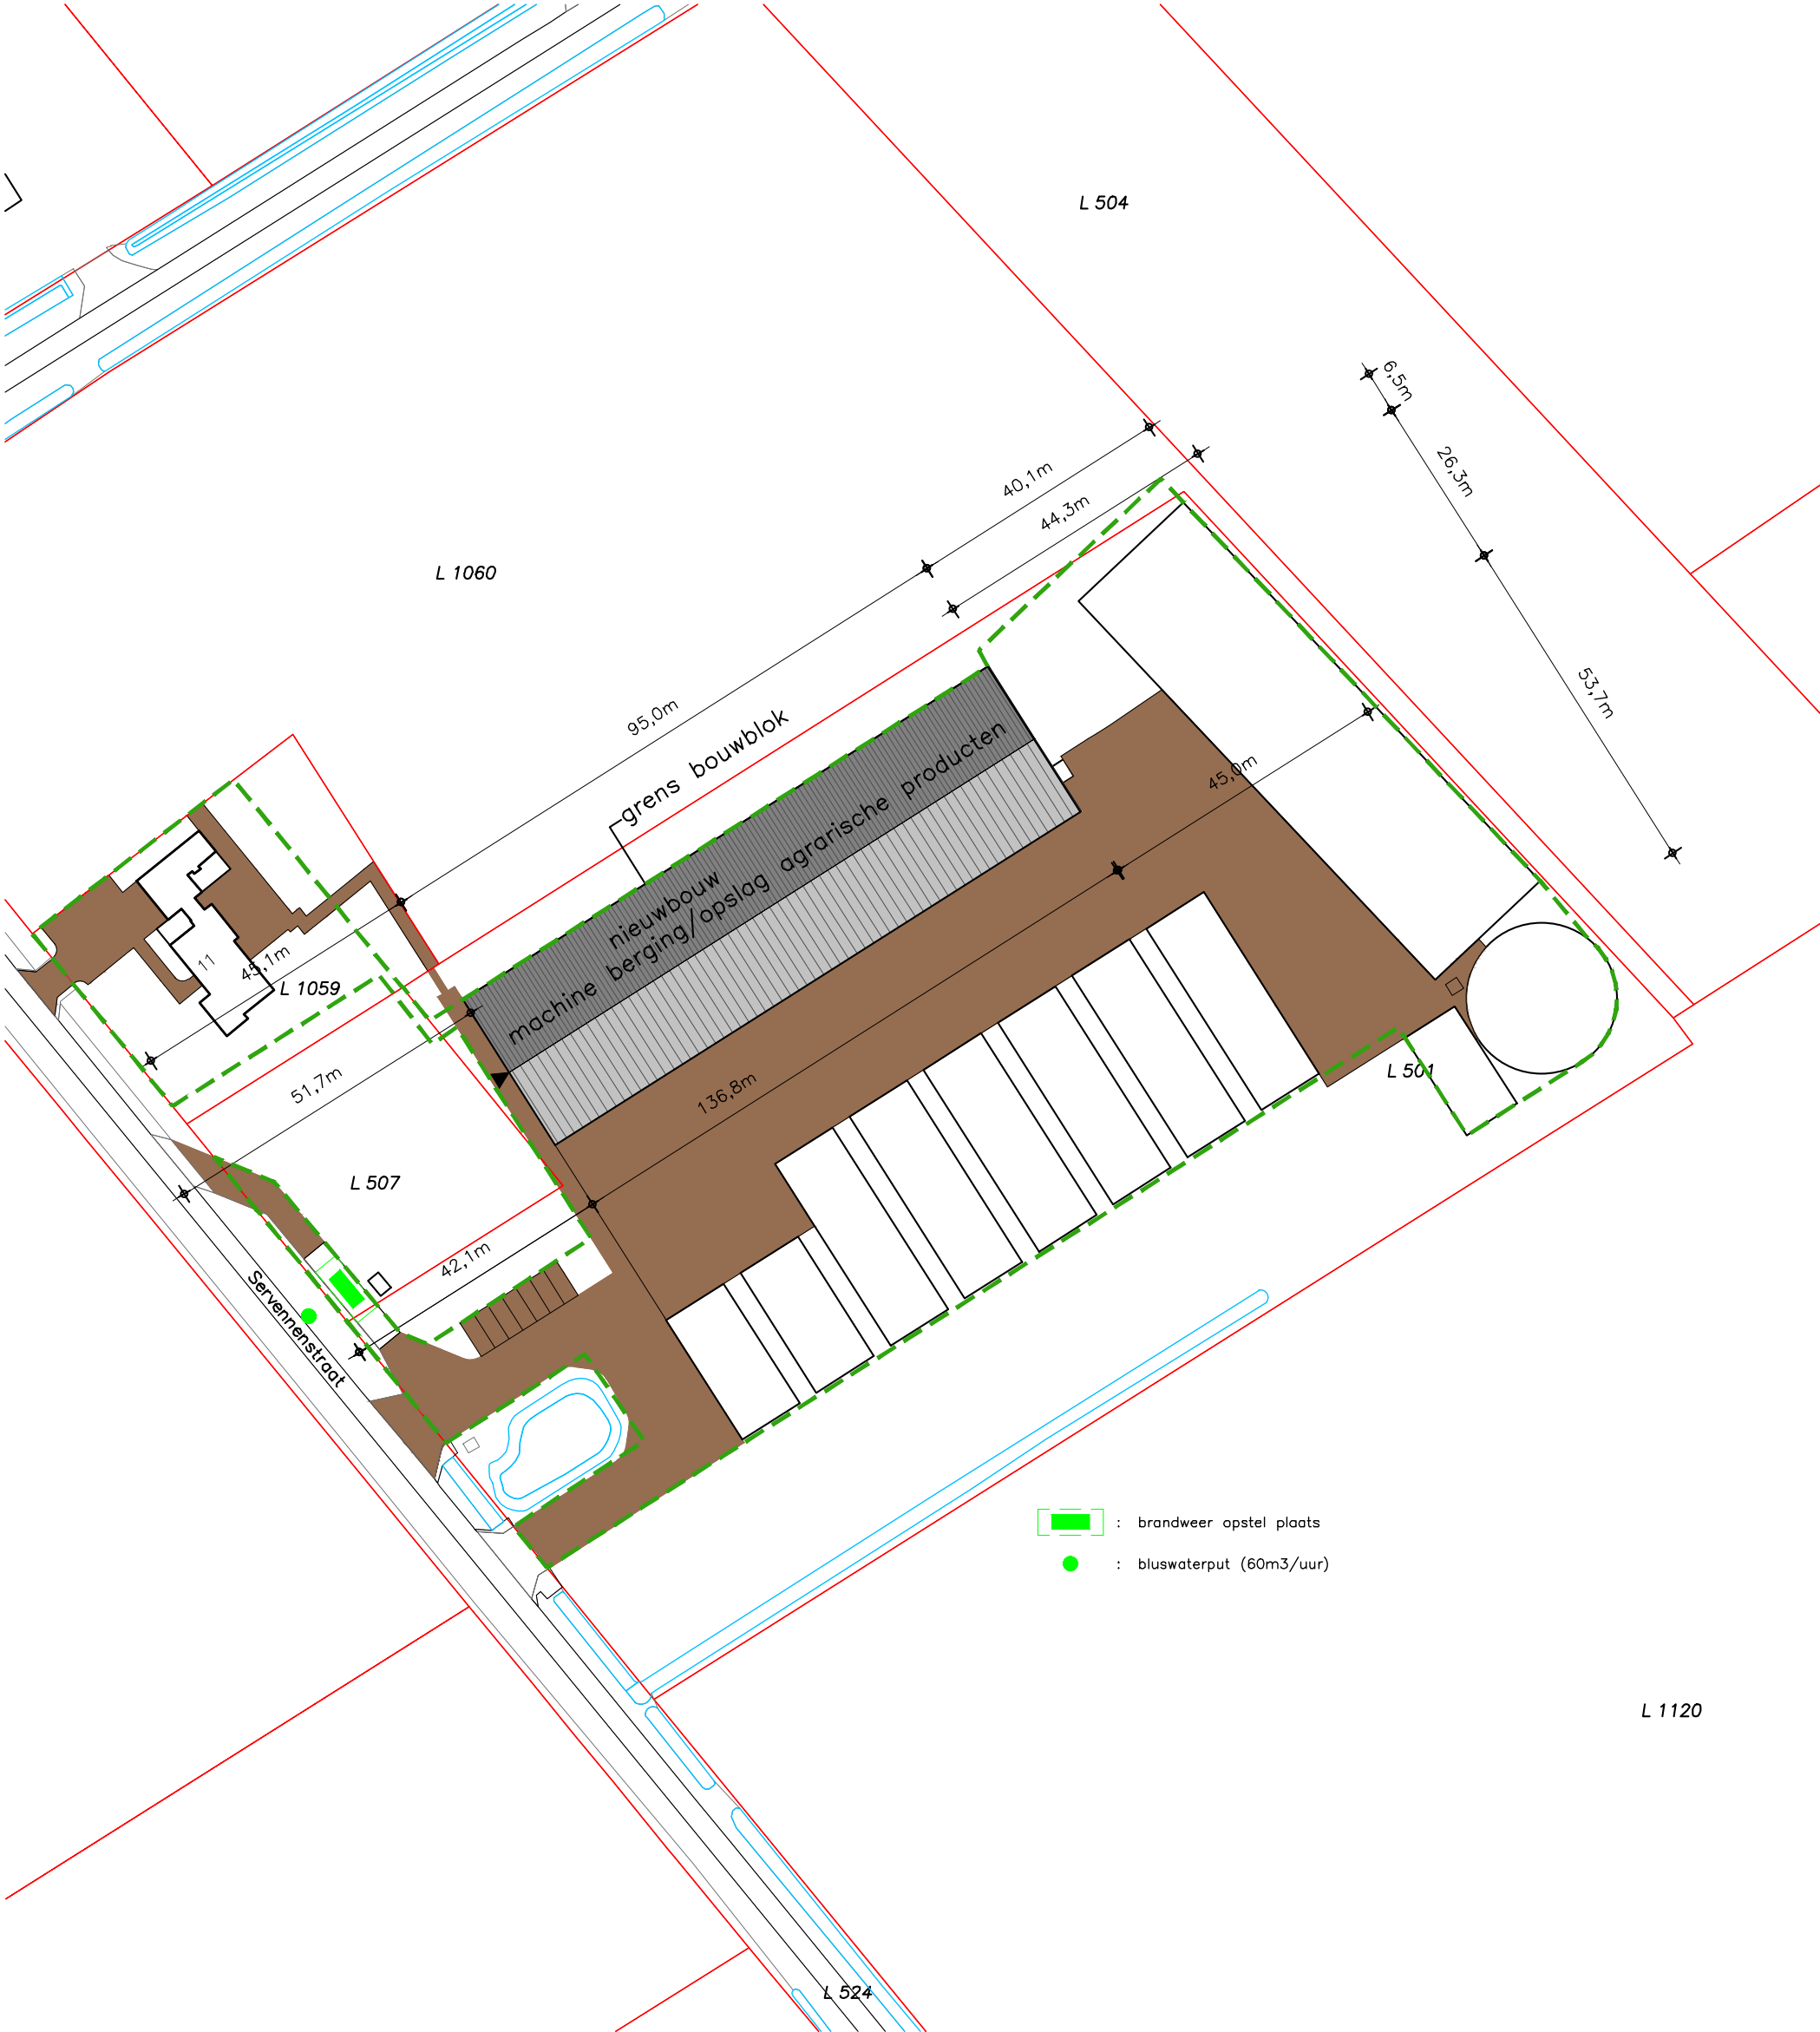

Situatie - nieuw



Situatie

Gemeente : Oisterwijk
Sectie : L
Nummer : 501, 507, 1059
Schaal : 1 : 1000

Aanduiding voorgevel

Benaming:
Situatie bestaand-nieuw (1:1000)

www.dlvadvies.nl

Schaal: 1:1000
Formaat: A2

Opdrachtgever:
Hazenberg Beheer BV
Servenestraat 11
5066 PS Moergestel
Telefoon: 013 - 5133409

DLV Advies
Postbus 511
5400 AM Uden
Telefoon: 0413-336800
E-mail: info.bmt@dlvadvies.nl

Bouwlocatie:
Idem

Projectleider:
Telefoon: 06-54667488
E-mail: t.mulders@dlvadvies.nl

Datum:
05-07-2021 EJ
Wijzigingen:
A 09-03-2022 RD C
B D

Klantnummer: 320594
Werknummer: B210117-41
Blad: V11

