


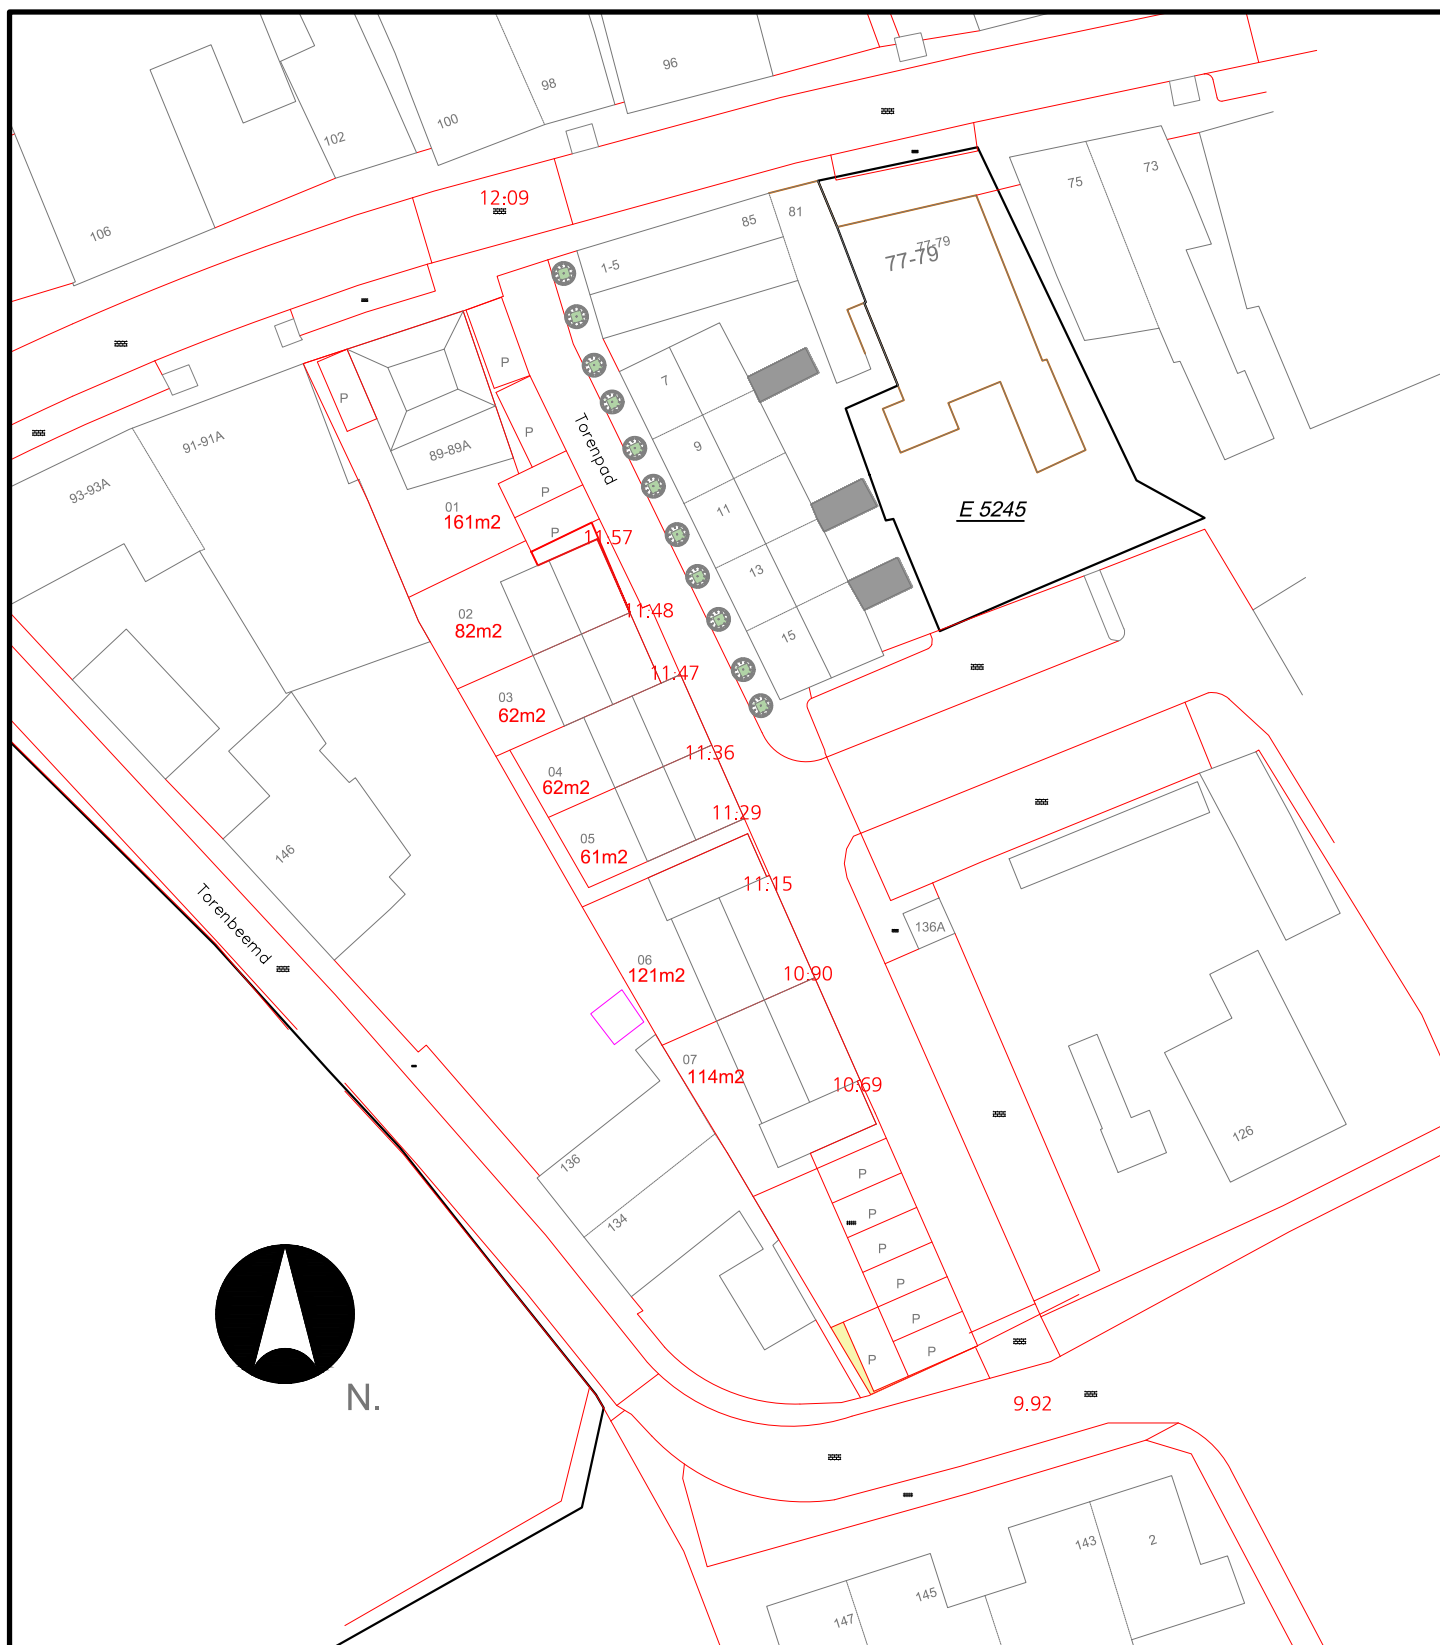

De hoogtemeting heeft plaatsgevonden op 7 september 2018.
De hoogten zijn gemeten t.o.v. NAP.
Het middelpunt van het hoogtecijfer staat voor de opnameplaats.

opdrachtgever

**Dhr. van den Breekel &
Dhr. van Veggel**

project

Torenpad Oisterwijk

omschrijving

Hoogtemeting t.o.v. NAP

tekeningnummer

180004-01

coenradie
— world-class surveying solutions —

getekend
Joop Farla

gecontroleerd

datum
11-09-2018

versienummer

schaal
1:500

formaat
A4

blad / bladen
1 / 1

