

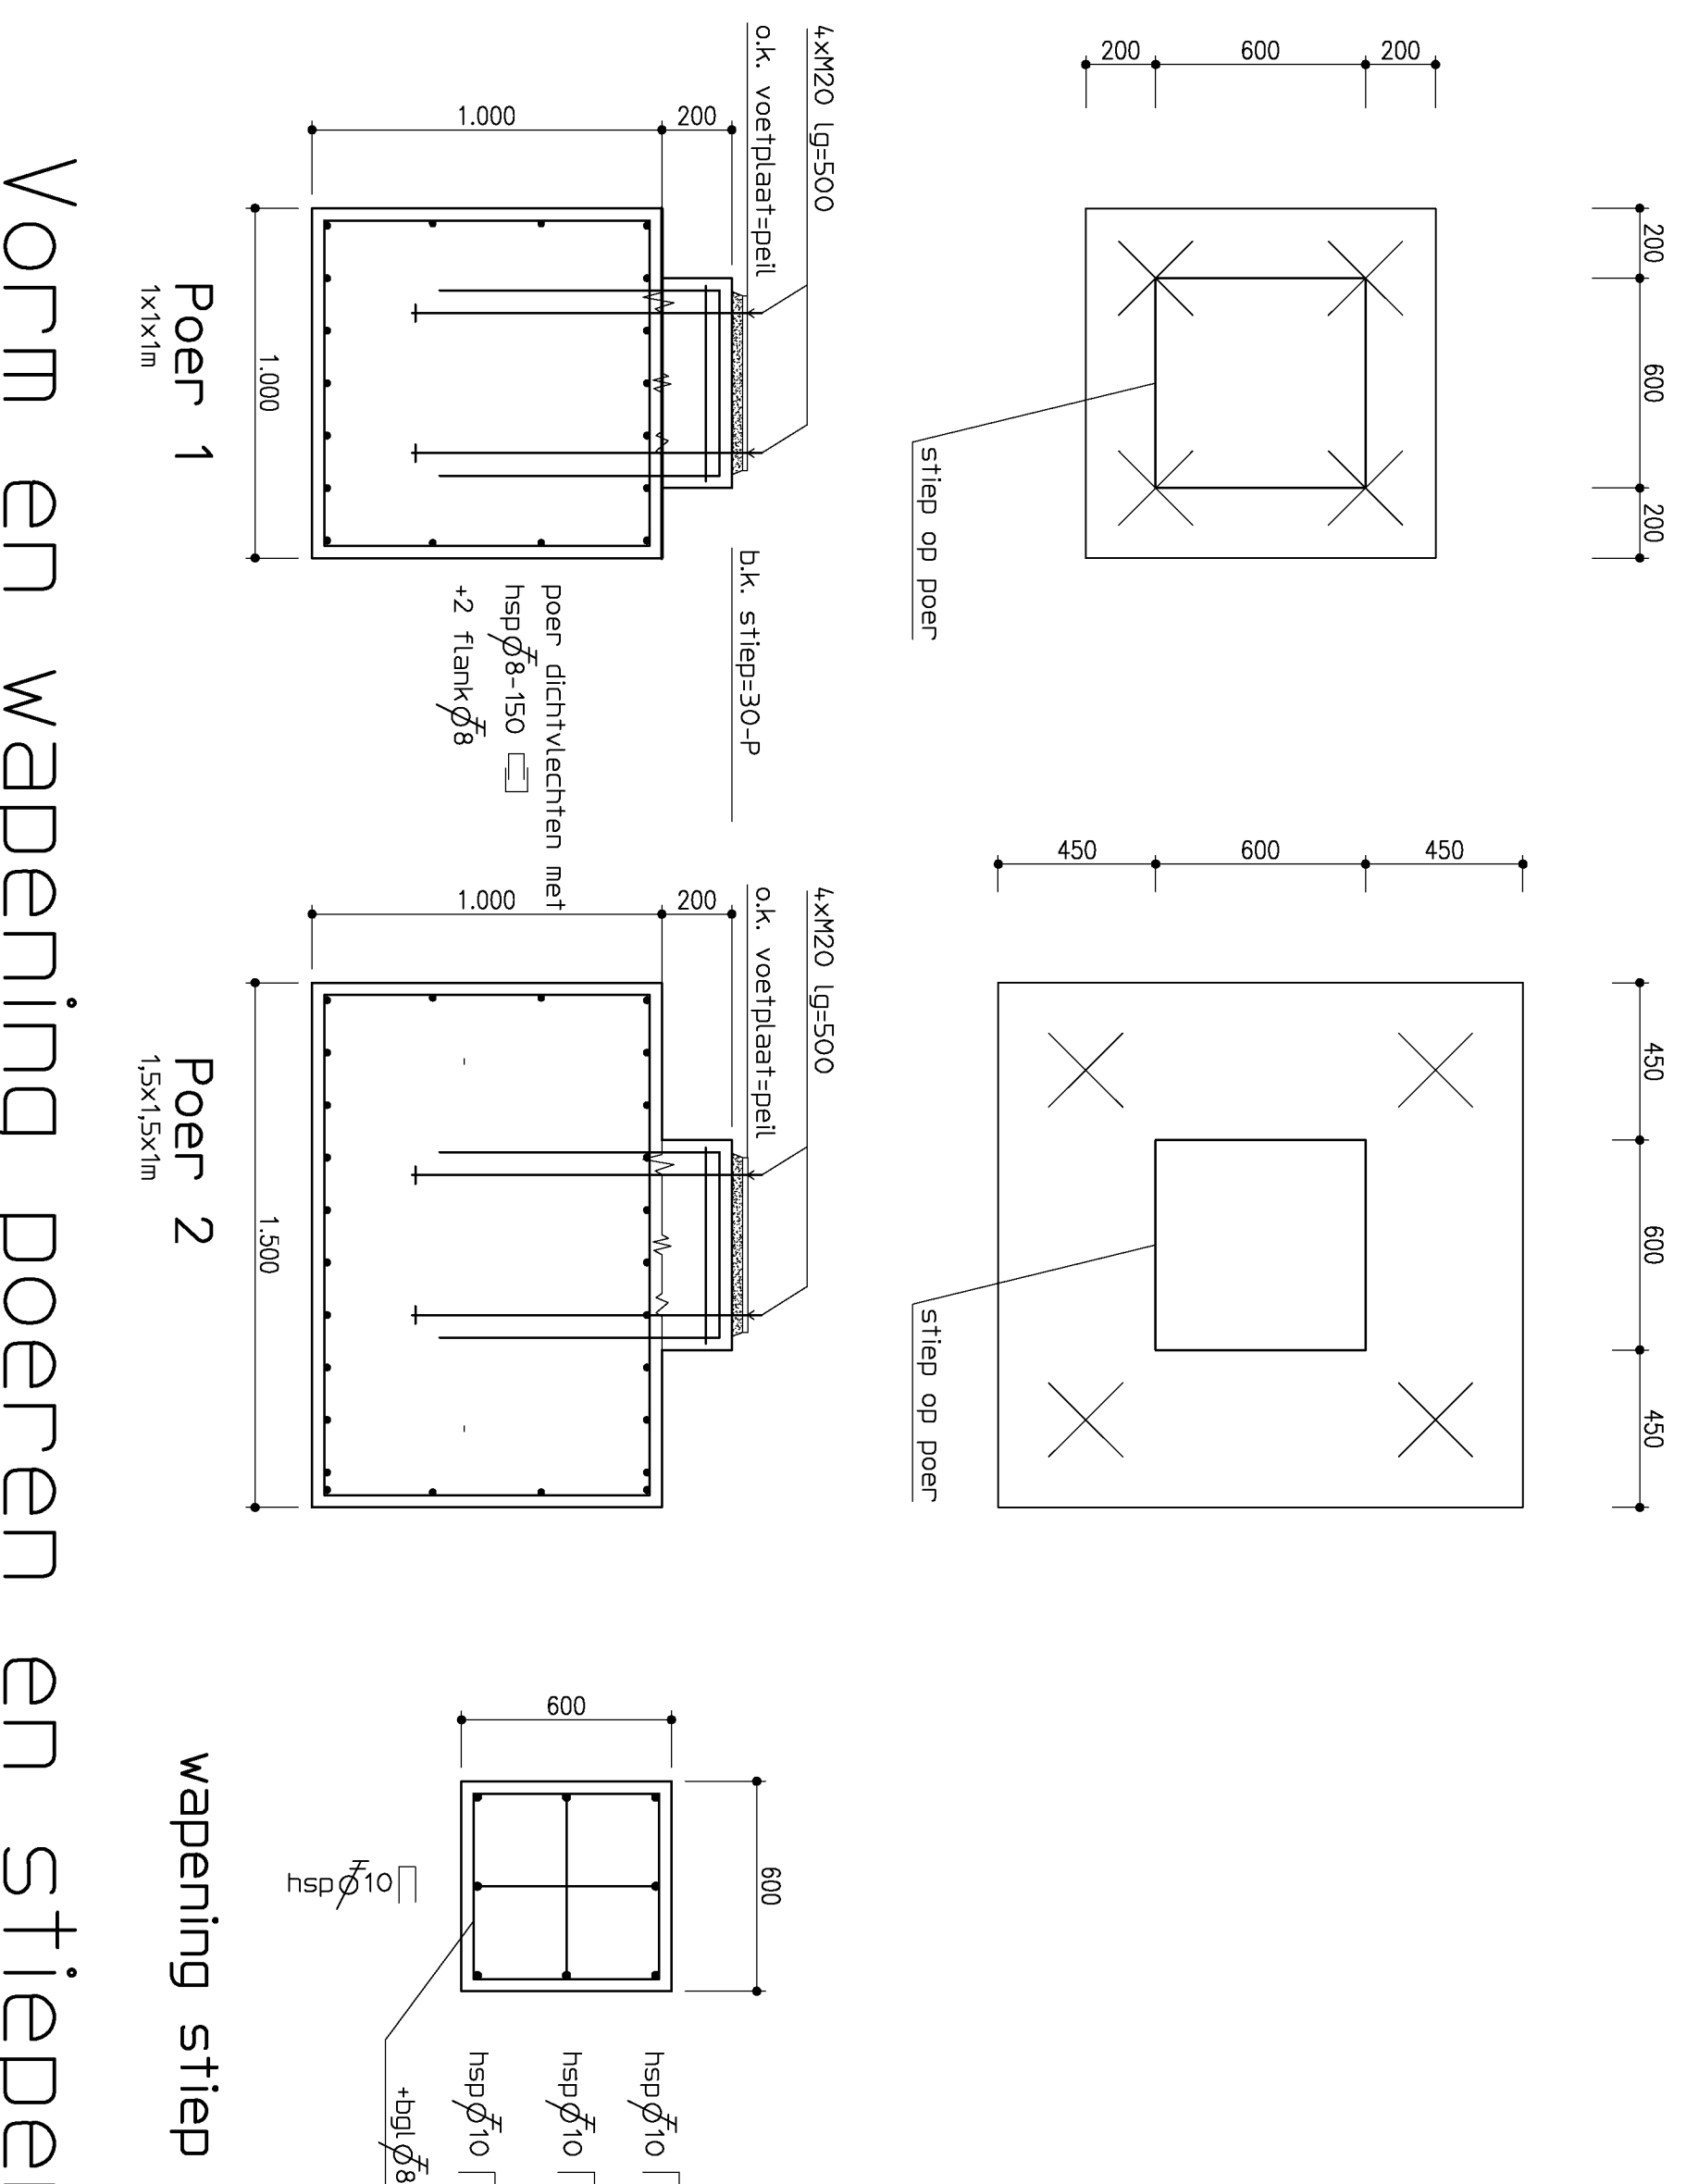
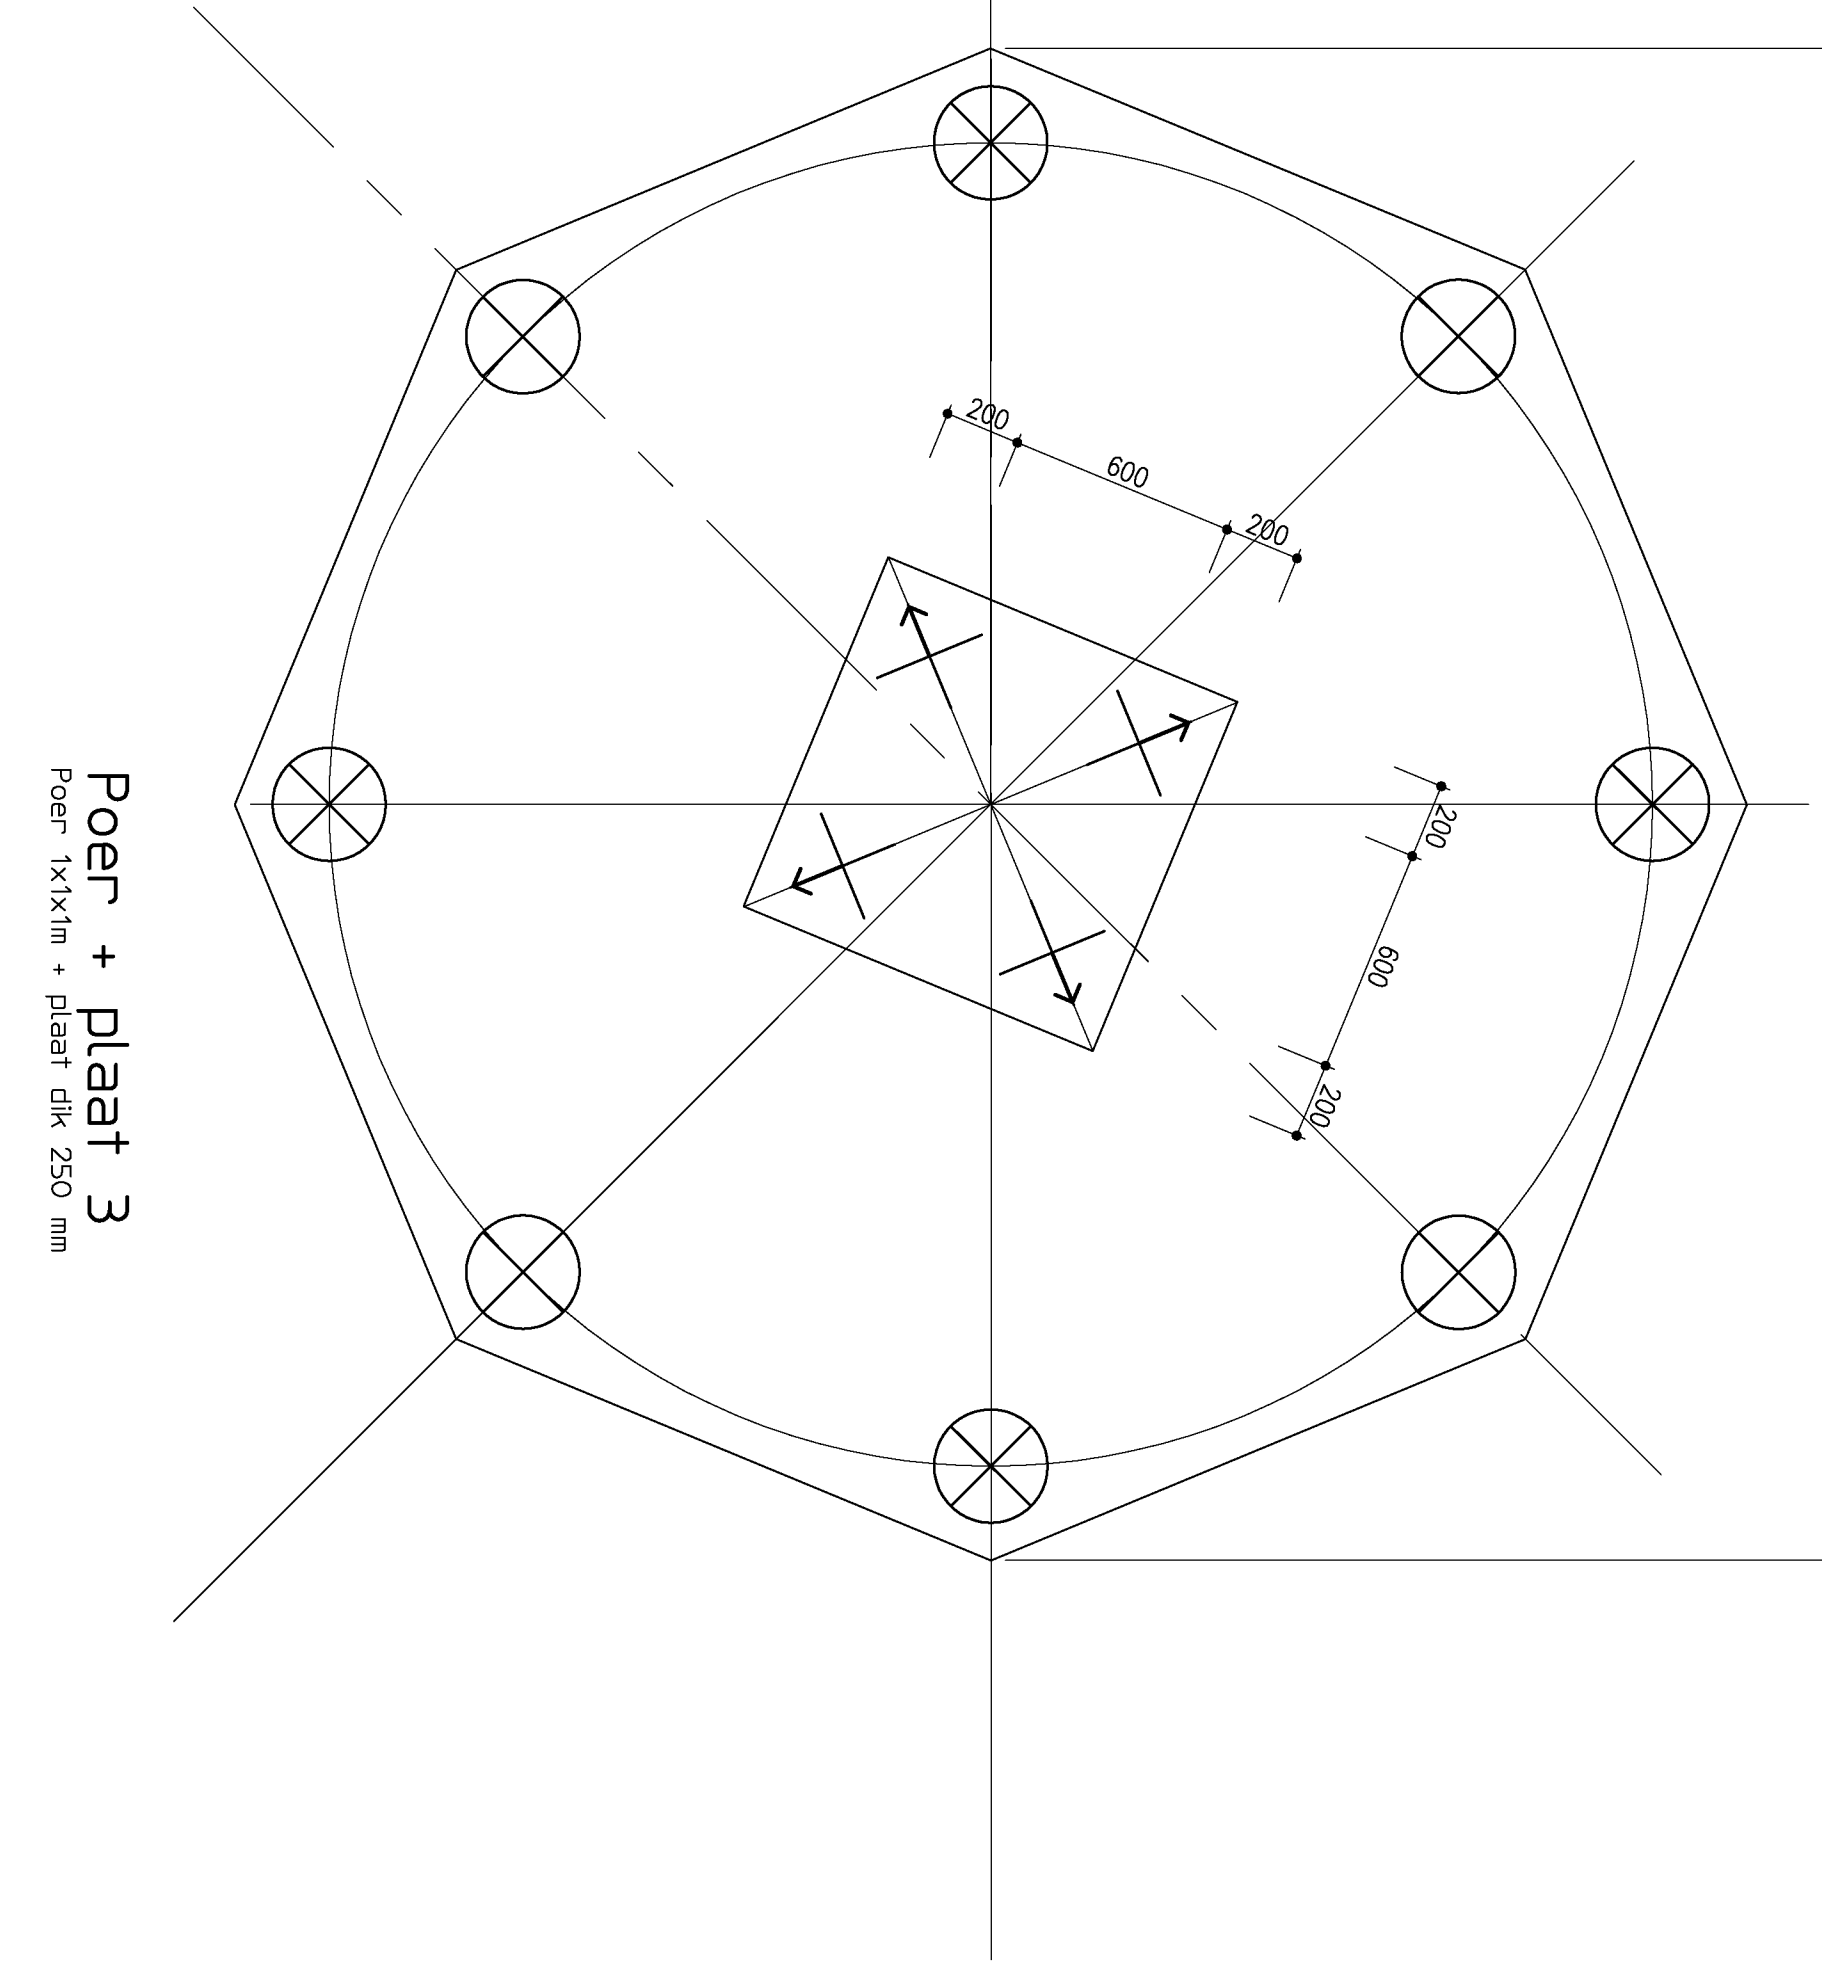



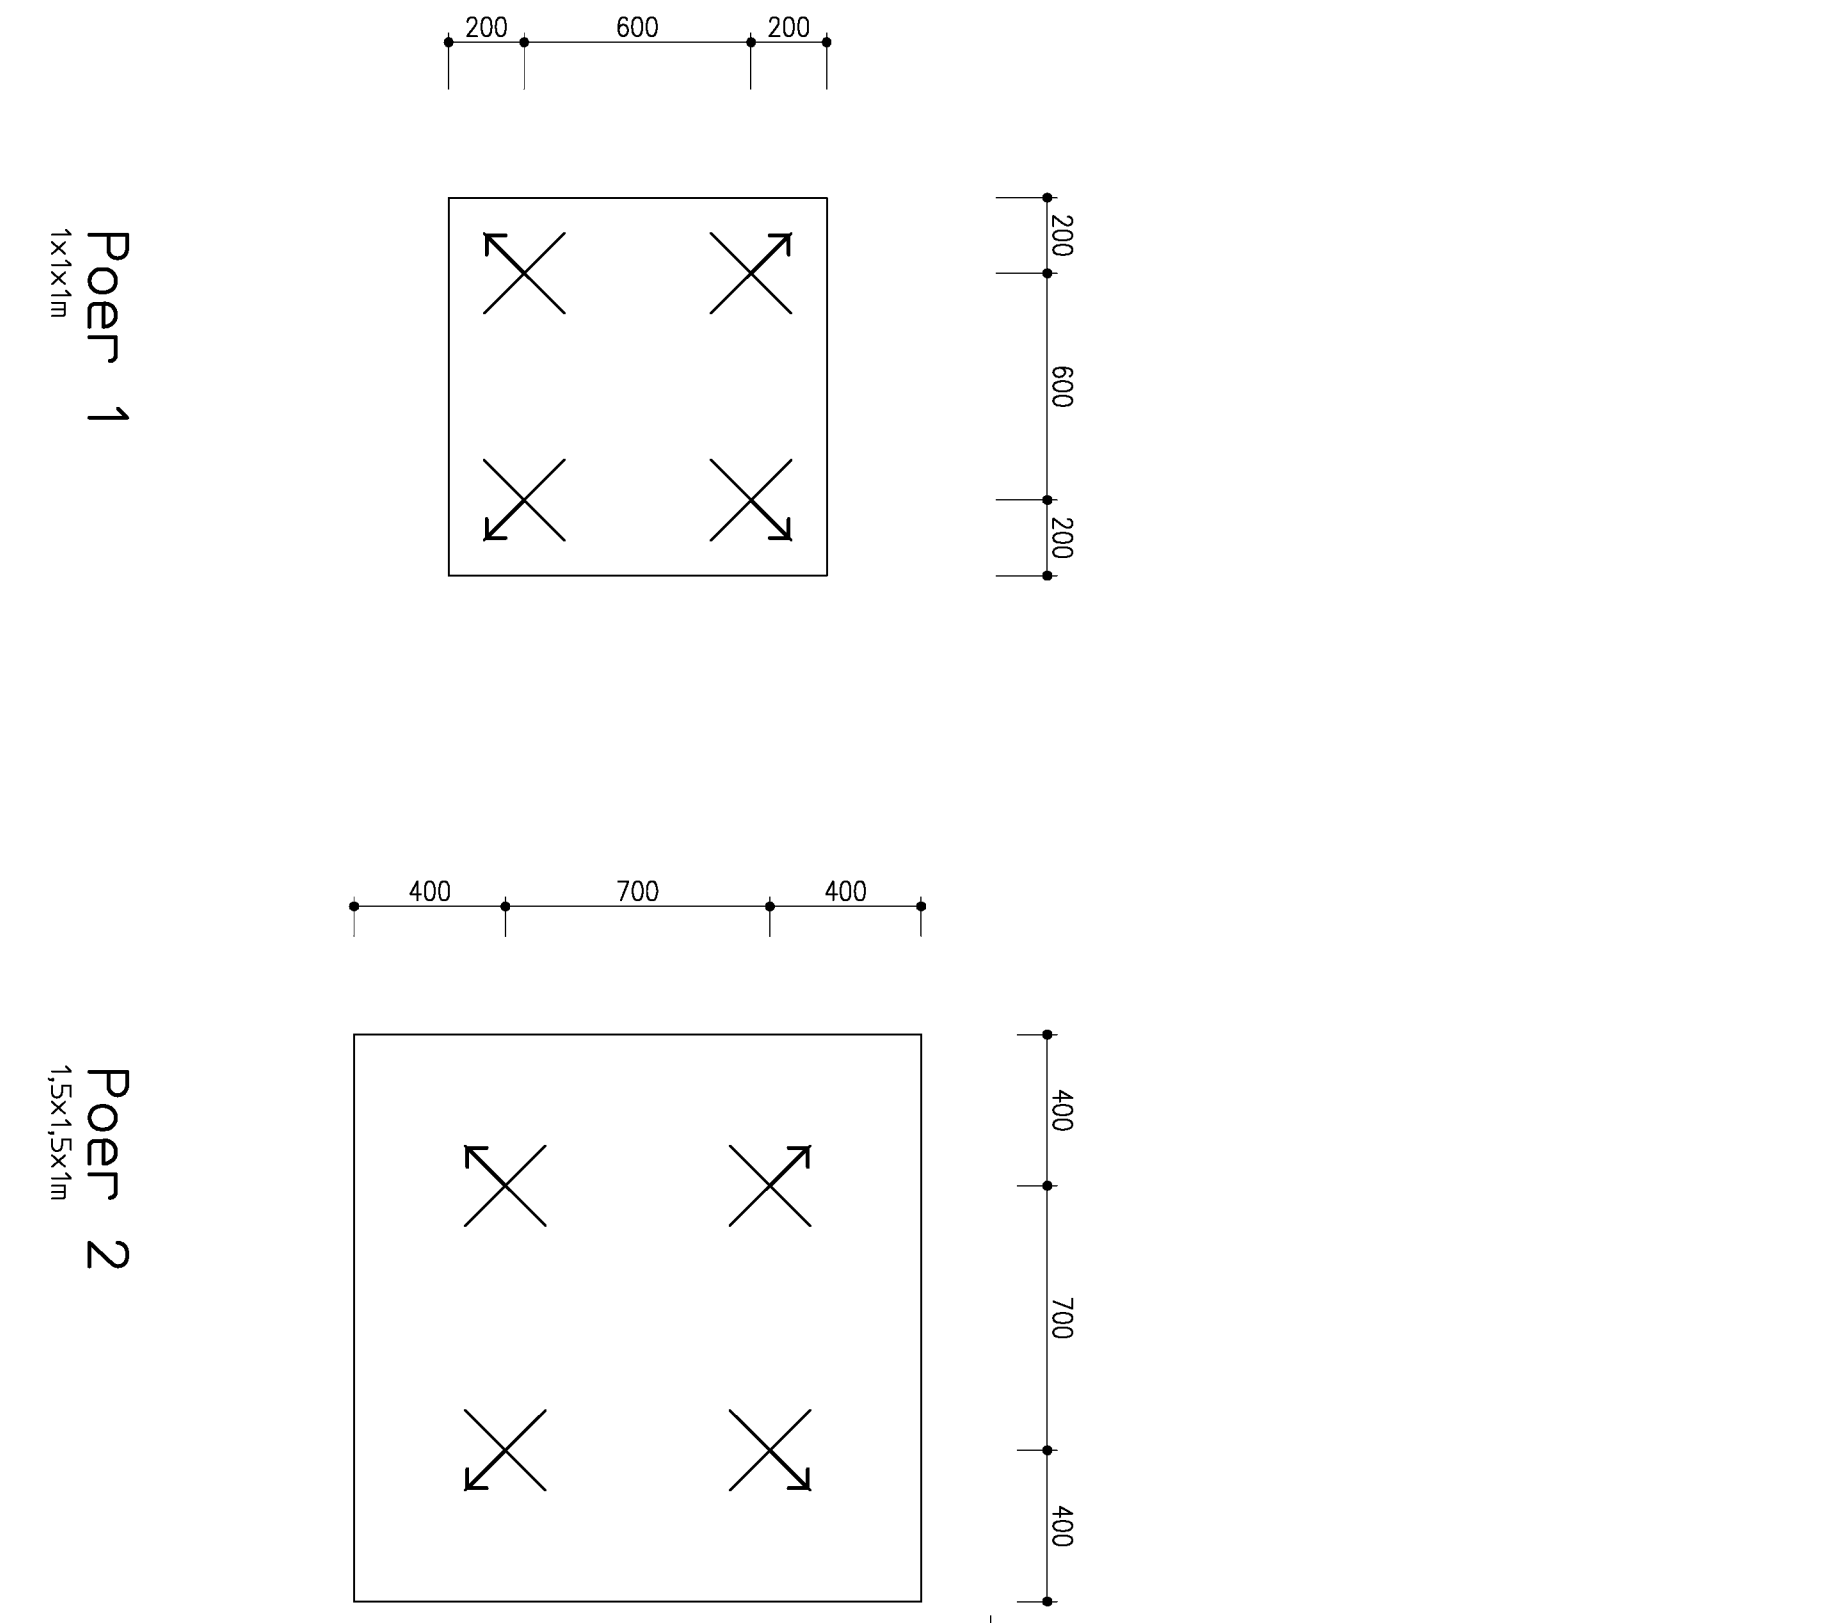


Vorm en wapening poeren en stiepen

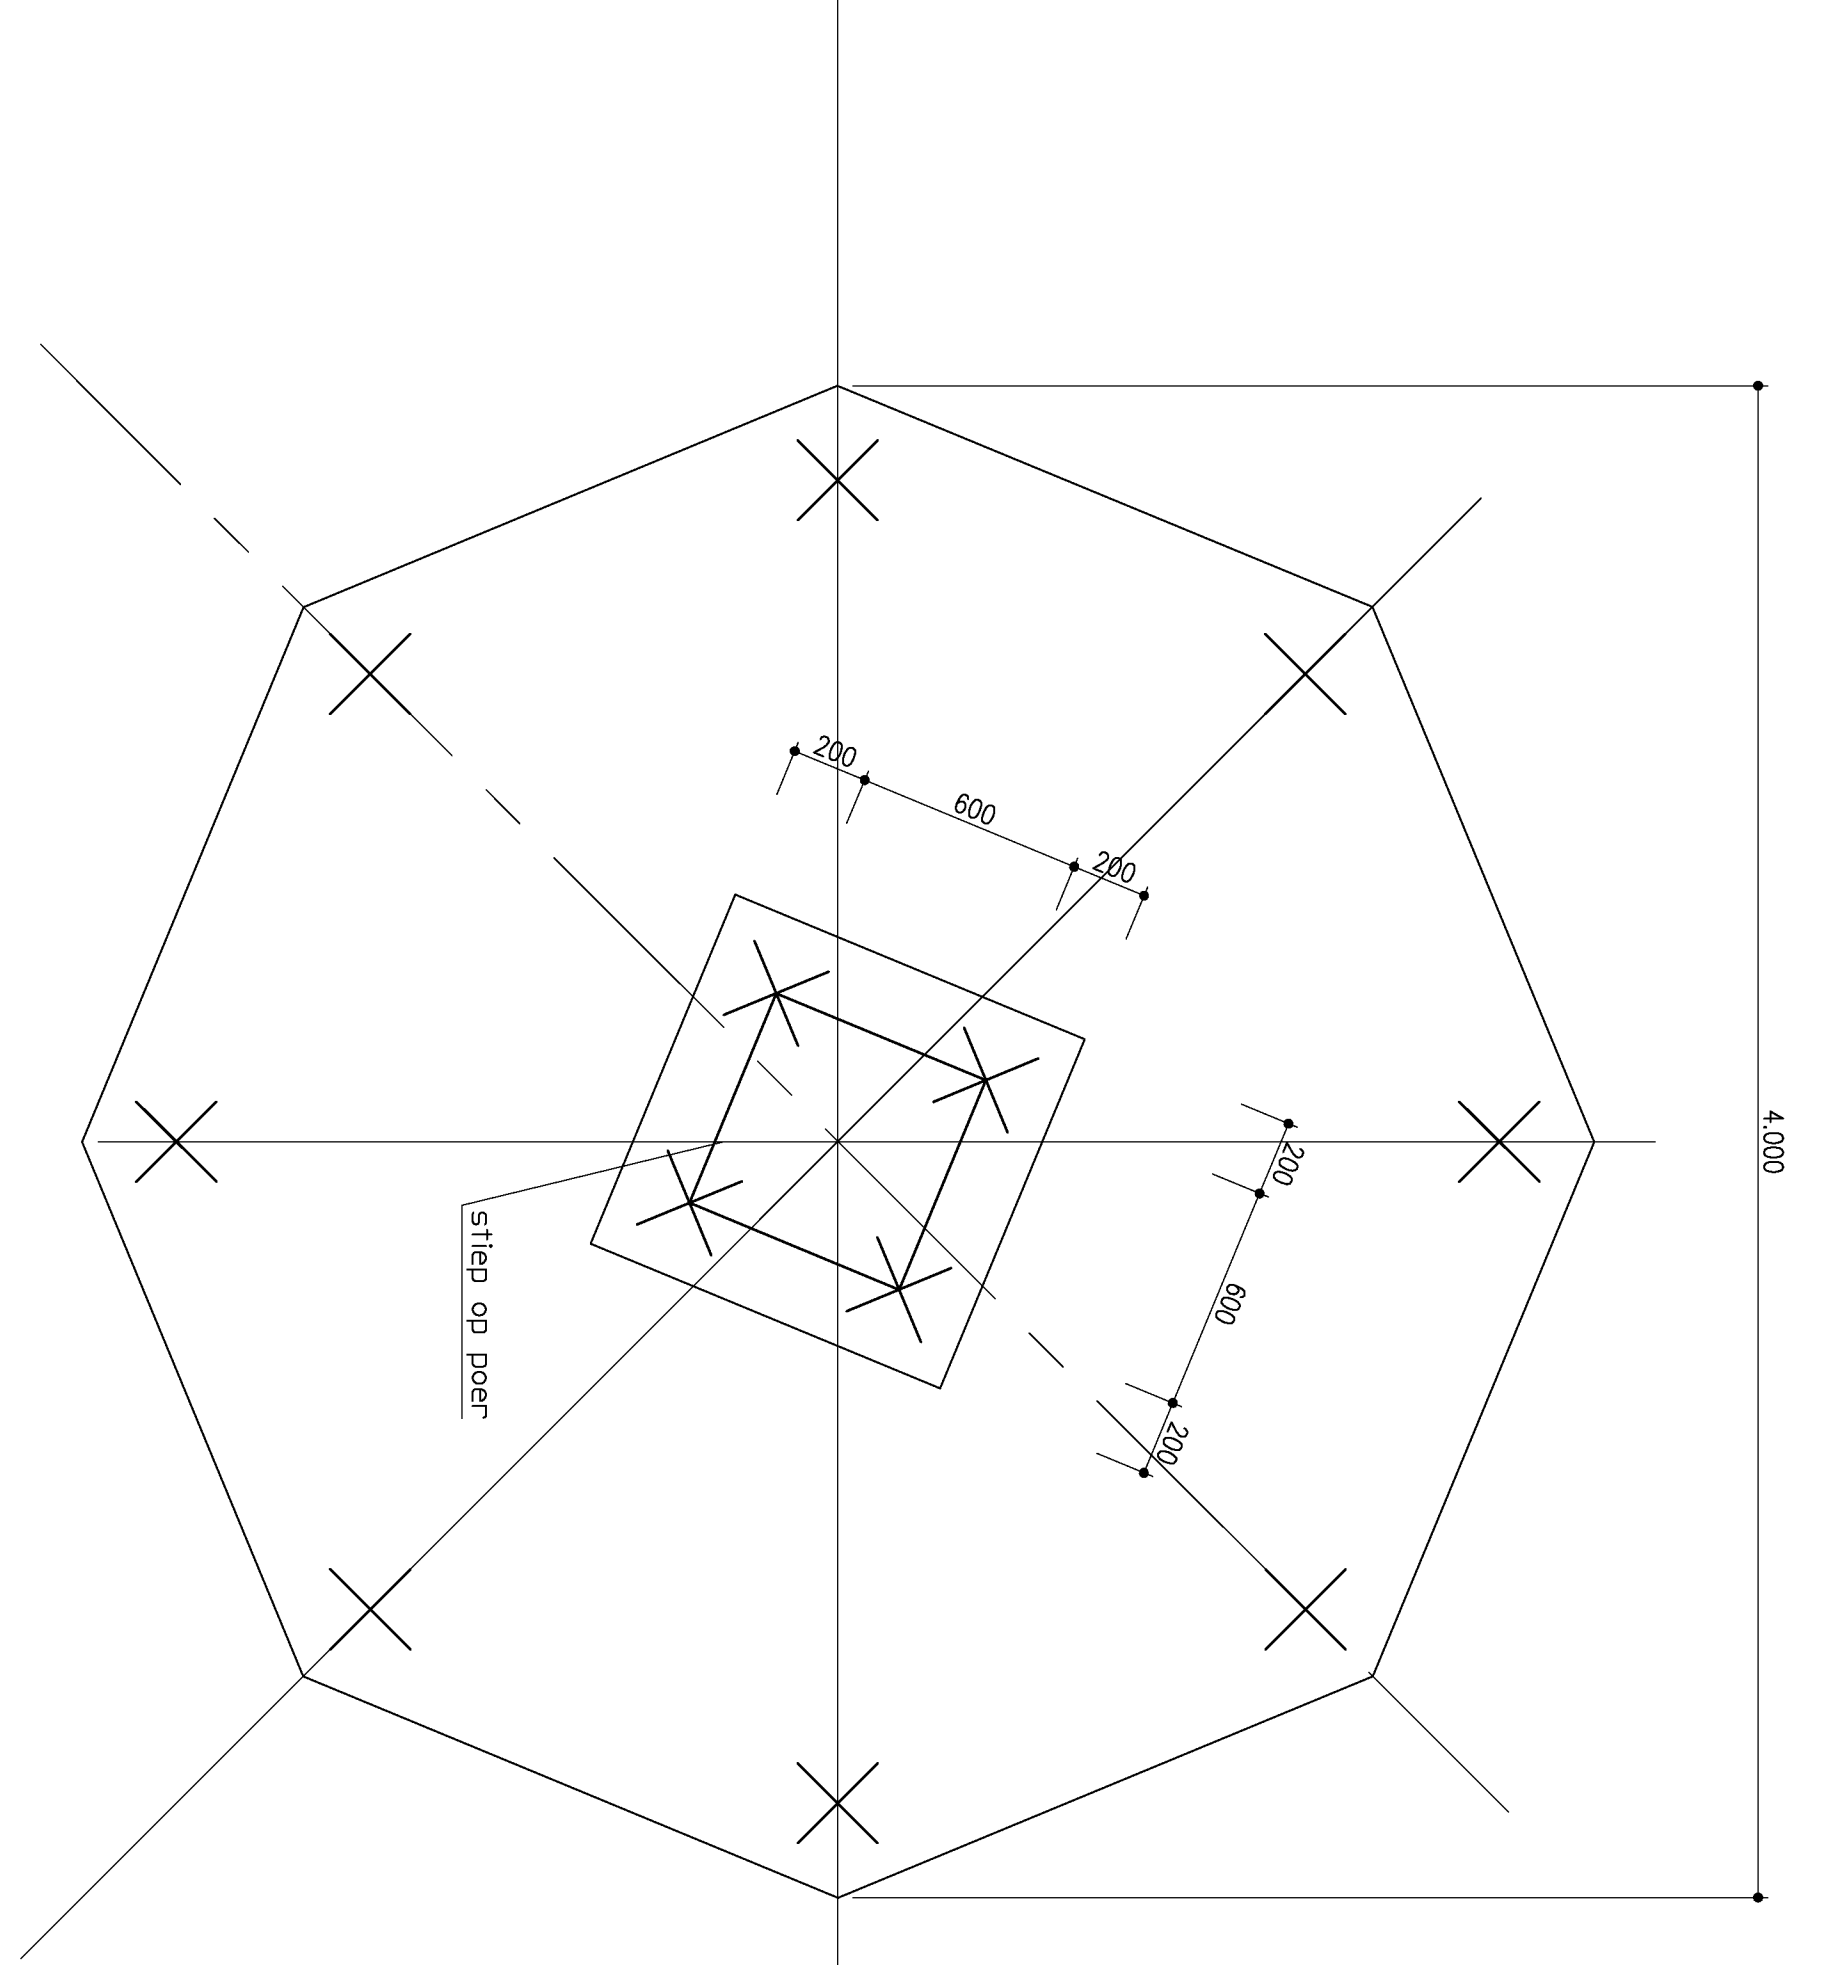


Palenplan en schoorstand palen per poer

Tot te passen, 4 schoor te helen palen per poer + 8 extra verticale palen (merk3)
Totaal 44, geteide stralen buispaal rond 168 mm (waarvan 36 schoor te helen)

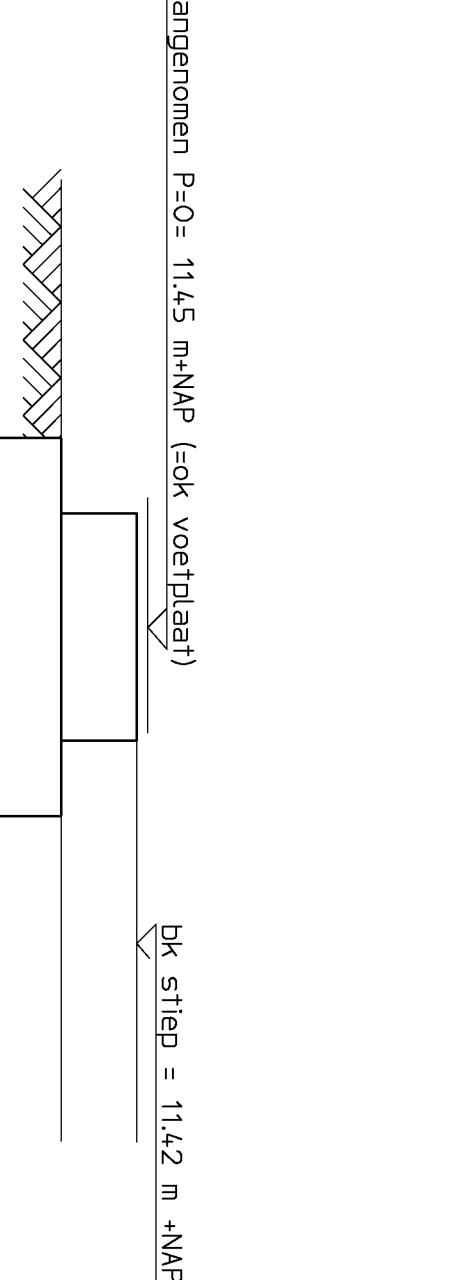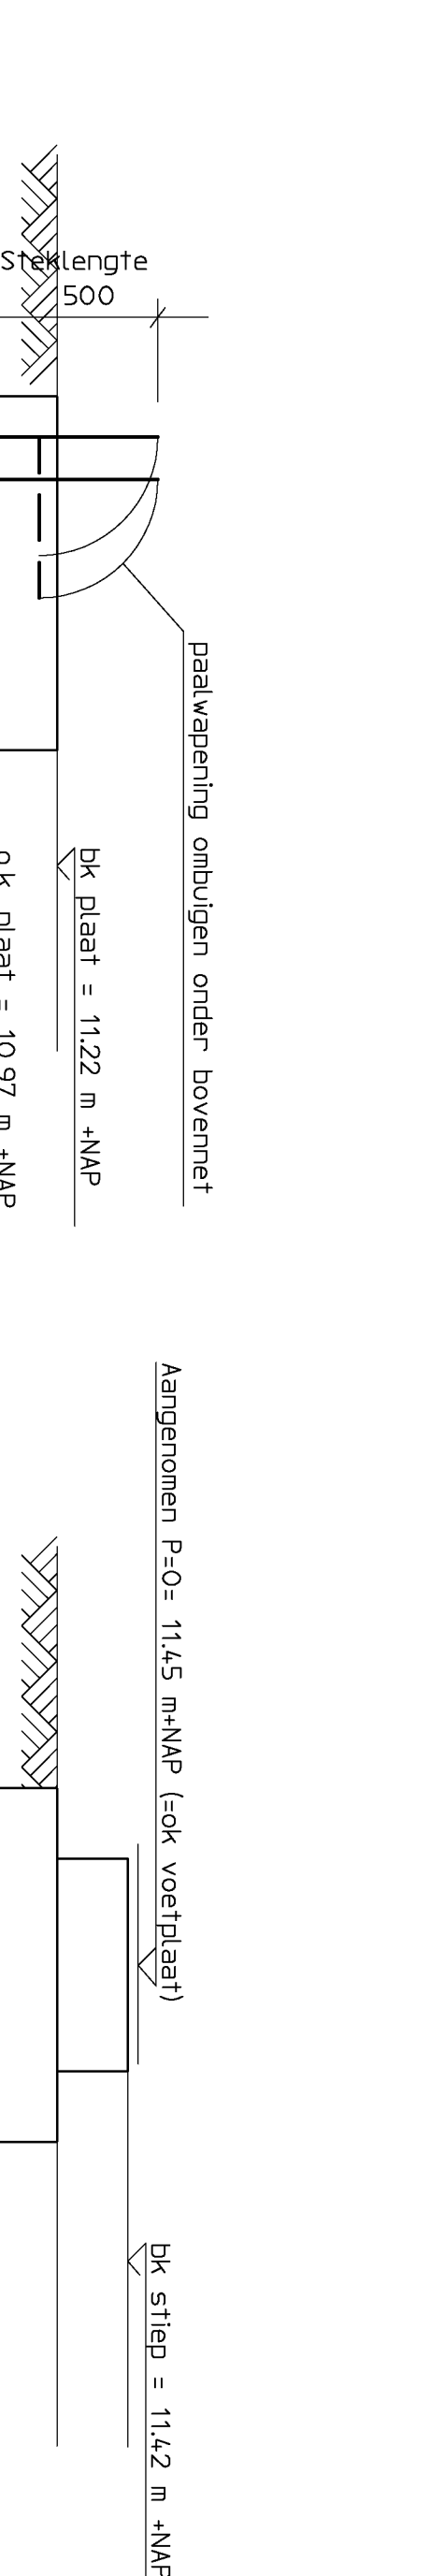

- voor de sonderingen en de lokatie van de sonderingen zie de rapportage van van der Straaten Aannemingsmaatschappij opdrachtnummer 120390, d.d. 2 oktober 2012
- Met name typ sondering 2 niet dieper helen dan aangegeven tenzij
- benodigd paaldragsvermogen niet getooid wordt.
- Uitgangspunt voor de paallengtes is een buispil van 114,5 m +NAP.
- Buispilaal = Onderkant voetplaat)

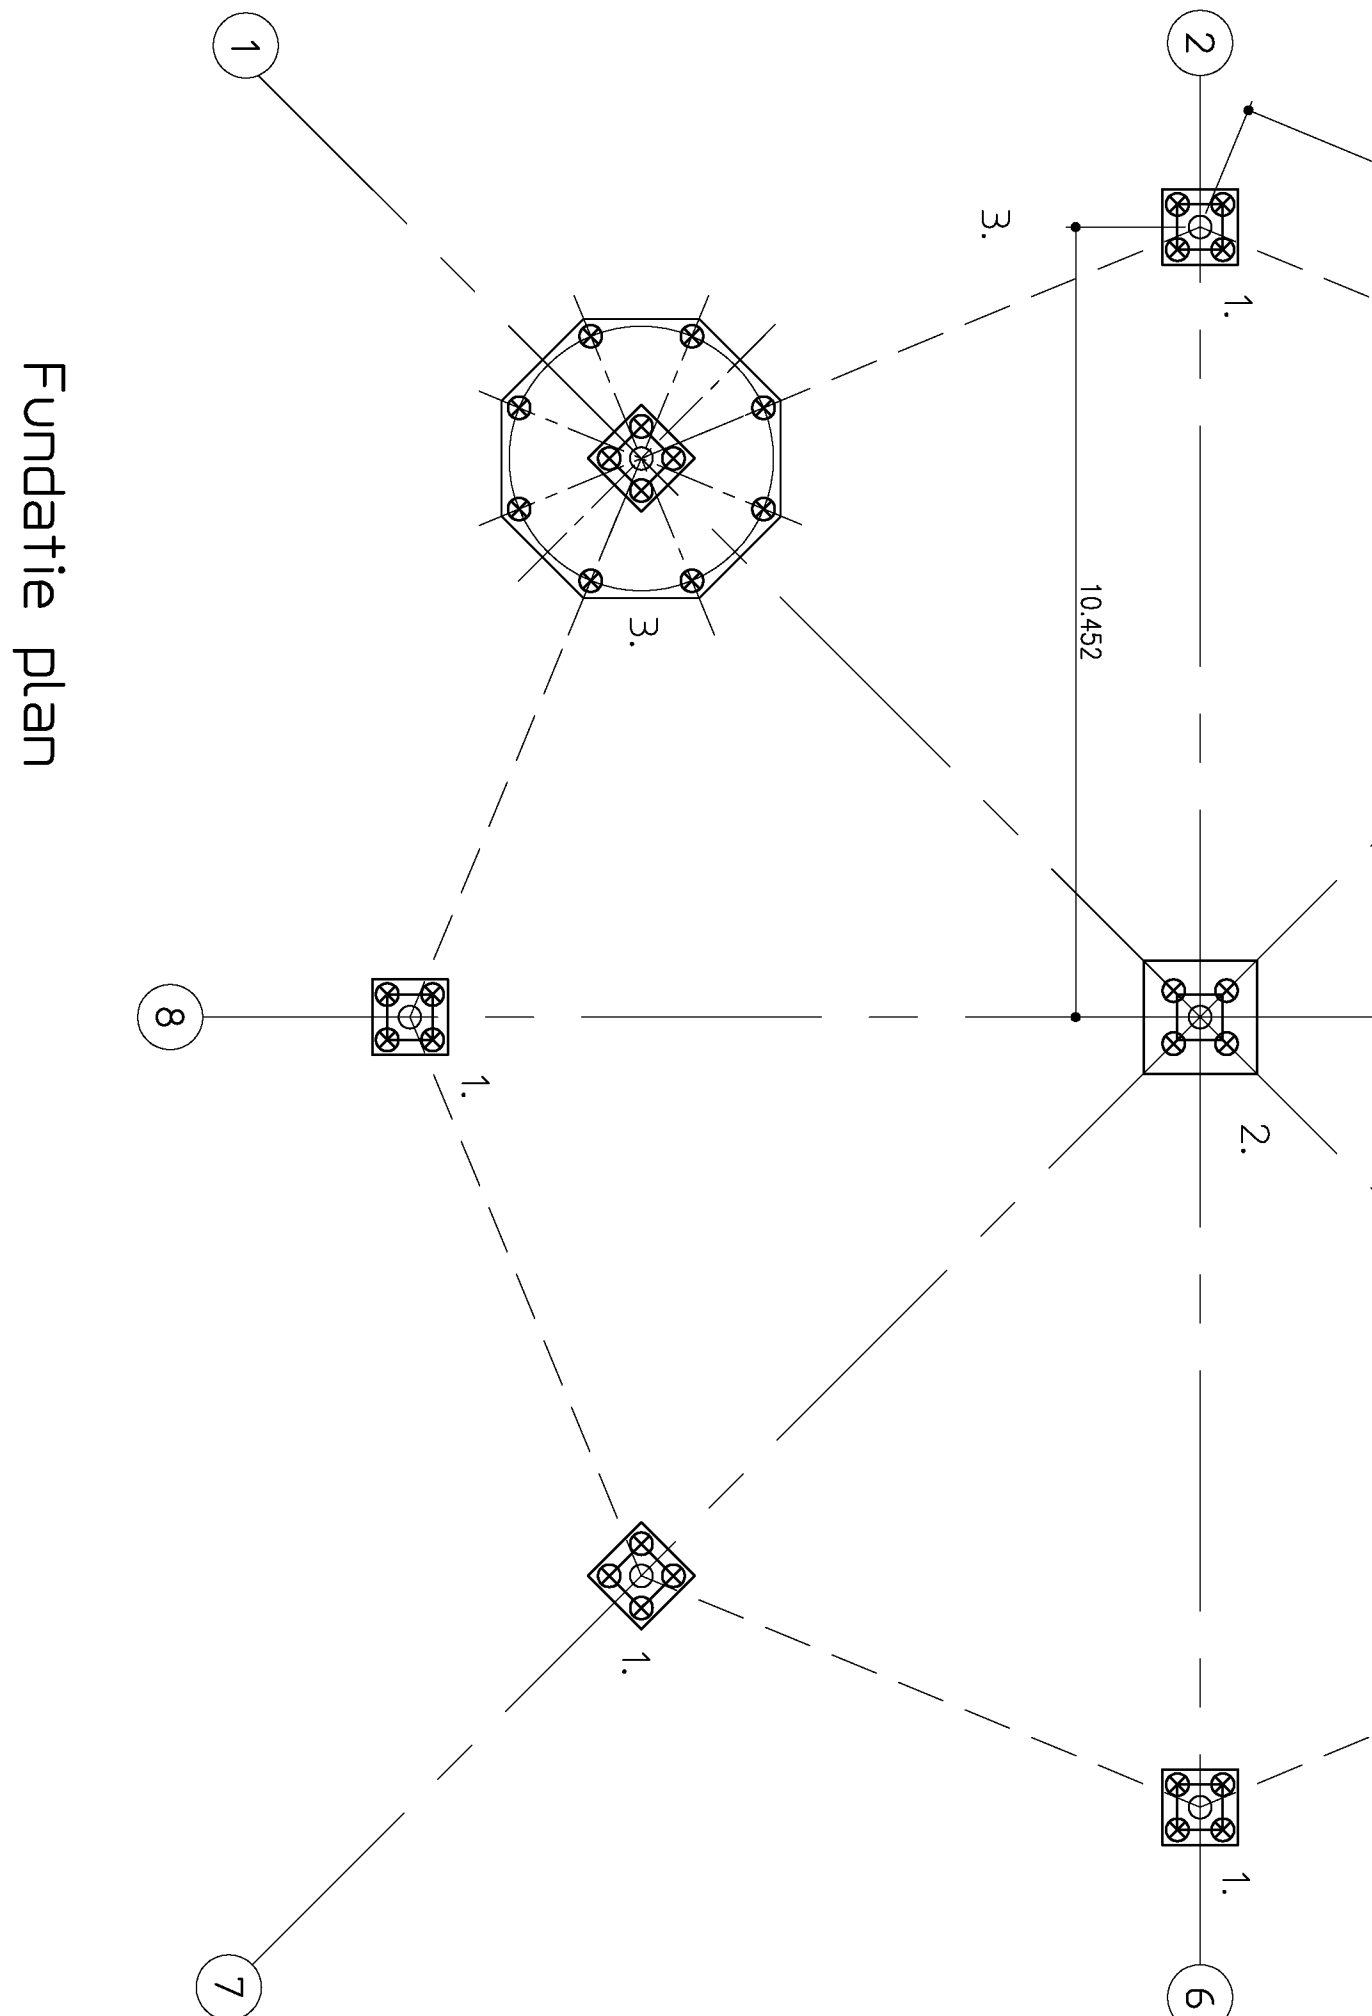

Fundatie plan

Paal/plaat detail

typ 6 palen onder plaat 3

Paal/Poer detail

typ 32 palen onder poer 1 en 2

VOORLOPIG		MAATVERING TER VERANTWOORDING AANNEMER	
werk onderdeel		opdrachtgever	
: Klimppark kanoborderij De Reusel		: Skywalker Adventure Builders BV	
: Fundatie		: H.G. Middelhuis	
: opdrachtgever		: FS	
: Middelhuis en Schiefpenbauer		: 1:100/10	
: 212210		: 01	