


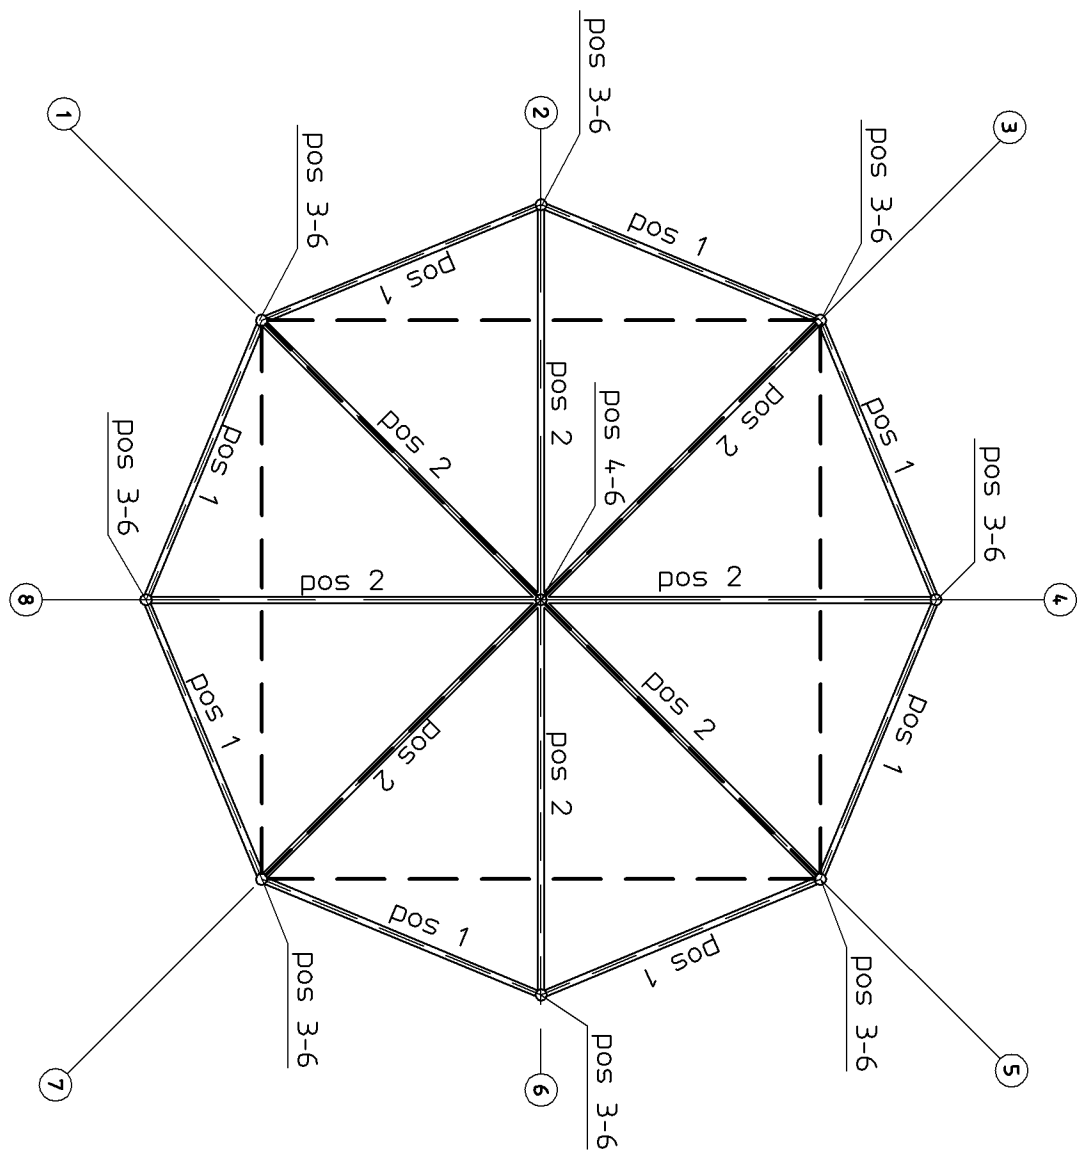


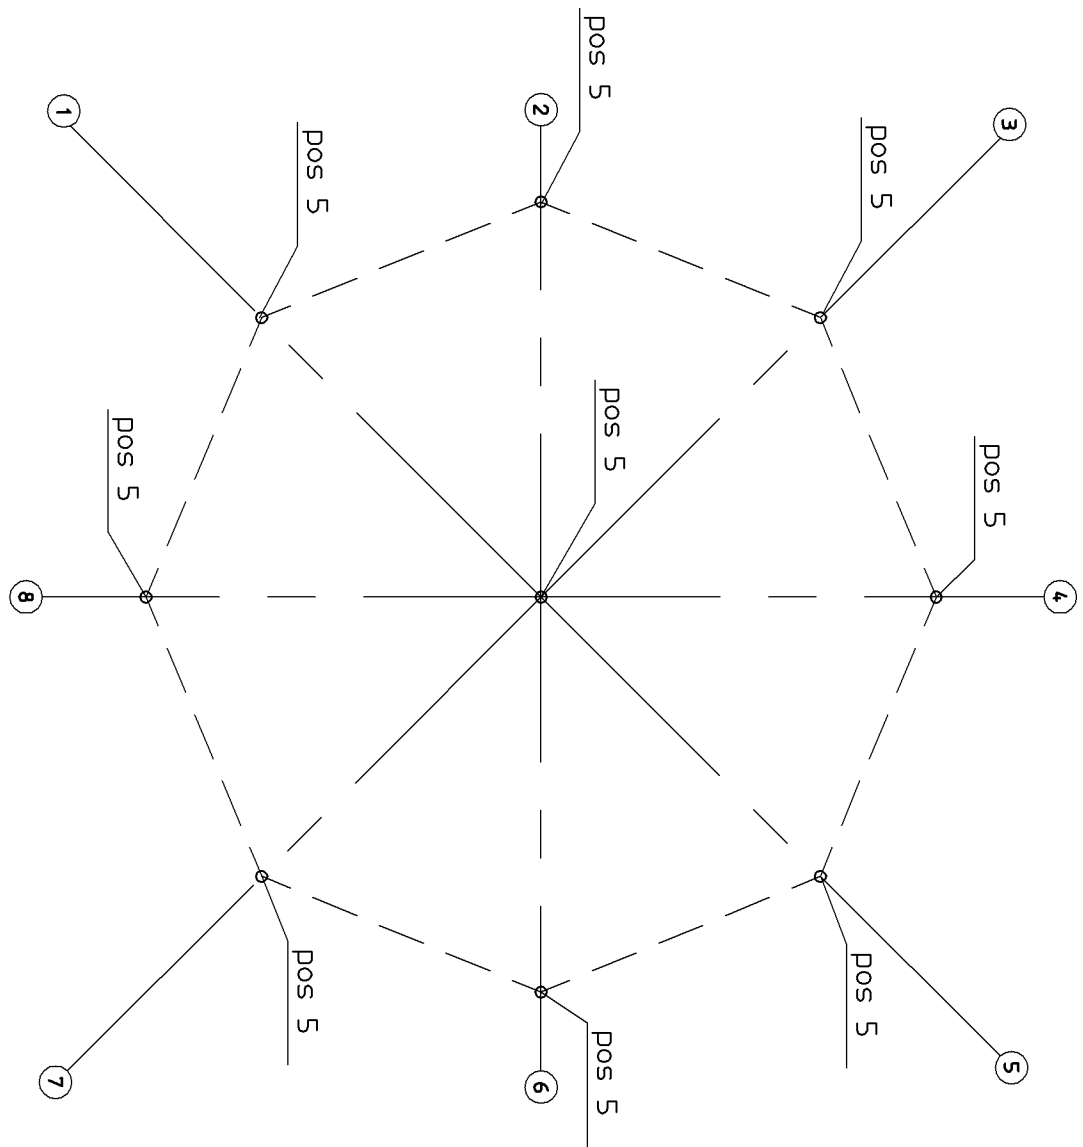


Bovenzijde

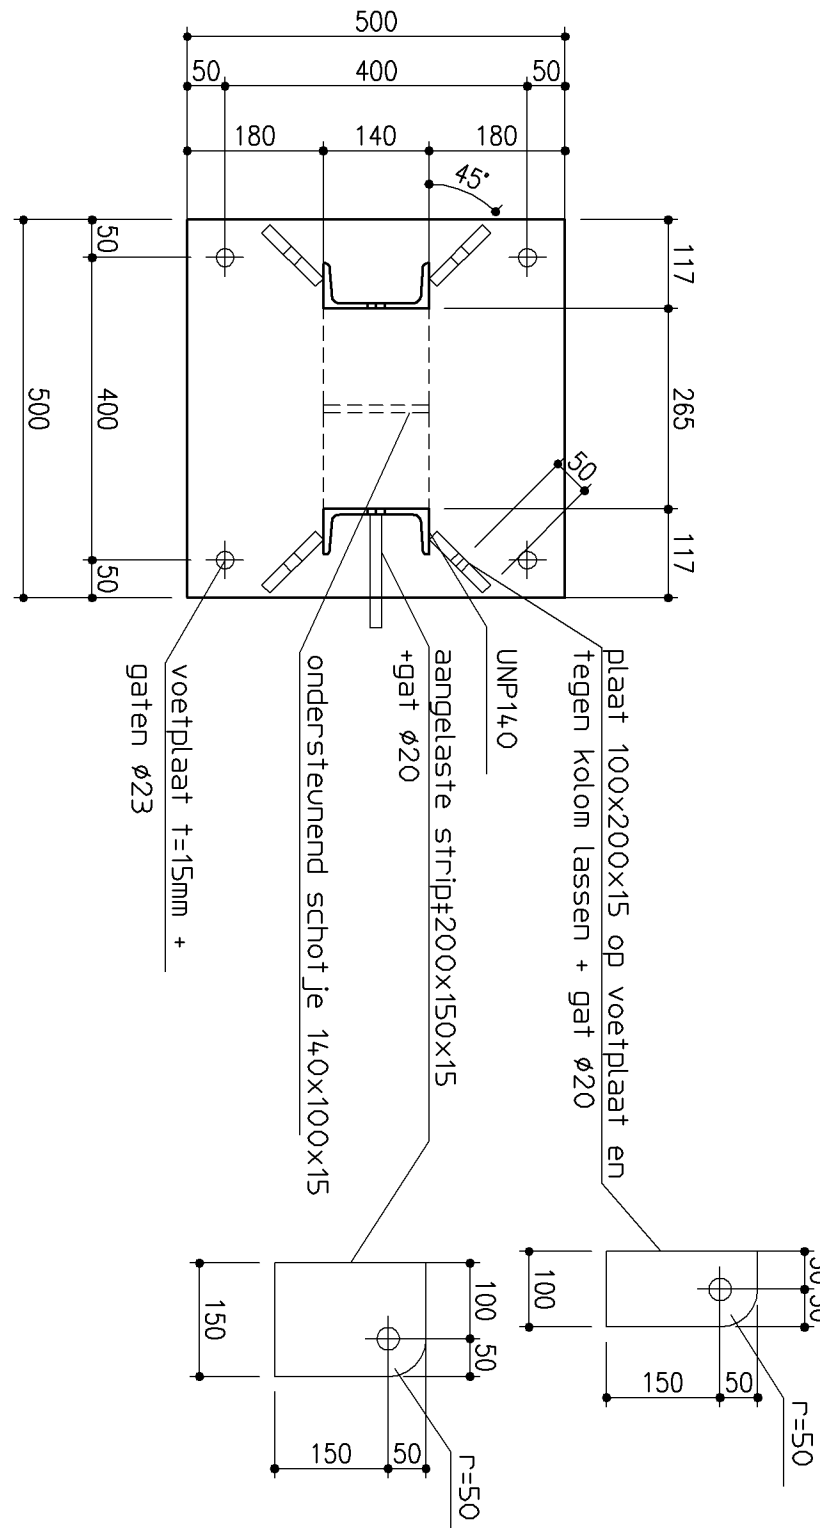


onderzijde

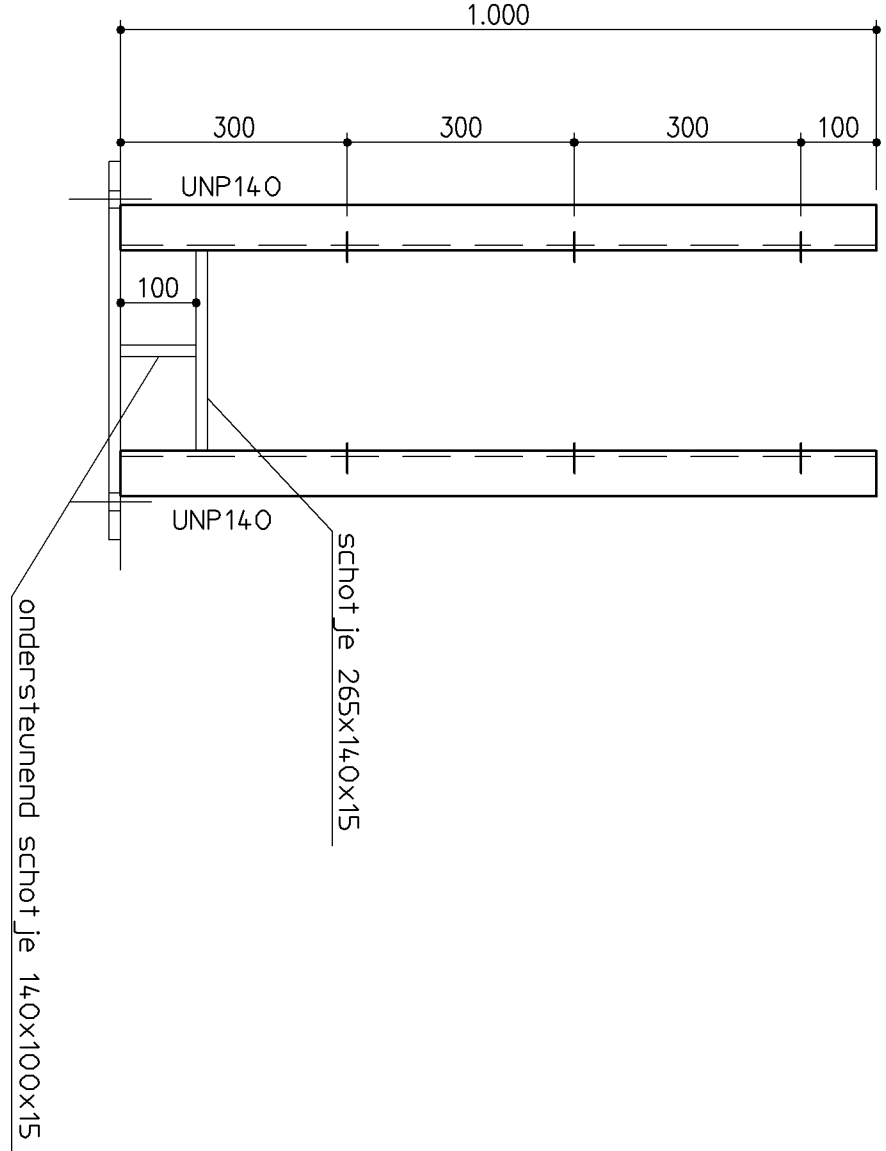


pos 5 (9x)

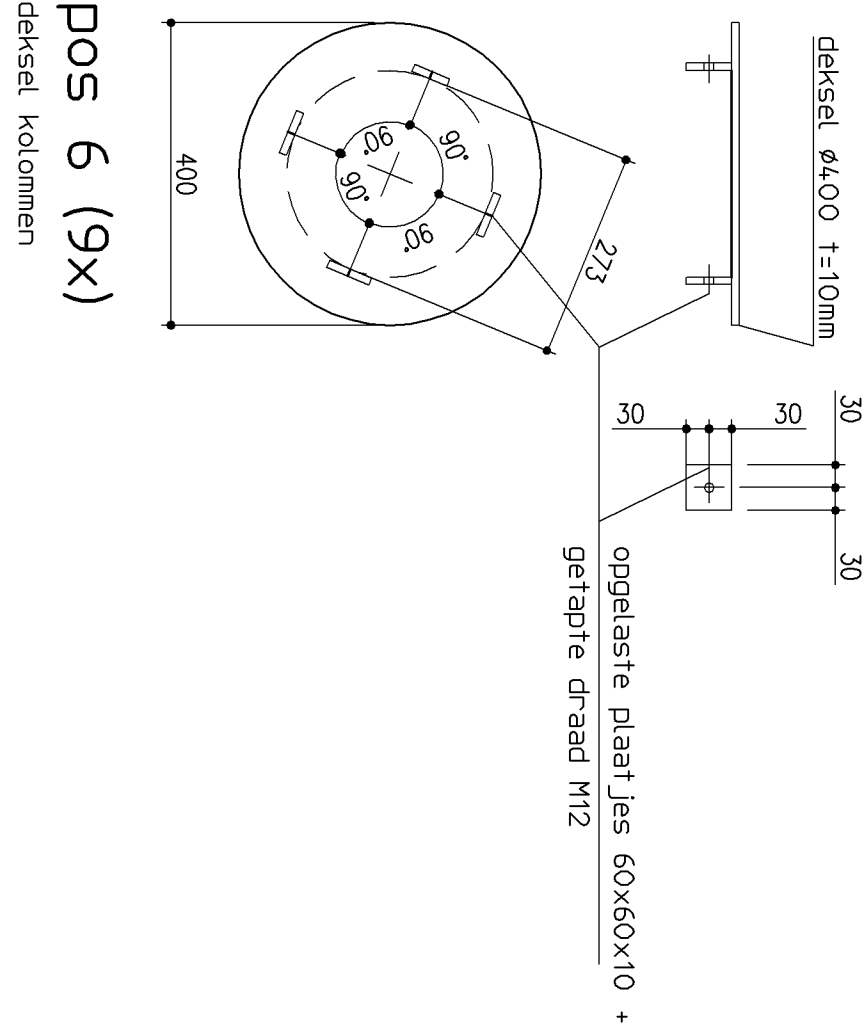


pos 6 (9x)

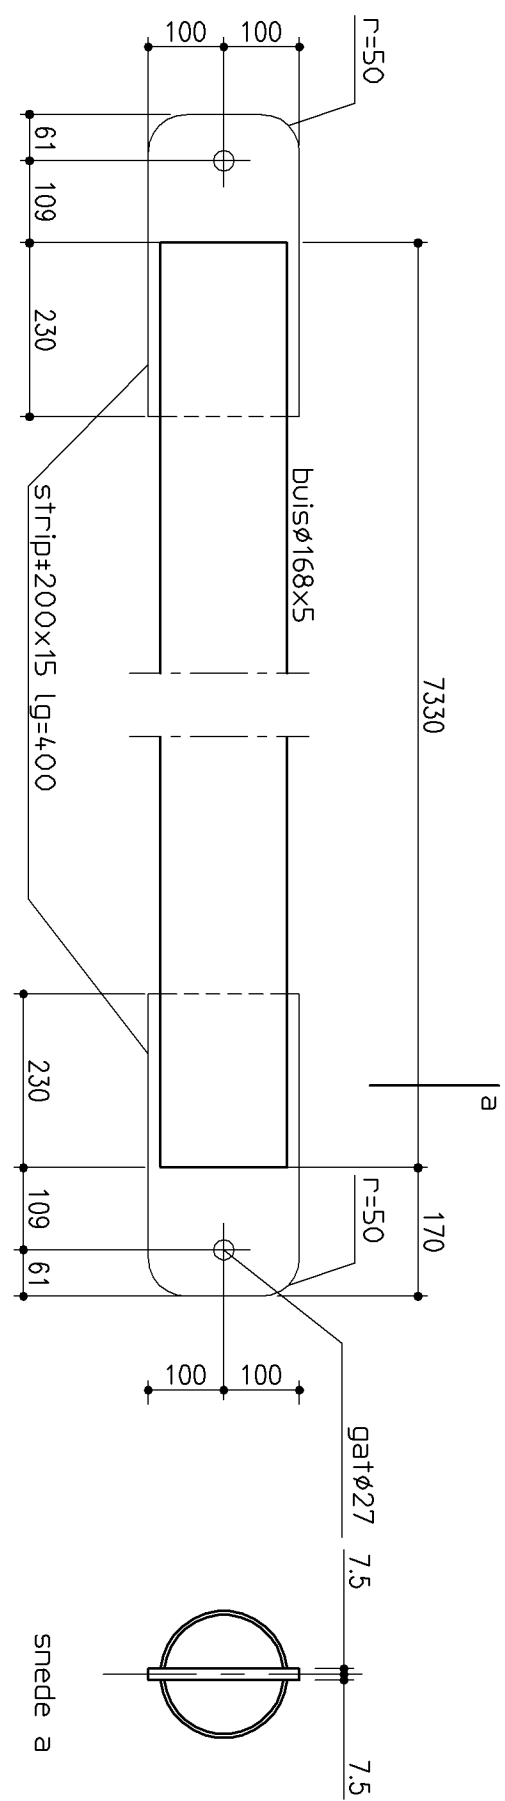


pos 1 (8x)

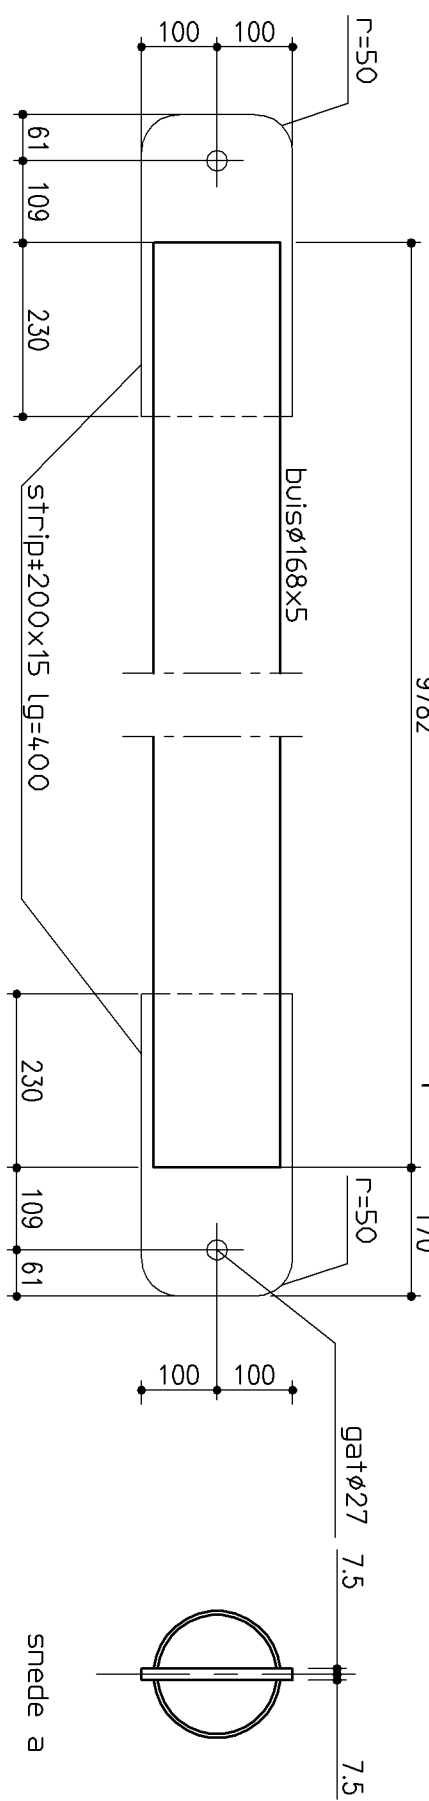


pos 2 (8x)

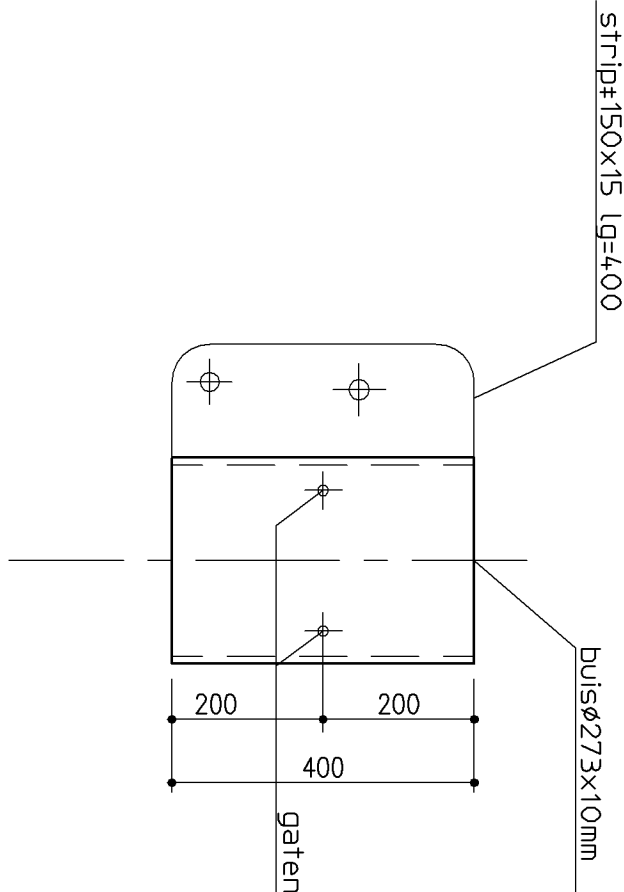

pos 3 (8x)

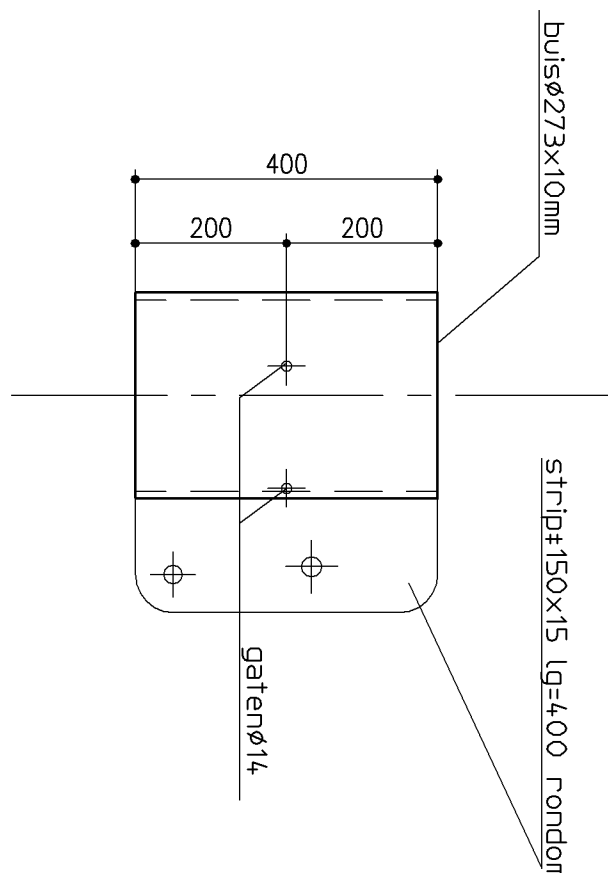

Pos 4 (1x)

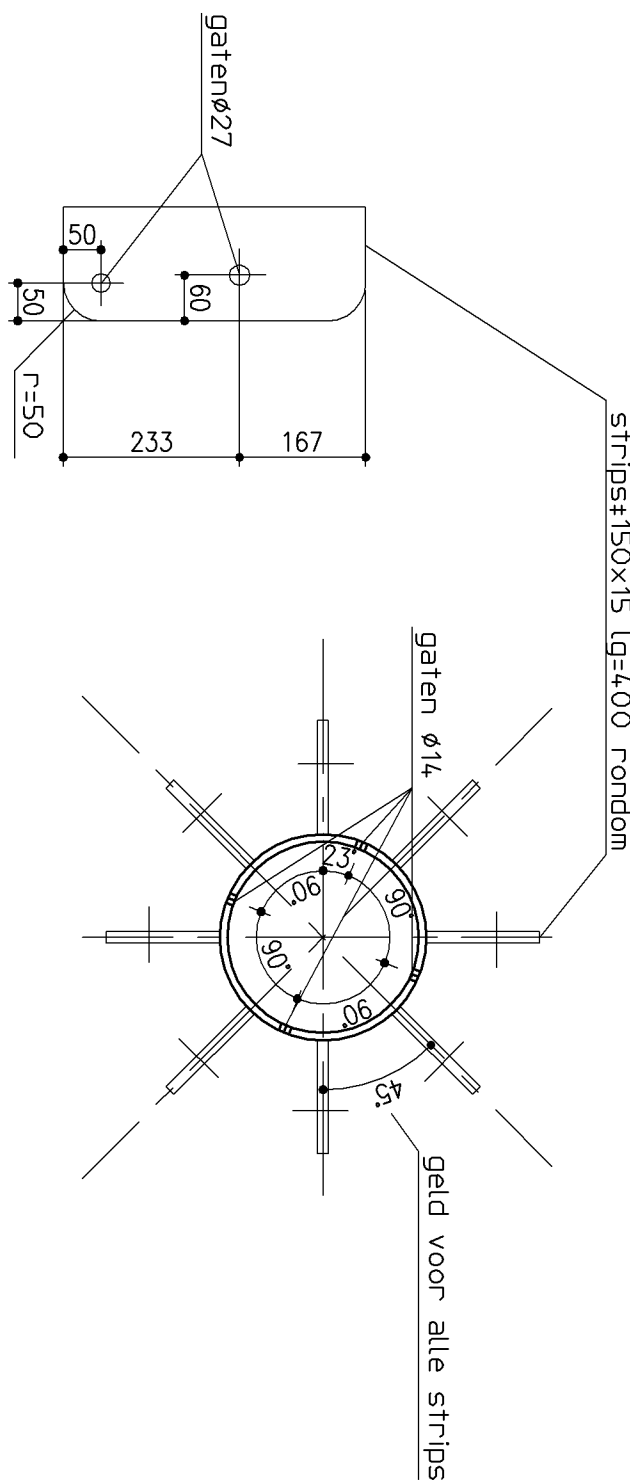

pos	omschr./yflng	aantal [st]
pos 1	buis ø168x5,0 lg=7330 stripb2200x400x15 M24 8,8 lg=70mm	8 16 16
pos 2	buis ø168x5,0 lg=9978 stripb2200x400x15 M24 8,8 lg=70mm	8 16 16
pos 3	buis ø273x10,0 lg=400 stripb2150x400x15	8 24
pos 4	buis ø273x10,0 lg=400 stripb2150x400x15	1 8
pos 5	voetplaat 500x500x15 UNP140 lg=1000 stripb2100x200x15	18 36
pos 6	plaat ø400x10 stripb260x60x10 M12 8,8 lg=20	9 36 36

Staal --- Algemeen ---	
Staalweld	: S 235 (moderne S 275)
Bouten en moeren	: Keilweld 8,8
Ankers	: Keilweld 8,8
Lassen (weldings)	: TIG/LJ ANERS VERBOD : 07 x aardrijke PROEBSSTAAL
Opmerking	: Thermisch verwerken 10 x aardrijke KROESSTAAL

MAATVOERING TER VERANTWOORDING AANNEMER

werk : klimpark kanoboerderij De Reusel
onderdeel : Werkplaats tekening staalconstructie
opdrachtgever : Skywalker Adventure Builders BV

ingenieursbureau		Projectleider	
gew.	18-01-13	get.	FS
datum	18-09-12	schakel	1.200/10
werkt.	212210	bladnr.	03

Middelhuis en Schiepfenbauer
Veebtoek, 10 6666 MN Helten tel. 026-4720900 fax. 026-4720355