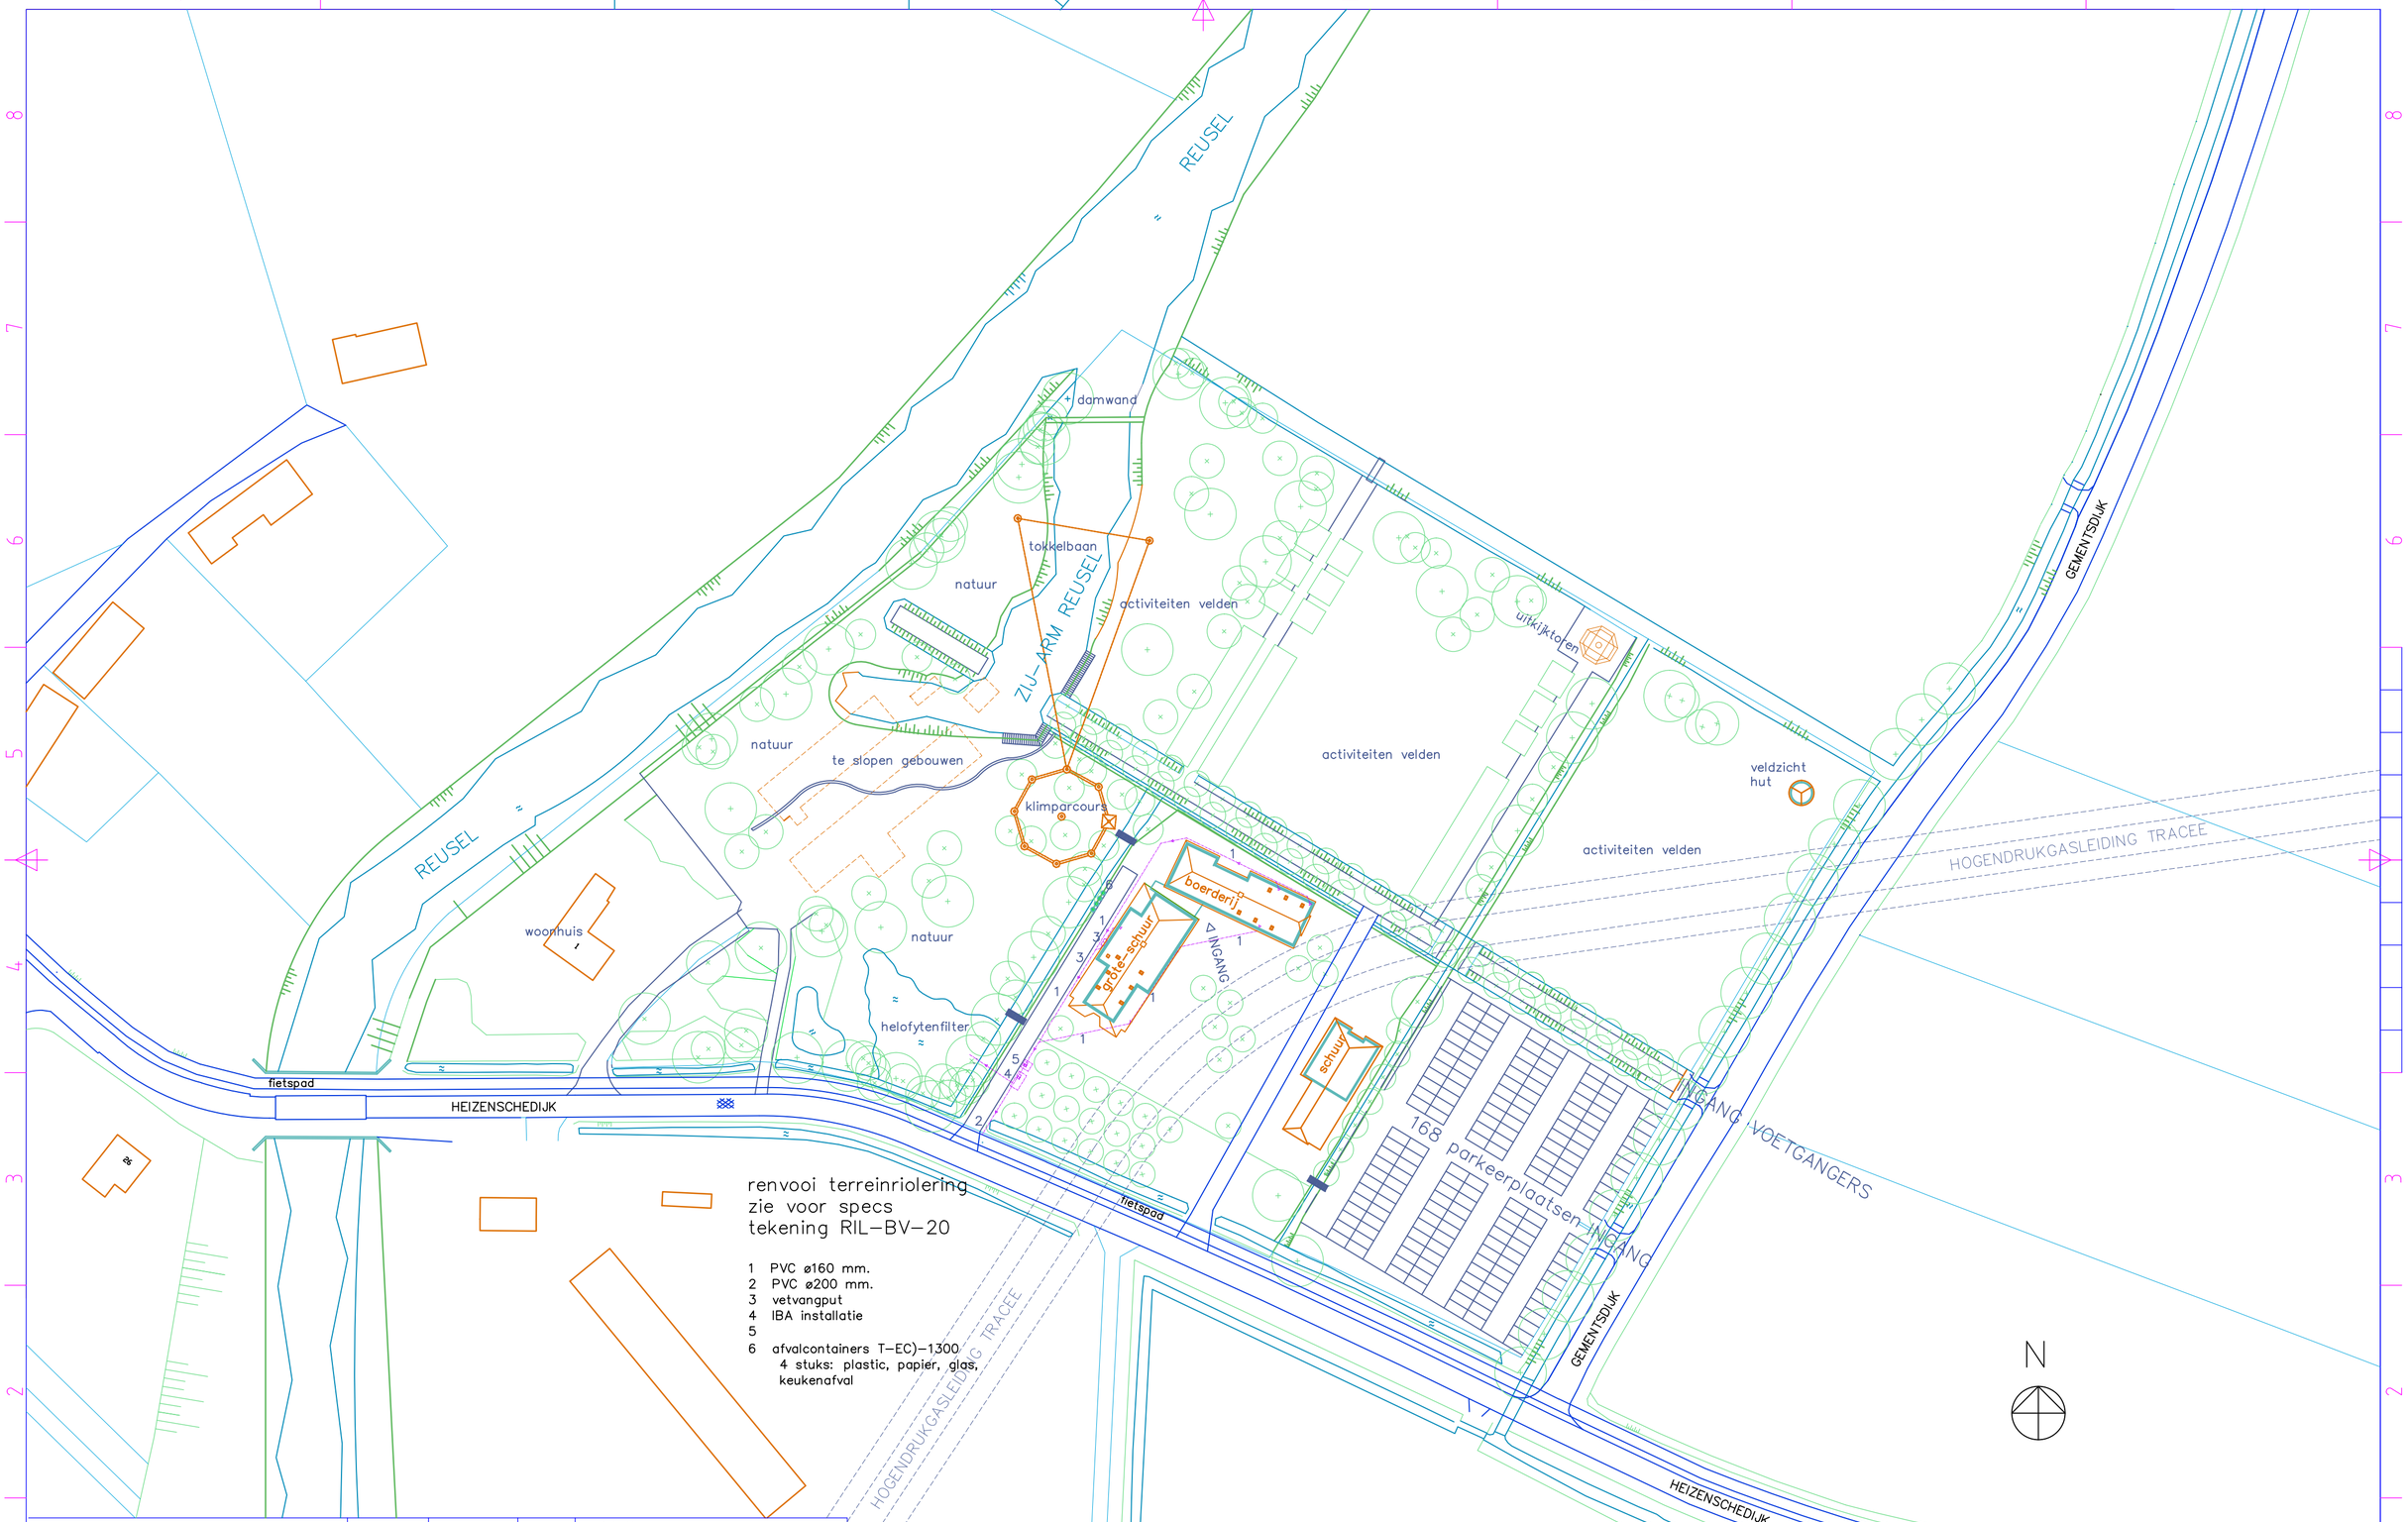

renvooi terreinriolering
zie voor specs
tekening RIL-BV-20

1 PVC ø160 mm.
2 PVC ø200 mm.
3 vetvangput
4 IBA installatie
5
6 afvalcontainers T-EC)-1,300
4 stuks: plastic, papier, glas,
keukenafval

kadastrale gemeente : Moergestel
sectie : F
nummer : 00333
plaatselijk bekend : Heinzensedijk 1
5066 PL
Moergestel

gesteldheid : na bouw te slopen gebouwen

ir. Eric van der Stoep
Architect

Stille Wille 32
5091 WB Oost-,West- en Middelbeers
telefoon: 06-22851806
ericvanderstoep@kpnmail.nl

Filenaam	Datum	Schaal
ALGM.DWG	18-NOVEMBER-2015	1:1000

SITUATIE

BOUWVOORBEREIDING

Projectnr.	Blad	Tekening nummer
12-GM-01	1	SIT-BV-01

Opdrachtgever

De Reuselhoeve

Heizenschedijk 1
5066 PL Moergestel
telefoon: 013 5136031

A2