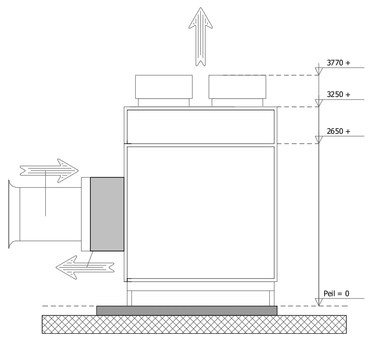

Principe doorsnede / aanzicht warmtewisselaar
1:50

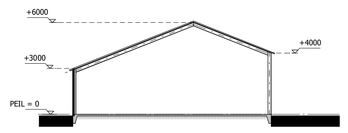

Gebouw 1

Gebouw 2

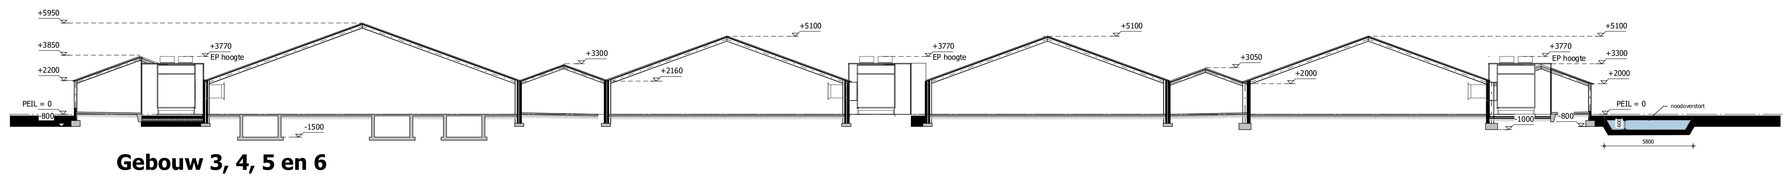

Gebouw 3, 4, 5 en 6

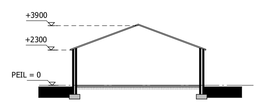

Gebouw 7

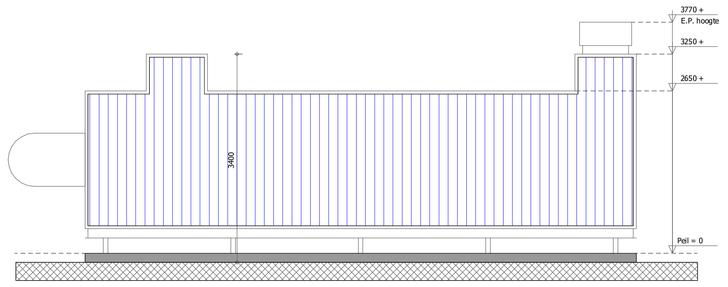

Principe aanzicht warmtewisselaar
1:50

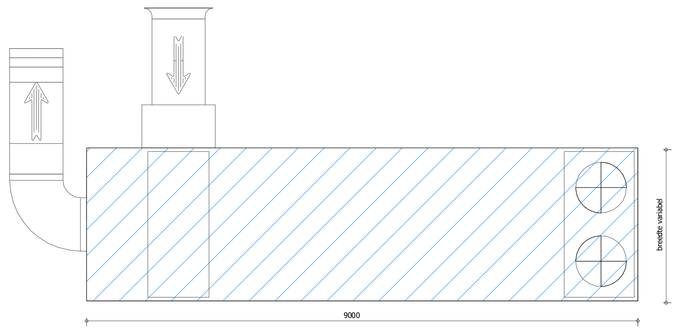

Principe bovenaanzicht warmtewisselaar
1:50

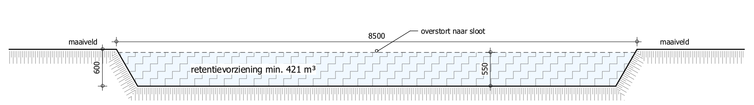

DOORSNEDE RETENTIEVOORZIENING 1:50

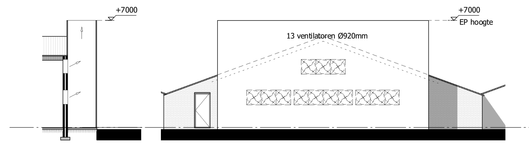

Principe stuwbak stal 3

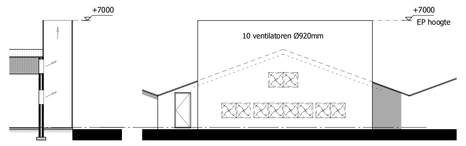

Principe stuwbak stal 4 t/m 6

BEDRIJFSOVERZICHT / AANTAL DIERPLAATSEN

Gebouw	Omschrijving	vleeskuikens			Vaste meetopslag
GEBOUW 3	pluimvee stal	28.664	OF	41.200 stuks	60 m3
GEBOUW 4	pluimvee stal	21.912	OF	31.400 stuks	45 m3
GEBOUW 5	pluimvee stal	21.912	OF	31.400 stuks	45 m3
GEBOUW 6	pluimvee stal	21.912	OF	31.400 stuks	45 m3
TOTAAL		94.400	OF	135.240 stuks	195 m3

SYSTEEMNUMMERS

STAL NR	BWL NUMMER	SOORT
3 t/m 6	BWL 2010.13.V7	vleeskuikens
3 t/m 6	BWL 2020.03.V2	vleeskuikens
3 t/m 6	BWL 2021.01	vleeskuikens

MOTOREN EN DERGELIJKE

NR.	AANTAL	OMSCHRIJVING	CAPACITEIT
1	1	knaapparaat	4,50 kW
2	1	slijptol	1,00 kW
3	1	slijpmachine	0,50 kW
4	1	boormachine	0,70 kW
5	1	compressor	1,10 kW
6	1	elektrisch handgereedschap	9,00 kW
7	1	afgewerkte olie (in lekbak)	60 ltr
8	1	smeerolie (in lekbak)	60 ltr
9	1	dieseltank (in lekbak)	600 ltr
10	1	dubbelwandige HBO tank	1200 ltr
11	1	tractor	45,00 kW
12	12	heteluchtkanon	80,00 kW
13	2	voerweger	3,00 kW
14	23	voervijzel	1,00 kW
15	1	voersilo	10 ton
16	2	voersilo	12 ton
17	3	voersilo	18 ton
18	1	gasmeter	
19	1	beregeningspomp	7,50 kW
20	8	circulatieventilator	0,40 kW
21	1	opslag bestrijdingsmiddelen (in kast)	50,00 kg/ltr
22	1	kadaverkoeling (R134A)	0,50 kW
23	1	medicijnen (in kast)	25,00 kg/ltr
24	1	reinigingsmiddelen (in kast)	100,00 kg/ltr
25	1	afvalcontainer	250,00 ltr
26	1	opslag oud ijzer	50,00 kg
27	1	hogedrukreiniger	5,00 kW
28	1	opslag oud papier	25,00 kg/ltr
29	20	circulatieventilator	1,50 kW
30	12	circulatieventilator	1,50 kW
31	1	noodstroom aggregaat	80,00 kW
32	1	ondergrondse kadaveraanbiedplaats	1,50 kW
33	3	hygiënevoorzieningen	
34	1	douche	

VENTILATOREN

Nummer	Aantal	Omschrijving	Capaciteit
V1	43	ventilator Ø920mm	1,033 kW
V2	6	ventilator Ø920mm	1,033 kW
V3	2	ventilator Ø920mm	1,85 kW

symbool voor ventilator (verticaal)
symbool voor ventilator (horizontaal)
symbool voor motor
erfverharding
schone weg
vuile weg
SB 9 ltr — sproeischuimblusser voor brandklasse A en B vgs NEN 2559 vermelding van inhoud in ltr

OPPERVLAKTE BEBOUWING

OMSCHRIJVING	OPPERVLAKTE
bestaande dakoppervlakte	7357.0 m²
toename akoppervlakte (uitbreiding stallen)	1500.0 m²
toename akoppervlakte (uitlopen)	1849.0 m²
TOTAAL	10706.0 m²

OPPERVLAKTE ERFVERHARDING

OMSCHRIJVING	OPPERVLAKTE
bestaande erfverharding	3780.0 m²
afname erfverharding	-461.0 m²
TOTAAL	3319.0 m²

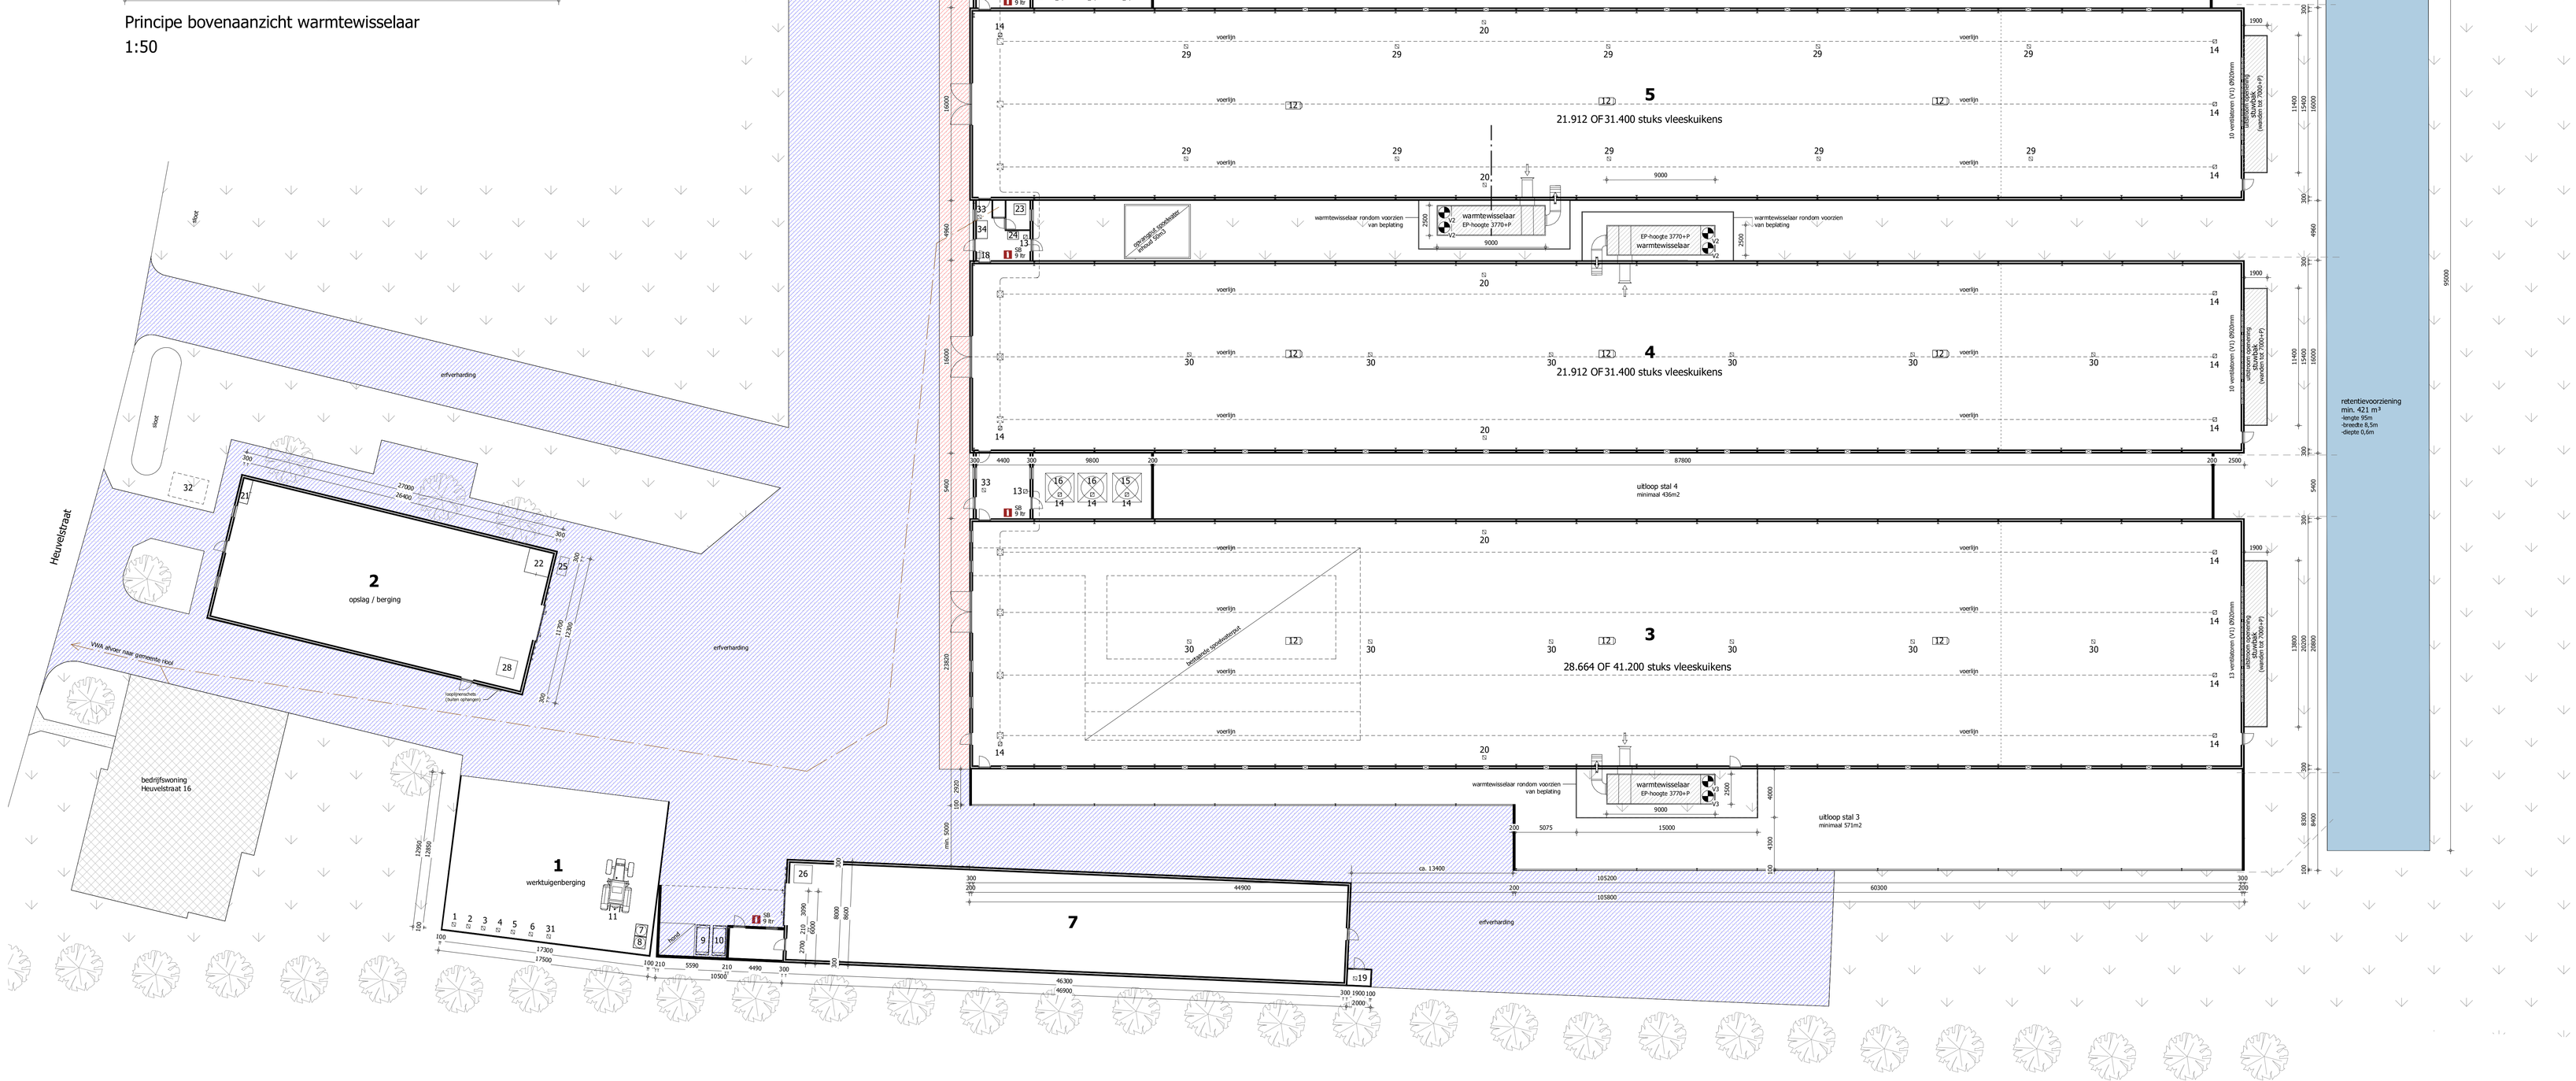

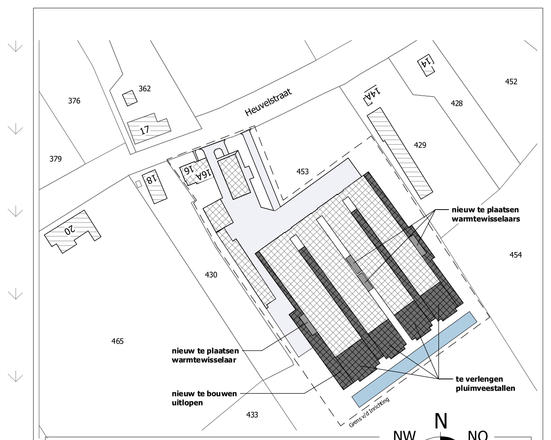

SITUATIE
Kadastrale gemeente: Oisterwijk
Sectie/nummer(s): L - 453
Schaal: 1:2000

© VAN DUN ADVIES BV

VAN DUN ADVIES
partner in het buitengebied
Vestiging Gilze
T. 013 5199458
Vestiging Someren
T. 0493 745015
info@vandunadvies.nl
www.vandunadvies.nl

PROJECTNUMMER	TEKENAAR	DATUM
96555.EA033	MB	04-04-2022
TEKENING	SCHAAL	WIJZIGINGEN
Milieuvergunning	1:200	1e 19-01-2023
	BLAD	2e 24-01-2023
	1-01	3e 11-05-2023
		4e 22-05-2023
ONDERWERP		
Uitbreiding pluimveestallen + uitlopen aan de Heuvelstraat 16 Moergestel		