


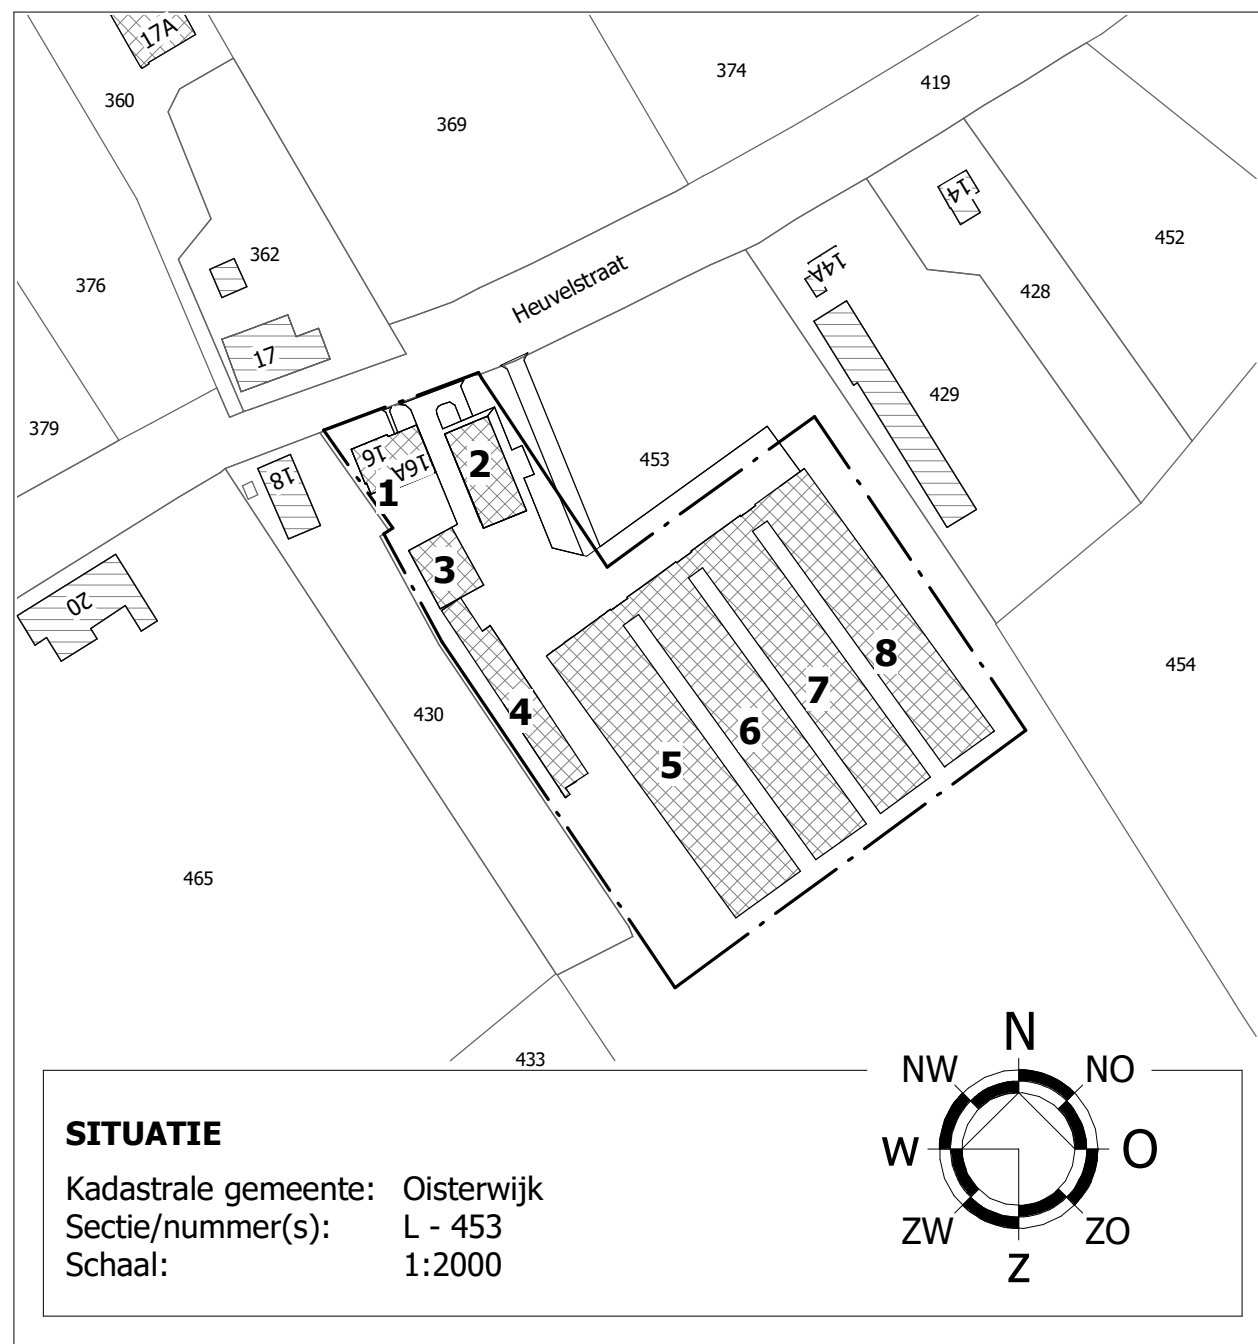


Bestaand bouwvlak = 1.50.00 Ha

Renvooi

-  = Bestaande bebouwing
-  = Nieuwe bebouwing
-  = Nieuw te plaatsen warmtewisselaars
-  = Erfverharding
-  = Bouwvlak
-  = Retentievoorziening
-  = Groenvoorziening (1500m²)

Legenda

- 1: woonhuis
- 2: opslag / berging
- 3: werktuigenberging
- 4: opslag / berging
- 5: slachtkuikenstal
- 6: slachtkuikenstal
- 7: slachtkuikenstal
- 8: slachtkuikenstal

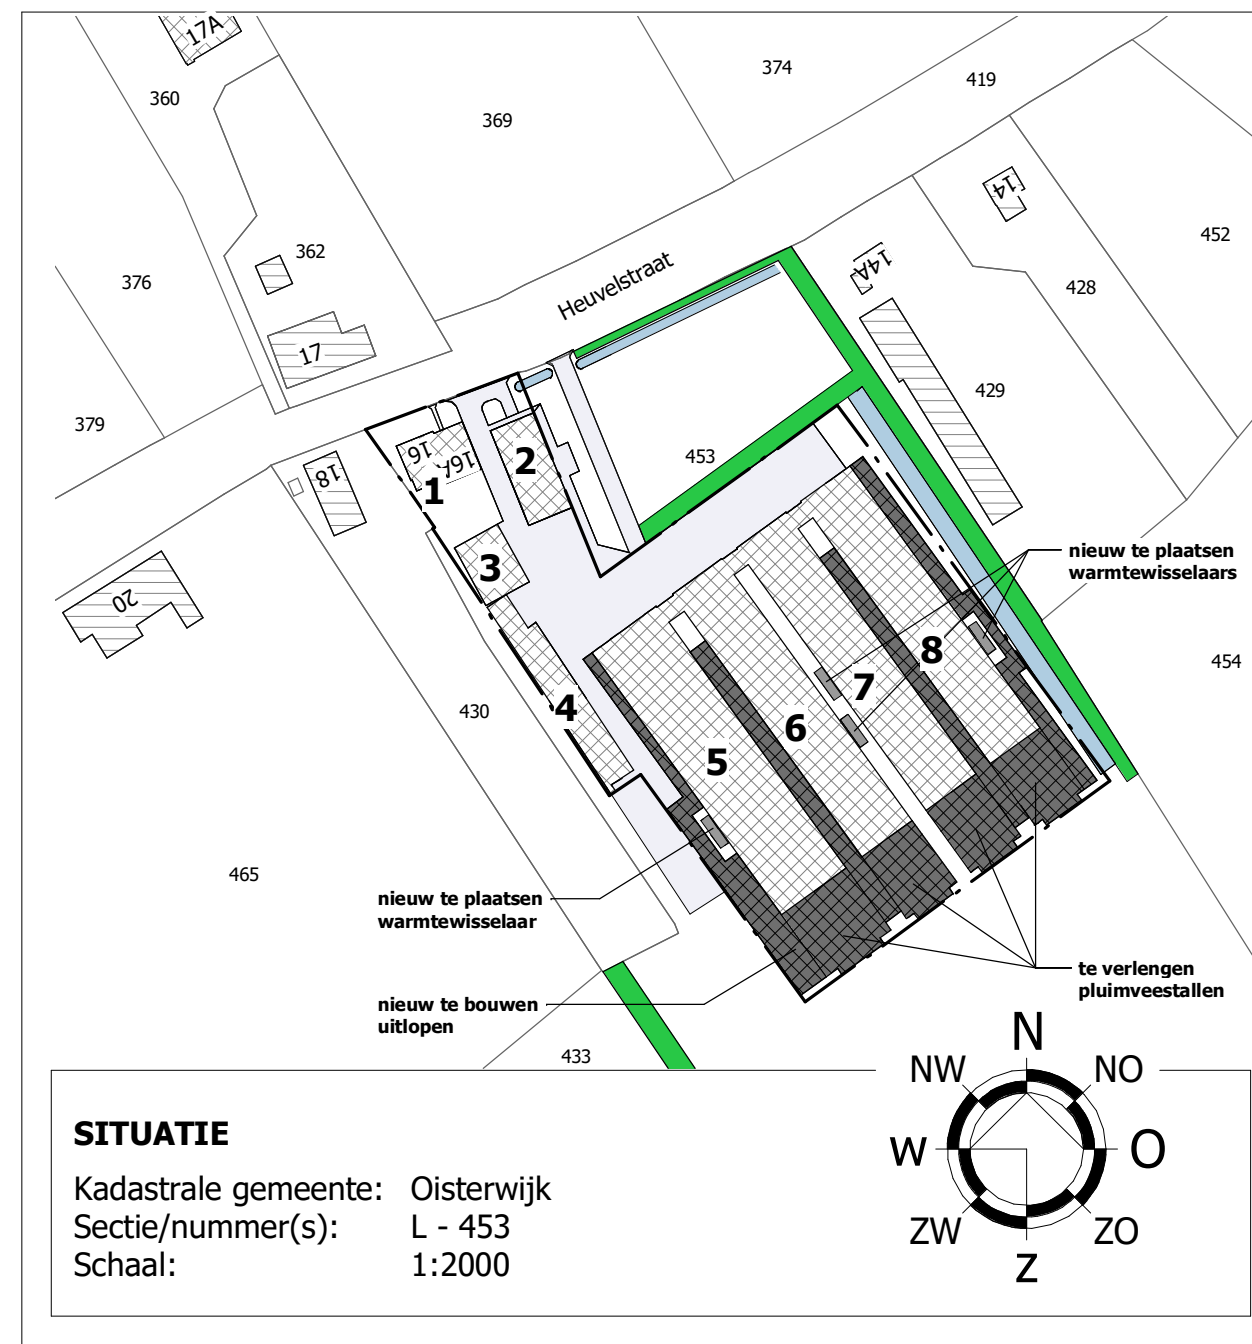

Gewenst bouwvlak = 1.50.00 Ha

© VAN DUN ADVIES BV



Vestiging Gilze

T. 013 5199458

Vestiging Someren

T. 0493 745015

info@vandunadvies.nl
 www.vandunadvies.nl

PROJECTNUMMER
 96555.EA033

TEKENING
 Bouwvlak

ONDERWERP
 Agrarisch bedrijf aan de Heuvelstraat 16 Moergestel

TEKENAAR
 JW

SCHAAL
 1:2000

BLAD
 2-02

DATUM
 04-04-2022

WIJZIGINGEN

1^e

2^e

3^e

4^e