


Westgevel blok A

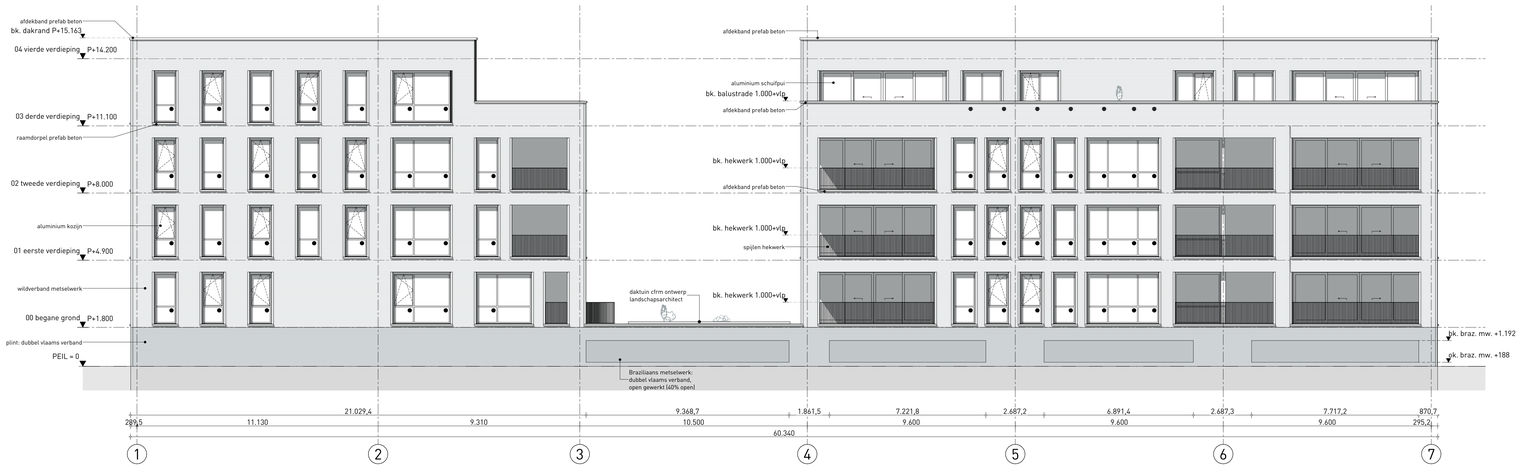


Westgevel blok B

Noordgevel blok A




Oostgevel blok B




Oostgevel blok A

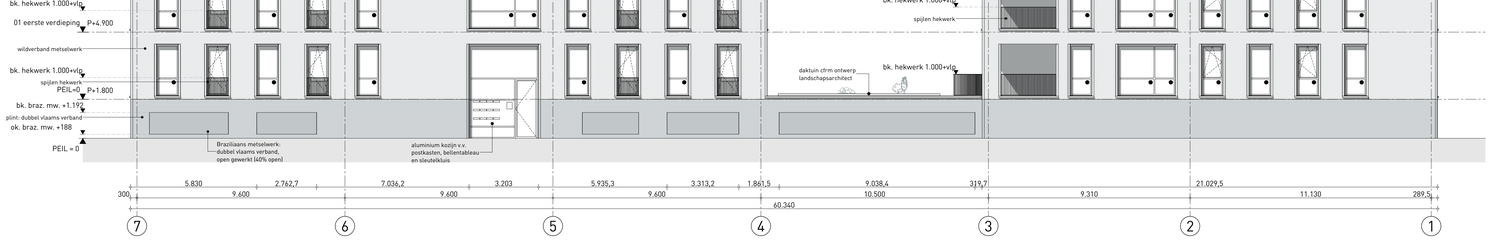


Zuidgevel blok B




Zuidgevel blok A

Noordgevel blok B

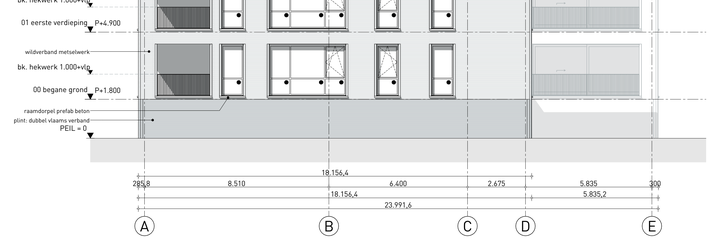RENVOOI

● doorvalveilige beglazing cf. NEN 6072

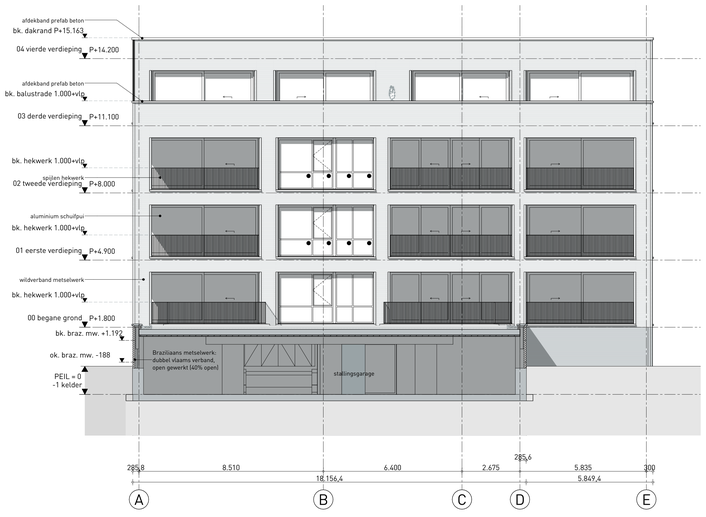aanvraag omgevingsvergunning

| | | | |
|---|---|---|---|
| project | KVL Koopappartementen Oisterwijk | tekn. | D200 |
| fase | DO | datum | 14-06-2021 |
| opdrachtgever | [redacted] | schaal | 1:100 |
| | | formaat | A0 |
| omschrijving | Gevels | | |