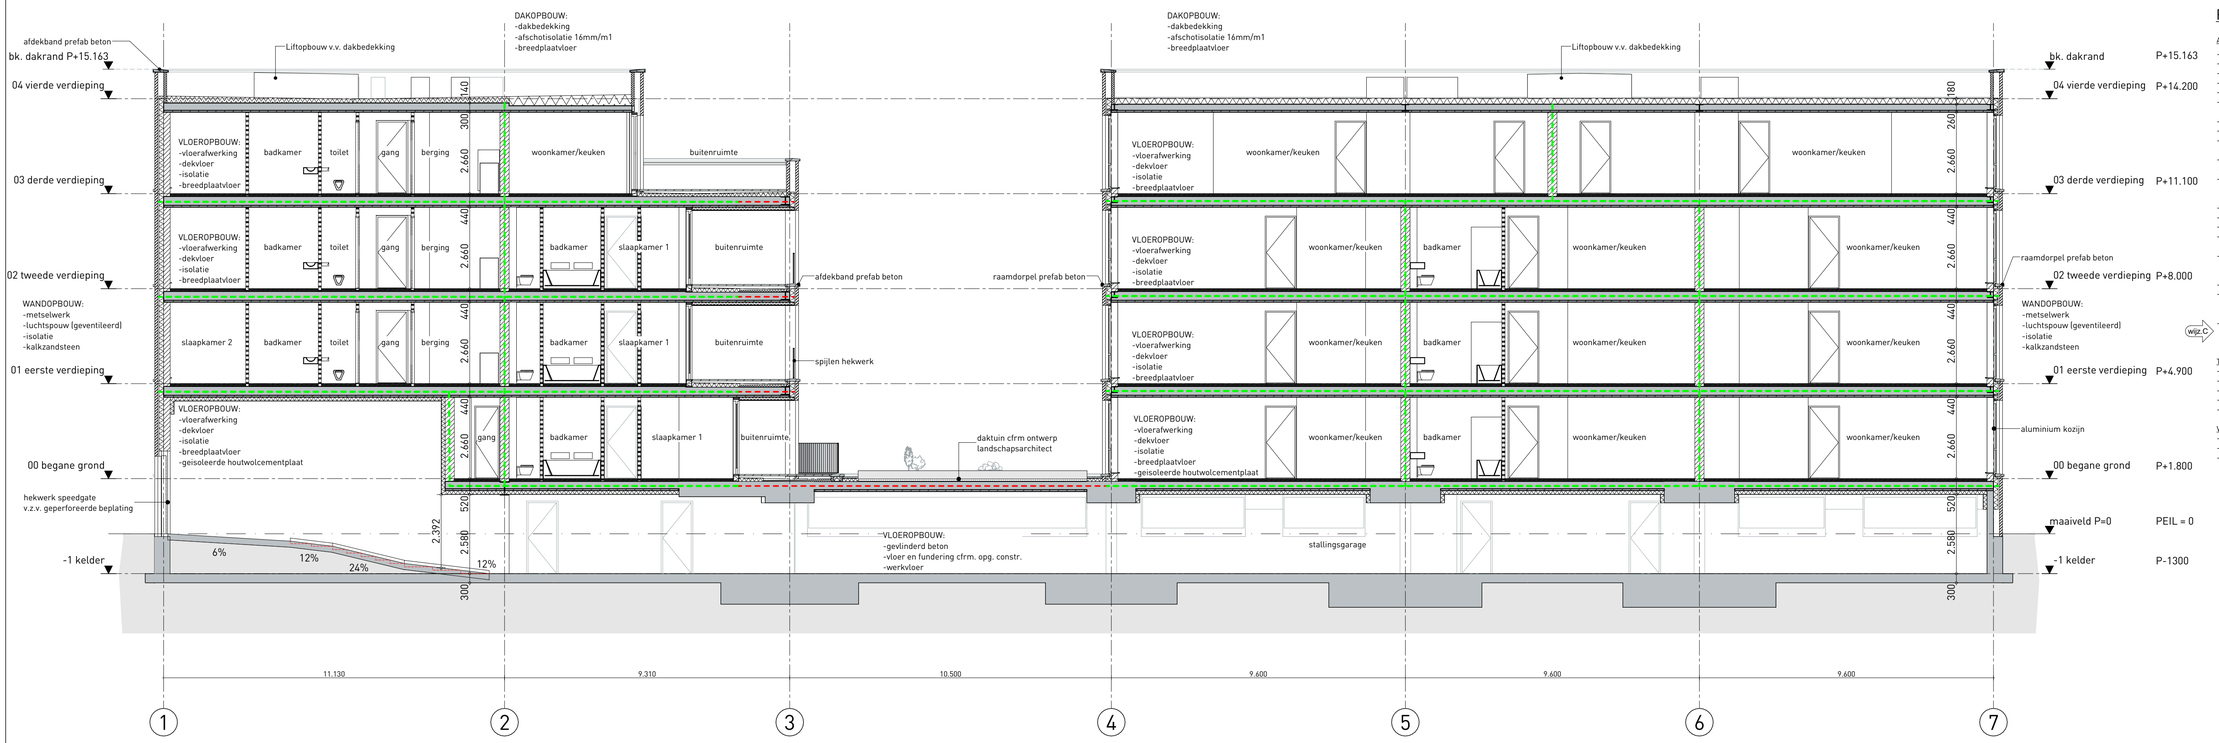

Doorsnede A

Doorsnede B

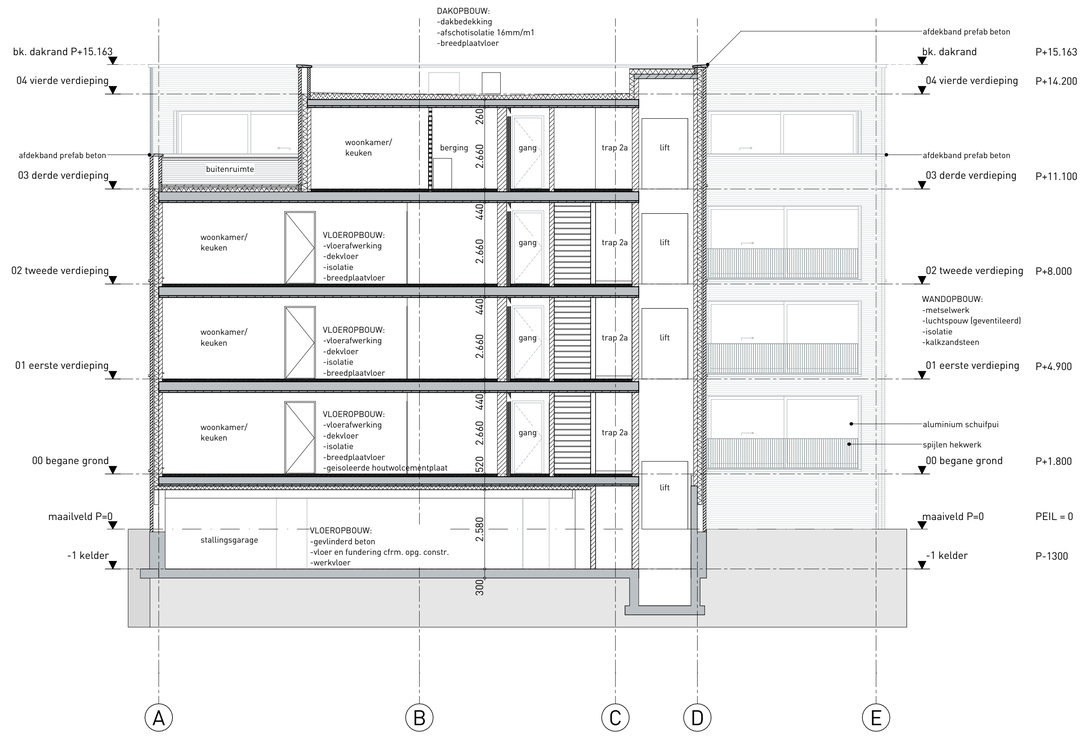

Doorsnede C

RENVOOI ALGEMEEN

ALGEMEEN BOUWEN VOLGENS HET BOUWBESLUIT

- EPC maatregelen cf. opgave adviseur
- Technische installaties W/E cf. opgave adviseur
- Constructieve gegevens/berekeningen cf. opgave constructeur
- Noodoverstorten conform opgave constructeur
- Nutsvoorzieningen i.o.m. nutsbedrijven
- vrije doorgang kozijnen minimaal 850x2300 mm
  (muv. meterkasten en overige niet relevante kozijnen, tenzij anders aangegeven)
- Doorvalveilig glas volgens NEN-EN 1990, NEN-EN 1991 en NEN 2608
- Beglazing volgens NEN 3569
- Vloerafscheiding bij een valhoogte onder de 13m minimaal 1000mm hoog, bij een te openen raam minimaal 850mm hoog
- Ramen tot op de vloer dienen in kiepstand zodanig te worden begrensd dat er tot 700+vlp geen kindervoetje (50mm) tussen geplaatst kan worden
- Beweegbare constructieonderdelen in de uitwendige scheidingsconstructie bereikbaar conform NEN 5087 uitvoeren met een minimale inbraakwerendheidsklasse 2 conform NEN 5096
- Aanlijnvoorzieningen aanbrengen op het dak conform richtlijnen
- Geluidwering en akoestiek conform opgave akoestisch adviseur
- Wering van vocht conform bouwbesluit afdeling 3.5
- Wateropname van wandafwerking van een toilet en badkamer conform bouwbesluit art 3.23
- Uitwendige scheidings constructie heeft geen openingen breder dan 10mm ter voorkomen van het binnendringen van ratten en muizen
  (bij open stootvoegen worden roosters of dergelijke aangebracht)
- Afwerking volgens kleur-, materiaal- en afwerkstaat
- Ter beperking van het ontwikkelen van brand en rook, dienen de toegepaste materialen minimaal te voldoen aan de in artikel 2.66 van het bouwbesluit gestelde eisen.
  E.e.a. bepaald cf. NEN-EN 13501-1.
- Ter beperking van de uitbreiding van brand en de verspreiding van rook, dienen de toegepaste materialen te voldoen aan de gestelde eisen in artikel in artikel 2.94.
  E.e.a. bepaald cf. NEN 608 en NEN 6075.

TRAPPENHUIZEN

- Trappen optrede = 182,4 mm en aantrede = 220 mm minimale trapbreedte min. = 800mm
- Wanden en plafonds moeten voldoen aan brandklasse B en rookklasse s2
- Luchtverversing trappenhuizen 0.5l/s/m² en liften 3.2l/s/m²
- Algemene noodverlichting vluchtwegen en liften conform NEN 1838
- Vluchtroute aanduiding conform NEN 3011 en artikelen 5.2 t/m 5.6 van NEN-EN 1838

VENTILATIE

- Positionering en capaciteit ventilatieroosters volgens tekeningen en berekeningen
- Waar nodig onderzijde van de deur vrij houden van vloer t.b.v. ventilatie
- Ventilatie meterkast volgens NEN 2768

RENVOOI BOUWKUNDIG

- gevelsteen metselwerk
- kalkzandsteen
- lichte scheidingswand
- isolatie
- mst wand
- prefab beton
- ihwg beton

aanvraag omgevingsvergunning

project: KVL Koopappartementen Oisterwijk	projectnr.: [redacted]	tekenr.: D300	
	fase: DO	datum: 14-06-2021	
opdrachtgever: [redacted]	schaal: 1:100	[redacted]	
	formaat: A1		
omschrijving: Doorsneden			

[redacted]

DIERREN DIERRIX

EAU