


omschrijving	formaat	schaal	datum	wijz. code	wijz. datum	status
H01	A3	1:5	14-06-2021			aanvraag omgevingsvergunning
H02	A3	1:5	14-06-2021			aanvraag omgevingsvergunning
H03	A3	1:5	14-06-2021			aanvraag omgevingsvergunning
H04	A3	1:5	14-06-2021			aanvraag omgevingsvergunning
H05	A3	1:5	14-06-2021			aanvraag omgevingsvergunning
H06	A3	1:5	14-06-2021			aanvraag omgevingsvergunning
H07	A3	1:5	14-06-2021			aanvraag omgevingsvergunning
V01	A3	1:5	14-06-2021			aanvraag omgevingsvergunning
V02	A3	1:5	14-06-2021			aanvraag omgevingsvergunning
V03	A3	1:5	14-06-2021			aanvraag omgevingsvergunning
V04	A3	1:5	14-06-2021			aanvraag omgevingsvergunning
V05	A3	1:5	14-06-2021			aanvraag omgevingsvergunning
V06	A3	1:5	14-06-2021			aanvraag omgevingsvergunning
V07	A3	1:5	14-06-2021	A	21-09-2021	aanvraag omgevingsvergunning
V08	A3	1:5	14-06-2021	A	21-09-2021	aanvraag omgevingsvergunning
V09	A3	1:5	21-09-2021			aanvraag omgevingsvergunning
V10 principe rioleringd...	A3	1:5	21-09-2021			aanvraag omgevingsvergunning

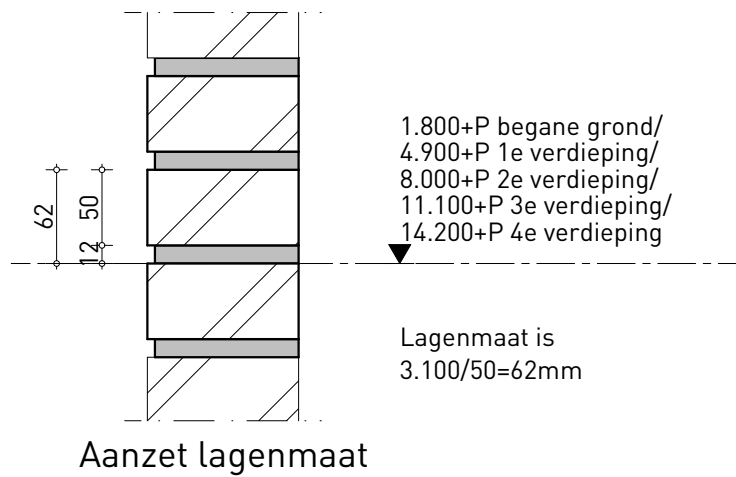

RENVOOI

- WBDB030 = weerstand tegen branddoorslag en brandoverslag van 30 minuten
- WBDB060 = weerstand tegen branddoorslag en brandoverslag van 60 minuten

Rc-waarde tenzij anders vermeld:
Wanden: Rc ≥ 4,7 m²K/W
Begane grondvloer: Rc ≥ 6,3 m²K/W
Dak: Rc ≥ 6,3 m²K/W


- Ter beperking van het ontwikkelen van brand en rook, dienen de toegepaste materialen minimaal te voldoen aan de in artikel 2.66 van het bouwbesluit gestelde eisen. E.e.a. bepaald cf. NEN-EN 13501-1.

- Ter beperking van de uitbreiding van brand en de verspreiding van rook, dienen de toegepaste materialen te voldoen aan de gestelde eisen in artikel in artikel 2.94, 2.94a en 2.94b. E.e.a. bepaald cf. NEN 608 en NEN 6075.

aanvraag omgevingsvergunning

project	projectnr.	teknr.
KVL Koopappartementen		D400
omschrijving	fase	datum
Details	DO	14-06-2021
	schaal	wijziging
	1:5	21-09-2021



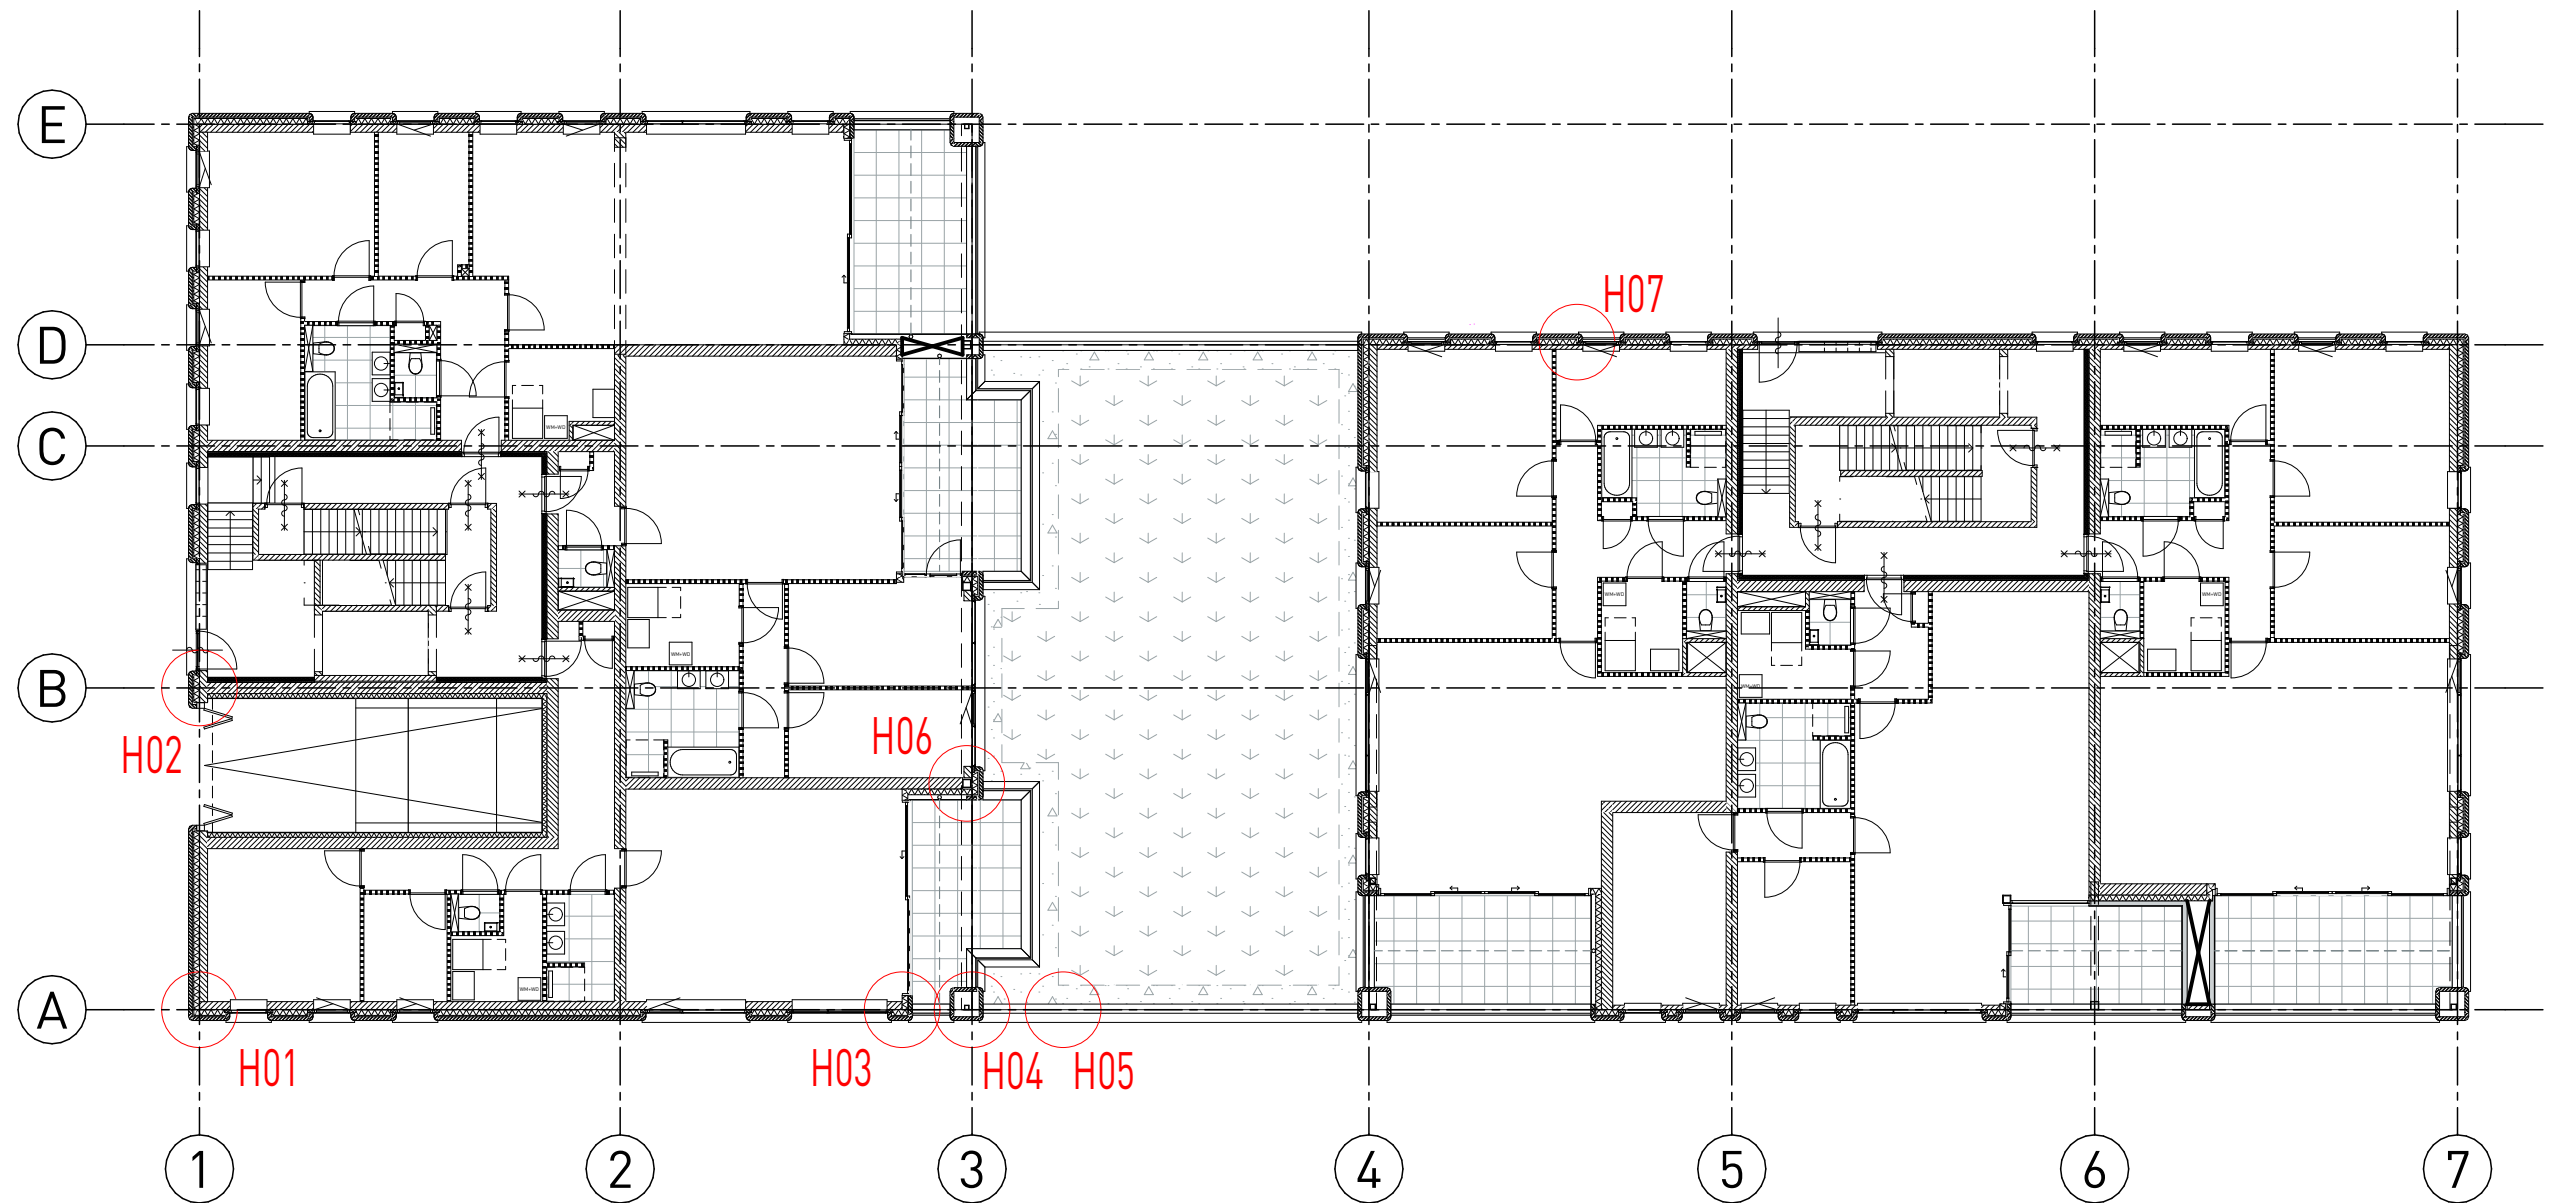

Begane grond

aanvraag omgevingsvergunning





project
KVL Koopappartementen

projectnr. [redacted] tek.nr. U400

omschrijving
Detailoverzicht horizontaal

fase DO
schaal 1:200
datum [redacted]
wijziging :



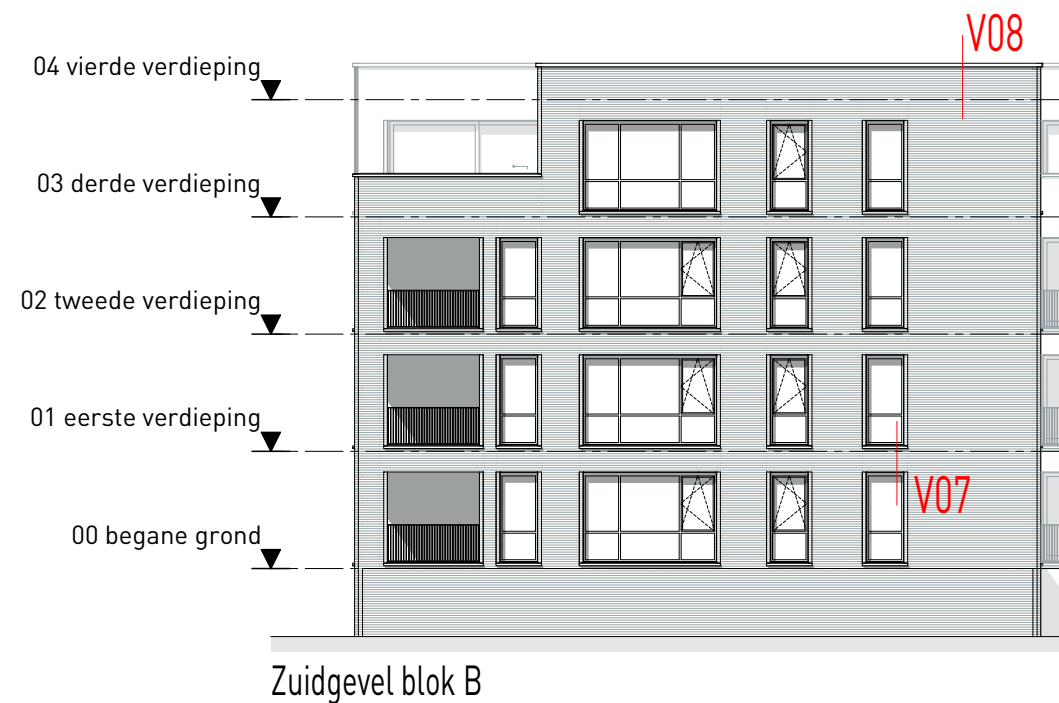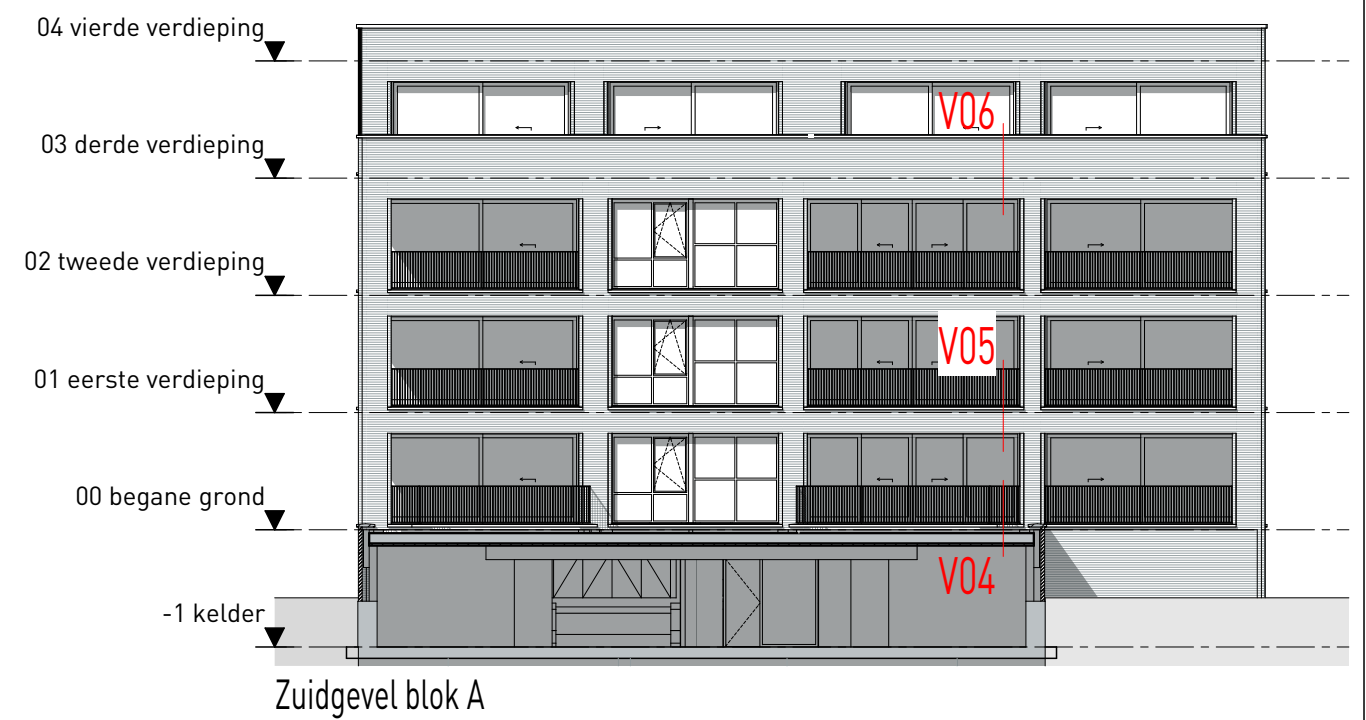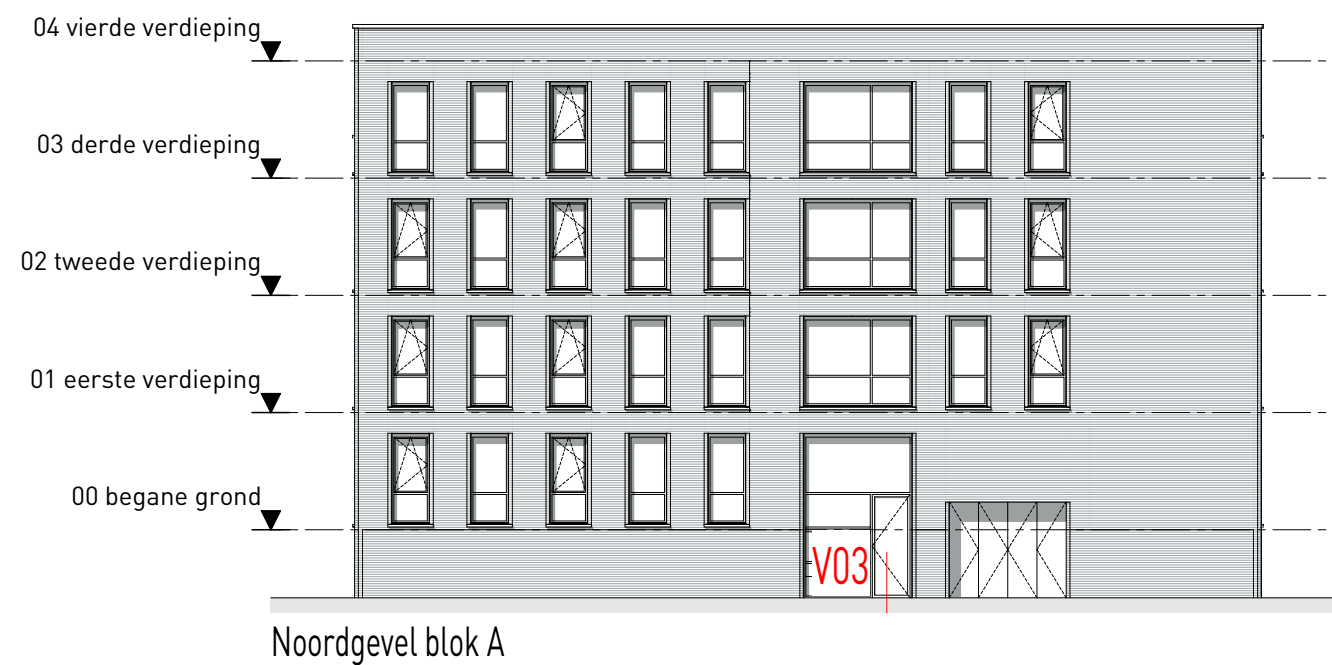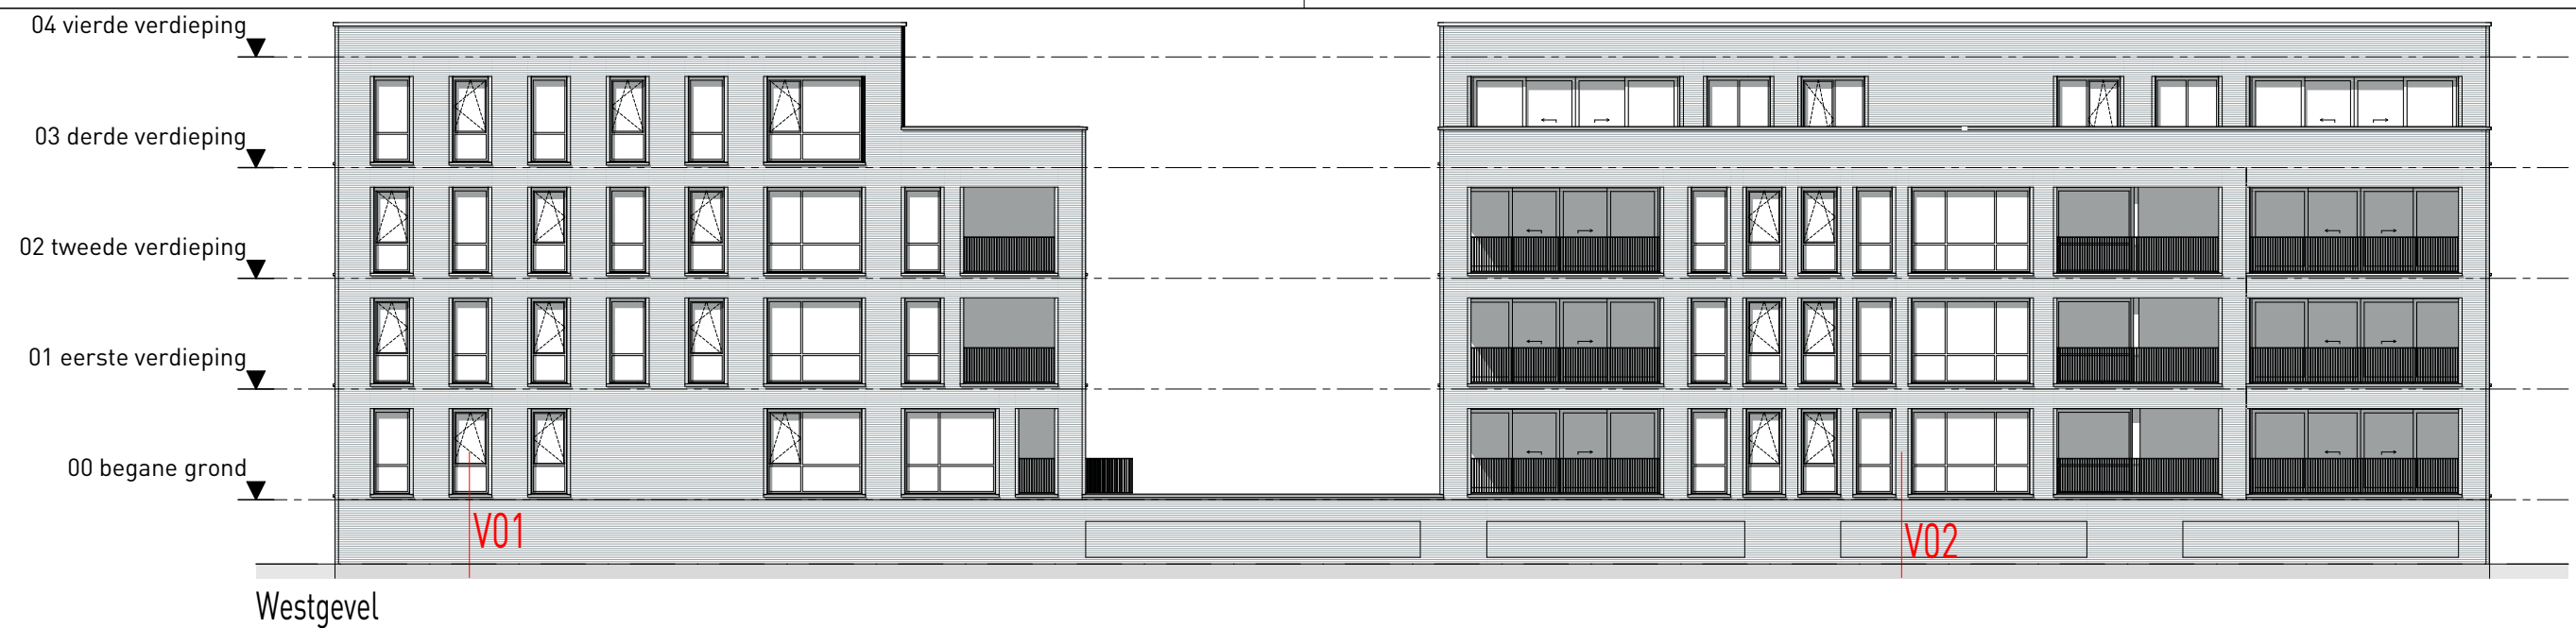

project
KVL Koopappartementen

omschrijving
Detailoverzicht verticaal


projectnr. [redacted] tek.nr. U400

fase DO datum [redacted]

schaal 1:200 wijziging :

aanvraag omgevingsvergunning



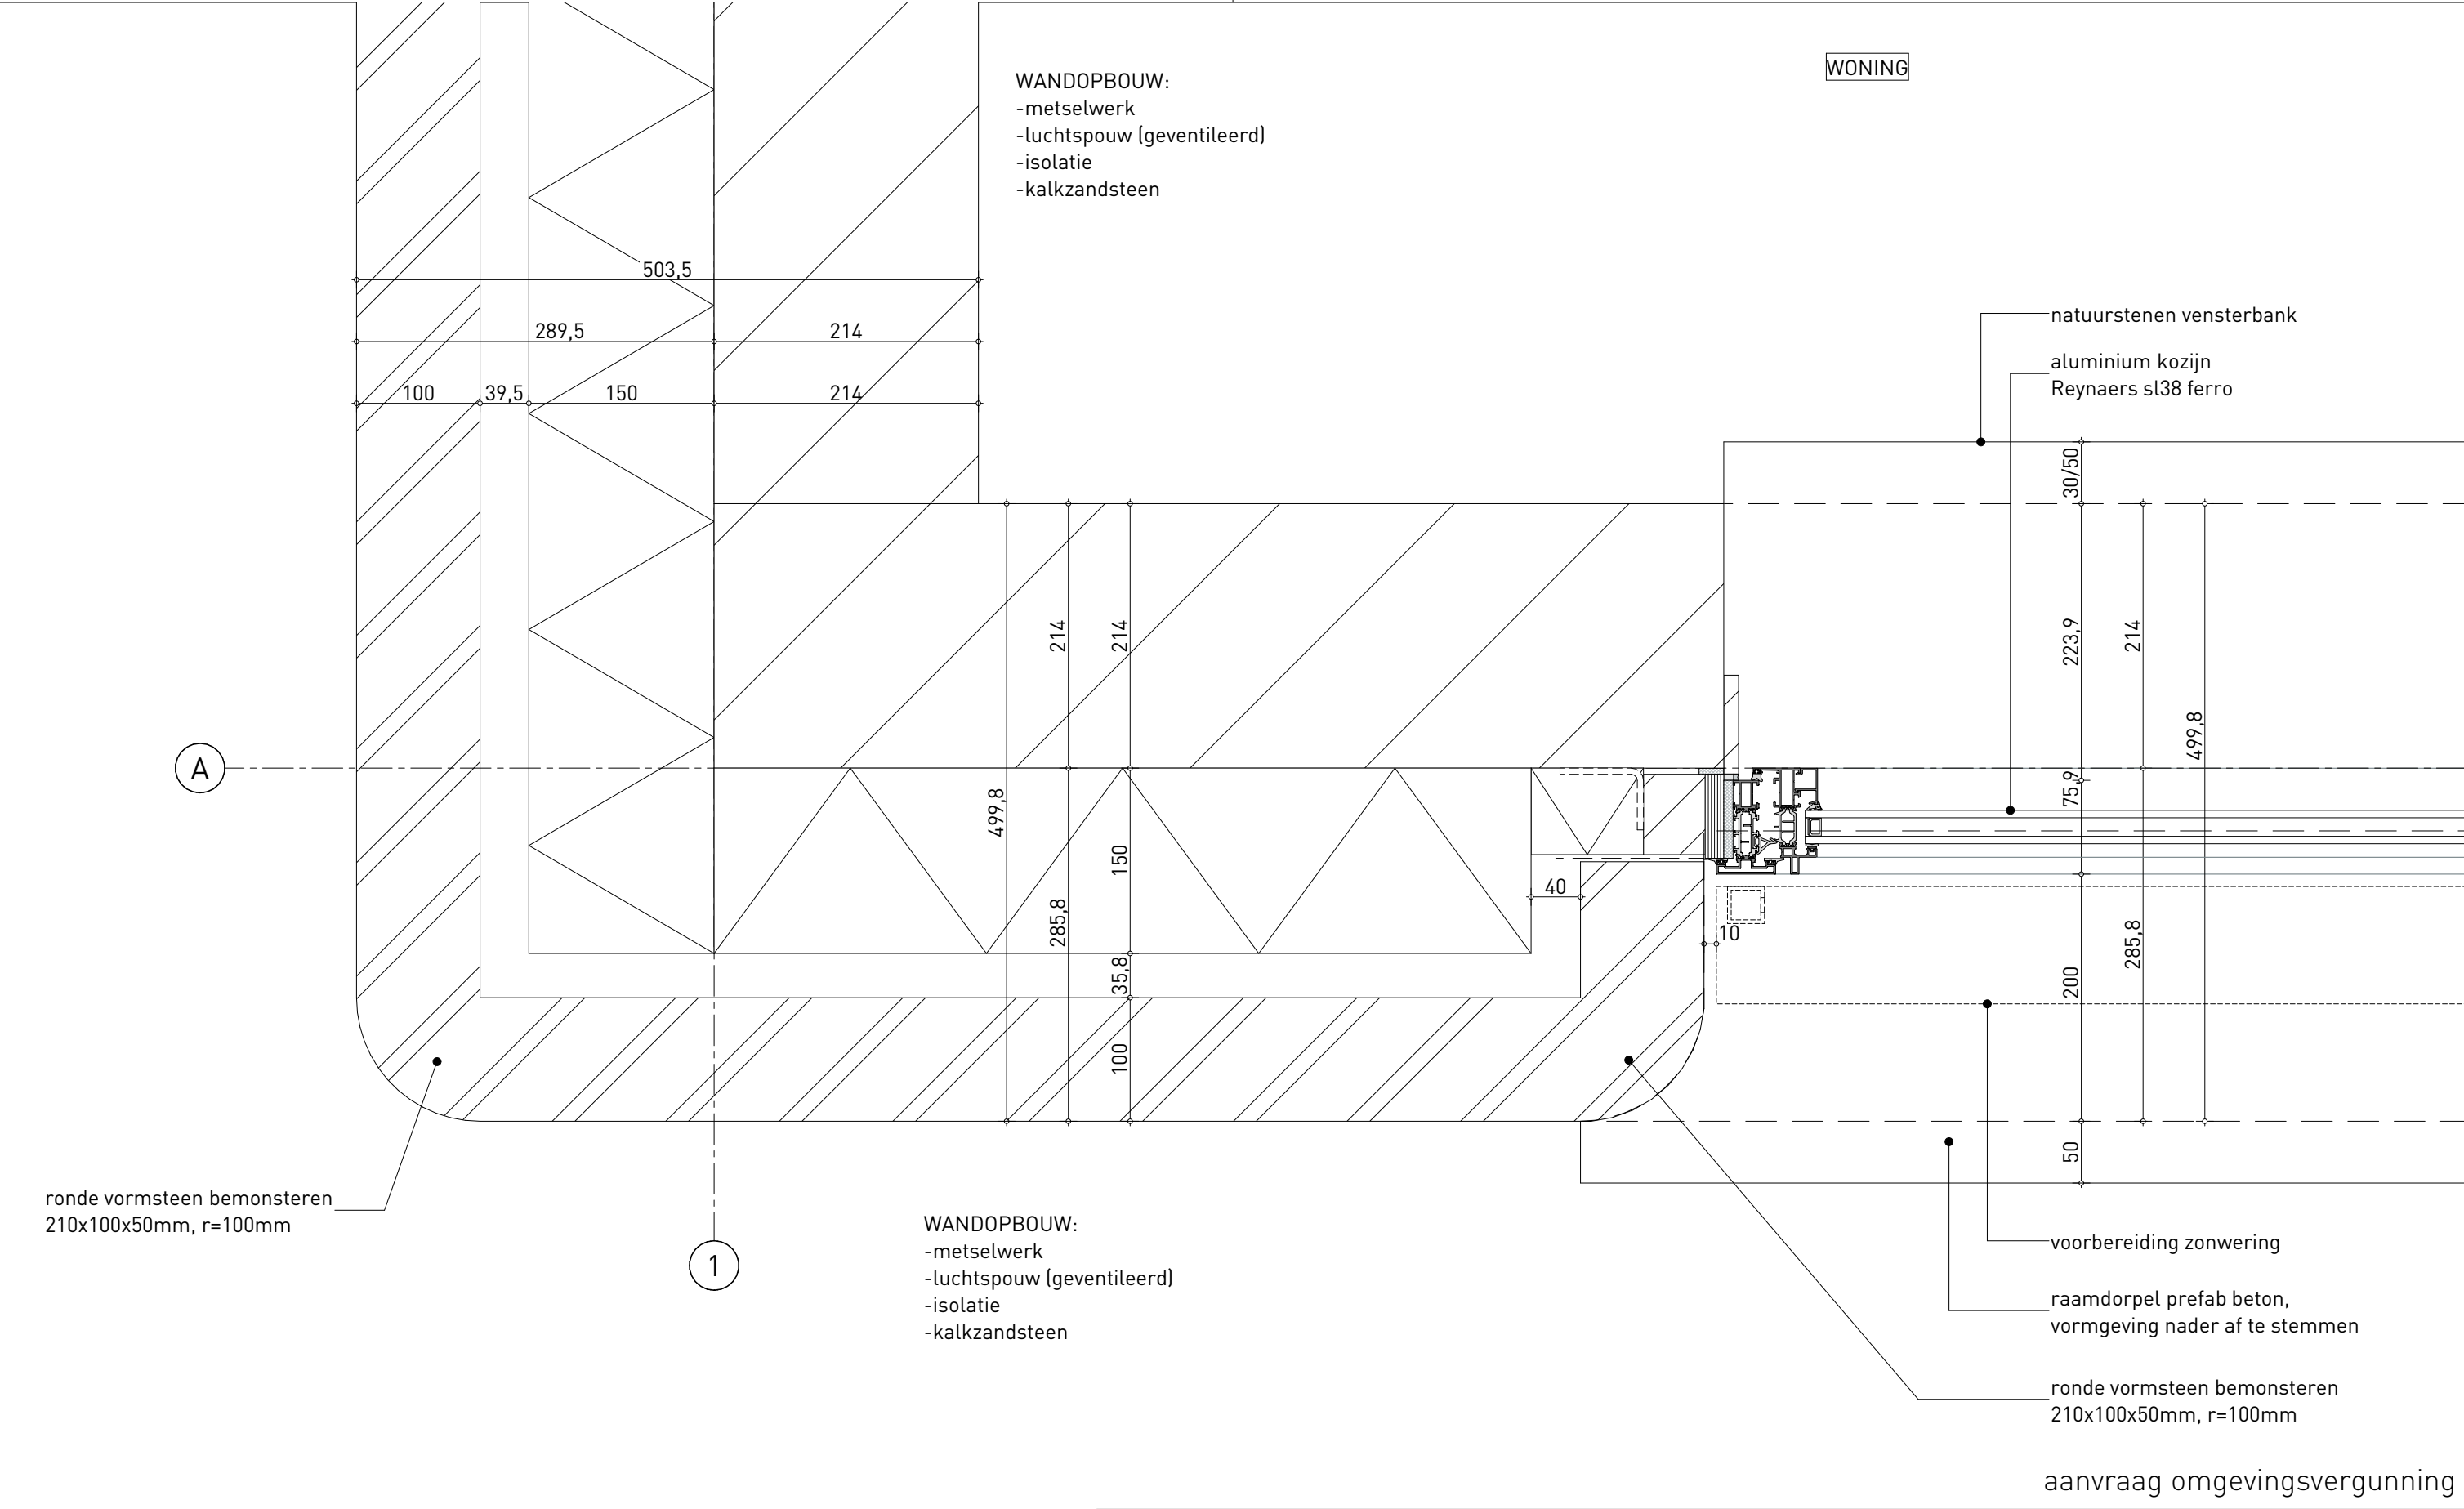

WANDOPBOUW:
- metselwerk
- luchtspouw (geventileerd)
- isolatie
- kalkzandsteen

WONING

natuurstenen vensterbank
aluminium kozijn
Reynaers sl38 ferro

ronde vormsteen bemonsteren
210x100x50mm, r=100mm

WANDOPBOUW:
- metselwerk
- luchtspouw (geventileerd)
- isolatie
- kalkzandsteen

raamdorpel prefab beton,
vormgeving nader af te stemmen

ronde vormsteen bemonsteren
210x100x50mm, r=100mm

aanvraag omgevingsvergunning

project
KVL Koopappartementen


projectnr. [redacted] tek.nr. D400

omschrijving
H01

fase DO
schaal 1:5

datum [redacted]
wijziging :



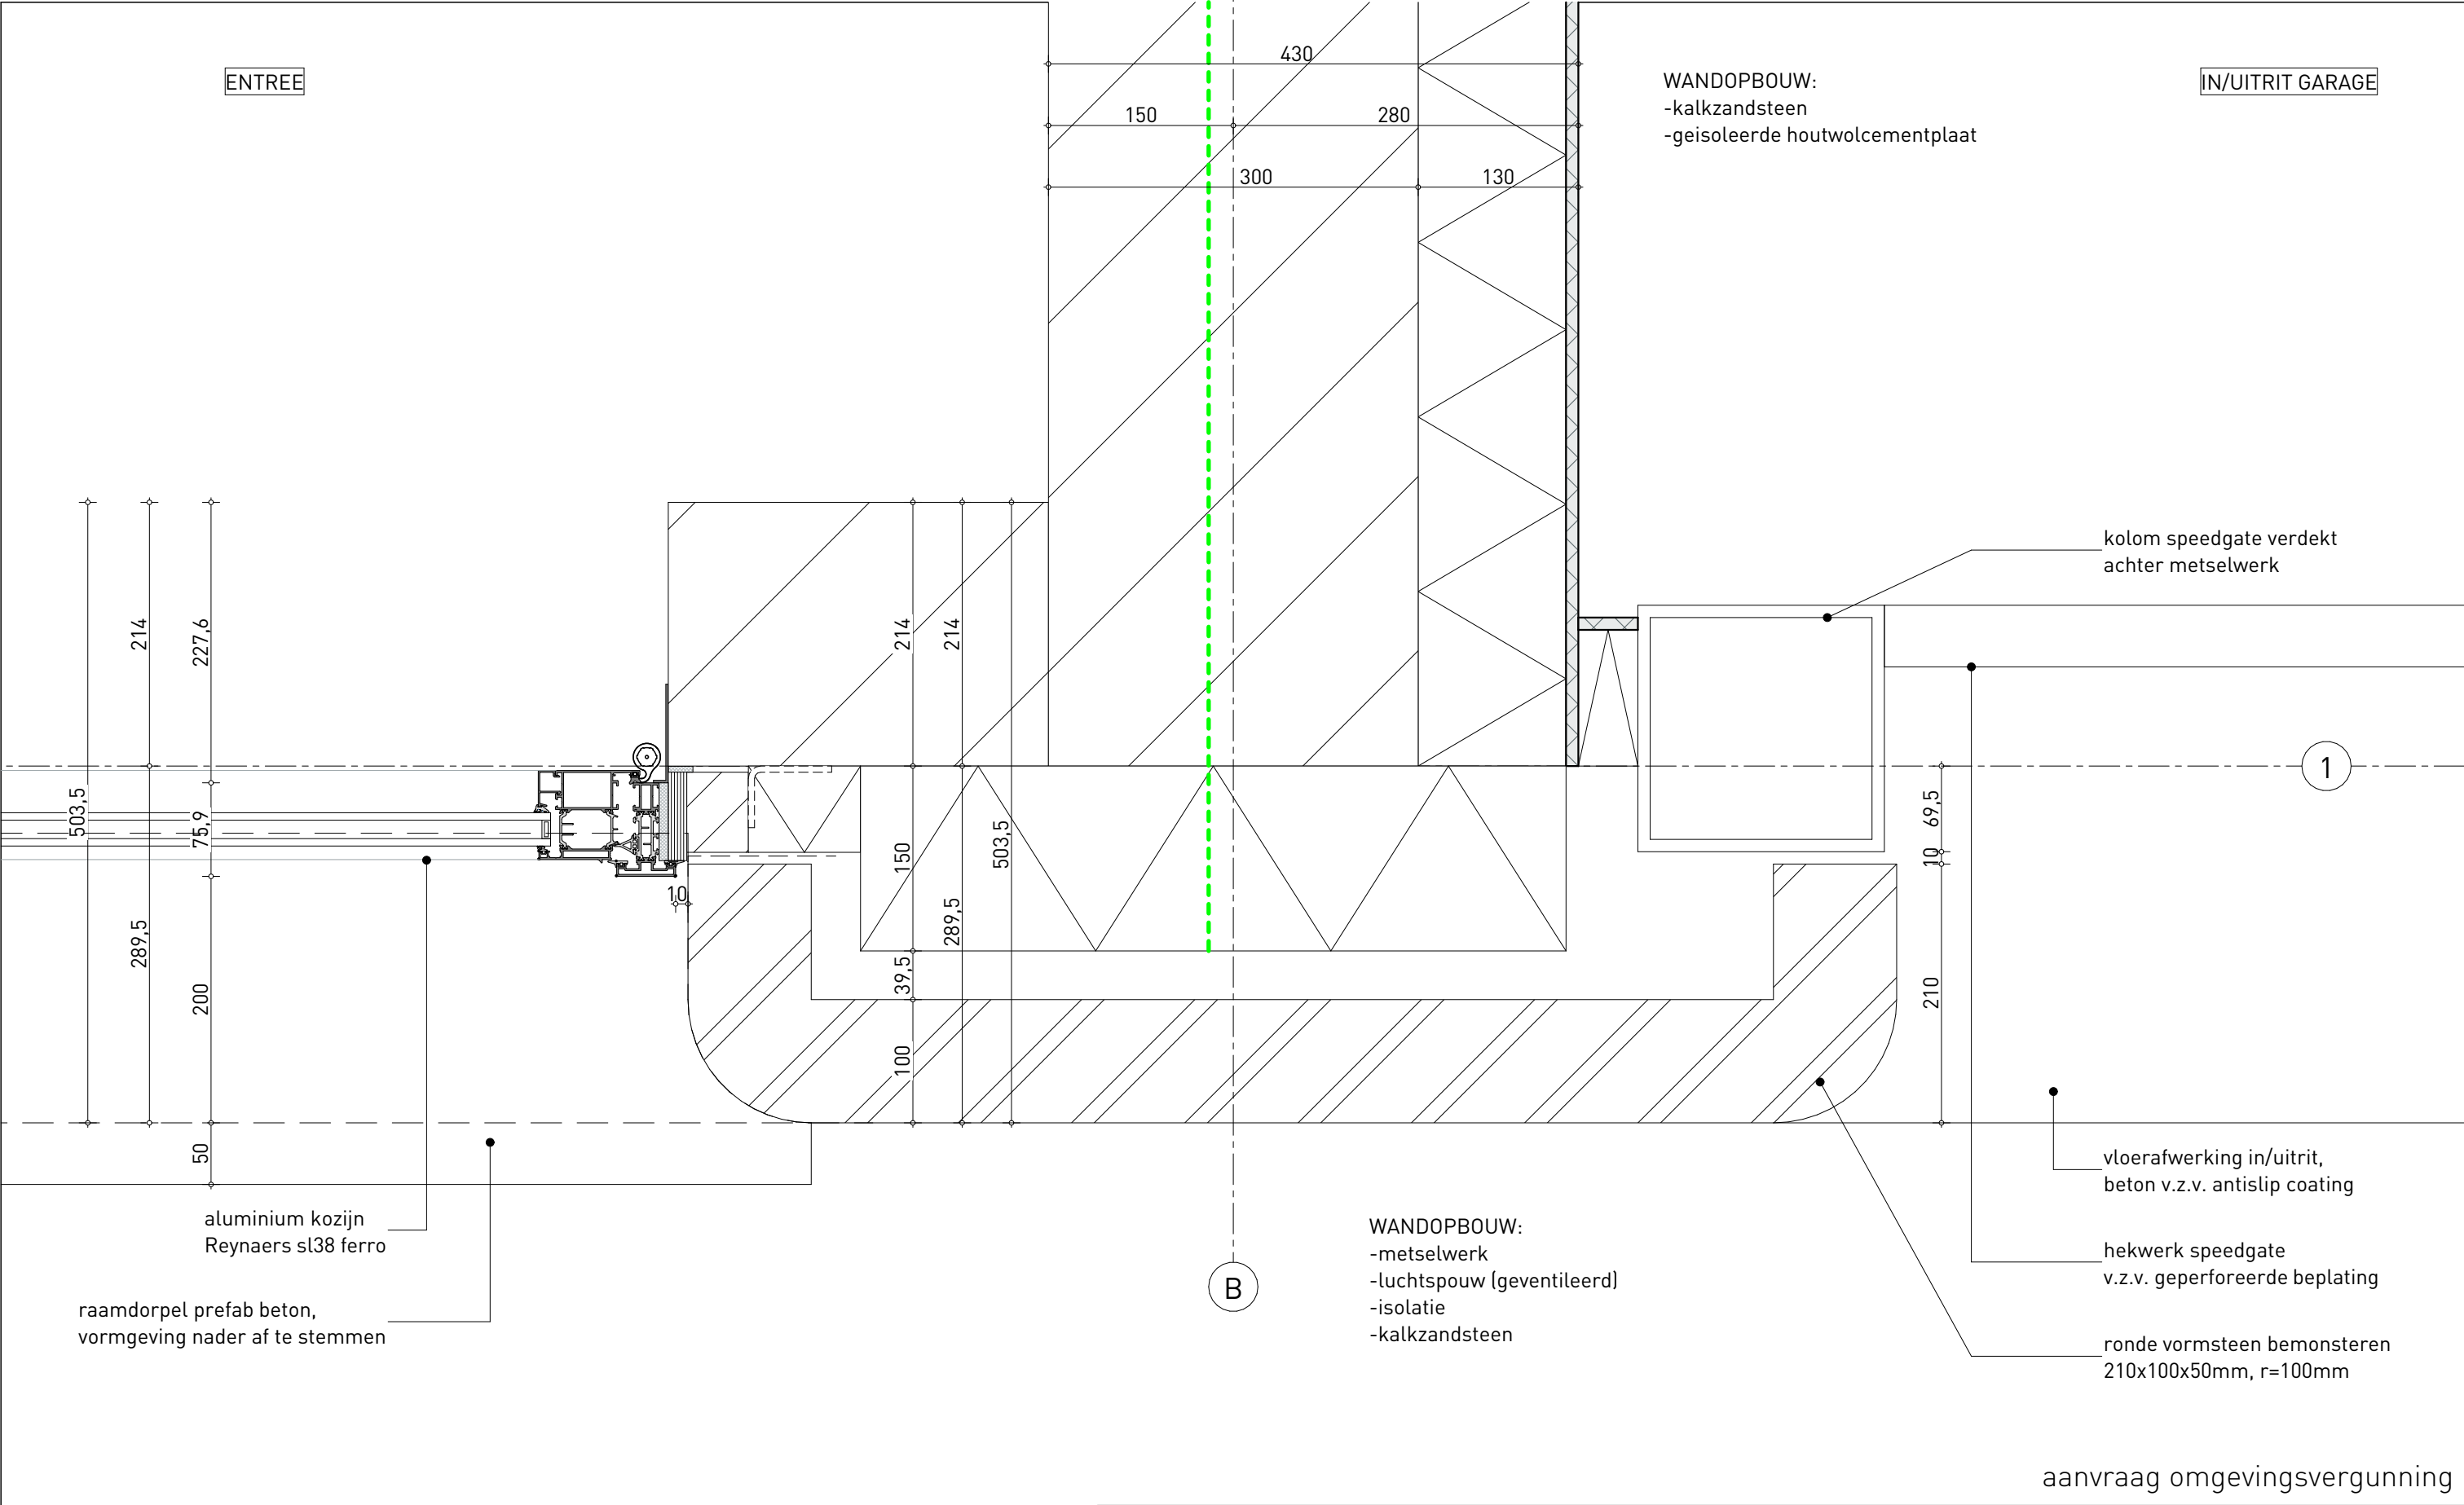

project	KVL Koopappartementen			projectnr.		teknr.	D400
omschrijving	H02			fase	D0	datum	
				schaal	1:5	wijziging	:



WONING

BUITENRUIMTE

aluminium hefschuifpui
Reynaers CP155-SL

natuurstenen vensterbank

aluminium kozijn
Reynaers sl38 ferro

voorbereiding zonwering

raamdorpel prefab beton,
vormgeving nader af te stemmen

ronde vormsteen bemonsteren
210x100x50mm, r=100mm

WANDOPBOUW:
-metselwerk
-luchtpouw (geventileerd)
-isolatie
-kalkzandsteen

spijlen hekwerk

afdekband prefab beton,
vormgeving nader af te stemmen

aanvraag omgevingsvergunning


project
KVL Koopappartementen

omschrijving
H03

projectnr. [REDACTED] tek.nr. D400

fase DO datum [REDACTED]
schaal 1:5 wijziging : [REDACTED]




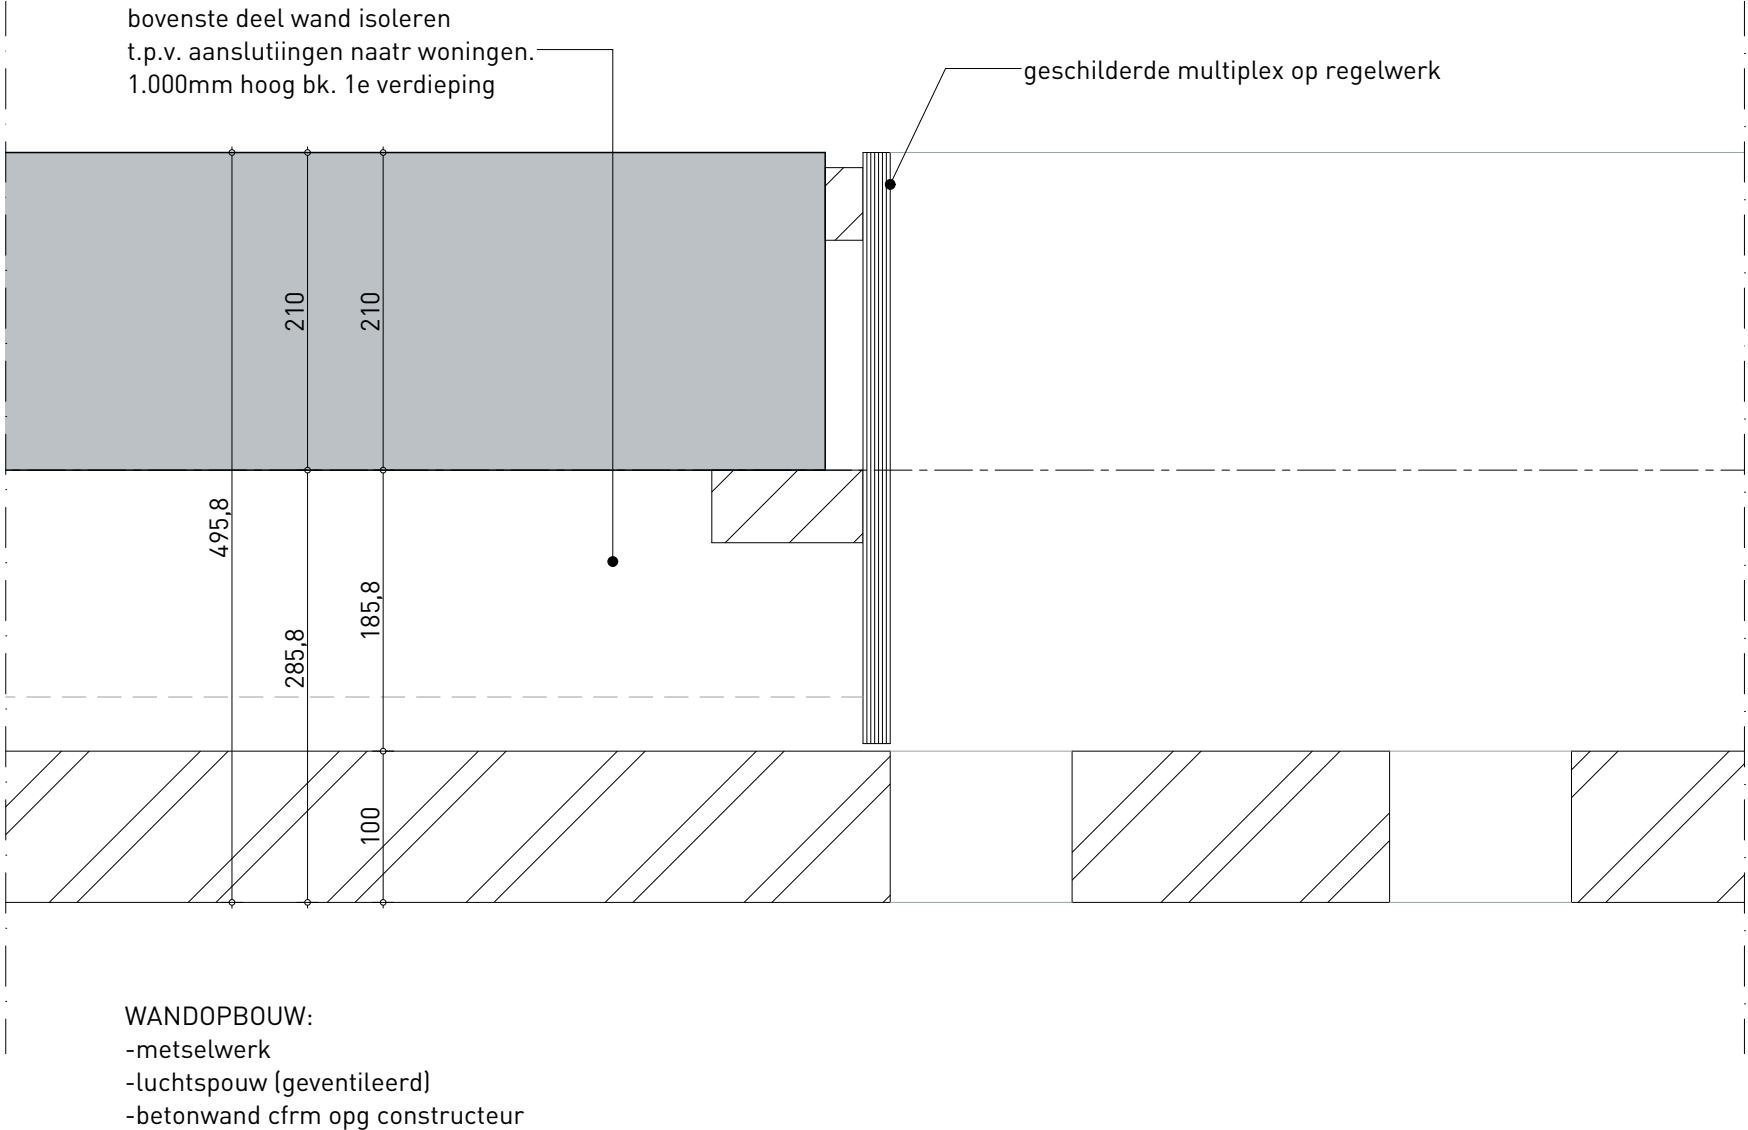

aanvraag omgevingsvergunning

project	projectnr	teknr.
KVL Koopappartementen		D400
omschrijving	fase	datum
H05	D0	
	schaal	wijziging
	1:5	:



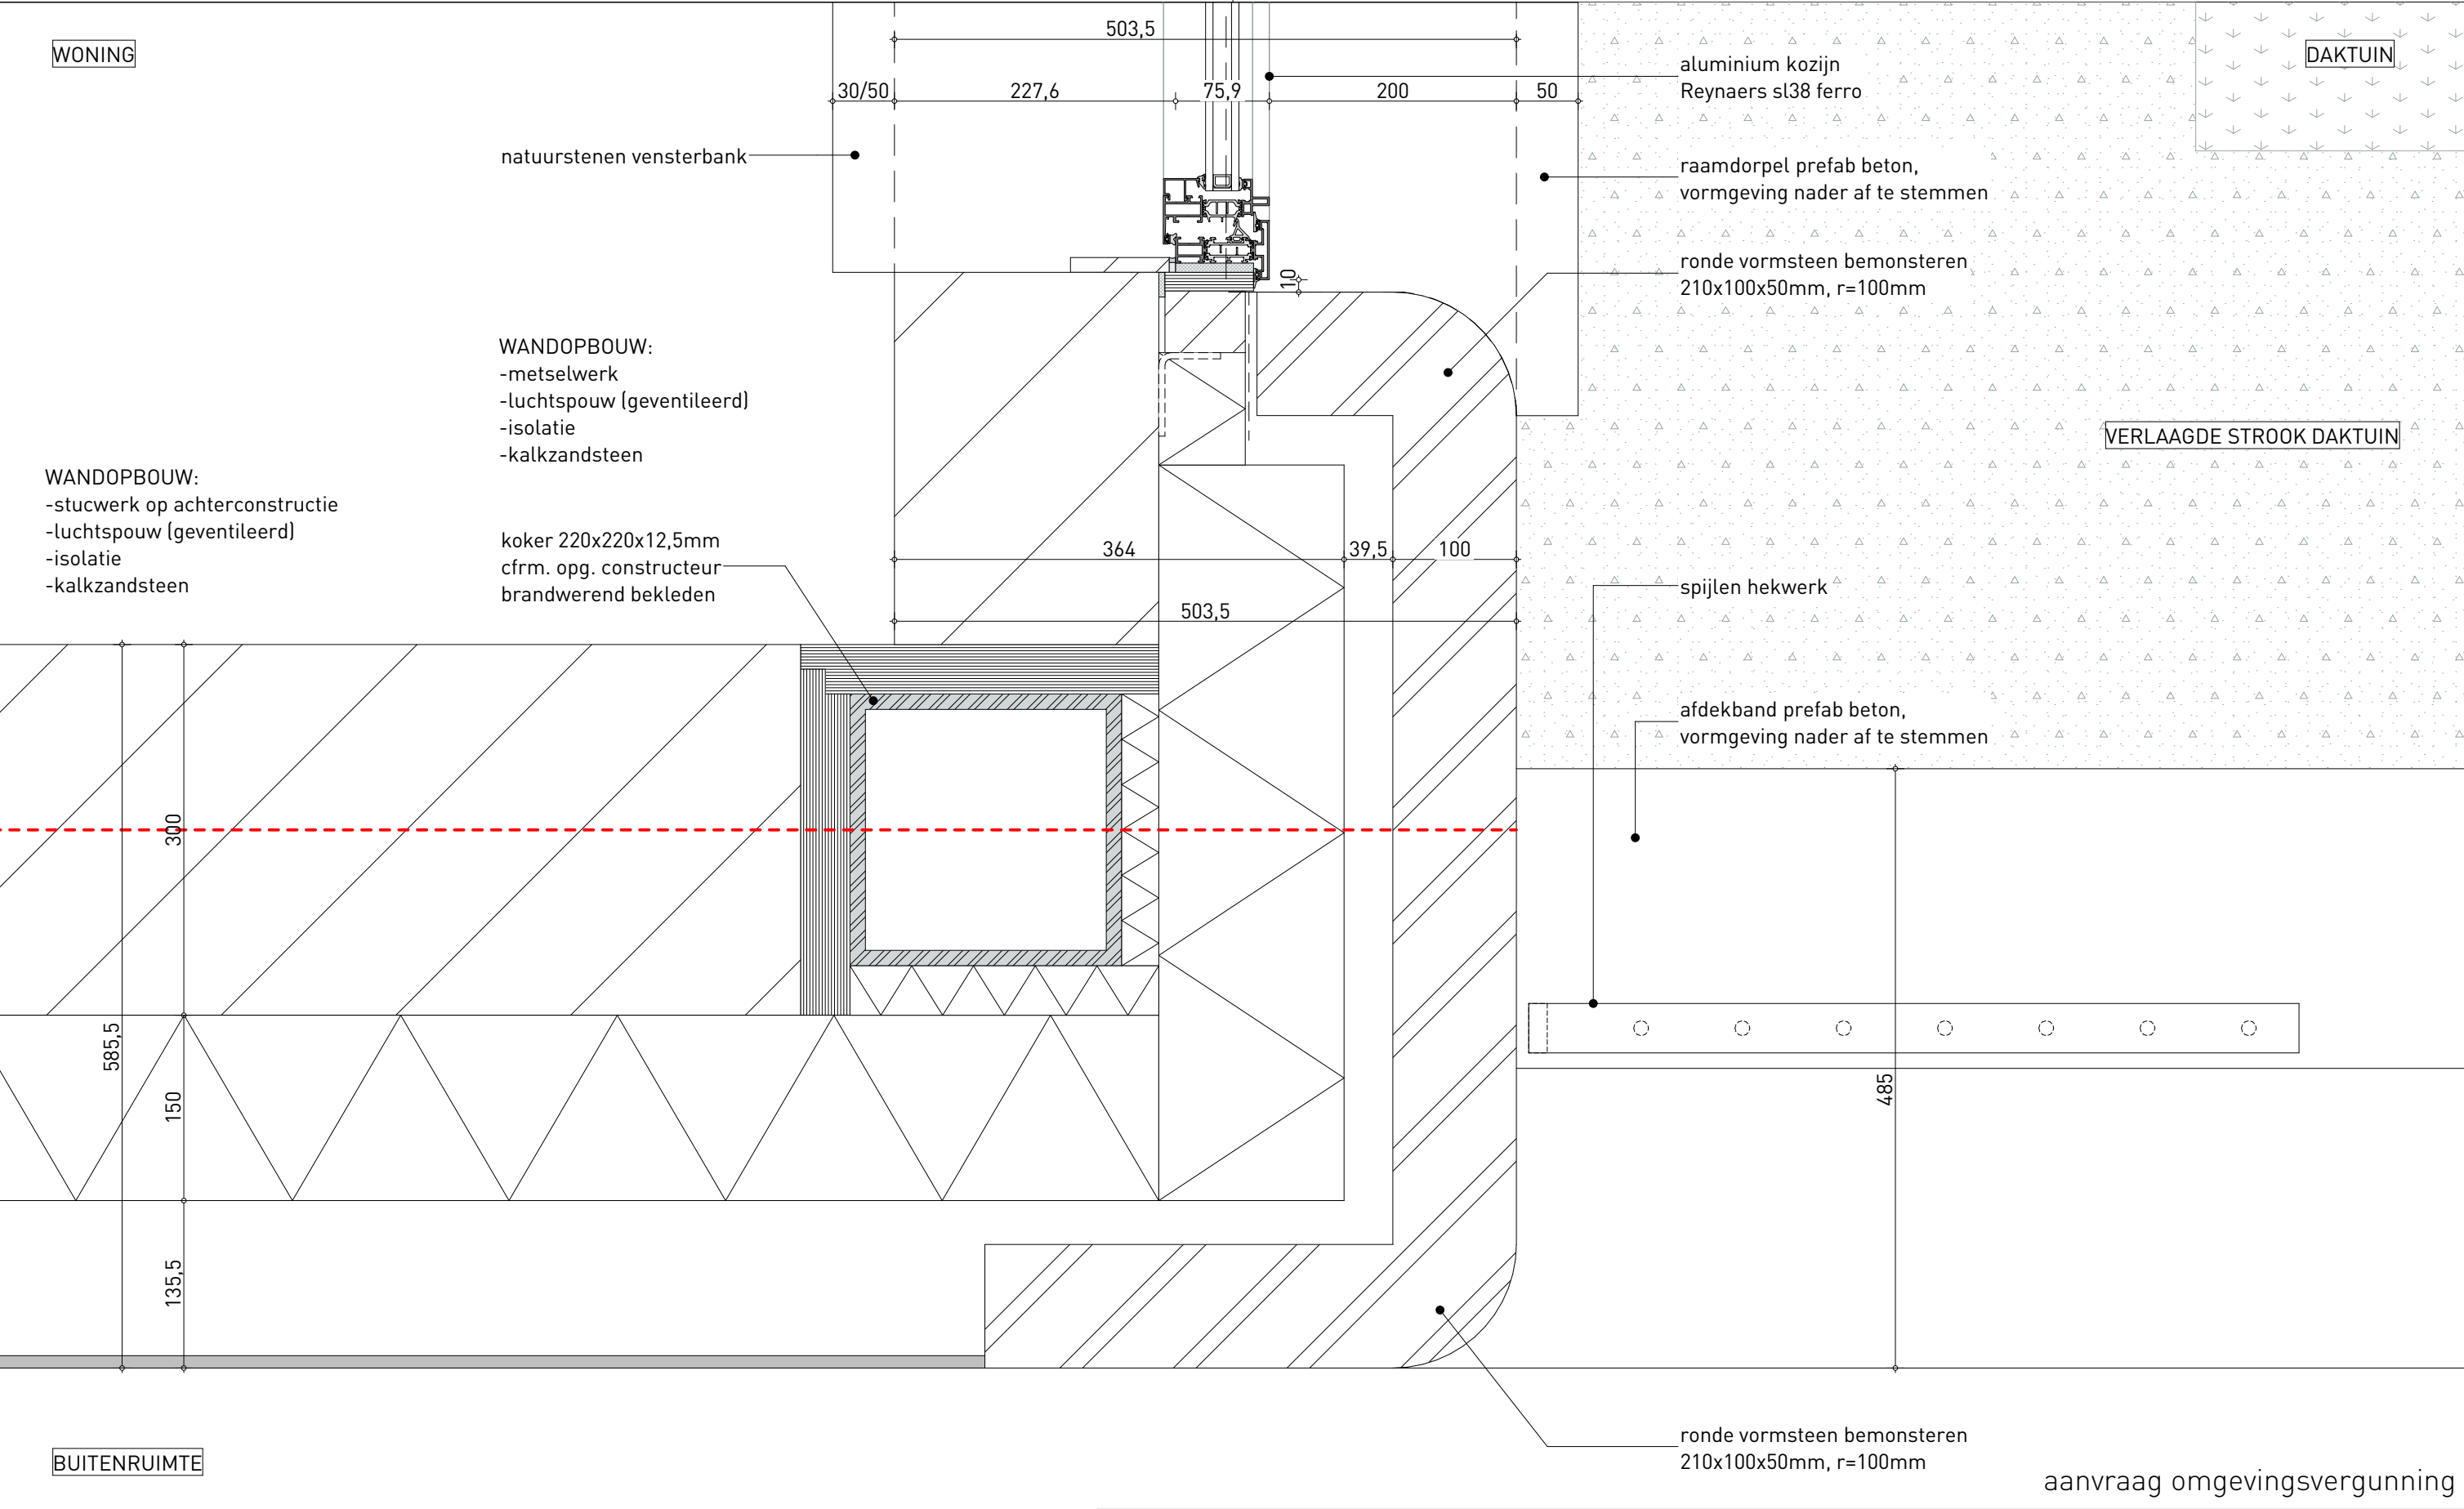

WONING

DAKTUIN

natuurstenen vensterbank

WANDOPBOUW:
-metselwerk
-luchtpouw (geventileerd)
-isolatie
-kalkzandsteen

WANDOPBOUW:
-stucwerk op achterconstructie
-luchtpouw (geventileerd)
-isolatie
-kalkzandsteen

koker 220x220x12,5mm
cfr. opg. constructeur
brandwerend bekleden

aluminium kozijn
Reynaers sl38 ferro

raamdorpel prefab beton,
vormgeving nader af te stemmen

ronde vormsteen bemonsteren
210x100x50mm, r=100mm

VERLAAGDE STROOK DAKTUIN

spijlen hekwerk


afdekband prefab beton,
vormgeving nader af te stemmen

ronde vormsteen bemonsteren
210x100x50mm, r=100mm


BUITENRUIMTE

aanvraag omgevingsvergunning

project	KVL Koopappartementen		projectnr.		teknr.	D400
omschrijving	H06		fase	D0	datum	
			schaal	1:5	wijziging	:

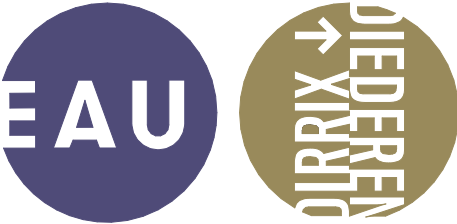



WONING

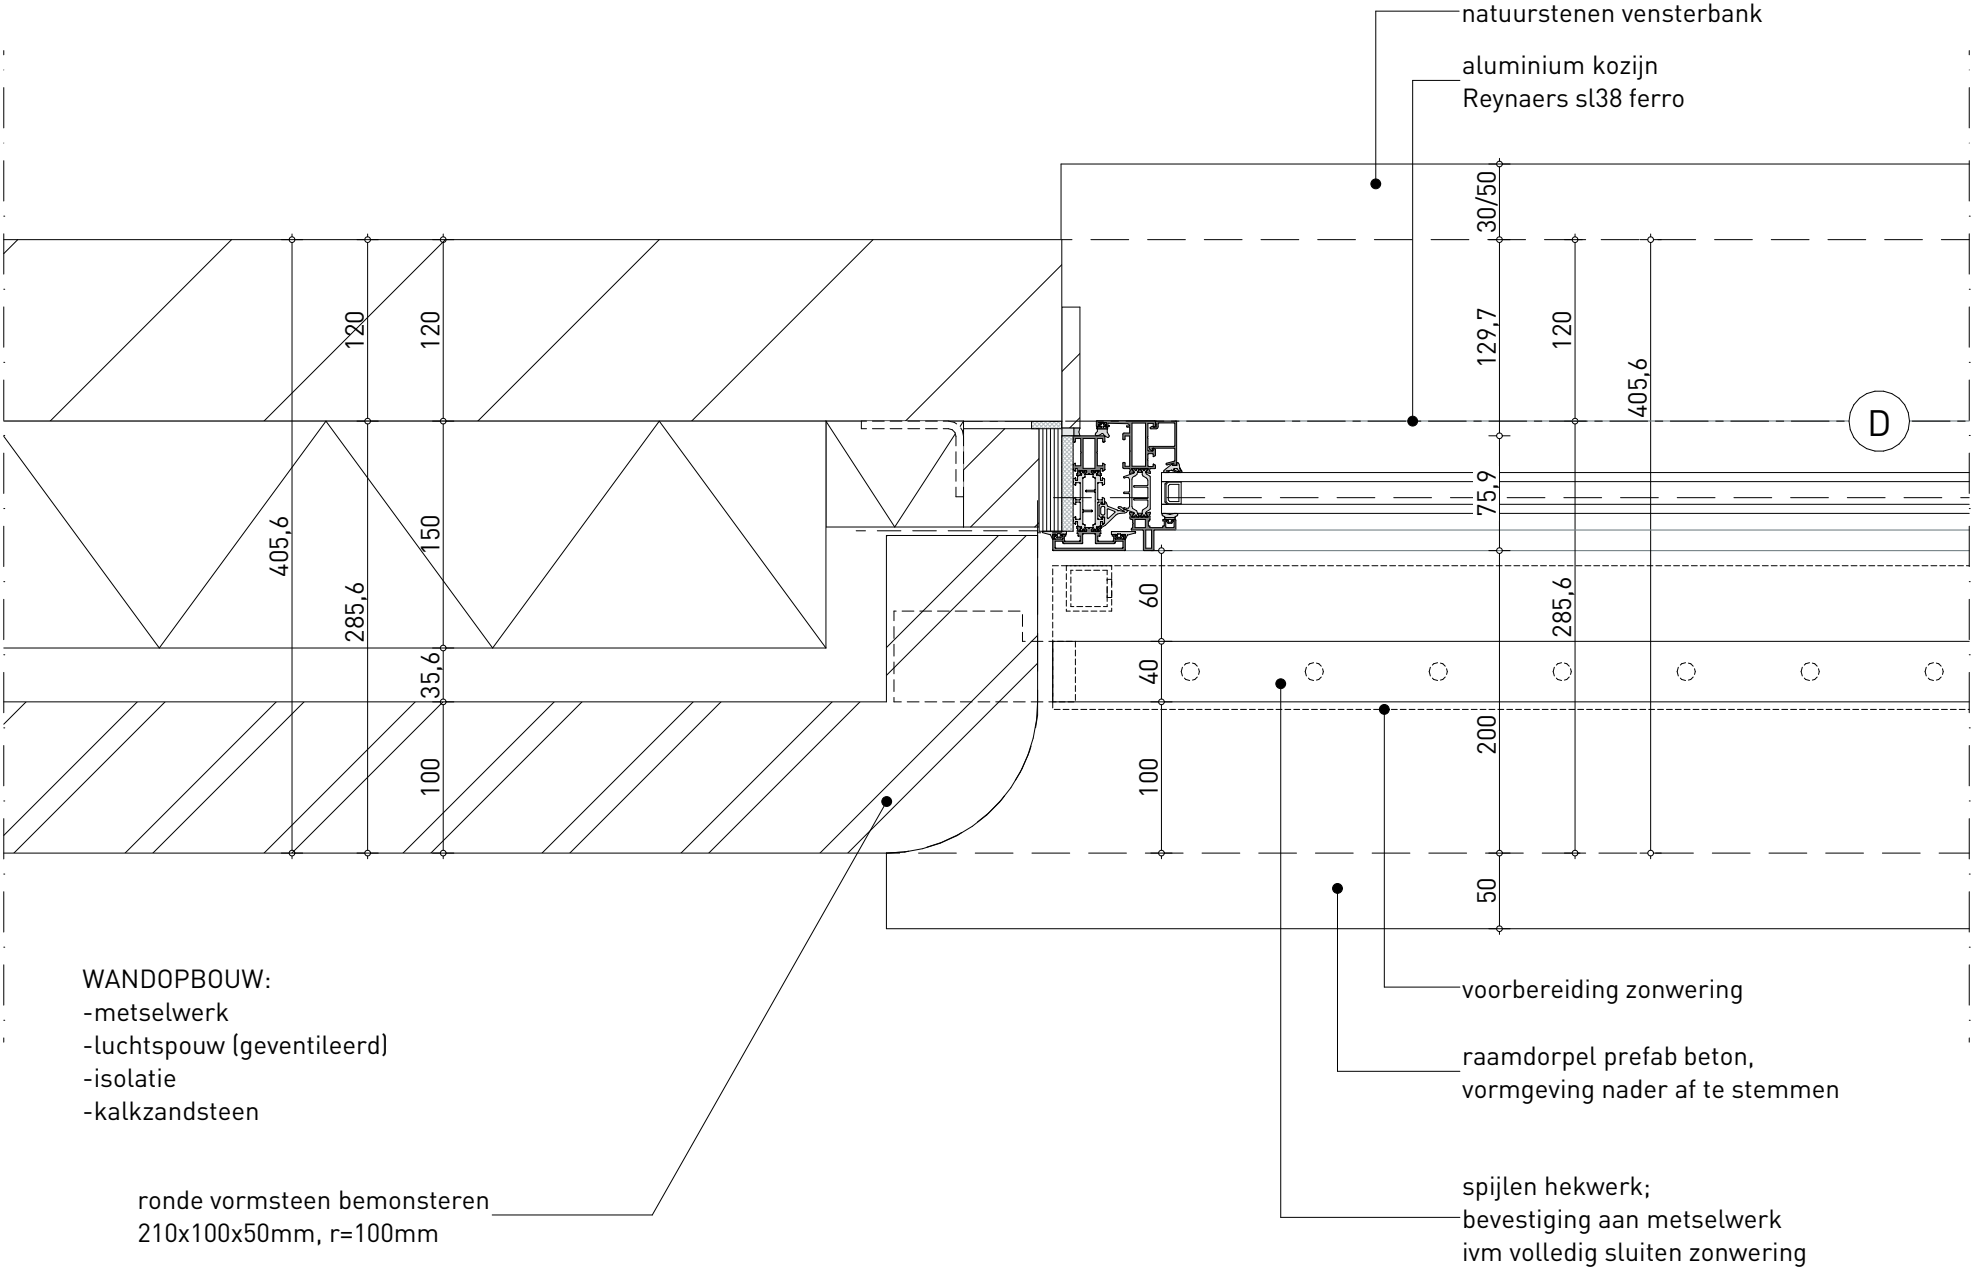

aanvraag omgevingsvergunning

project	projectnr.	teknr.
KVL Koopappartementen		D400
omschrijving	fase	datum
H07	D0	
	schaal	wijziging
	1:5	:

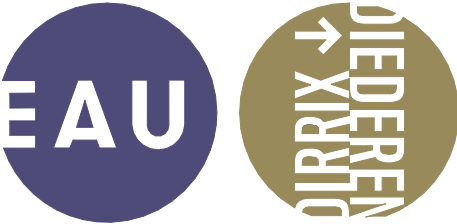

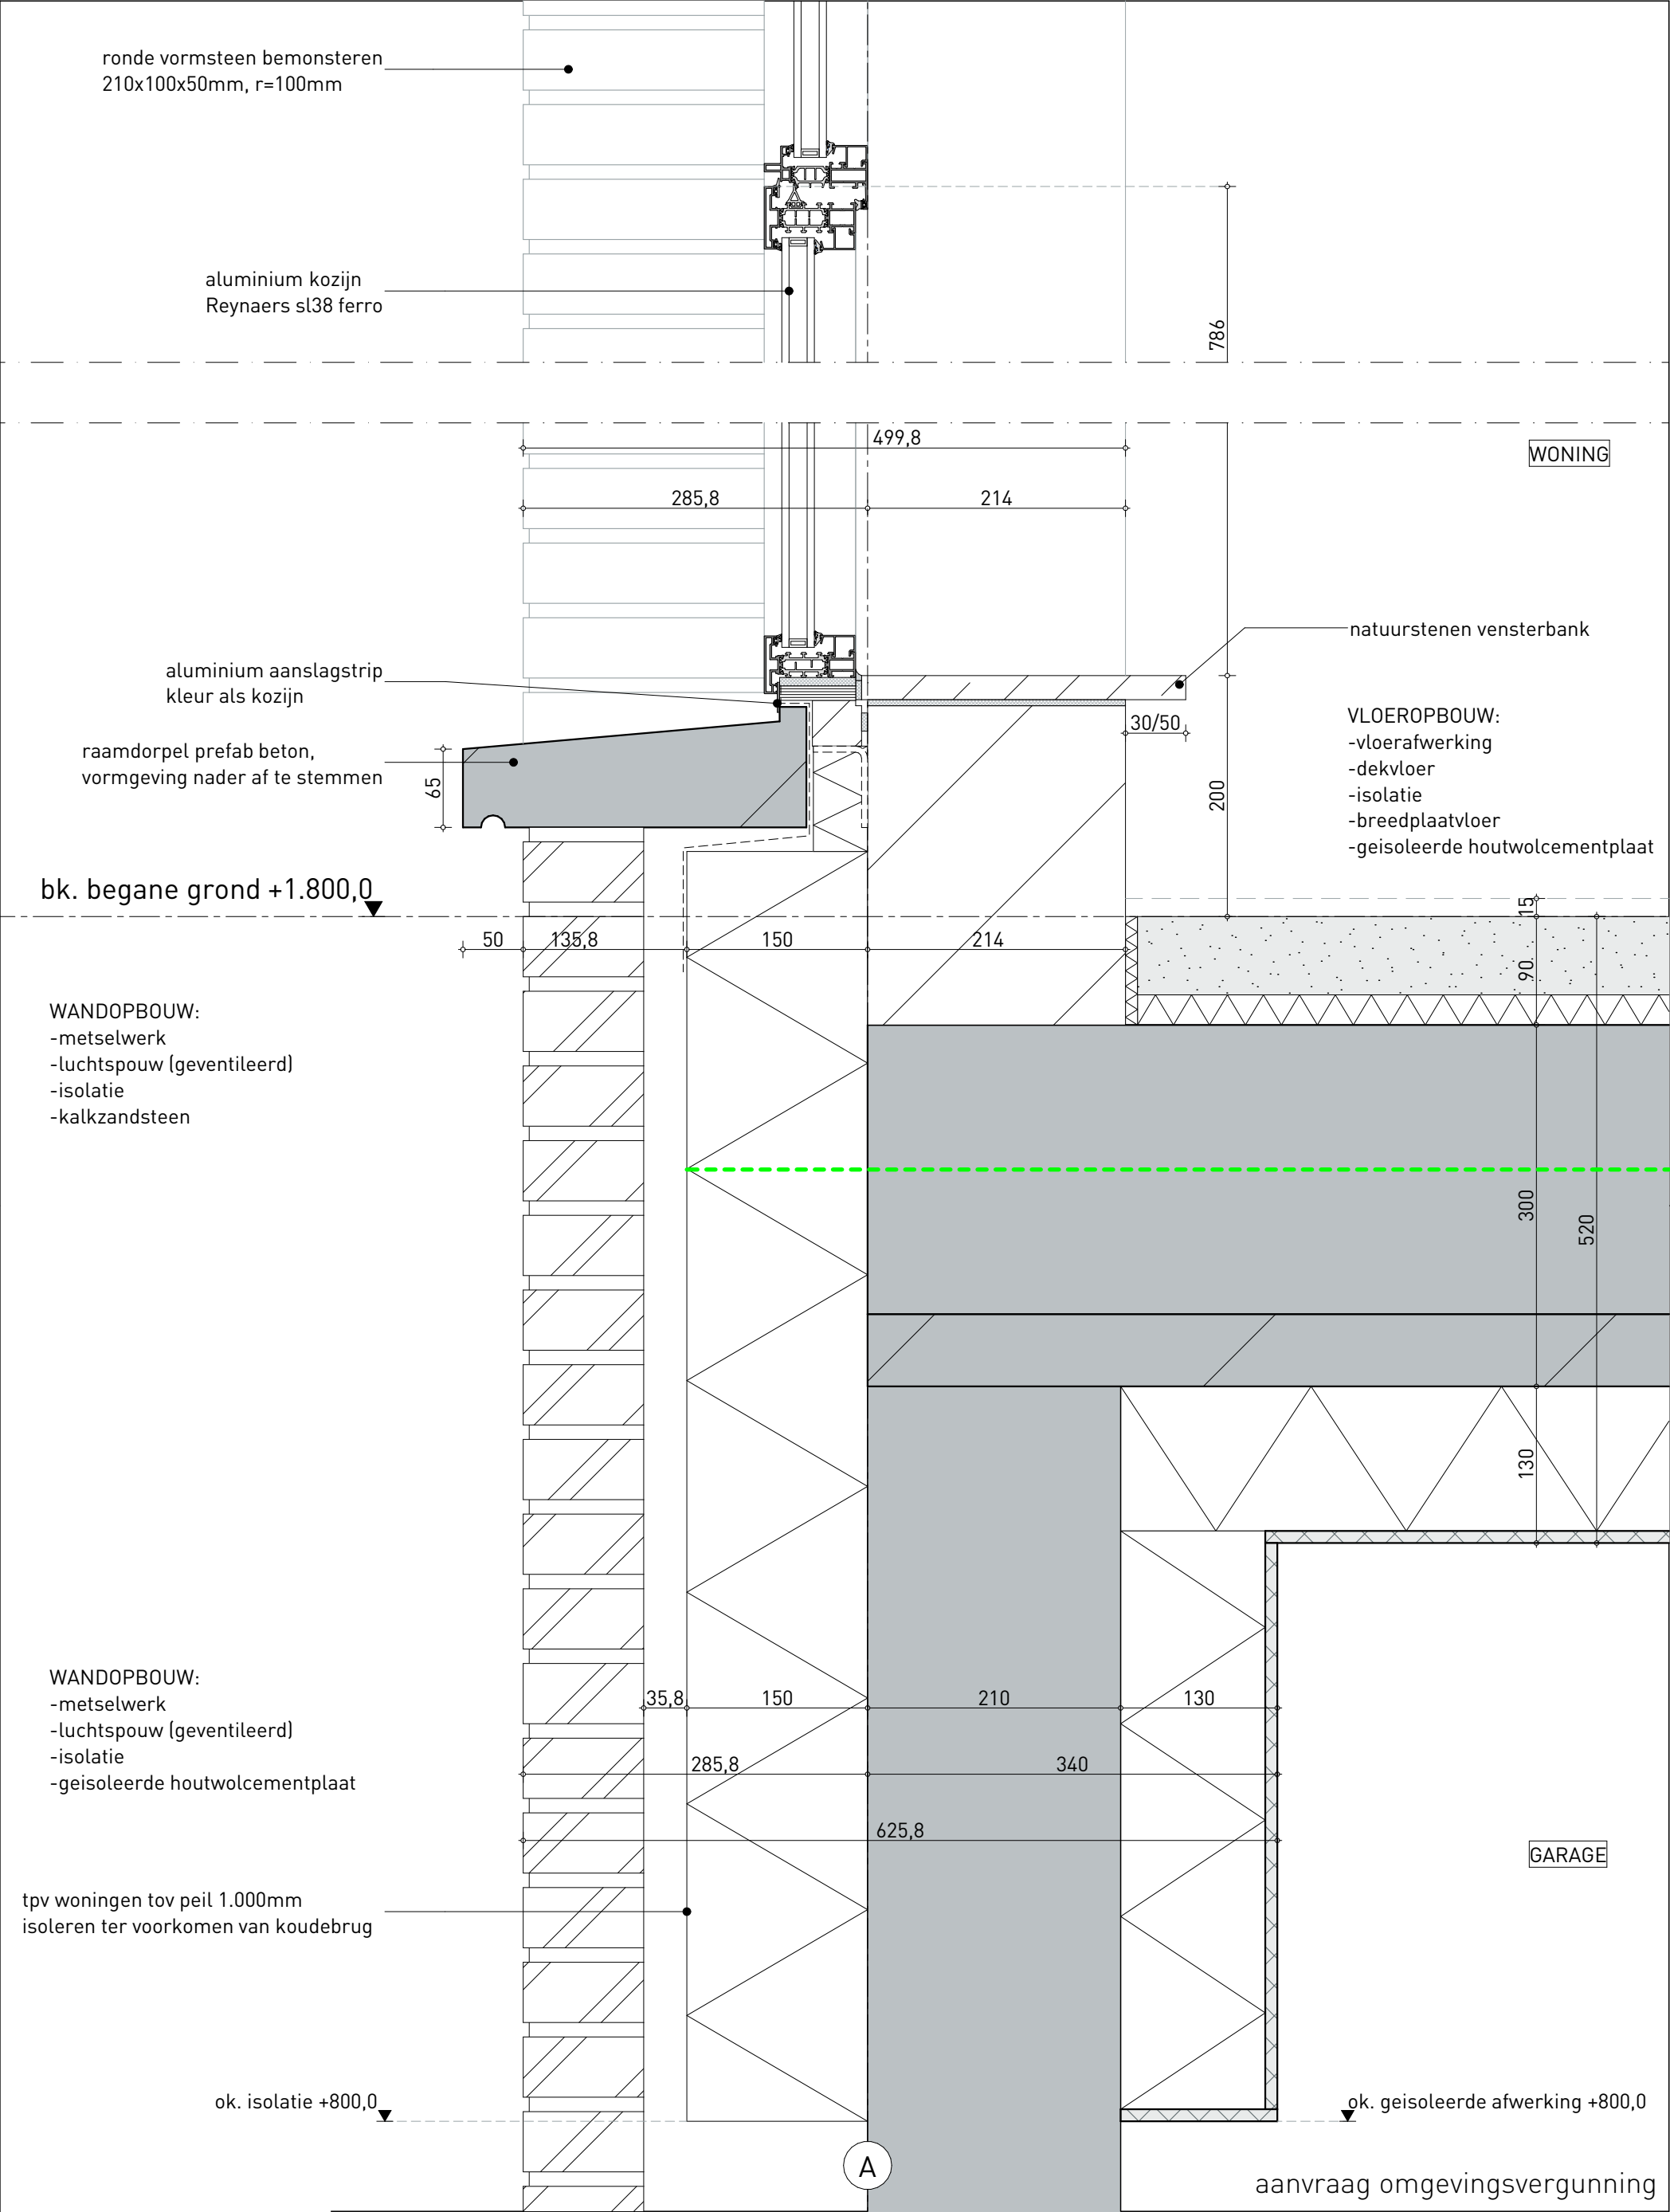

project
KVL Koopappartementen

projectnr
[redacted]


teknr.
D400


omschrijving
V01

fase
D0
schaal
1:5

datum
[redacted]
wijziging
:



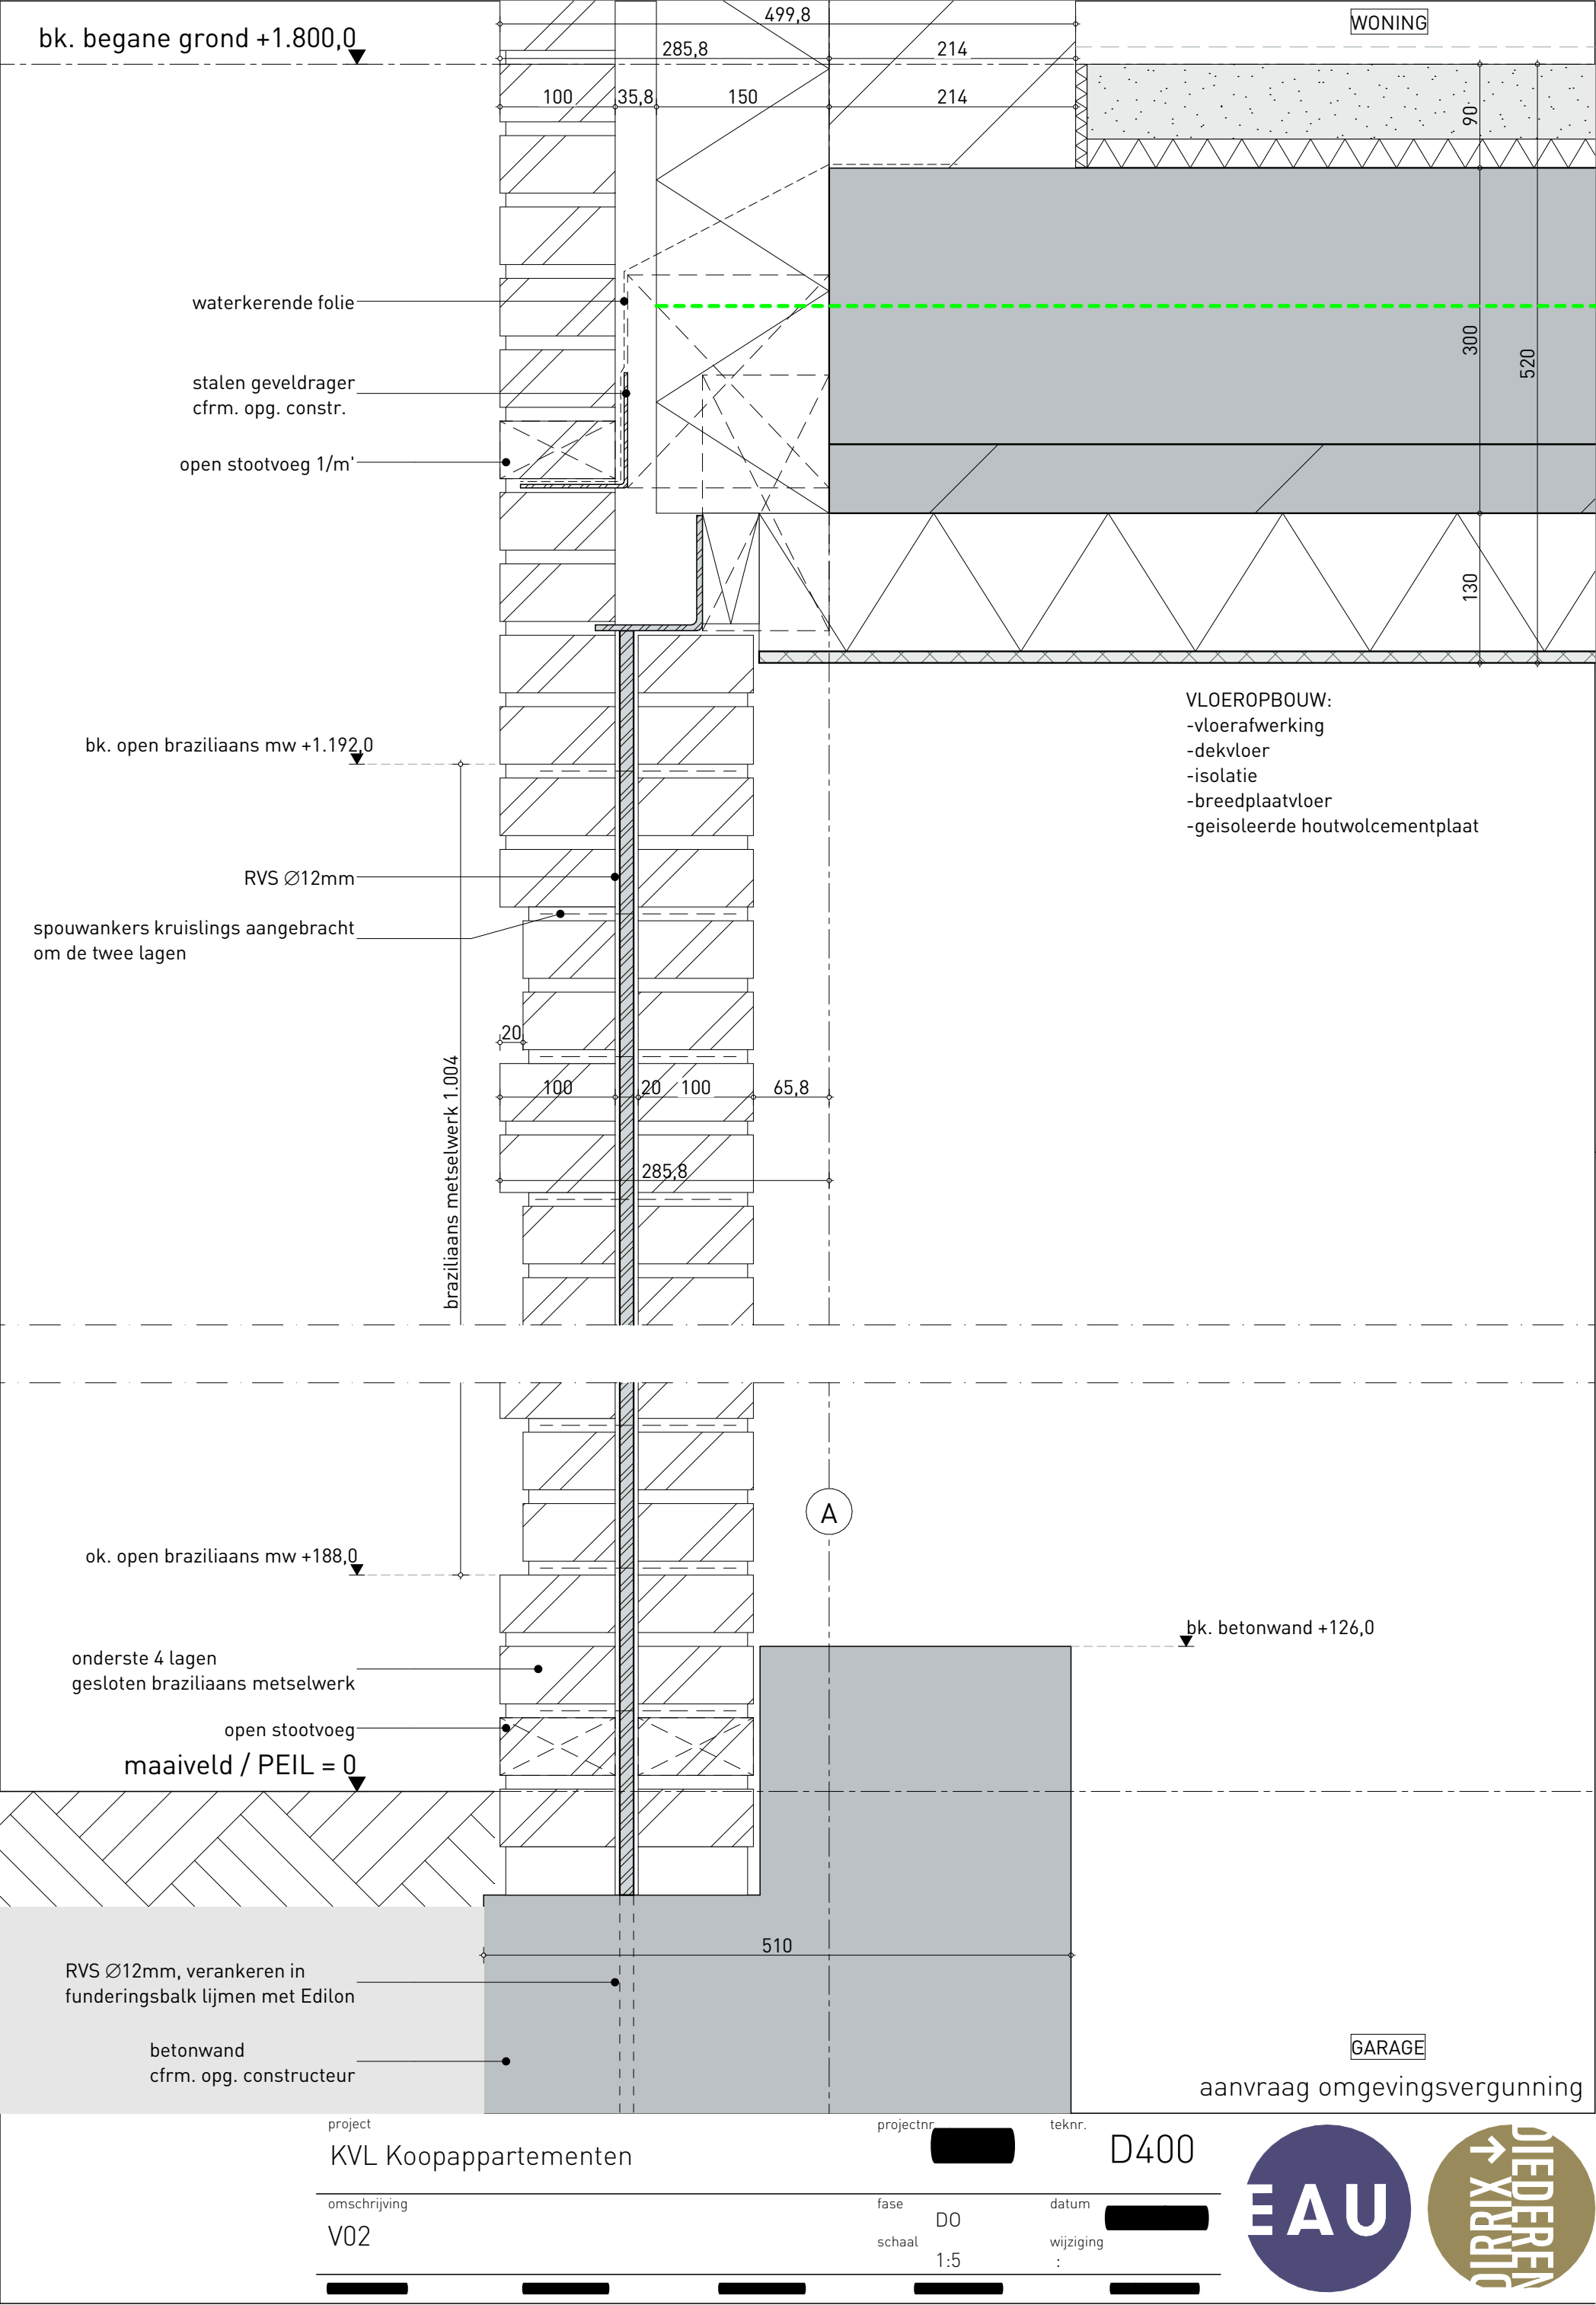

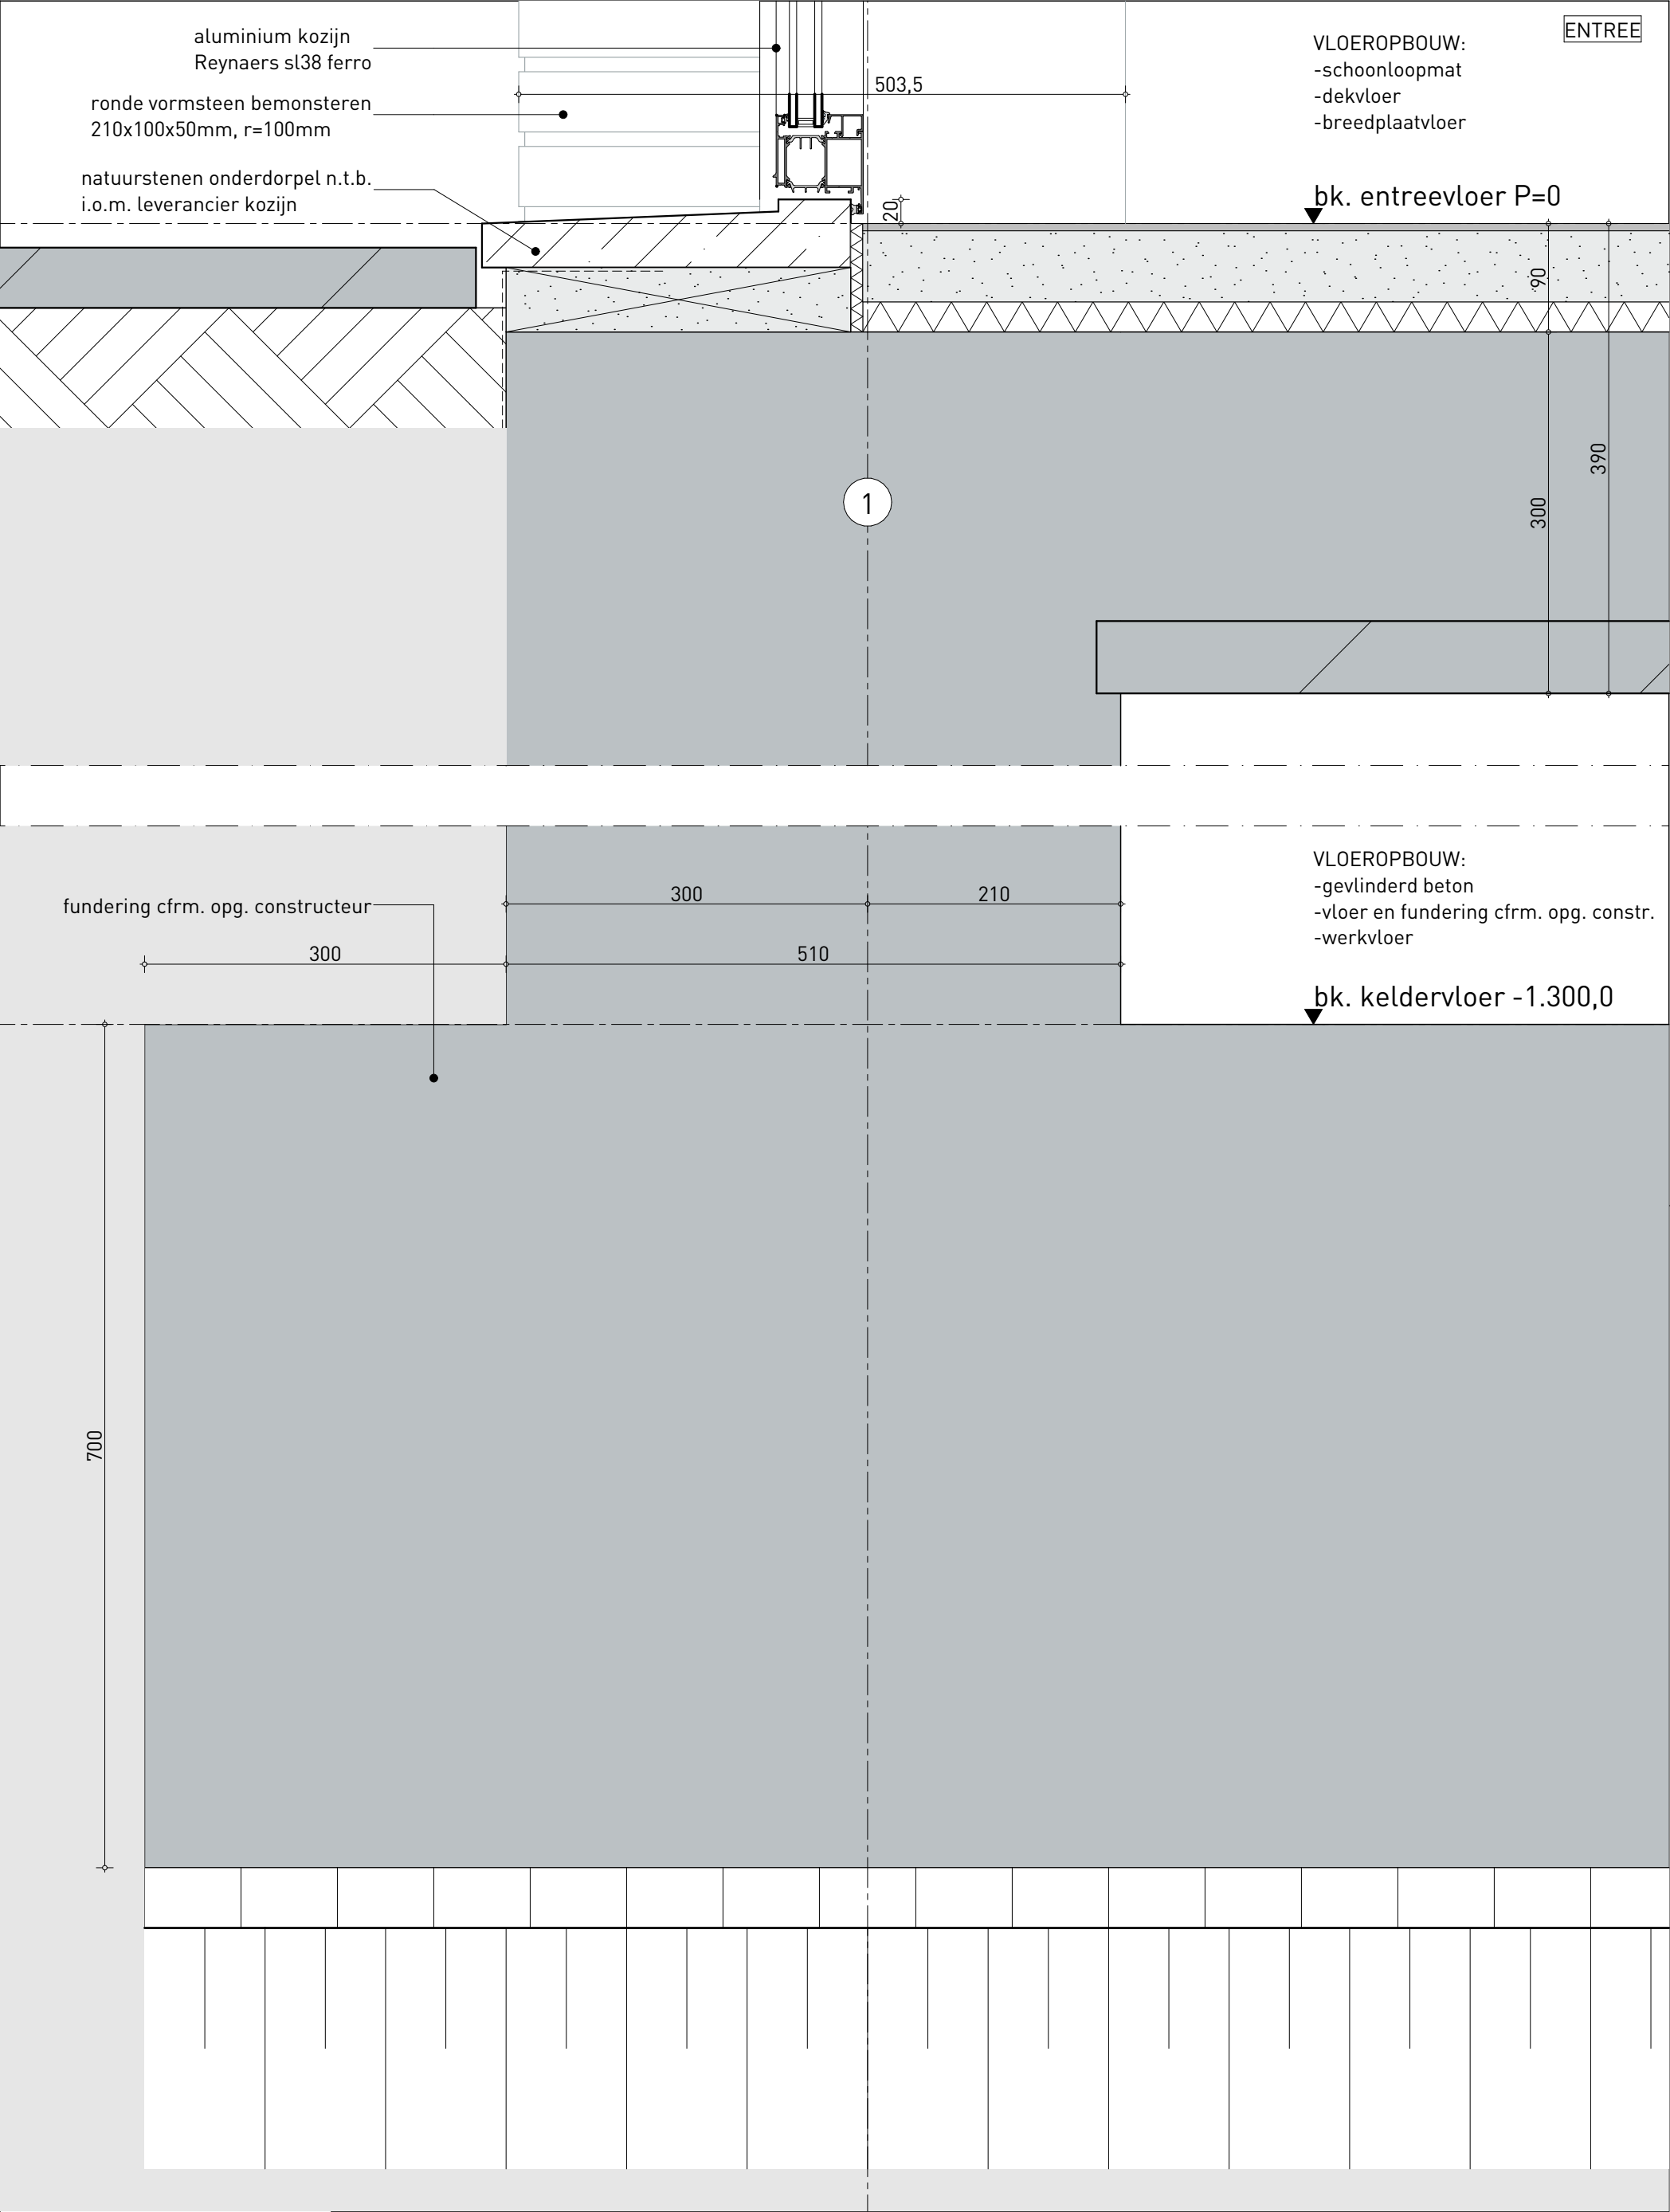

project
KVL Koopappartementen

projectnr
[redacted]


teknr.
D400


omschrijving
V03

fase
D0
schaal
1:5

datum
[redacted]
wijziging
:




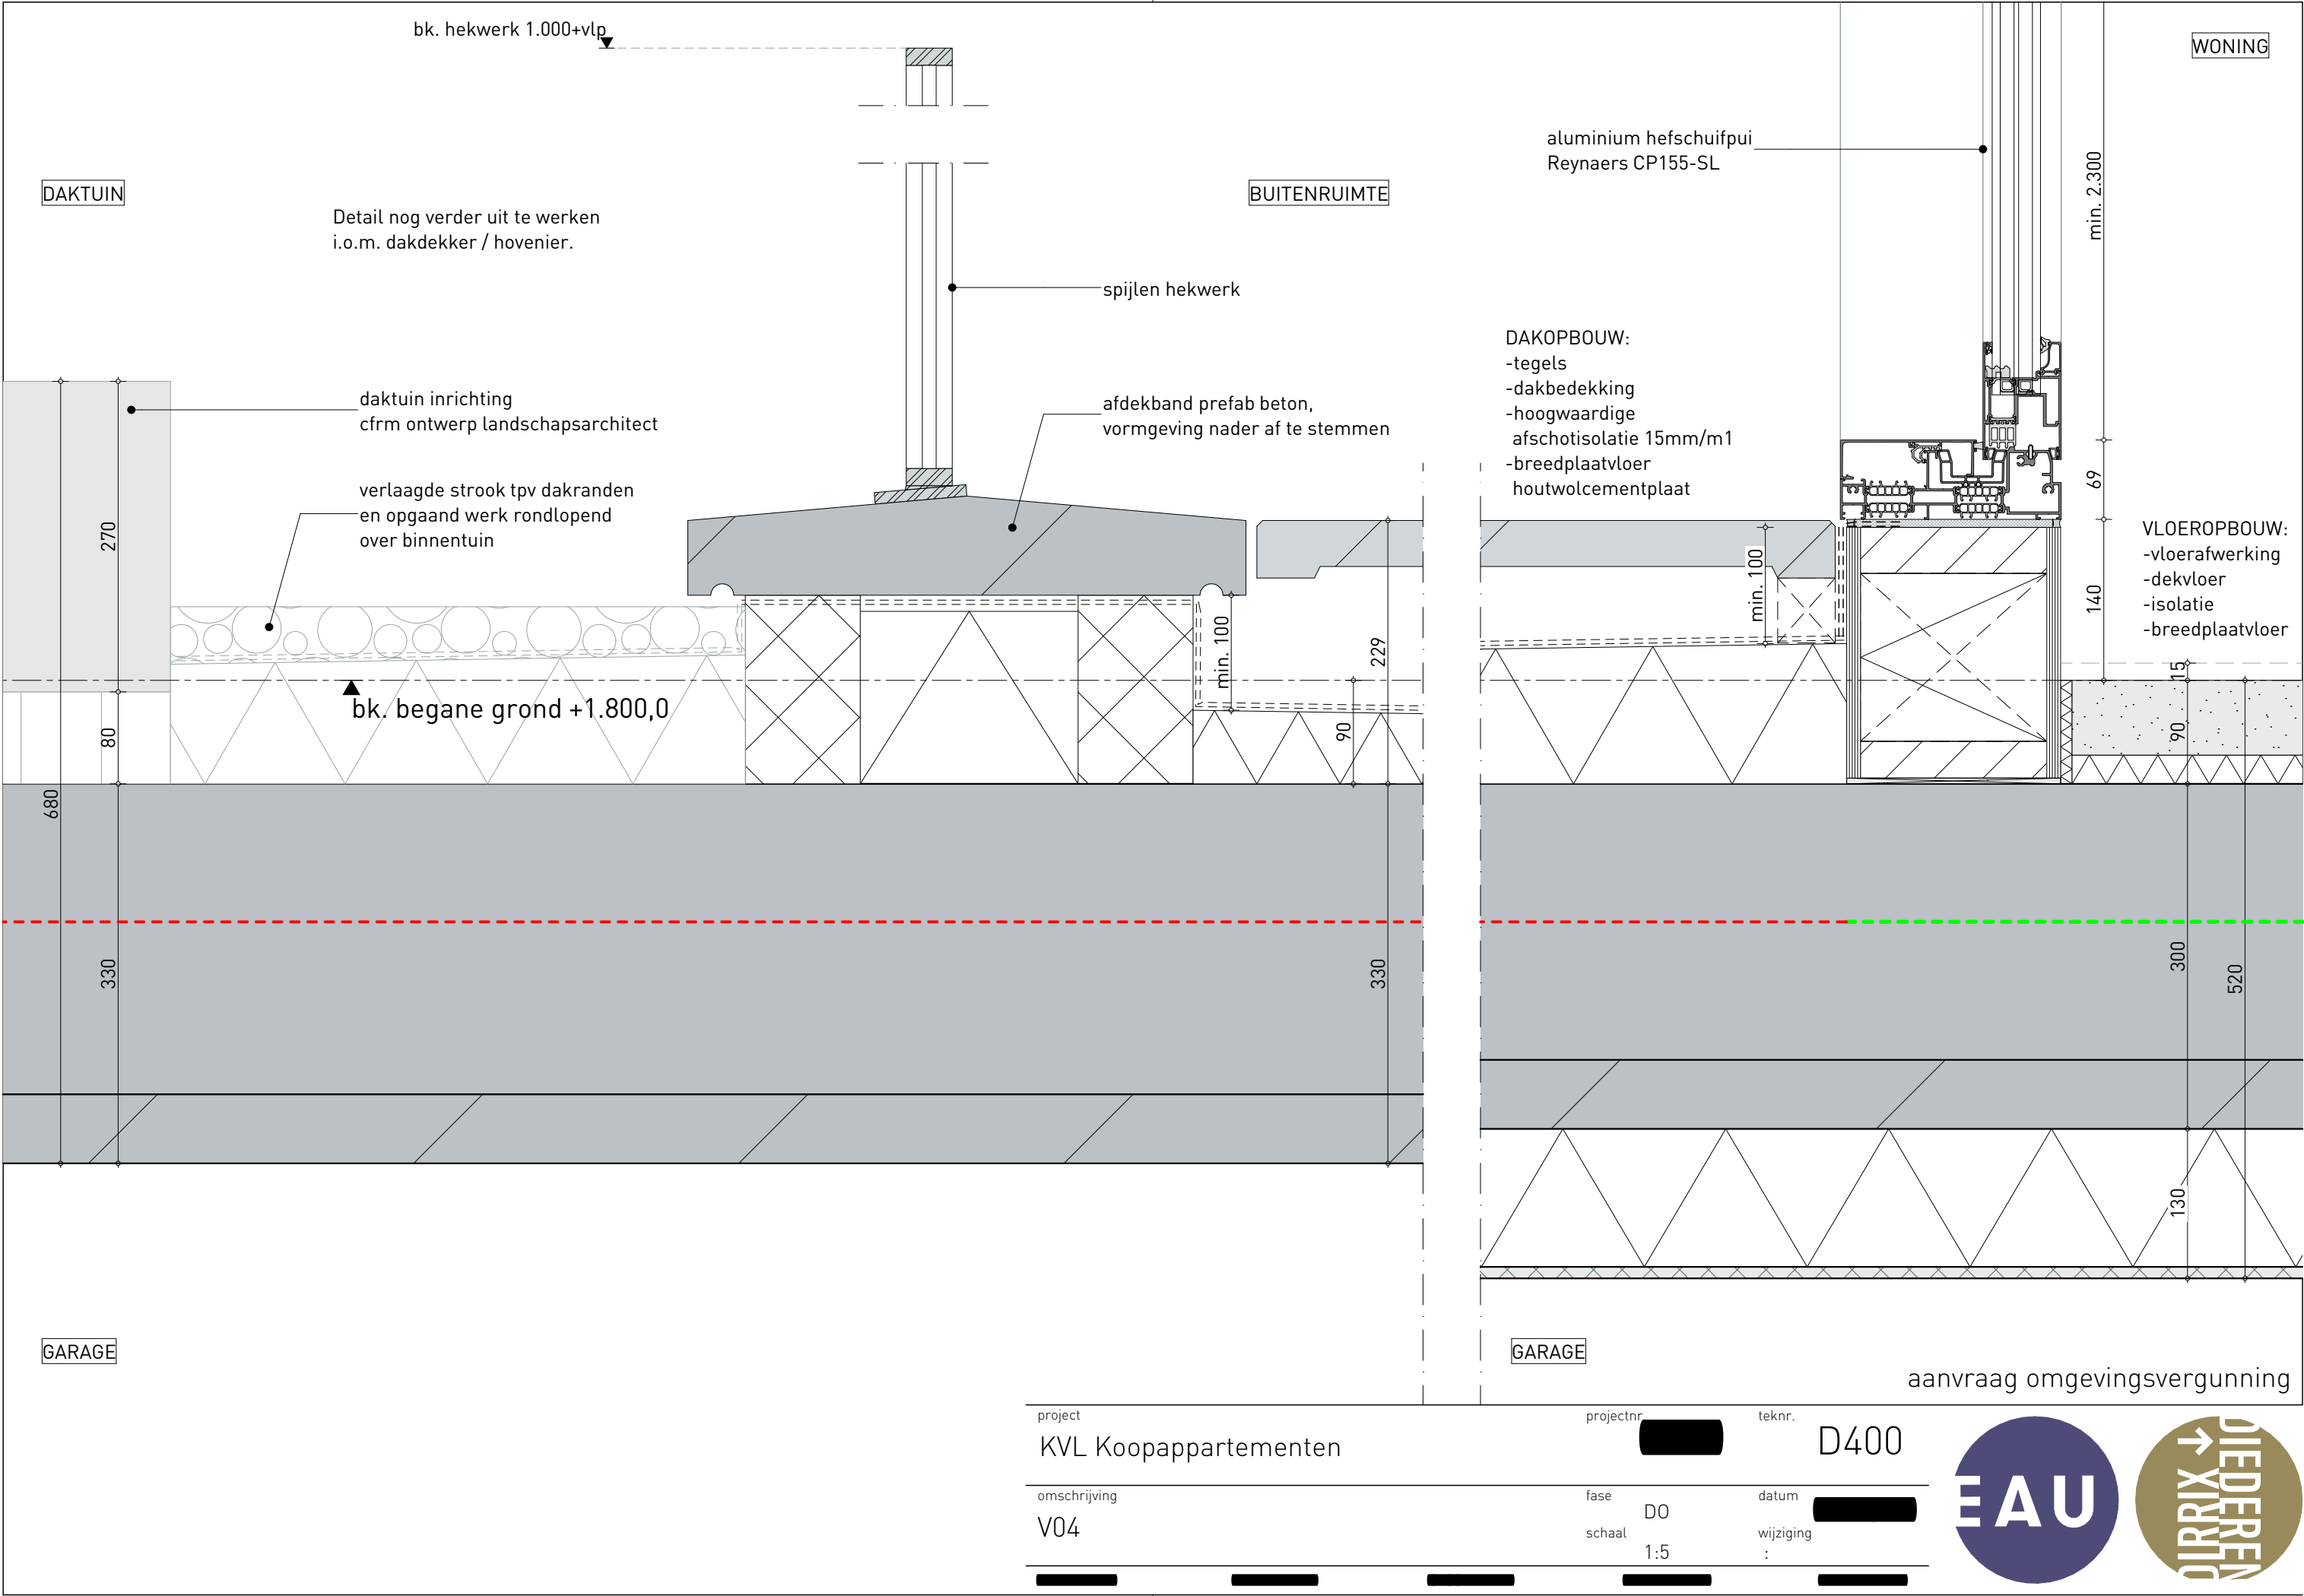

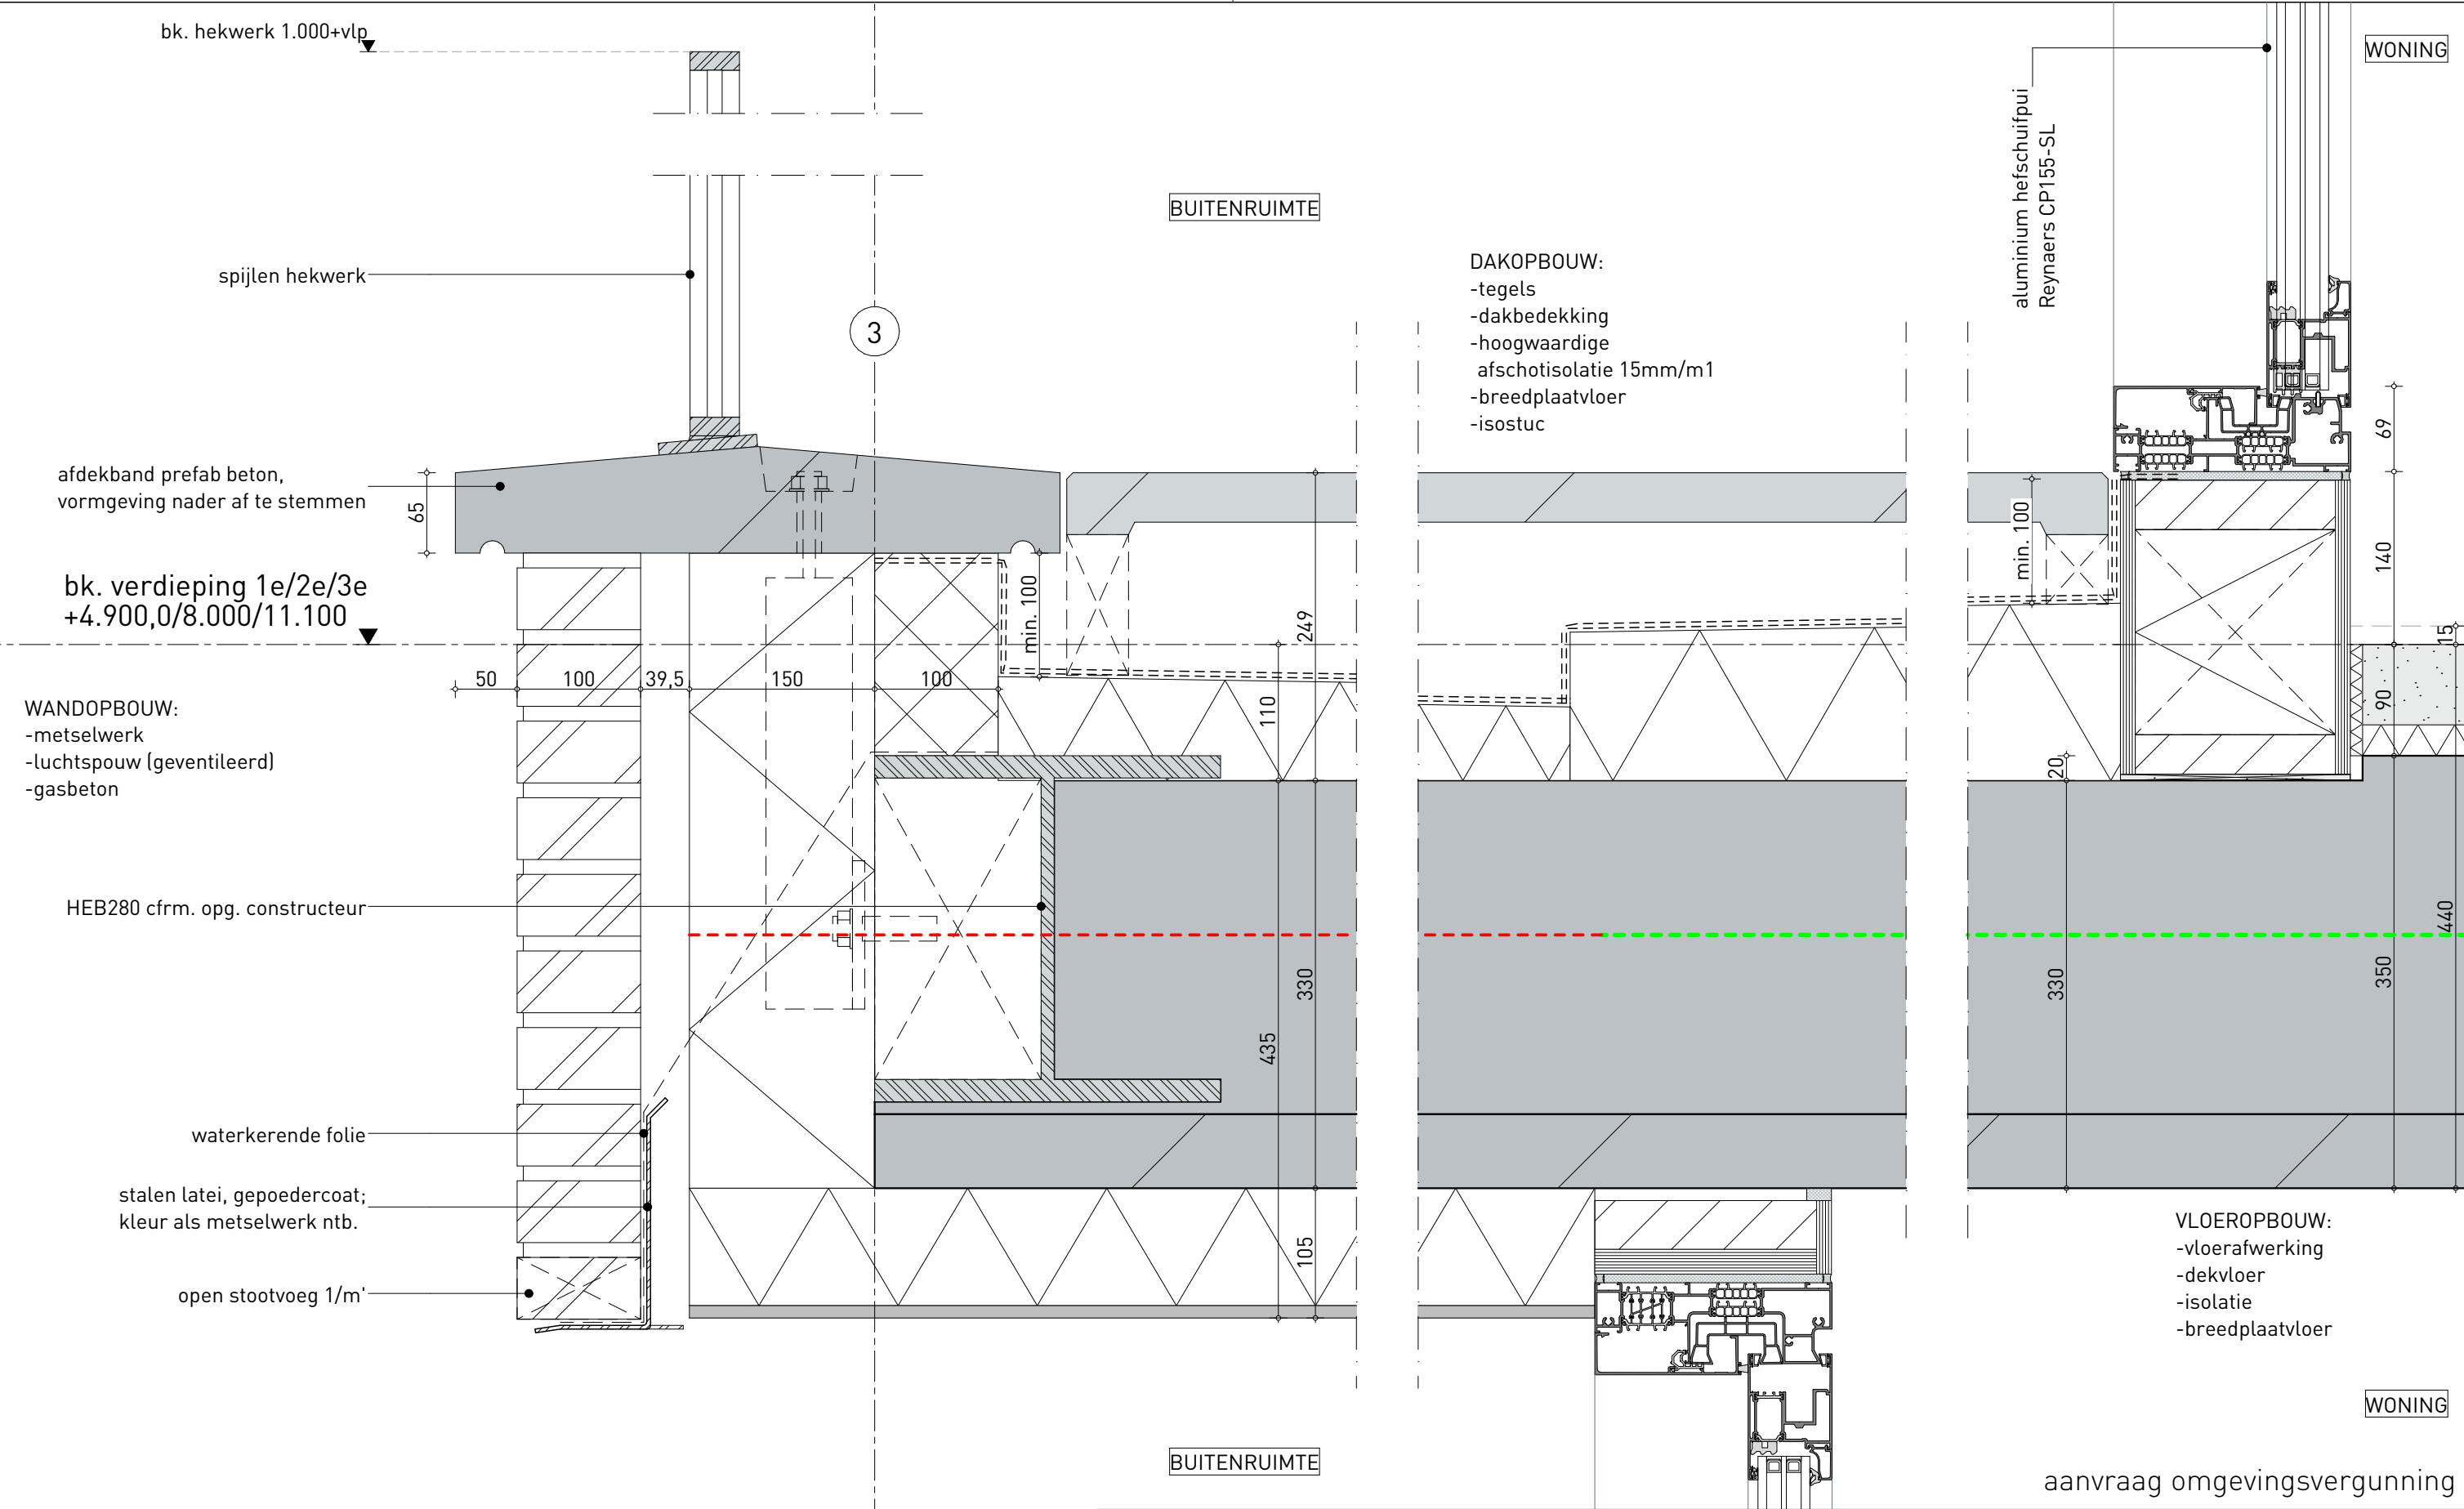

project	KVL Koopappartementen			projectnr.		teknr.	D400
omschrijving	V05			fase	D0	datum	
				schaal	1:5	wijziging	:



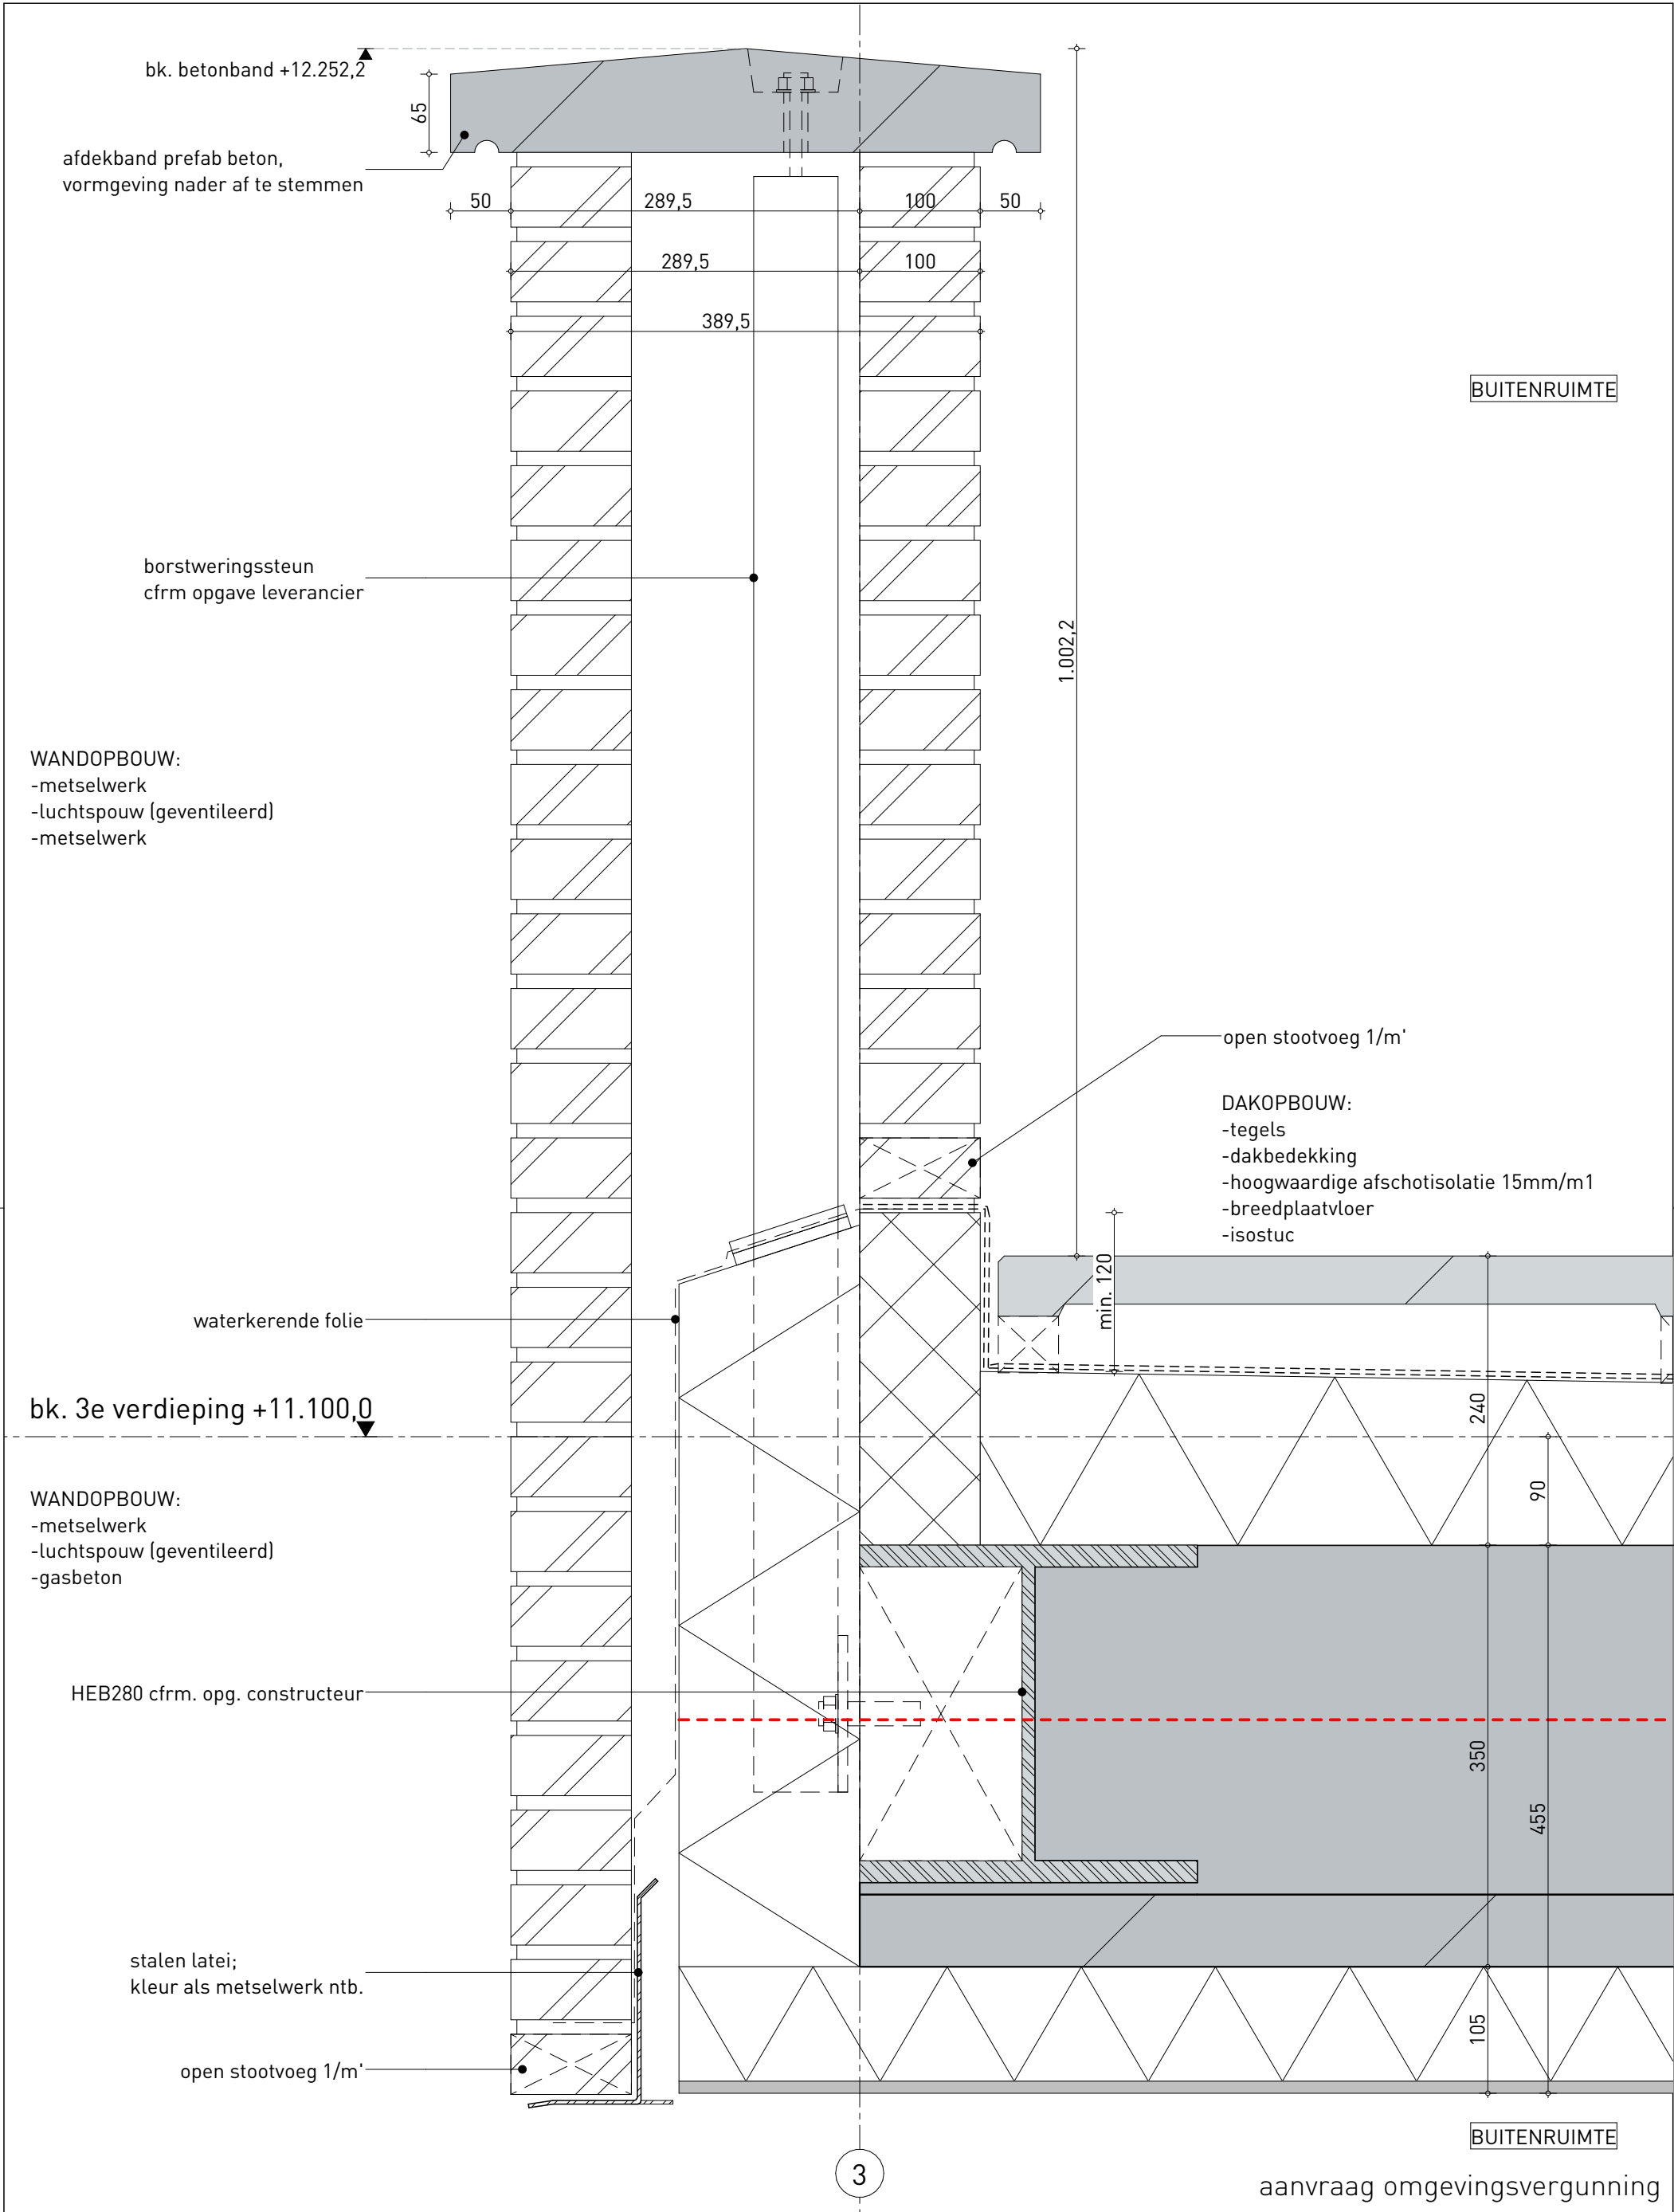

project
KVL Koopappartementen

omschrijving
V06

projectnr
[redacted]

fase
D0
schaal
1:5

teknr.
D400

datum
[redacted]
wijziging
:



ronde vormsteen bemonsteren
210x100x50mm, r=100mm

aluminium kozijn
Reynaers sl38 ferro

wijz.A
doorvalveilige beglazing

aluminium aanslagstrip
kleur als kozijn

raamdorpel prefab beton,
vormgeving nader af te stemmen

bk. verdieping 1e/2e/3e
+4.900,0/8.000/11.100

open stootvoeg 1/m'

WANDOPBOUW:
- metselwerk
- luchtsponw (geventileerd)
- isolatie
- kalkzandsteen

waterkerende folie

stalen latei, gepoedercoat;
kleur als metselwerk ntb.

open stootvoeg 1/m'

verhoogde bovendorpel

voorbereiding zonwering

aluminium kozijn
Reynaers sl38 ferro

ronde vormsteen bemonsteren
210x100x50mm, r=100mm

natuurstenen vensterbank

VLOEROPBOUW:
- vloerafwerking
- dekvloer
- isolatie
- breedplaatvloer

aanvraag omgevingsvergunning


project
KVL Koopappartementen


projectnr.  teknr. D400

omschrijving
V07

fase D0
schaal 1:5
datum 



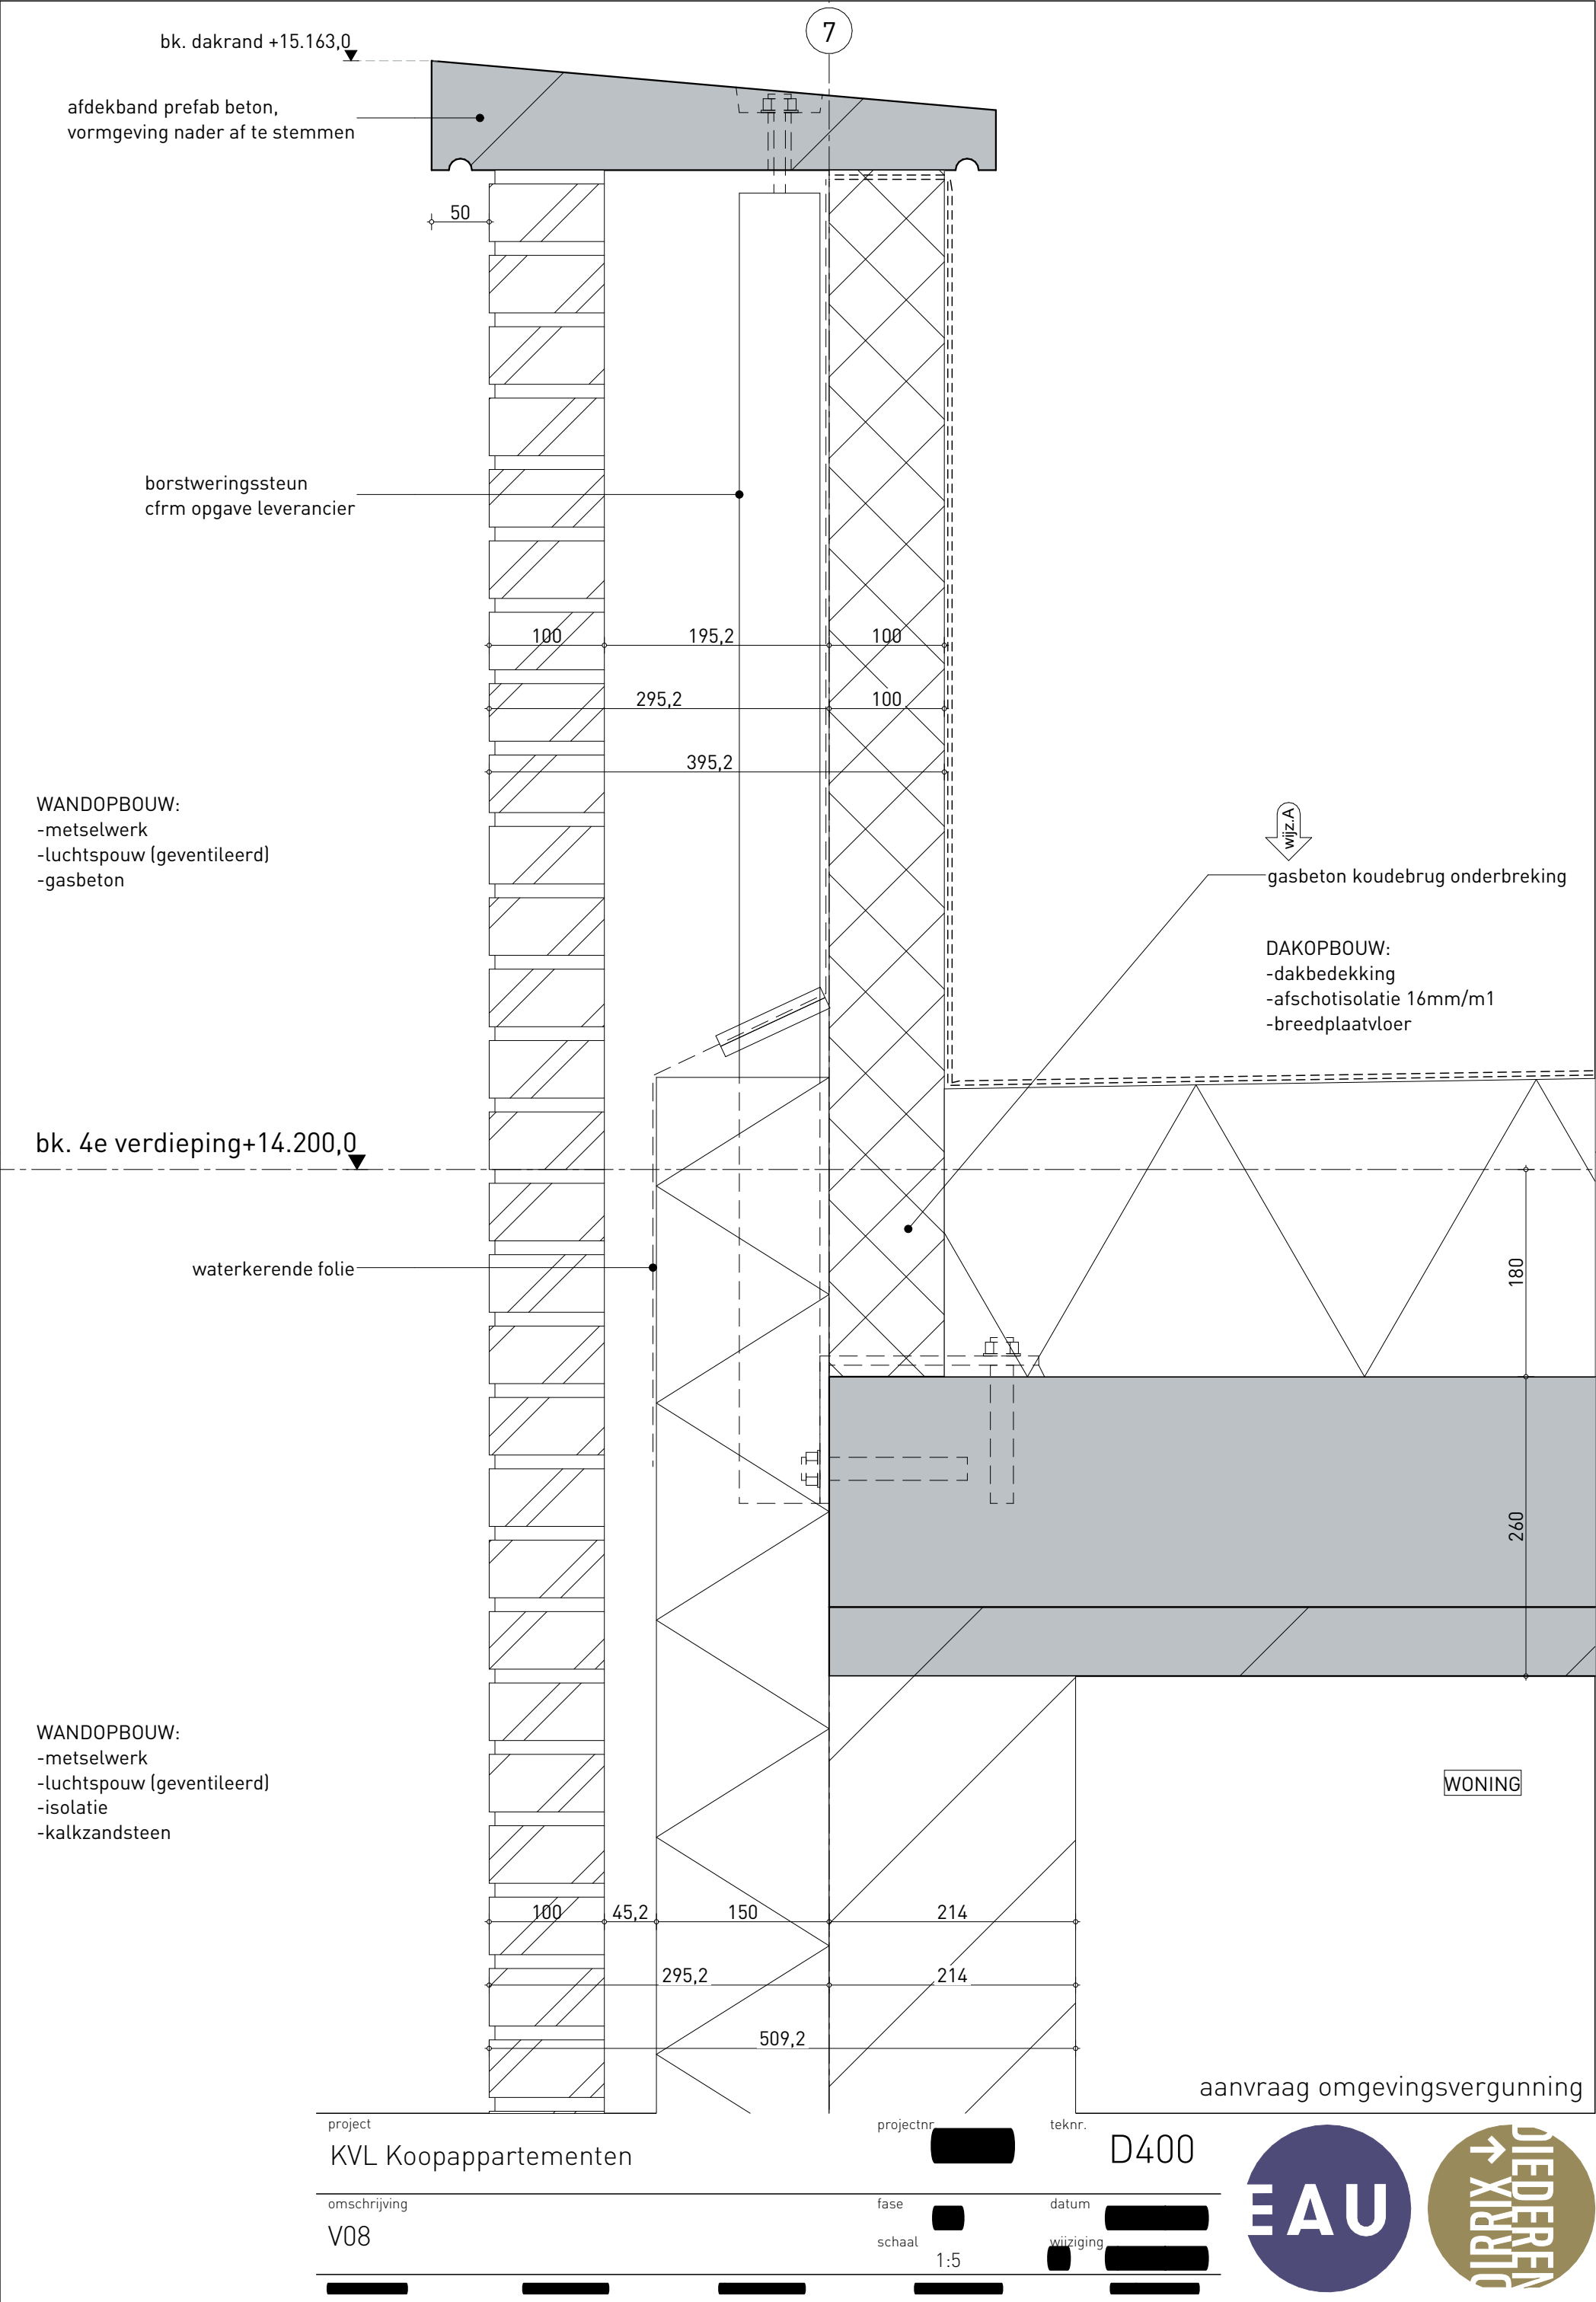

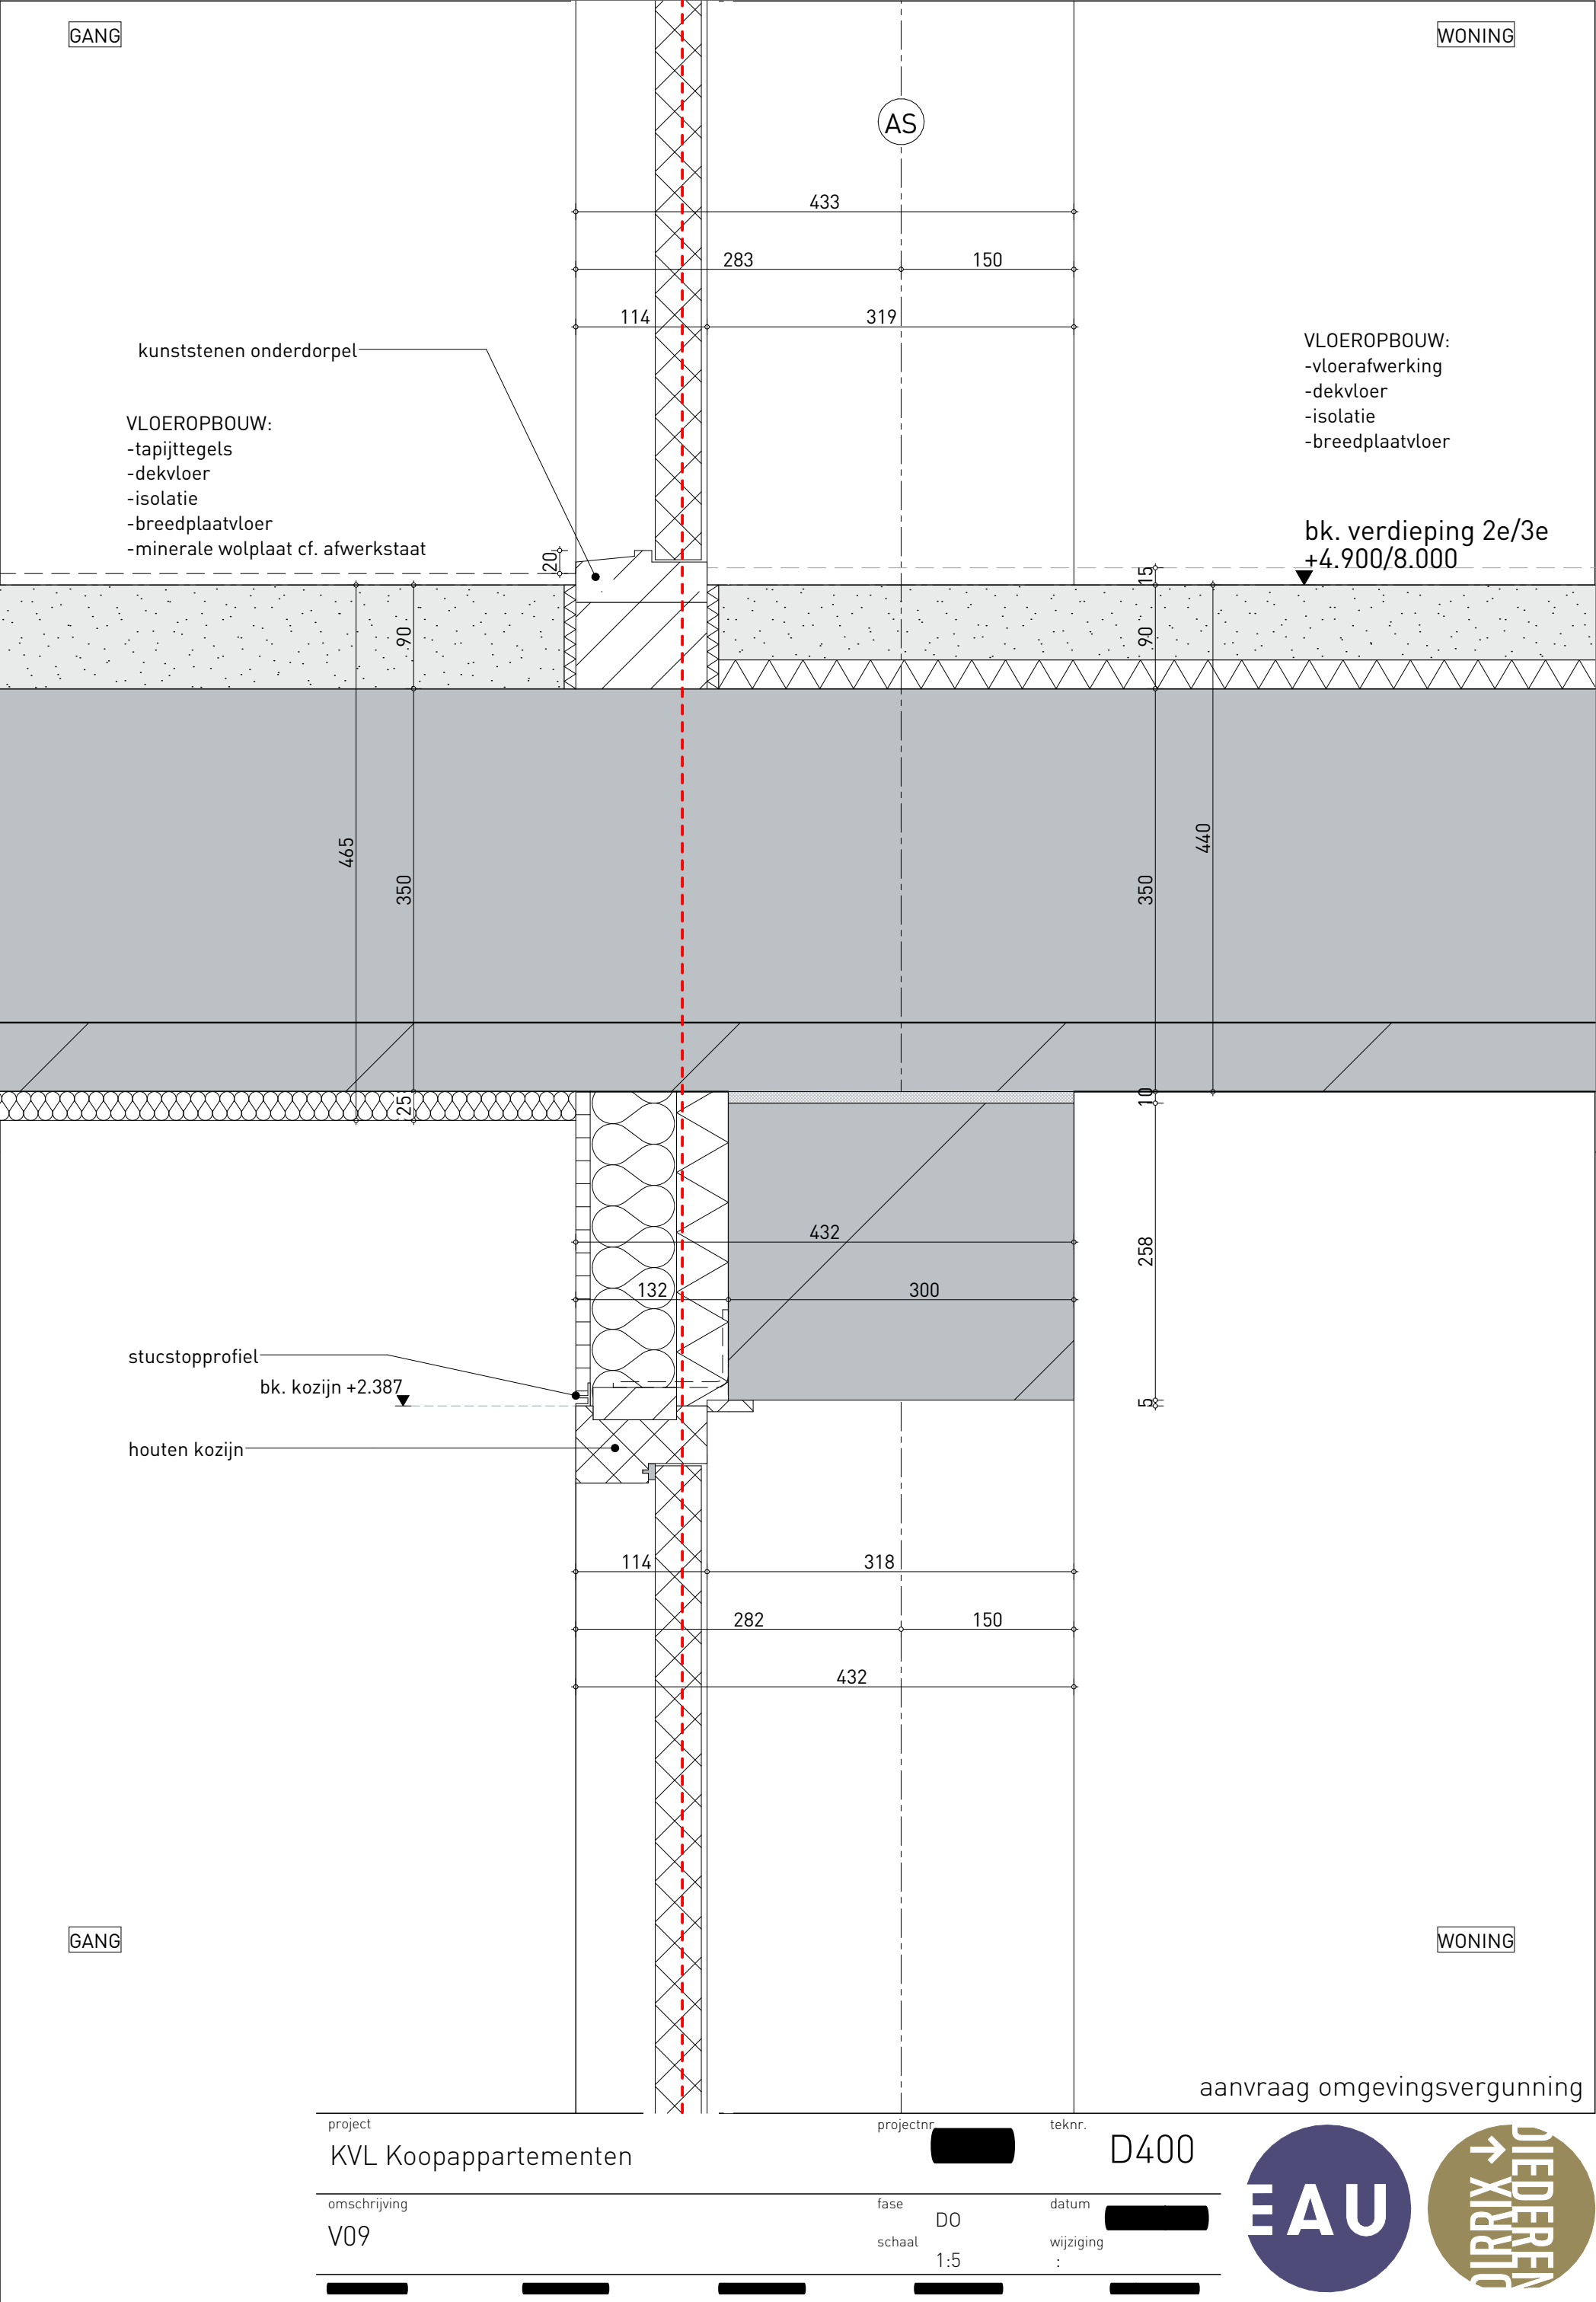

GANG

WONING

AS

kunststenen onderdorpel

VLOEROPBOUW:
-tapijttegels
-dekvloer
-isolatie
-breedplaatvloer
-minerale wolplaat cf. afwerkstaat

VLOEROPBOUW:
-vloerafwerking
-dekvloer
-isolatie
-breedplaatvloer

bk. verdieping 2e/3e
+4.900/8.000

stucstopprofiel
bk. kozijn +2.387

houten kozijn

GANG

WONING

aanvraag omgevingsvergunning

project
KVL Koopappartementen

projectnr.
[redacted]


teknr.
D400

omschrijving
V09

fase
D0
schaal
1:5

datum
[redacted]
wijziging
:



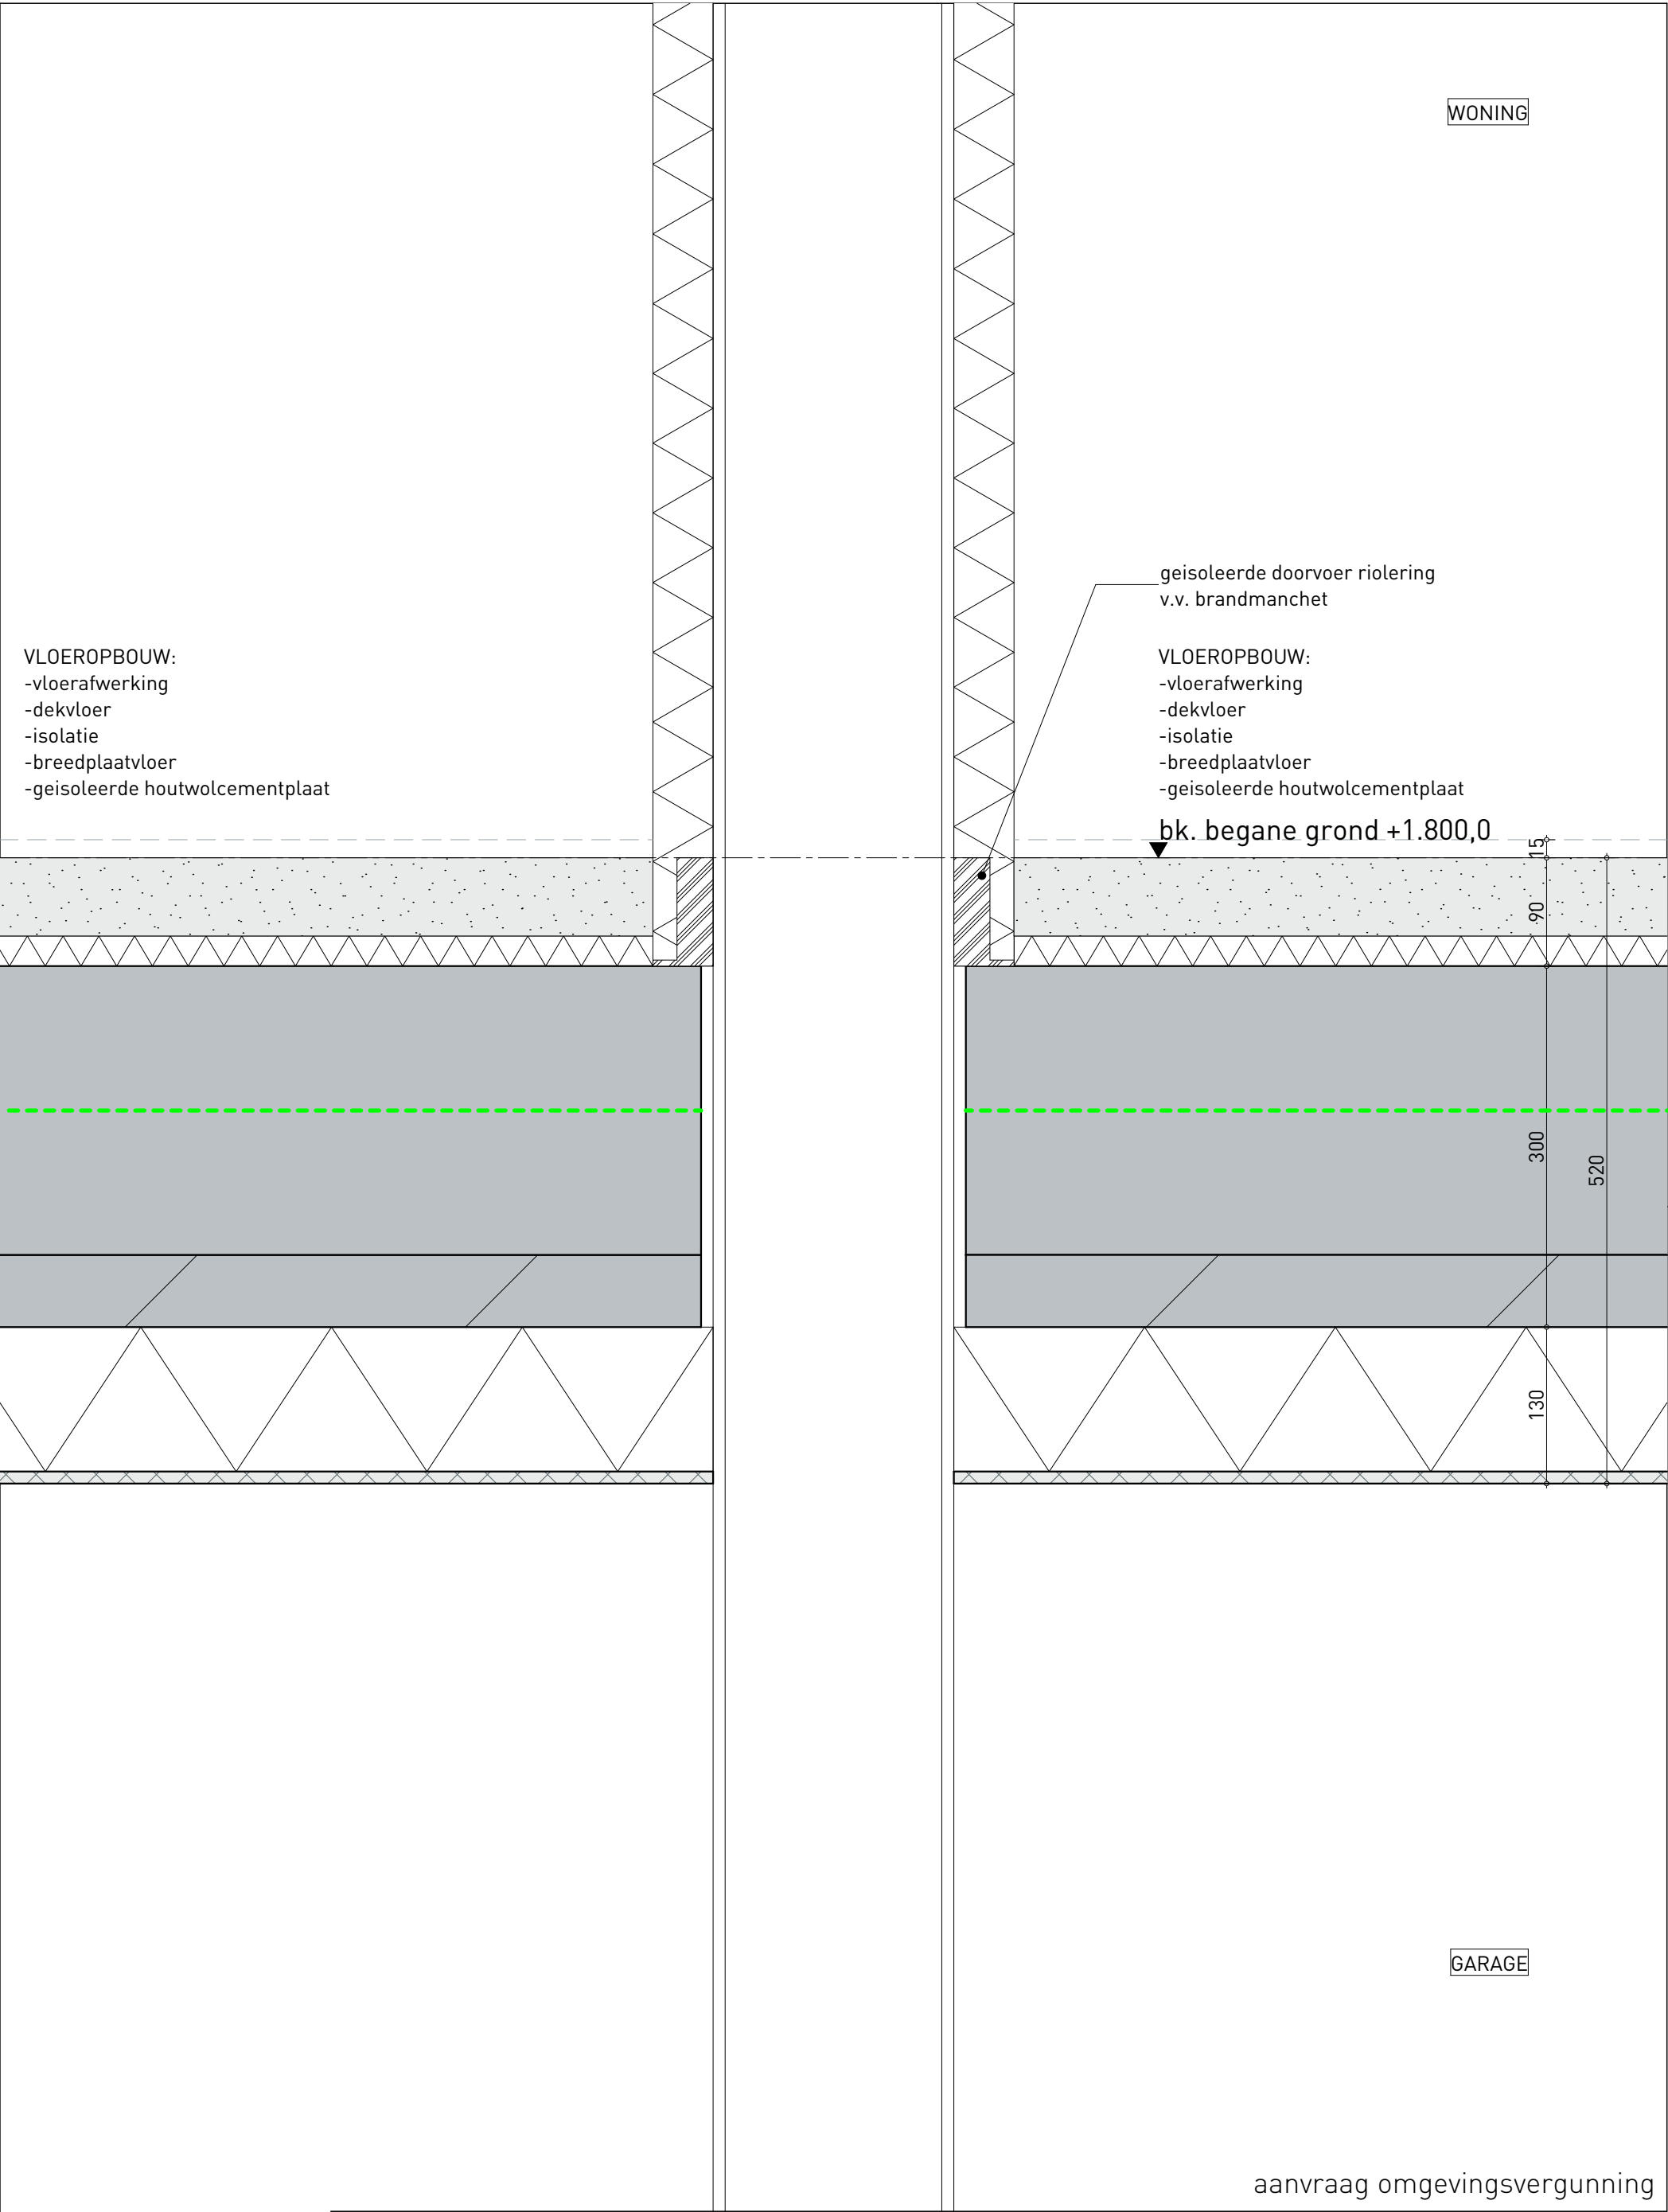

WONING

VLOEROPBOUW:
-vloerafwerking
-dekvloer
-isolatie
-breedplaatvloer
-geïsoleerde houtwolcementplaat

geïsoleerde doorvoer riolering
v.v. brandmanchet

VLOEROPBOUW:
-vloerafwerking
-dekvloer
-isolatie
-breedplaatvloer
-geïsoleerde houtwolcementplaat

bk. begane grond +1.800,0

GARAGE

aanvraag omgevingsvergunning

project
KVL Koopappartementen

projectnr.
[redacted]

teknr.
D400

omschrijving
V10 principe rioleringdoorvoer

fase
D0
schaal
1:5

datum
[redacted]
wijziging
:

