


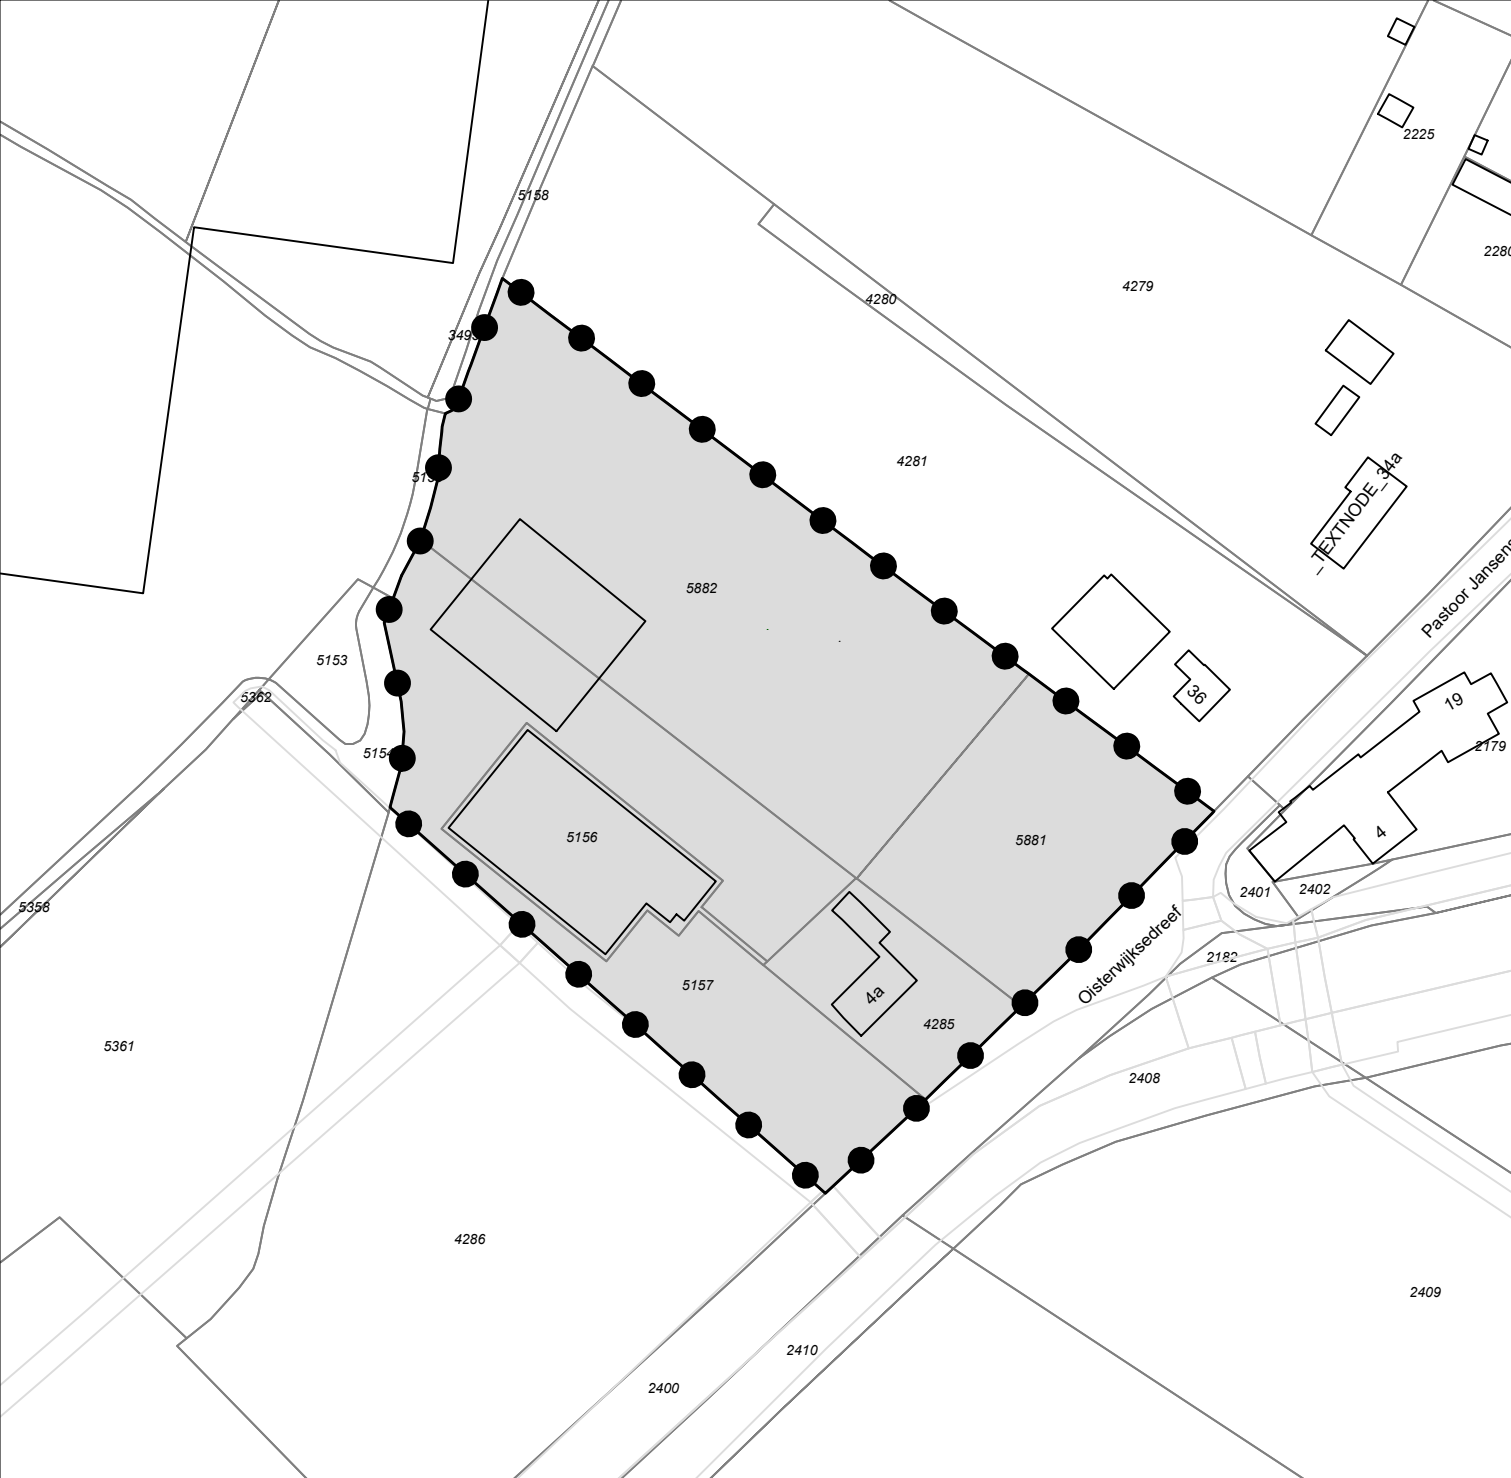

Legenda			
	Besluitgebied		Besluitvlak
Omgevingsvergunning:		Get.: WDK	Datum: 28-04-2022
Oisterwijksecreef 4a		Formaat: A4	Schaal: 1:1500
Haaren		Tekeningnummer:	
Gemeente Oisterwijk		NL.IMRO.0824.OVOisterwksedrf4a-ON01	
Opdrachtgever: LS Plan & Advies			
Status: ontwerp		GIS/CAD Ondersteuning en software	
		Dalenstraat 4B, 5466 PM Eerde Tel: 0413-303279 E-mail: info@bragis.nl Web: www.bragis.nl	