



VOORGEVEL




LINKER ZIJGEVEL




ACHTERGEVEL




RECHTER ZIJGEVEL

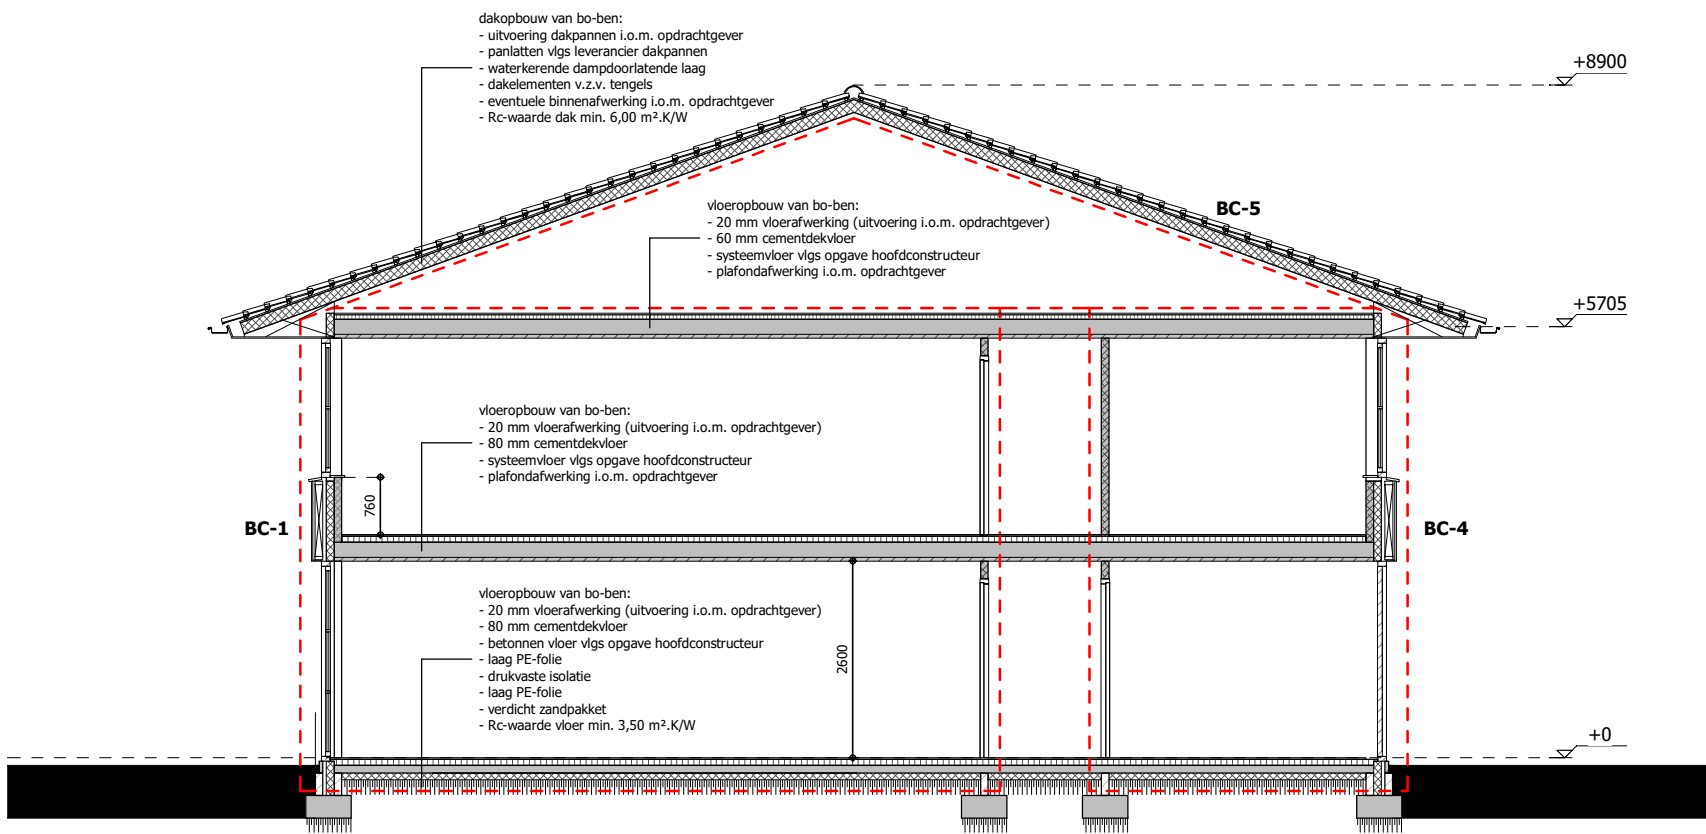

DOORSNEDE A

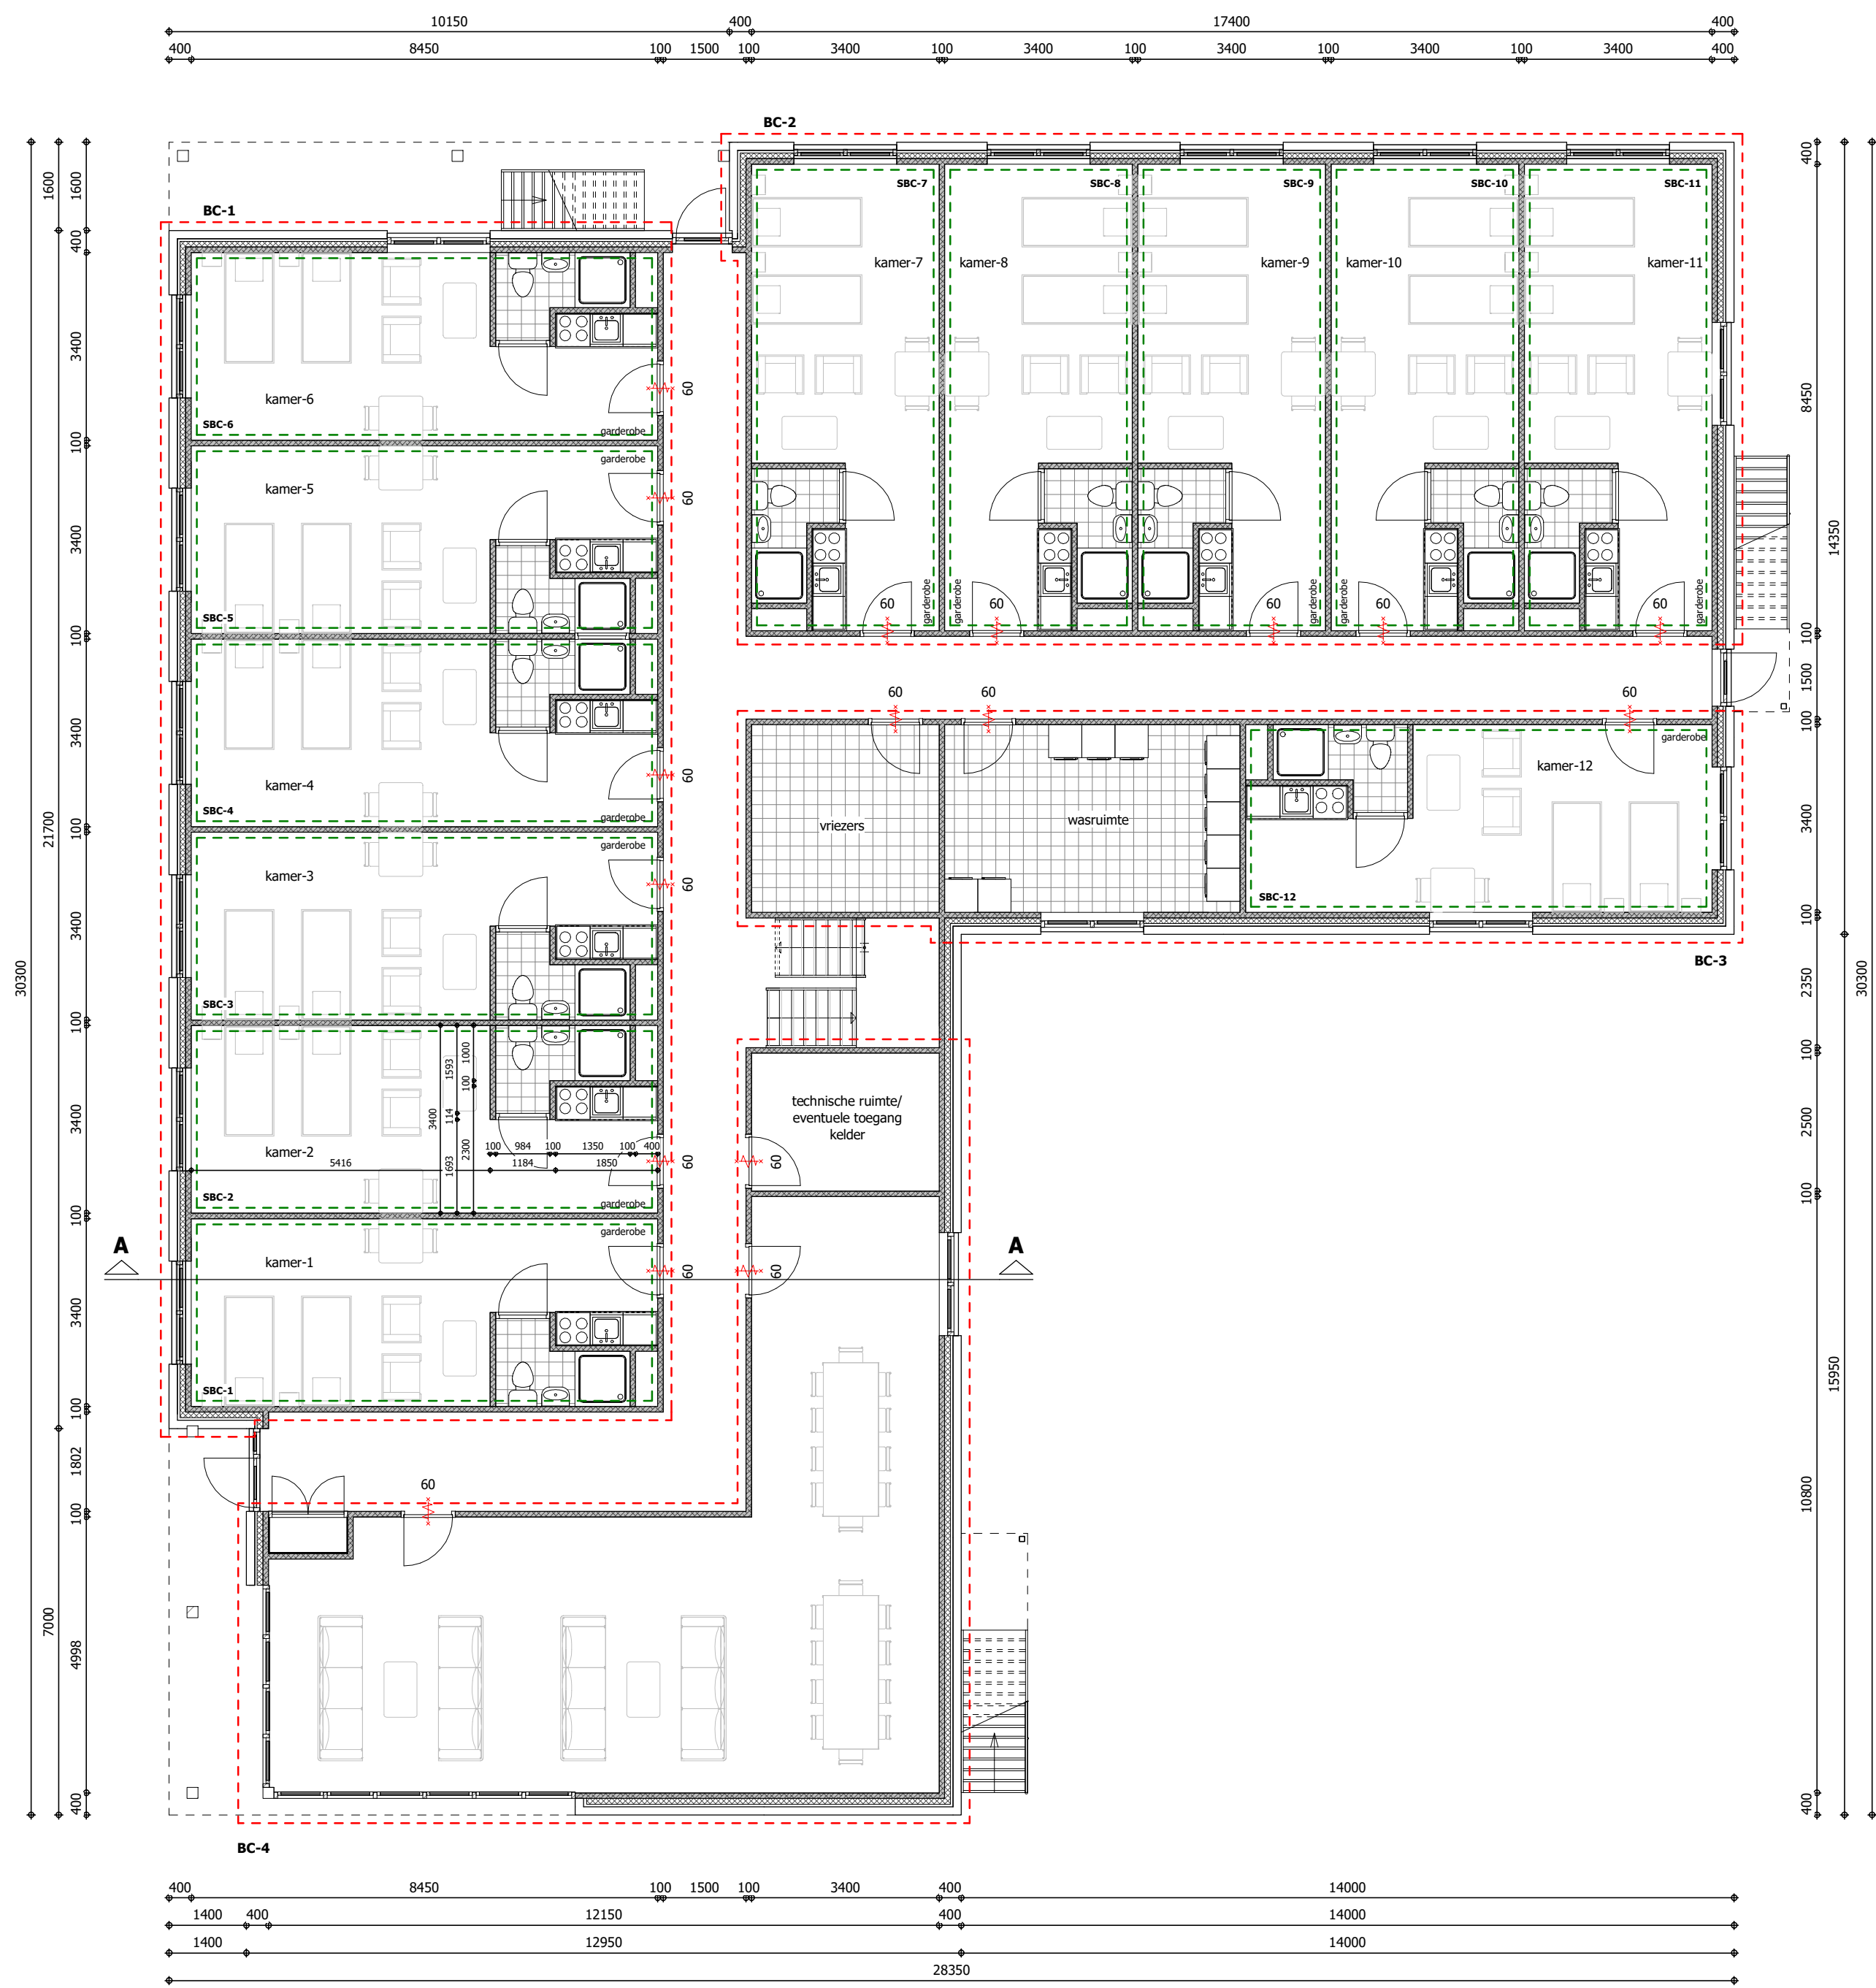

BEGANE GROND

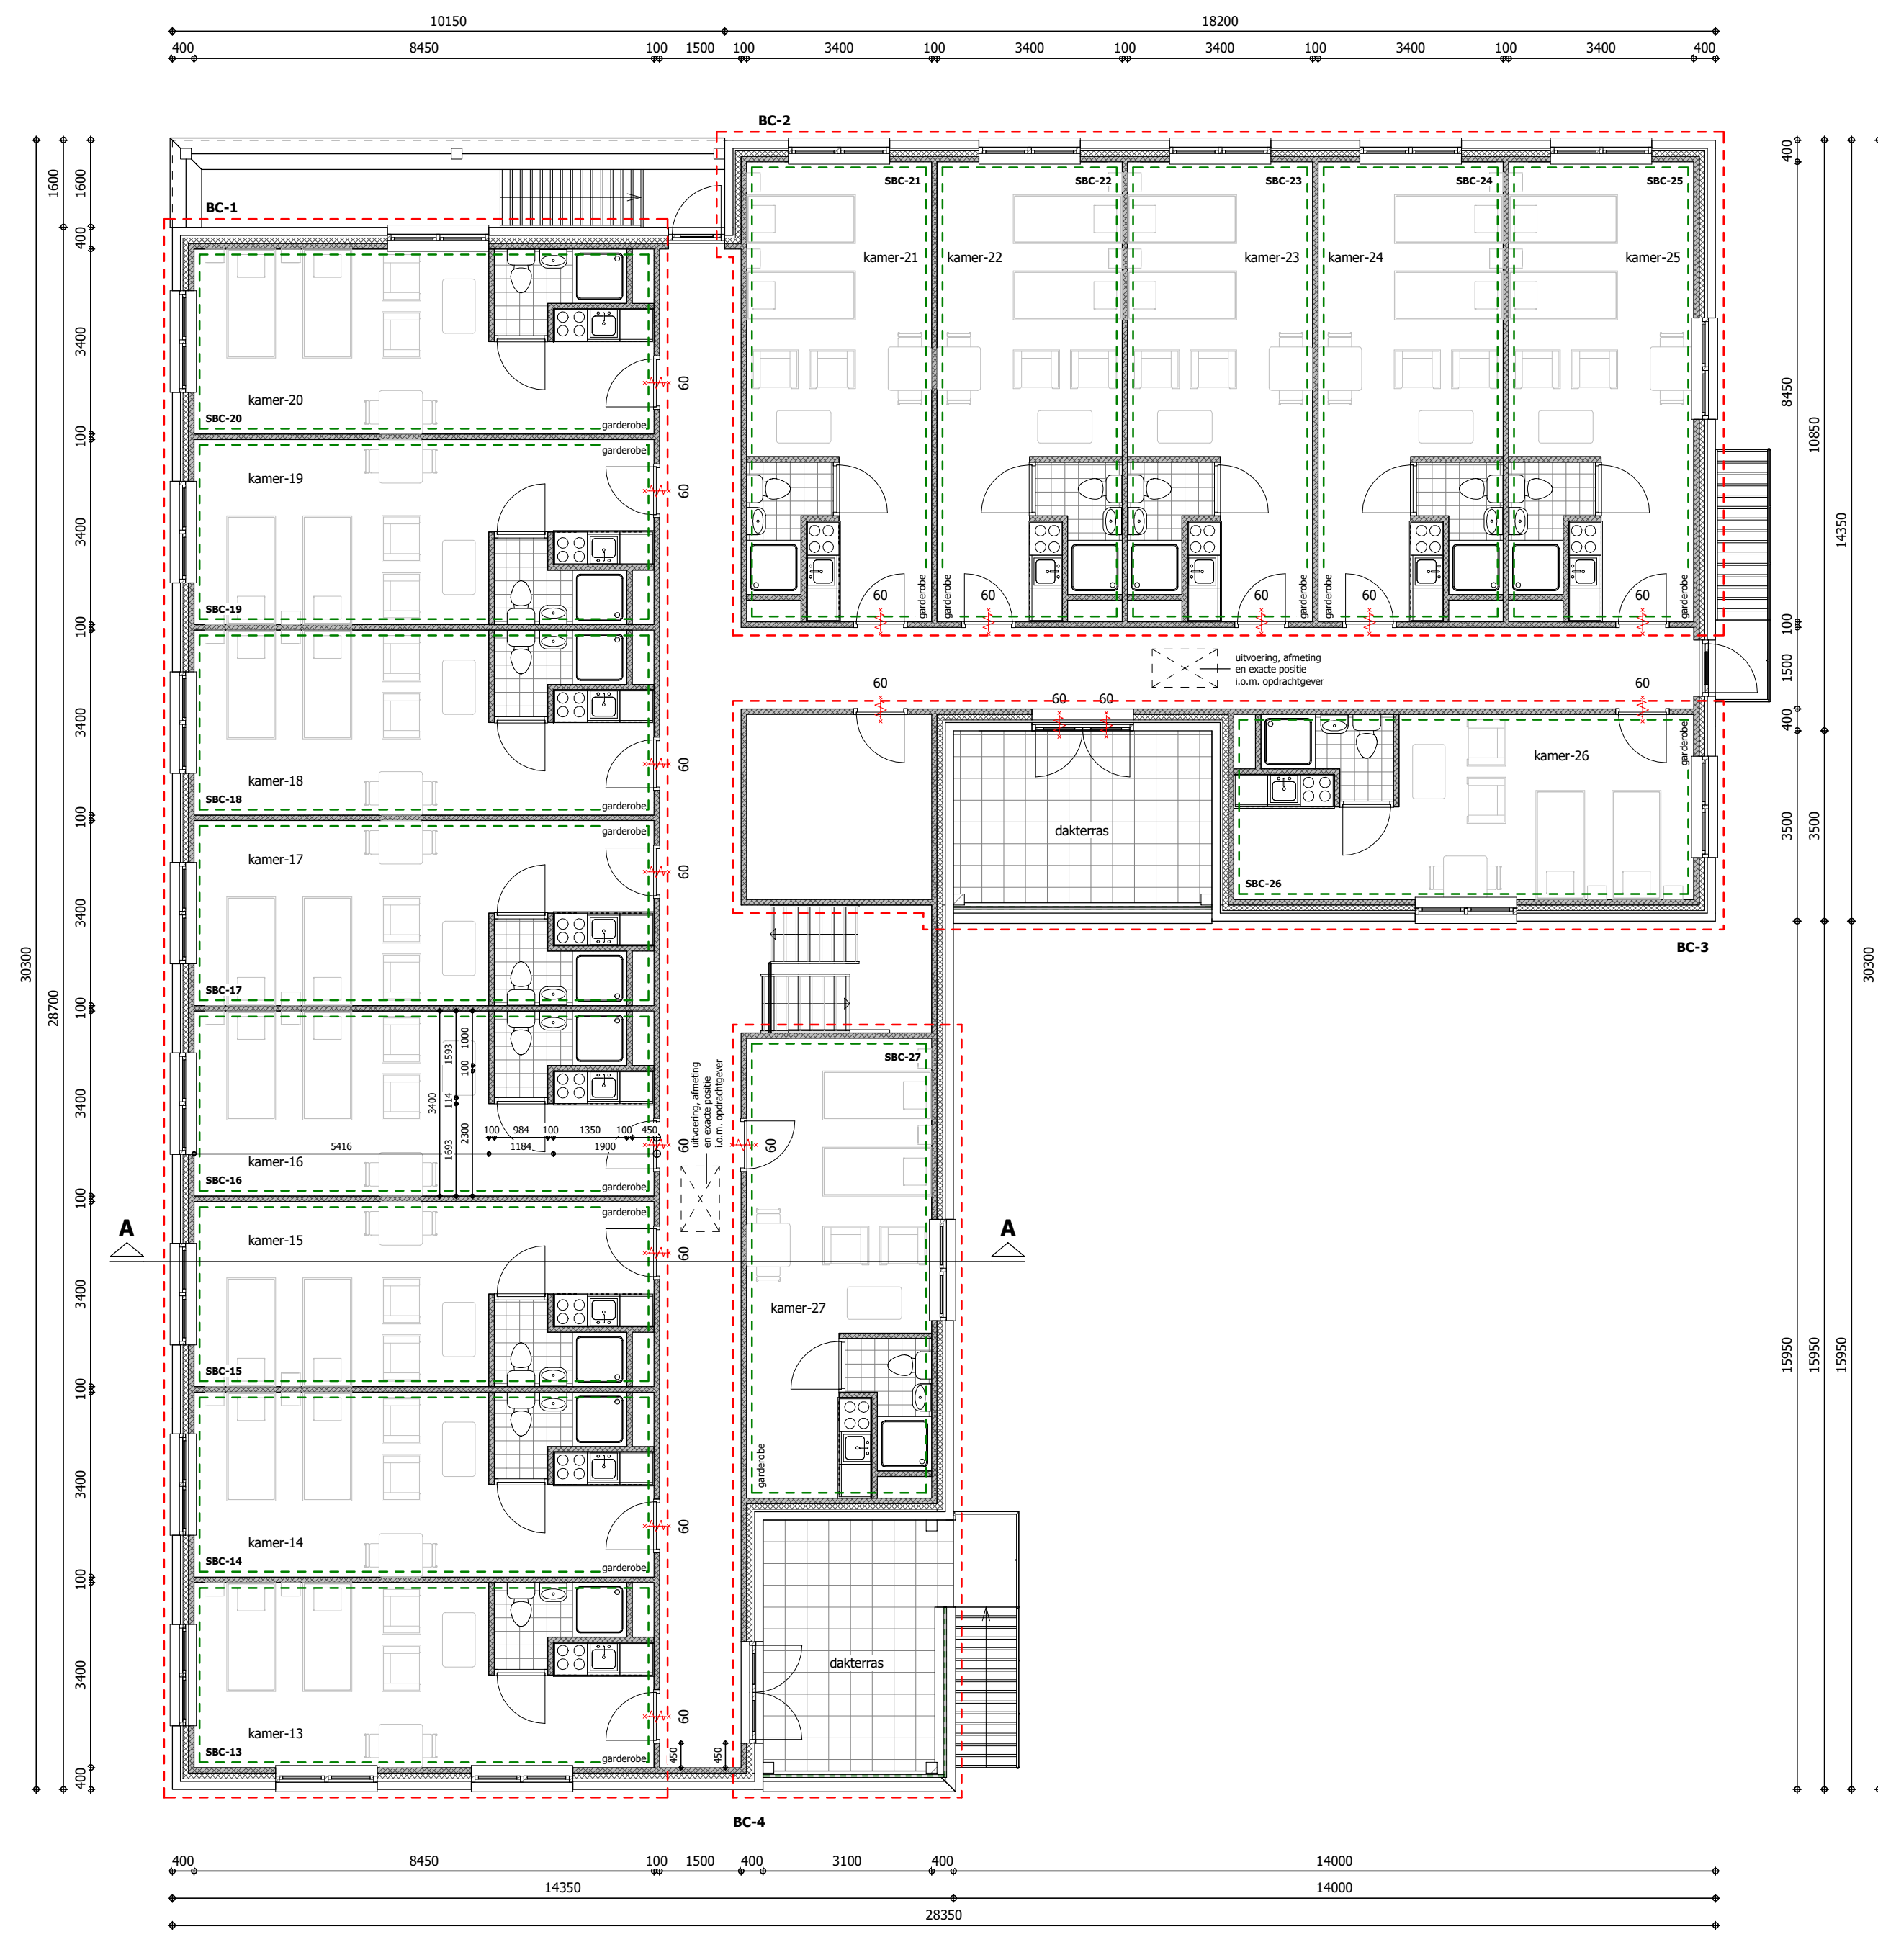


VERDIEPING

AFMETINGEN		
OMSCHRIJVING	OPPERVLAKTE	INHOUD
logiesgebouw	635,7 m ²	4542 m ³

MATERIALEN OVERZICHT

OMSCHRIJVING	MATERIAAL	KLEUR
plint	baksteen	rood geïmpregeerd
voegwerk plint	zand-cement	grijs
gevelbekleding	houten delen	antraciet
dakbedekking	keramische dakpannen	antraciet
kozijnen	merbau	wit nuance
ramen	merbau	wit nuance
deuren	merbau	wit nuance
kolommen	hardhout	bruin naturel
dakgoten	zink	grijs
buitentrap	staal	grijs

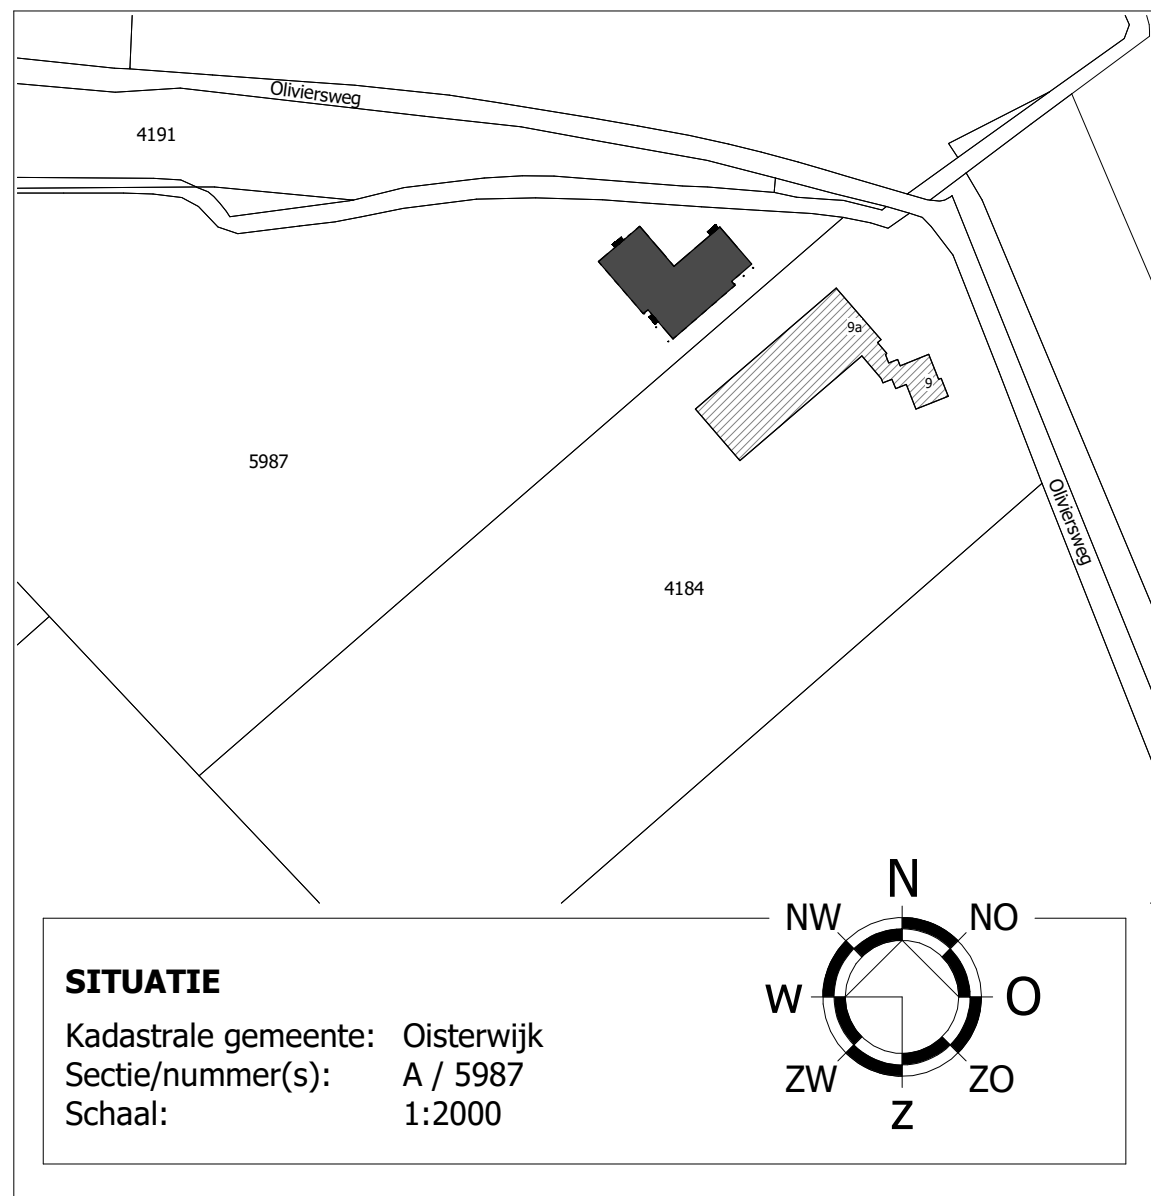

© VAN DUN ADVIES BV

DUNontwerp&planologie

vormgevers van uw ruimte

Vestiging Ulicoten

T. 013 5199458

Vestiging Someren

T. 0493 745015

info@ontwerp-planologie.nl

www.ontwerp-planologie.nl

OPDRACHTGEVER

TEKENAAR

PROEFTIJDNUMMER

TEKENING

ONDERWERP

DJ

15281-005

Schetsplan

Nieuwbouw logiesgebouw aan de Oliversweg 9 te Oisterwijk

DATUM

WIJZIGINGEN

07-03-2019

1^e

2^e

3^e

4^e

CONCEPT