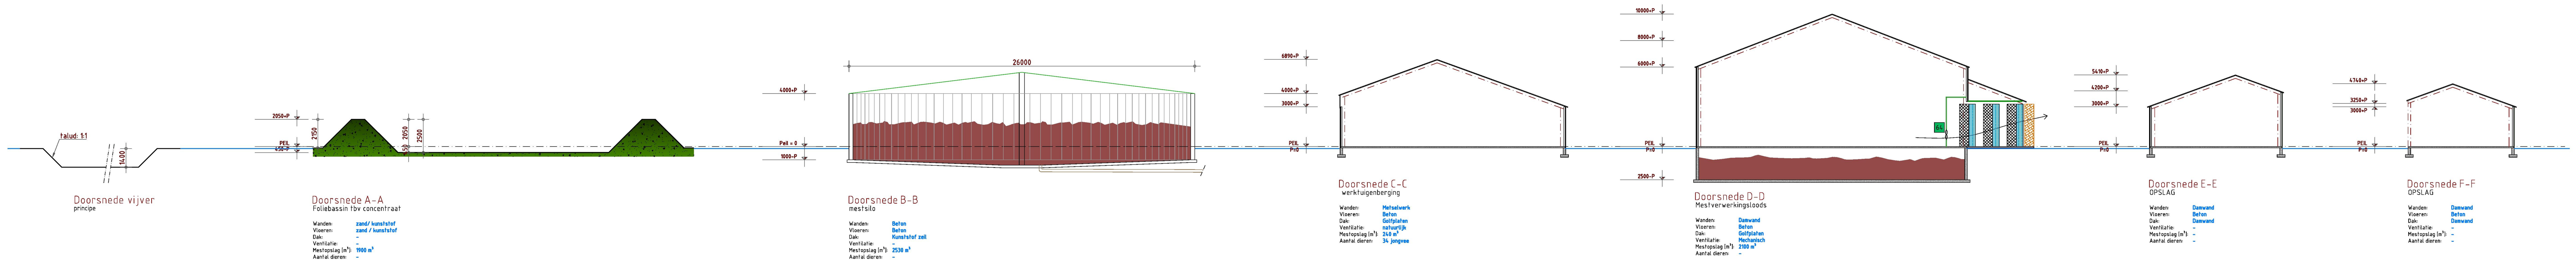

RENVOOI

			kW
1.	1x	Dompelpompmixer	10,0
2.	1x	Muurventilator	1,5
3.	2x	Hygiënisatietank, inh. 20 ton	
4.	1x	Mestpomp	11,0
5.	1x	Buffertank t.b.v. dunne fractie, inh. 10m³	
6.	1x	Mestpomp	1,0
7.	2x	Pomp	1,0
8.	1x	Motor t.b.v. zeefbandpers	3,6
9.	2x	Opvoerband	1,5
10.	1x	Motor t.b.v. flotatietank	7,0
11.	1x	Voormengtank, inh. 1000 liter v.v. motor	0,5
12.	1x	Pomp t.b.v. effluent	0,75
13.	1x	Tank vlokmiddel (ijzerchloride), inh. 200 liter v.v. pomp	0,75
14.	1x	Tank polymeeroplossing, inh. 1000 liter v.v. pomp	0,75
15.	1x	Beluchtingsunit	10,0
16.	1x	Motor t.b.v. papierbandfilter	0,5
17.	1x	Pomp	1,0
18.	1x	Spoelinstallatie osmose	
19.	1x	Motor t.b.v. hogedruk osmose-unit	40,0
20.	1x	Motor t.b.v. lagedruk osmose-unit	4,0
21.	1x	Waterpomp	0,75
22.	1x	Pomp t.b.v. mineralenconcentraat	0,75
23.	1x	Buffertank, inh. 10m³	
24.	1x	Ionenwisselaar	0,5
25.	1x	UV-lamp	1,3
26.	1x	Tank natronloog, inh. 200 liter	
27.	1x	Tank zwavelzuur, inh. 200 liter	
28.	1x	Tank ontschuimer, inh. 200 liter	
29.	1x	Tank anionische hars, inh. 750 liter	
30.	2x	Tank kationische hars, inh. 750 liter	
31.	1x	Indamper	37,0
32.	3x	Pulverdryer	27,0
33.	1x	Decanter	3,0
34.	1x	Mestopvoerband	1,48
35.	1x	Mestpomp	7,5
36.	1x	Korrelpers	10,0
37.	1x	Diverse handgereedschappen, totaal vermogen	7,5
38.	1x	Lasapparaat, 12,5 kVA	
39.	1x	CO2-lasapparaat	2,0
40.	1x	Autogeen lasapparaat	1,5
41.	1x	CO2-fles, inh. 100 kg	
42.	1x	Zuurstoffles, inh. 100 kg	
43.	1x	Acetyleen, inh. 100 kg	
44.	1x	Vat afgewerkte olie, inh. 200 liter (in lekbak)	
45.	1x	Vat smeerolie, inh. 200 liter (in lekbak)	
46.	1x	Hydrofoor	3,5
47.	1x	Mengvoersilo, inh. 4 ton, v.v. vijzel	0,75
48.	1x	Weegbrug	
49.	1x	Monsternameput	
50.	1x	Heteluchtkanon	20,0
51.	1x	Compressor	15,0
52.	1x	Tractor	40,0
53.	1x	Shovel	150,0
54.	1x	Grasmaaier	10,0
55.	1x	Afvalcontainer, inh. 750 liter	
56.	1x	Pallet kunstmest, 2 ton	
57.	1x	Opvoervijzel naar band	1,75
58.	1x	Buffersilo, korrels, inh. 50 ton (op hoogte i.v.m. vrachtwagens)	
59.	1x	Spuiwatertank, inh. 60m³	
60.	1x	Zuurtank (techn. zwavelzuur 96%), inh. 1000 liter in lekbak	
61.	1x	Zuurpomp	1,0
62.	1x	Zuurdosseerpomp	0,3
63.	1x	Spuiwaterpomp	0,5
64.	6x	Ventilator t.b.v. luchtwasser Ø800	1,5

Pb12 Poederblusser, inh. 12 kg

LEIDINGEN

- Mestleiding (binnen verwerkingsproces)
- Aanvoerleiding Mest
- Afvoerleiding dunne fractie
- Afvoerleiding concentraat
- Afvoerleiding water

OPPERVLAKTEN

Gebouwen: 4853m²
Verharding: 5192m²
Onverhard: 12870m²
Totaal: 22915m²

SITUATIE

Gemeente: Oisterwijk
Sectie: L
Nr.: 1077, 1078
Schaal: 1:1500

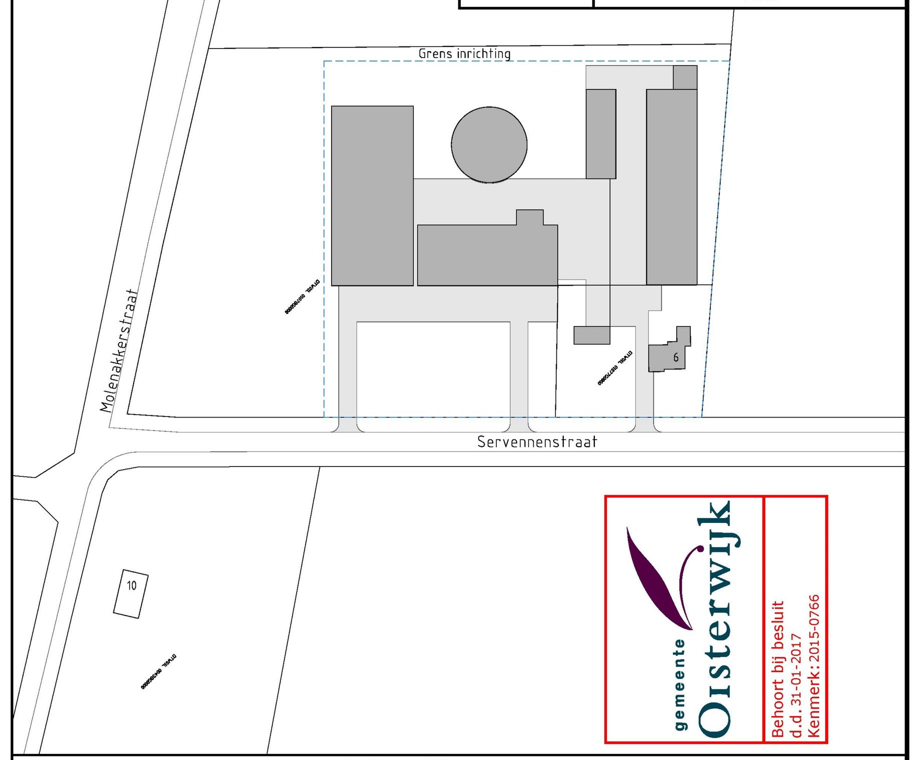

gemeente Oisterwijk
Behoort bij besluit
d.d. 31-01-2017
Kenmerk: 2015-0766

ZLTO
Onderwijsboulevard 225
5223 DE 's-Hertogenbosch
Postbus 100
5201 AC 's-Hertogenbosch
T: 073 217 30 00
F: 073 217 30 01
W: www.zlto.nl
Specialisten Bouw en Milieu

Tekening behoord bij aanvraag omgevingsvergunning
Activiteit: Milieu

Locatie: Servennenstraat 6 te Moergestel

Opdrachtgever: SMV
Servennenstraat 6
5066 PT Moergestel
Telefoon:
E-mail / fax:
Mobiel nummer: N.J.H.M. Denissen - 06-10943397

Getekend: AvH — Datum: 30-06-2014
Getekend: AvH — Gewijzigd: 21-03-2016
Getekend: JH — Gewijzigd: 02-06-2015
Getekend: JH — Gewijzigd: 24-02-2016

Tekeningnummer: 3103-30
Projectleider: Raymond Derks
Schaal: 1:200
Formaat: A0

Nadruk verboden