



-De aannemer dient voor de aanvang van de bouw of fabricage elementen de maatvoering te controleren (en indien nodig aan te passen) en ter inzage voor te leggen aan desbetreffende gemeente

Aan een in het 2e tot en met het 9e hoofdstuk gesteld voorschrift van het bouwbesluit 2012 dat moet worden toegepast, om te voldoen aan een met betrekking tot een bouwwerk of een gedeelte daarvan gestelde eis, behoeft niet te worden voldaan, voorzover anders dan door toepassing van dat voorschrift het bouwwerk of het betrokken gedeelte daarvan ten minste dezelfde mate van veiligheid, bescherming van de gezondheid, bruikbaarheid, energiezuinigheid en bescherming van het milieu biedt, als is beoogd met het betrokken voorschrift.

- plaatsing dilataties vlg. opgave steen/beton/damwand/sandwichpaneel fabrikant
- plaatsing constructieve dilataties vlg. opgave constructeur
- dilatatie = elastisch blijvende klf in kleur voegwerk met als rugvulling 15 mm polystyreen of anders vermeld

- De scheidingsconstructie mag geen openingen bevatten groter dan 10 mm, m.u.v openingen t.b.v luchtverversing, afvoer van rook of de ont- en beluchting van een voorziening voor de afvoer van afvalwater en faecaliën
- Openingen >10 mm, voorzien van roosters en/of schroten t.b.v het weren van ongedierte

- Aan zij- en onderkant van buitenkozijnen DPC slabbe toepassen aan bovenzijde een kunststof latei slabbe
- Bij opgaand werk lood code 18 tot in binnenblad toepassen
- Alle beton-, staal- en houtconstructies vlgs ber. constr.
- De aannemer dient voor de aanvang van de bouw of fabricage elementen de maatvoering in het werk te controleren en indien nodig aan te passen

- Gronddekking leidingen minimaal 600 mm
- Capaciteitsberekening door installateur aan te leveren alvorens deze uitgevoerd zal worden
- Hemelwater afvoeren naar vijver voor op perceel

GEbruiksfunctie	: industrie functie
BEZETTINGSGRAAD	: maximaal 4 personen
UITERSTE GRENSTOESTAND	: 30 minuten (tegen bezwijken, art. 2.10 BB)

L.S. = loopslot dmv draaiknopcilinder te openen.

 Sb6 = schuimblusser (6 kg.)
 = brandslanghaspel (30 m.)

 = zelfsluitend
 = brandwerendheid (in 30 min.)


- = noodverlichting dmv verlichte pictogrammen
-  = uitgang
-  = nooduitgang

- Brandingshaspels dienen te voldoen aan de NEN-EN 671
- Noodverlichtingsarmaturen moet voldoen aan NEN-EN 1838
- De C.V.-ruimte voldoet aan de GAVO 1087 en de NEN-EN 13501-1
- Het rookkanaal is uitgevoerd conform de NEN 6062
- De tijdsduur gedurende welke een uiterste grensoverheid van een hoofd draagconstructie niet wordt overschreden, wordt bepaald vlg: NEN 6069, NEN 6071, NEN 6072 of NEN 6073
- Een constructie-onderdeel heeft aan een zijde die grenst aan de binnenlucht, een vigs NEN 6066 bepaalde rookdichtheid van ten hoogste 10 m-1.

AFDELING 2.9 BEPERKING VAN ONTWIKKELING VAN BRAND	
Artikel 2.67 lid 1 en 2 (binnen)	Klasse
Extra beschermde vluchtraute	B
Beschermde vluchtraute	D
Overige	D
Artikel 2.68 lid 1 (buiten)	
Extra beschermde vluchtraute	C
Beschermde vluchtraute	D
Overige	D
Artikel 2.69 lid 1 en 2 (boven)	
Extra beschermde vluchtraute	C(n)
Beschermde vluchtraute	D(n)
Overige	D(n)

**CONSTRUCTIEVE AANNAMES CONTROLEREN MBV DOOR
DERDEN GELEVERDE CONSTRUCTIEBEREKENINGEN**

ALLE MATEN IN MILLIMETERS
MAATVOERING EN AANTALLEN TE CONTROLEREN

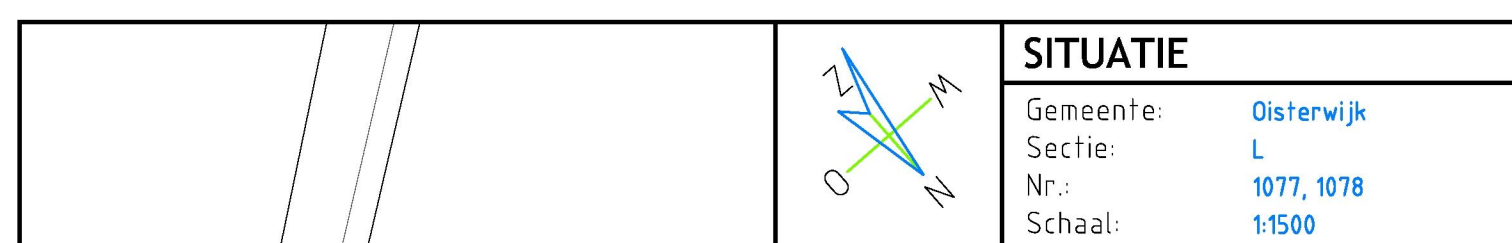

te bouwen loods

Servennenstraat

10

gemeente

Oisterwijk
Beheert bij herluit

Onderwijsboulevard 225
5223 DE 's-Hertogenbosch

ZLTO

Tekening behoort bij aanvraag omgevingsvergunning
Activiteit: Bouw

Tekeningnummer:
3103-30
Projectleider:

Locatie: Servennenstraat 6 te Moergestel

Opdrachtgever: **SMV** Formaat: **A0**
 Servennenstraat 6
 5066 PT Moeresteel Getekend: **JH** Datum: **27-09-2016**

Telefoon:
E-mail / fax:
Mobiel nummer: N.J.H.M. Denissen - 06-10943397

Gefekend:
Gefekend:
Gefekend:

Gewijzigd:
Gewijzigd:
Gewijzigd:

Radikal verbot