

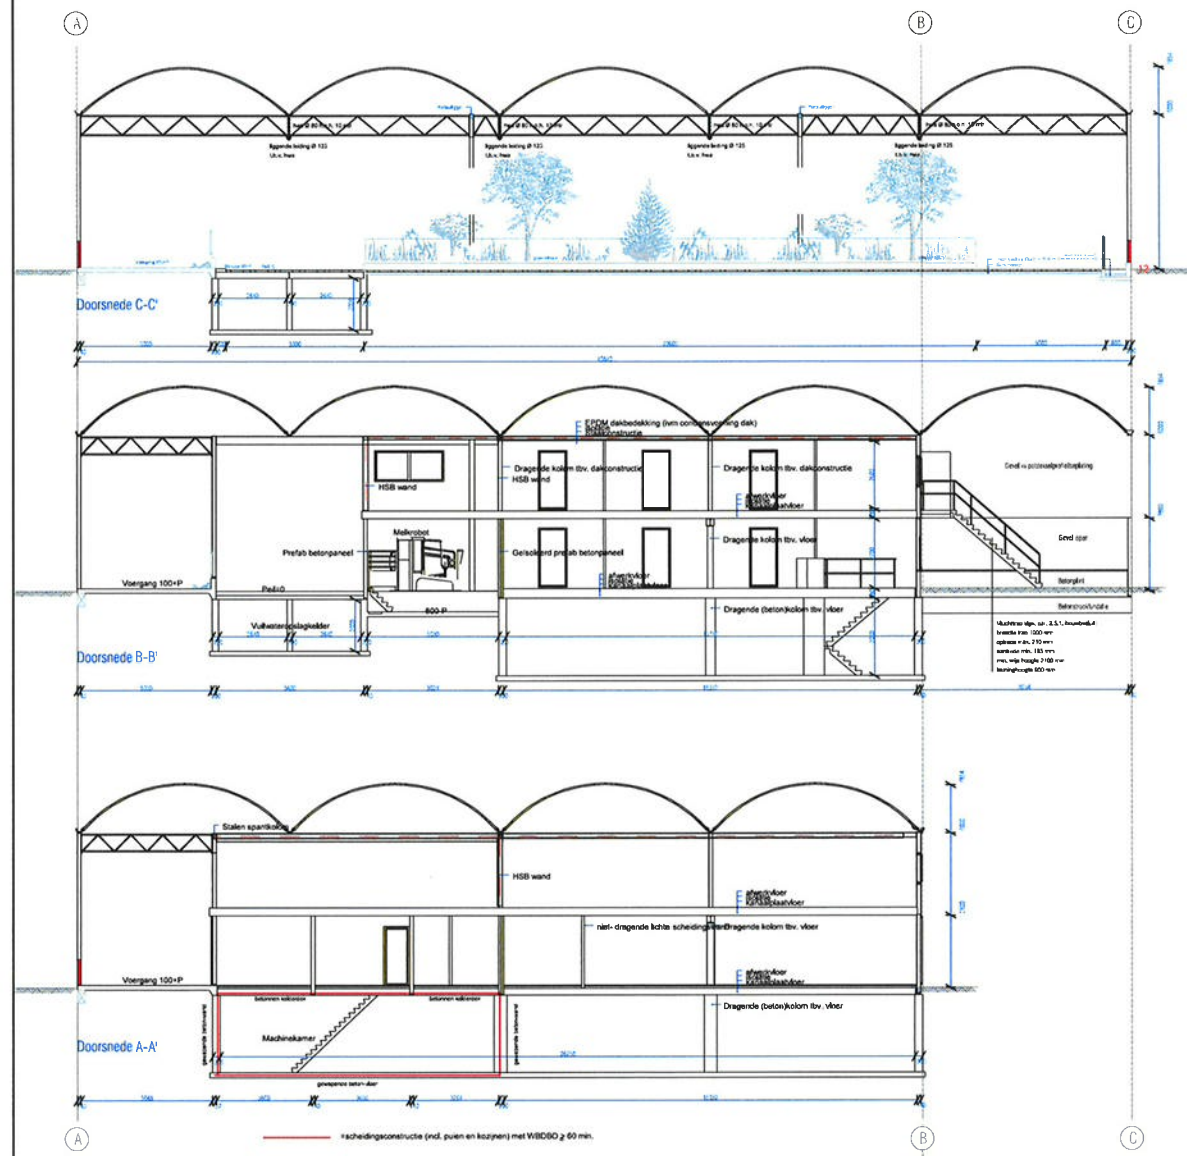


Principe detail Zijgevels

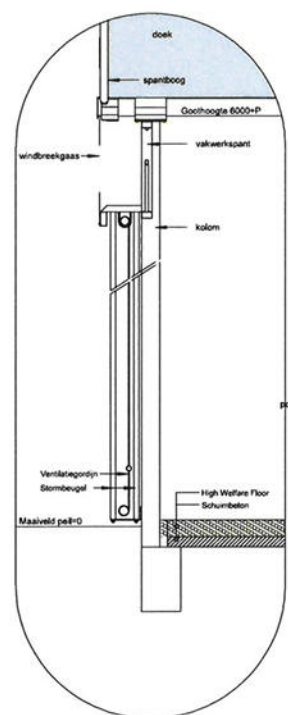

Principe detail Achtergevel

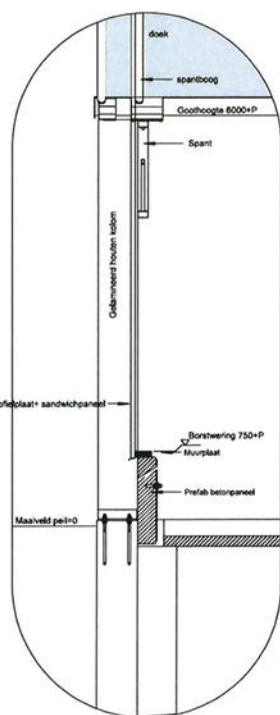

Principe detail Voorgevel



ZLTO **Locatieadvies**
 Zuidelijke Land- en Tuinbouworganisatie
 Oudegracht 231 6525 AC Vianen
 www.zlto.nl

Project: Nieuwbouw vrijloopstal aan de Spoordijk te Heukelom

Onderdeel: **Doorsnedes - verdloping - fundering** Tek. nr.: **2/3**

Opdrachtgever: **FB**

Projectant: FB	Bet.: 5 aug. 2019
Ontwerper: FB	Gepl.: 10 maart 2021
Projectleider: FB	7 juli 2021
Schaal: 1:100	