
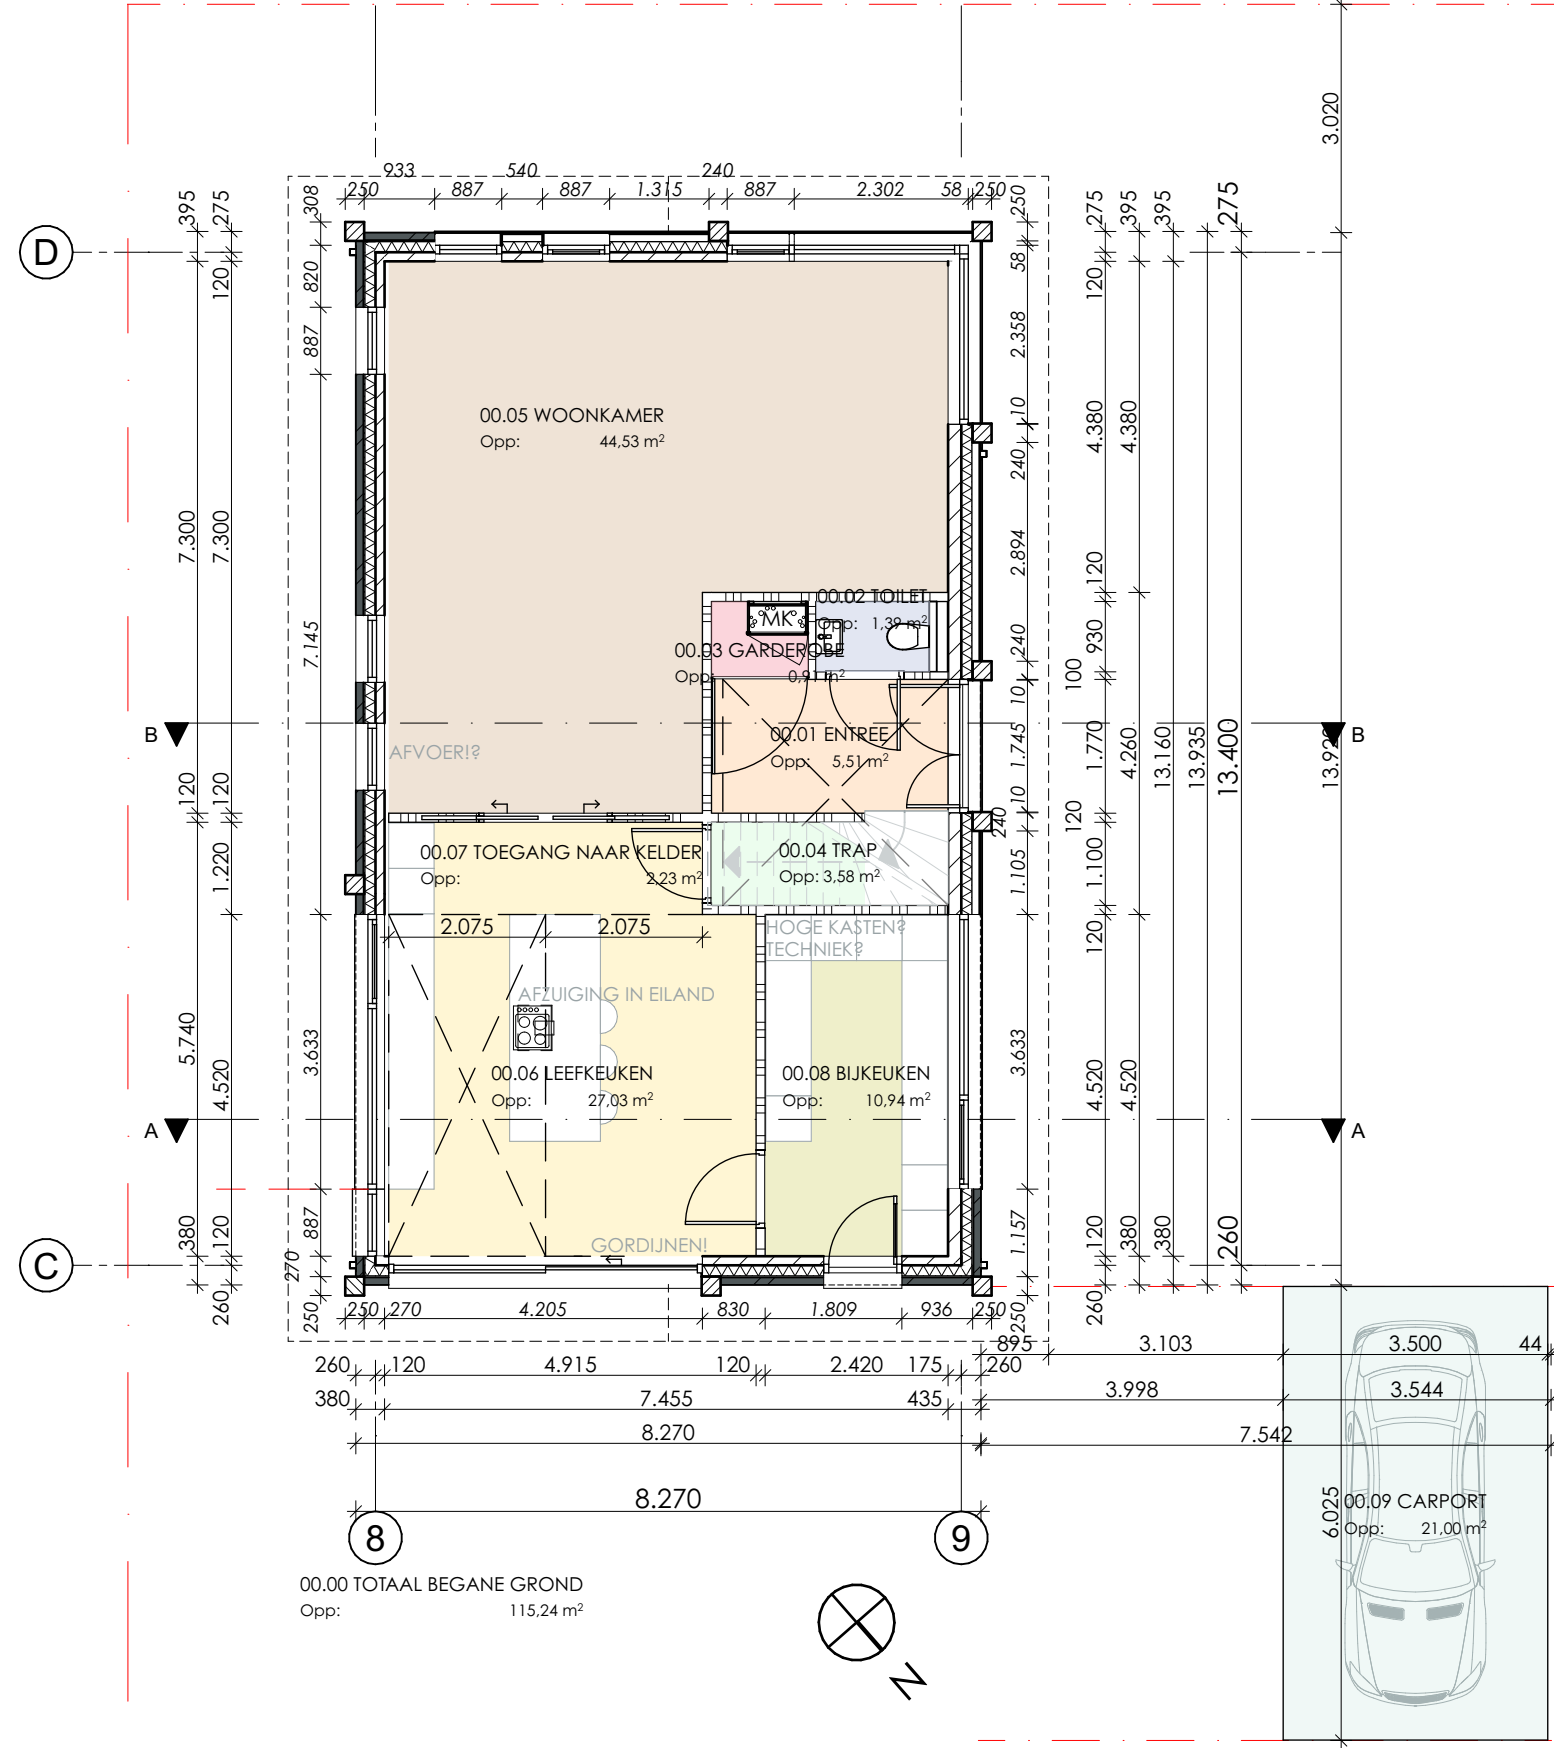
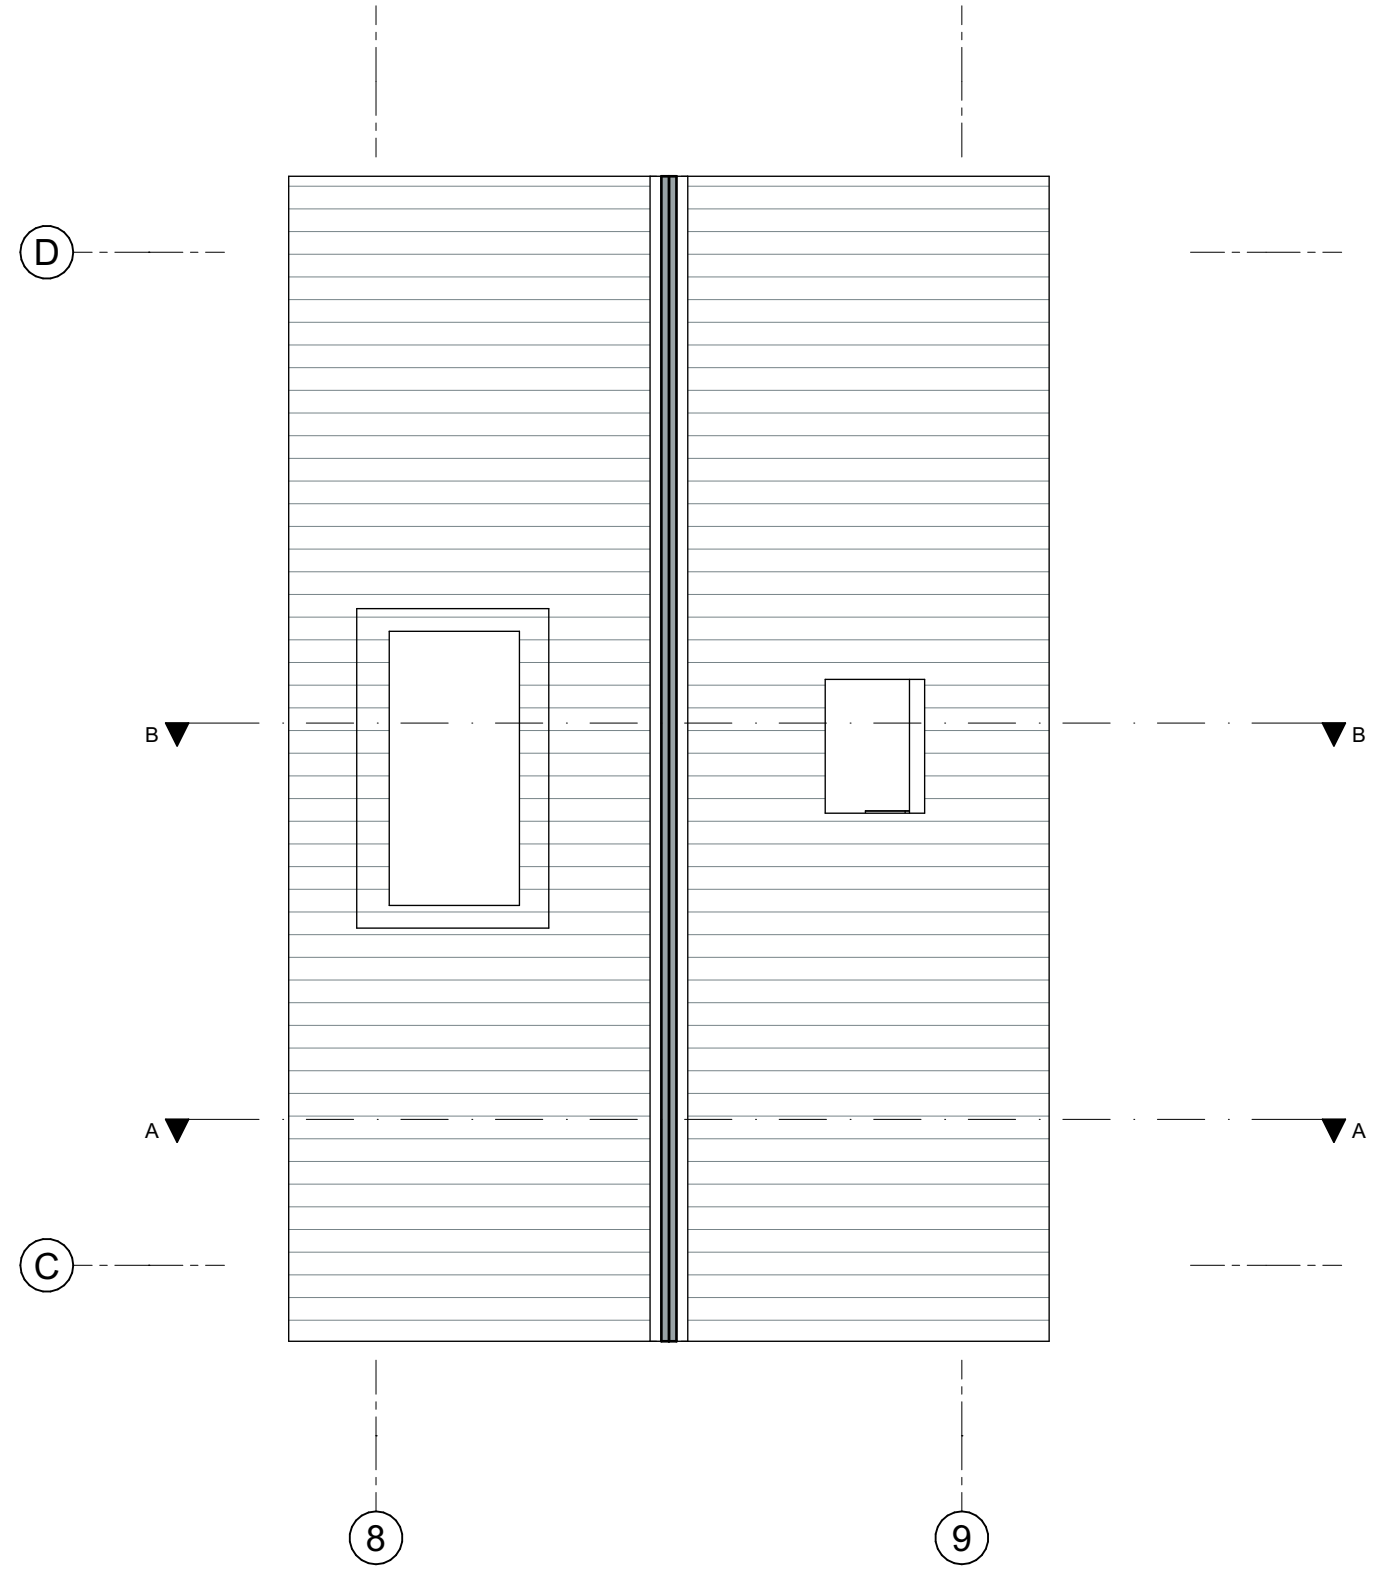
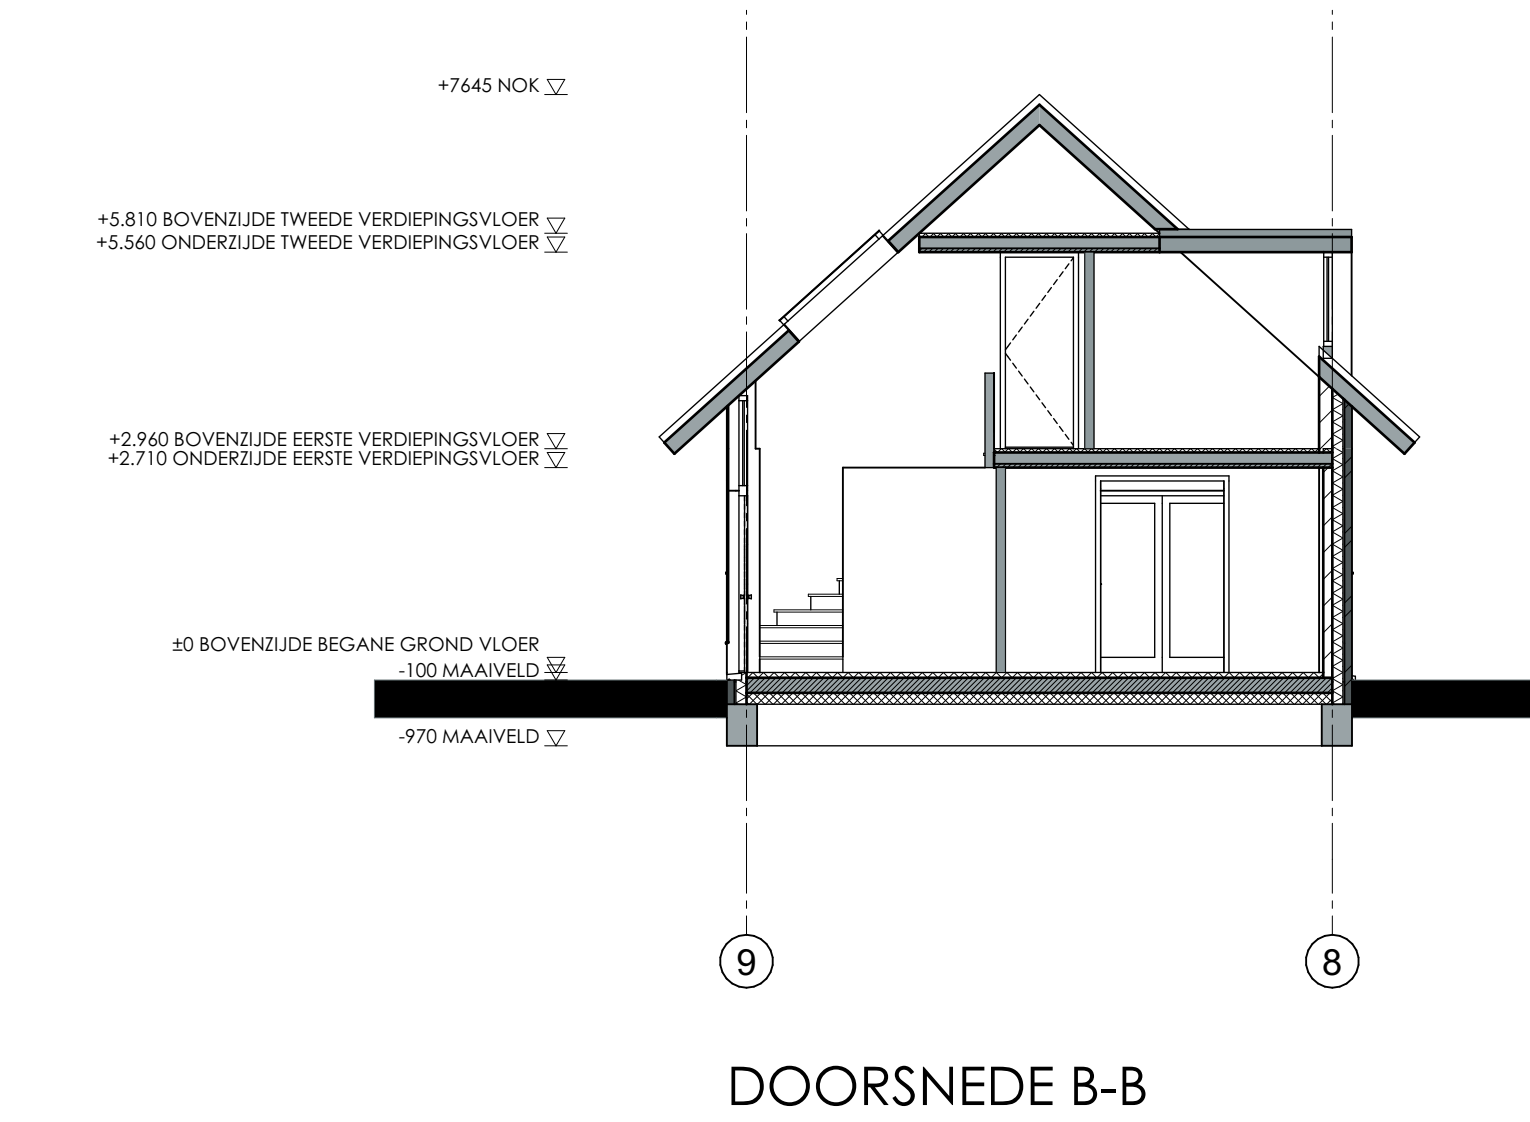
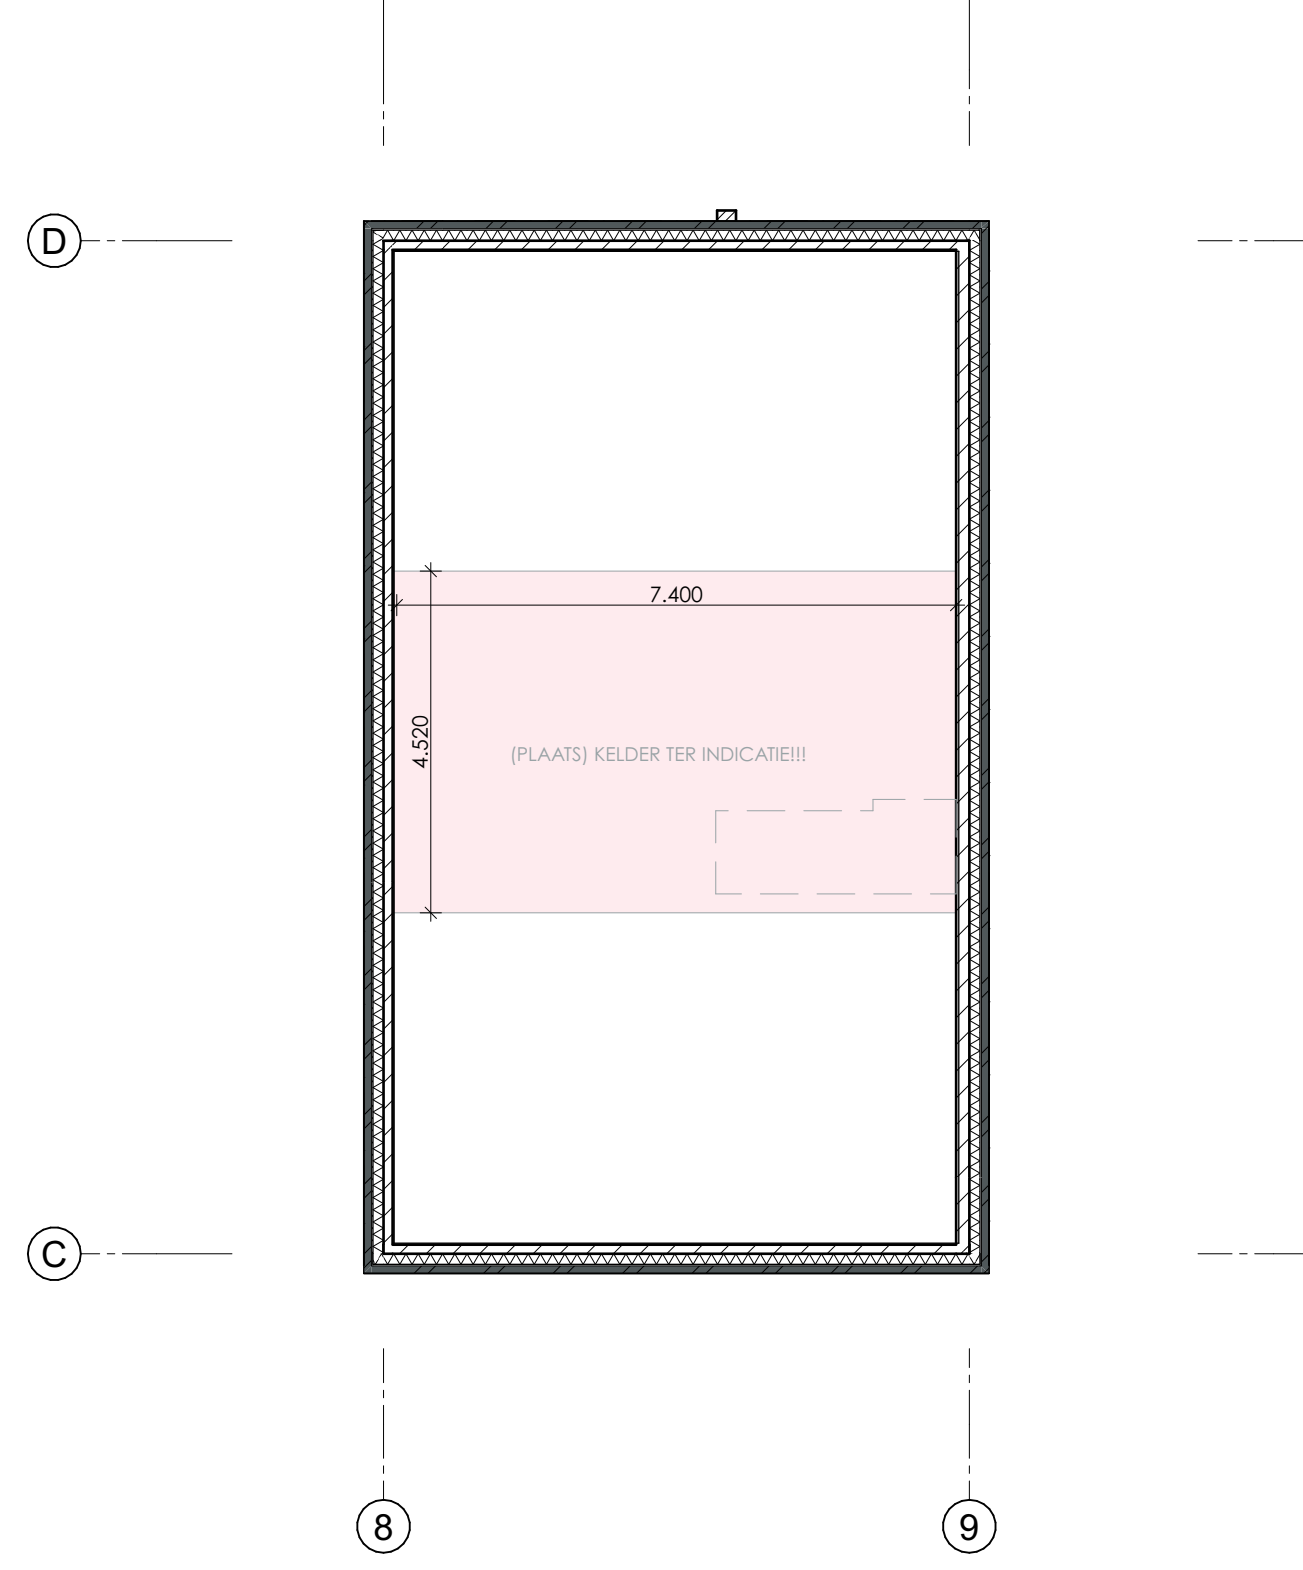
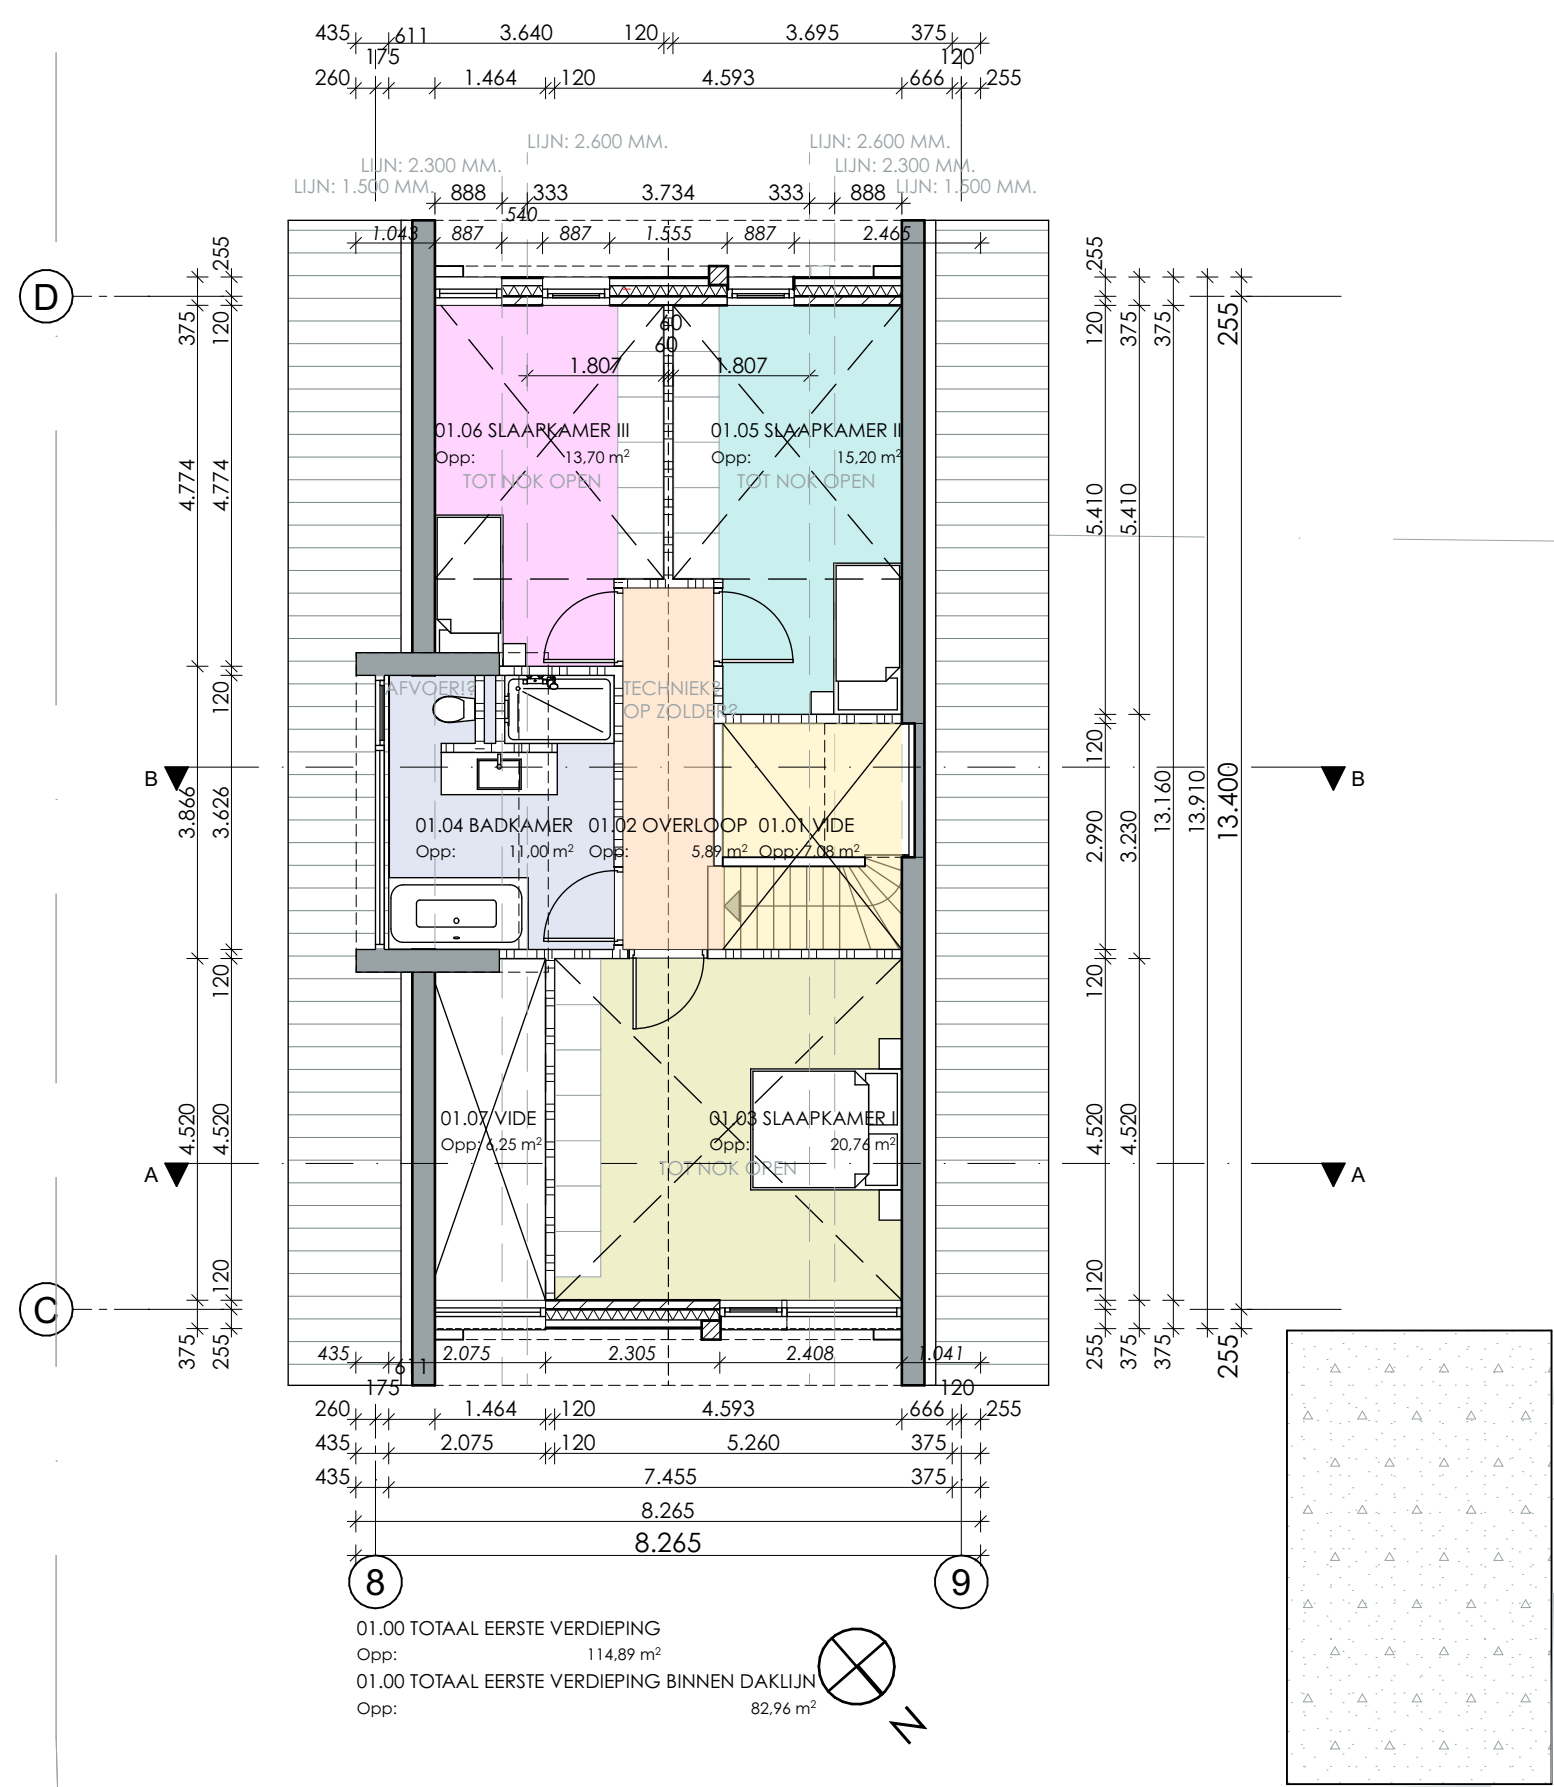
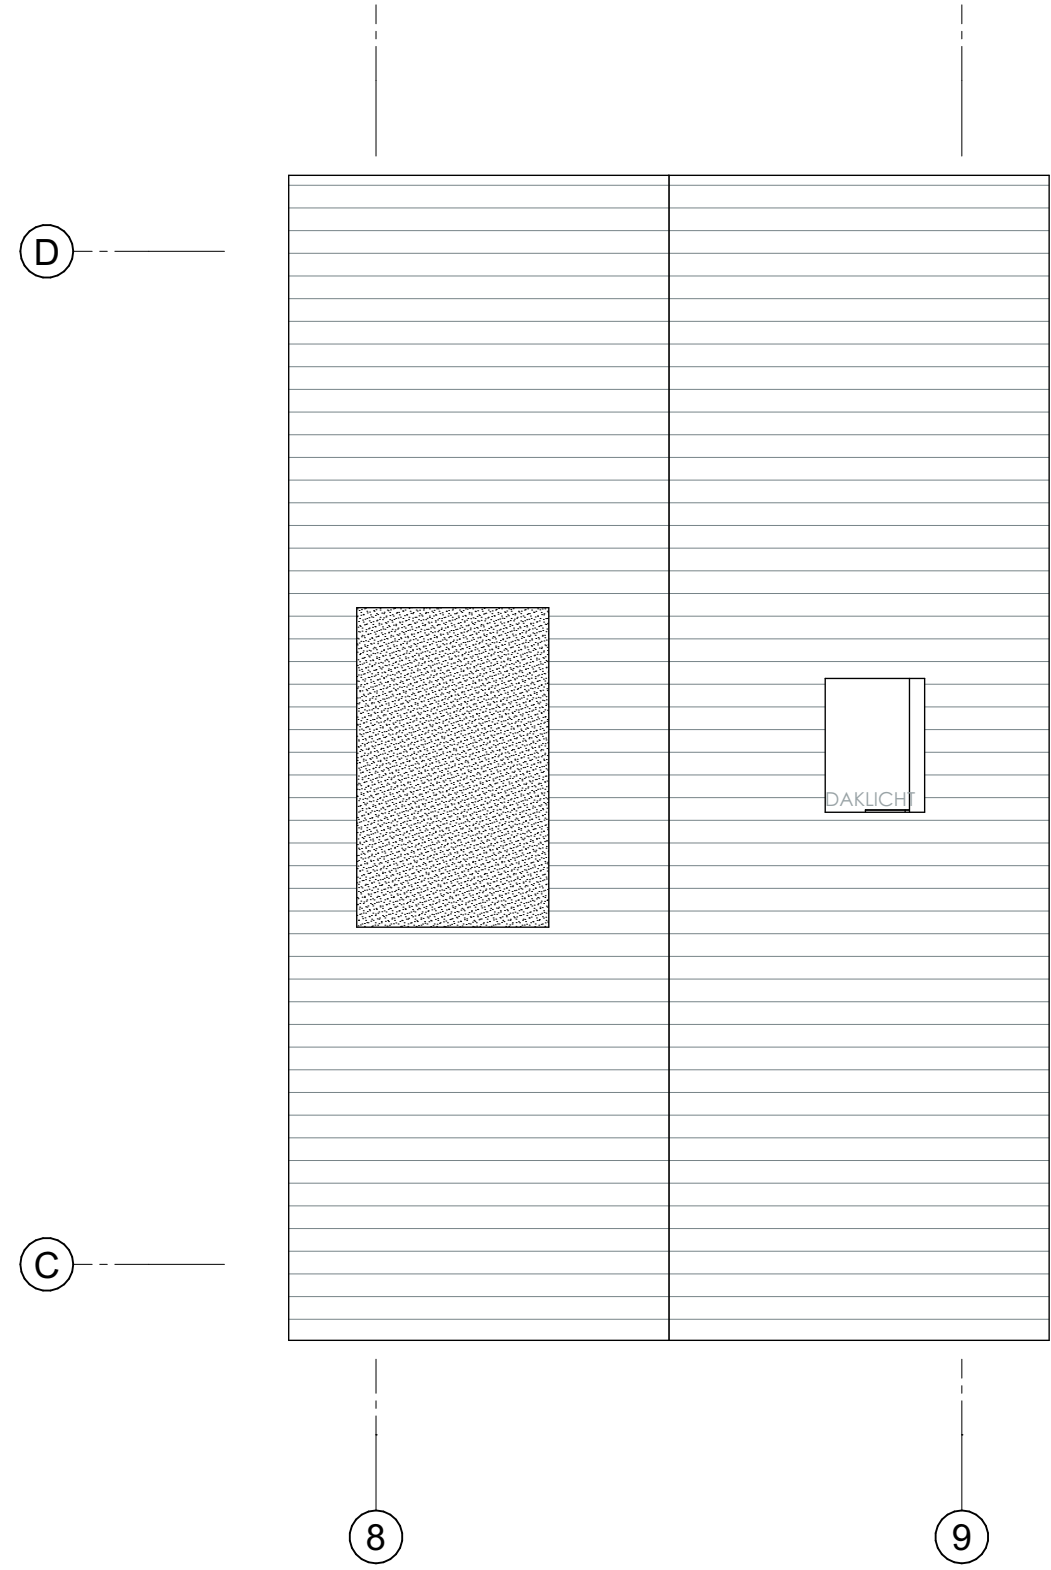
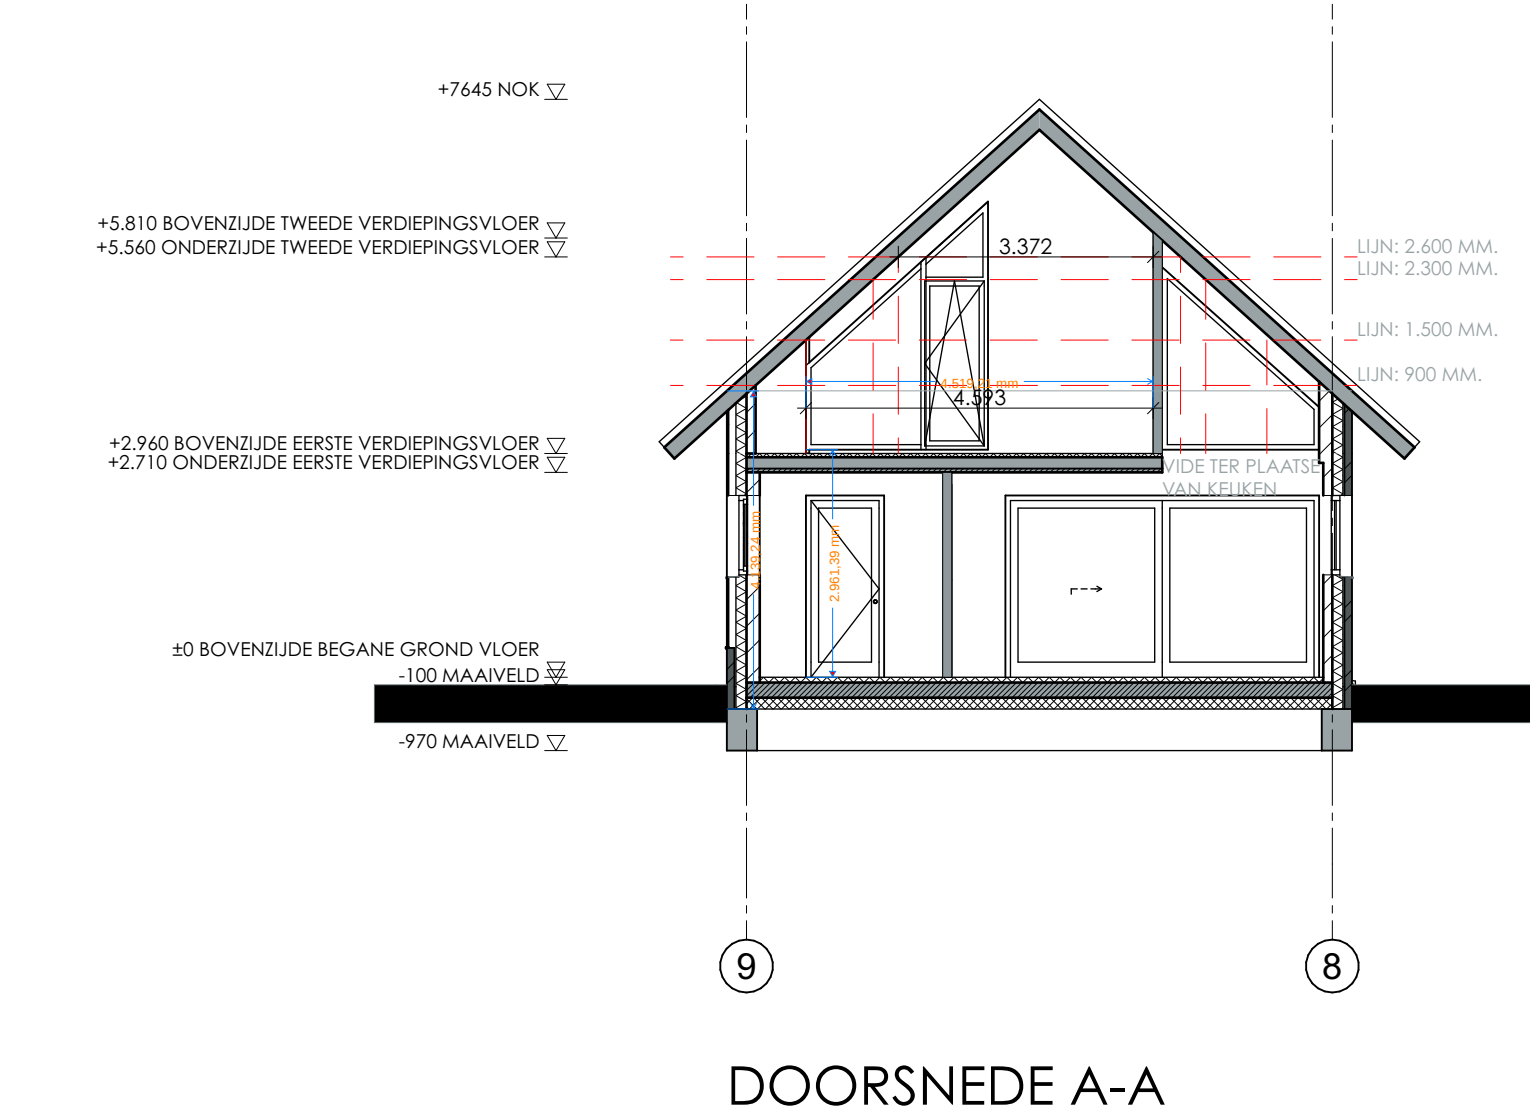


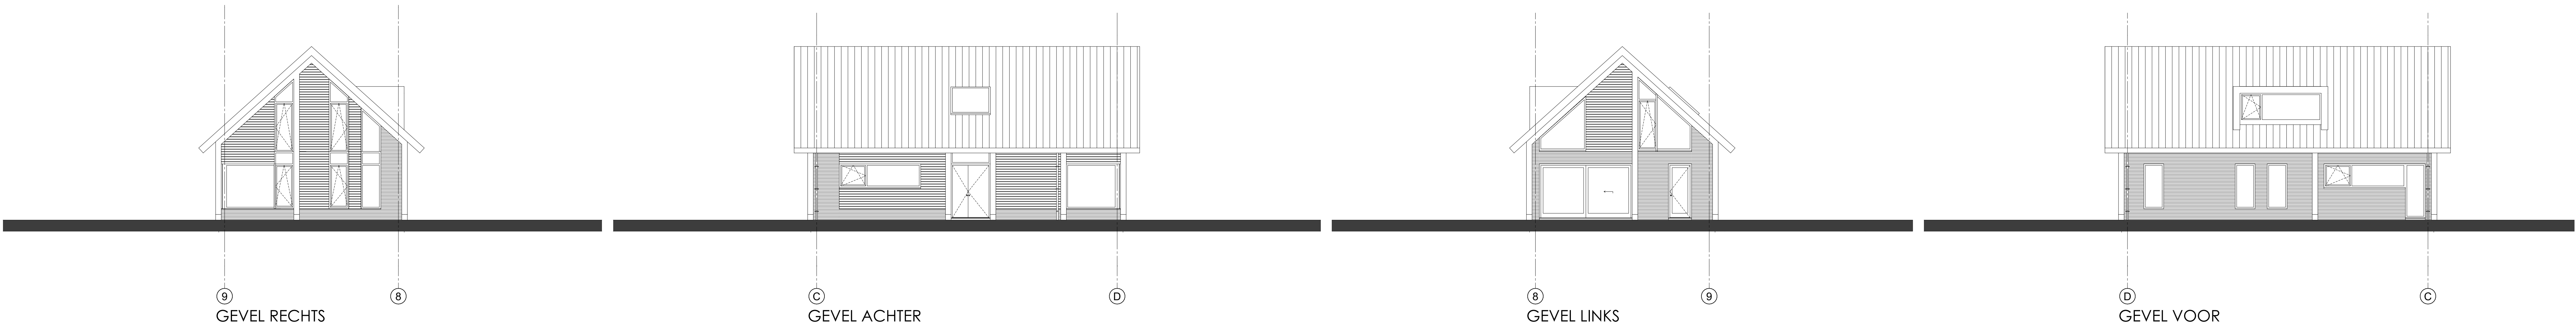

RENVOOI ALGEMEEN

- maten in millimeters
- maten en aantallen vooraf door aannemer te controleren
- definitieve afmeting en dimensionering hout-, staal- en betonconstructies volgens nadere opgave constructeur
- dilatatie volgens constructeur, fabrikant baksteen / kalkzandsteen
- lagenmaat = 62,5
- aanstel lagenmaat = pail
- Rc waarde vloer-, wand- en dakconstructies volgens EPN-toets
- U waarde beglazing volgens EPN-toets
- toe te passen detaillering volgens SBR 200
- hang en sluitwerk voldoen aan inbraakwerendheidsklasse 2
- in de uitwendige scheidingconstructie zijn geen onafsluitbare openingen breder dan 10mm aanwezig, tenzij deze zijn bestemd voor een nest of vaste rust- of verblijfsplaats voor bij de krachtens de Flora- en Faunawet beschermde diersoorten.
- elektrovoorzieningen zullen worden uitgevoerd volgens NEN 1010 voor lage spanning en NEN-EN 619326-1 + NEN-EN 50522 voor hoge spanning
- watervoorzieningen zullen worden uitgevoerd volgens NEN 1006
- Voor alle bouwlyrische aspecten verwijzen we naar rapport ... van ...

KLEUR- EN MATERIAALSTAAT

ONDERDEEL	MATERIAAL	AFTWERKING	KLEUR	NUMMER	OPMERKING
perforatie vloeren					
voegen					
kozijnen					
draaiende delen					
voordeur					
voorzieningen					
plaatmat (bodem)					
plaatmat (voorgevel)					
plaatmat (B en achtergevel)					
oversteken					
goot + dakrand					
dakbedekking (helling)					
dakbedekking (plat)					
daklijst					

RENVOOI TRAPPEN, BALUSTRADES EN VLOERAFSCHEIDINGEN WOONFUNCTIE

- TRAP volgens tekening:**
- optrede: max 188 mm
- aanrede: min 220 mm
- breedte: 900 mm tussen de leuningen
- voorzien van leuning 900 voorkant tredevlak
- BALUSTRADES EN VLOERAFSCHEIDINGEN:**
- hoogte afscheidingen ten minste 1000 mm, gemeten vanaf de vloer / voorzijde trap treden
- hoogte afscheidingen ten minste 1200 mm, gemeten vanaf vloer / voorzijde trap treden indien deze vloer
- 13 mtr. boven aangrenzende vloer, aansluitend terrein of water ligt.
- hoogte afscheidingen 850 mm, gemeten vanaf de vloer / voorzijde trap treden ter plaatse van ramen
- horizontaal gemeten afstand tussen afscheiding en vloer / traprede / boom niet groter dan 50 mm.
- in afscheidingen geen openingen groter dan 100 mm, tot een hoogte van 700 mm, gemeten vanaf de vloer / voorzijde trap treden
- in afscheidingen geen openingen groter dan 500 mm.
- in afscheidingen geen opstapprognaliteiten tussen 200 en 700 mm, gemeten vanaf de vloer / voorzijde trap treden

RENVOOI MATERIALEN

	Project Custom
	Kalkzandsteen
	dikke vlg tekening
	lichte scheidingwand
	dikke vlg tekening
	vloerbeton
	wandbeton

VAN OERS WEIJERS ARCHITECTEN BNA
Nieuwlandstraat 48 | 5038 SP Tilburg | The Netherlands +31 (0)3-3388055 | info@vowarchitecten.nl | www.vowarchitecten.nl

202210 TO 100
WOON HUIS VAN HULTEN VERZAMEL BLAD

SAMENWERKERS IN ONTWERP EN UITVOERING

Wet van deze tekening mag worden verspreid of anderszins openbaar gemaakt, in welke vorm of op welke wijze, hetzij elektronisch, mechanisch, digitaal, of anderszins, op andere wijze, zonder voorafgaande schriftelijke toestemming. © Copyright. All rights reserved.