

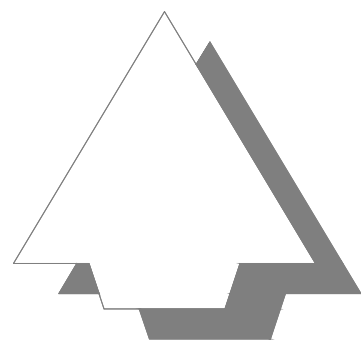
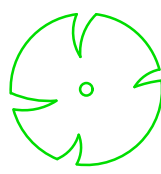
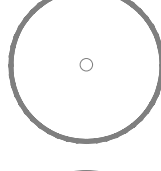


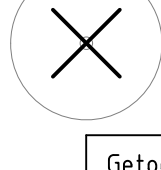

Legenda

-  Aangplanten boom incl. codering
AaCS - Acer campestre 'Red Shine'
AaRH - Amelanchier arborea 'Robin Hill'
AaG - Acer platanoides 'Grenoble'
Bie - Betula pendula
 -  Bestaande boom
aangegeven locatie's op basis van:
inmeting - luchtfoto - bomenkaart brons/zilver
 -  Te kappen boom
aangegeven locatie's op basis van:
inmeting - luchtfoto - bomenkaart brons/zilver
- Getoonde inrichtingsplan op basis van
situatie tekening Architect 3629s-01f

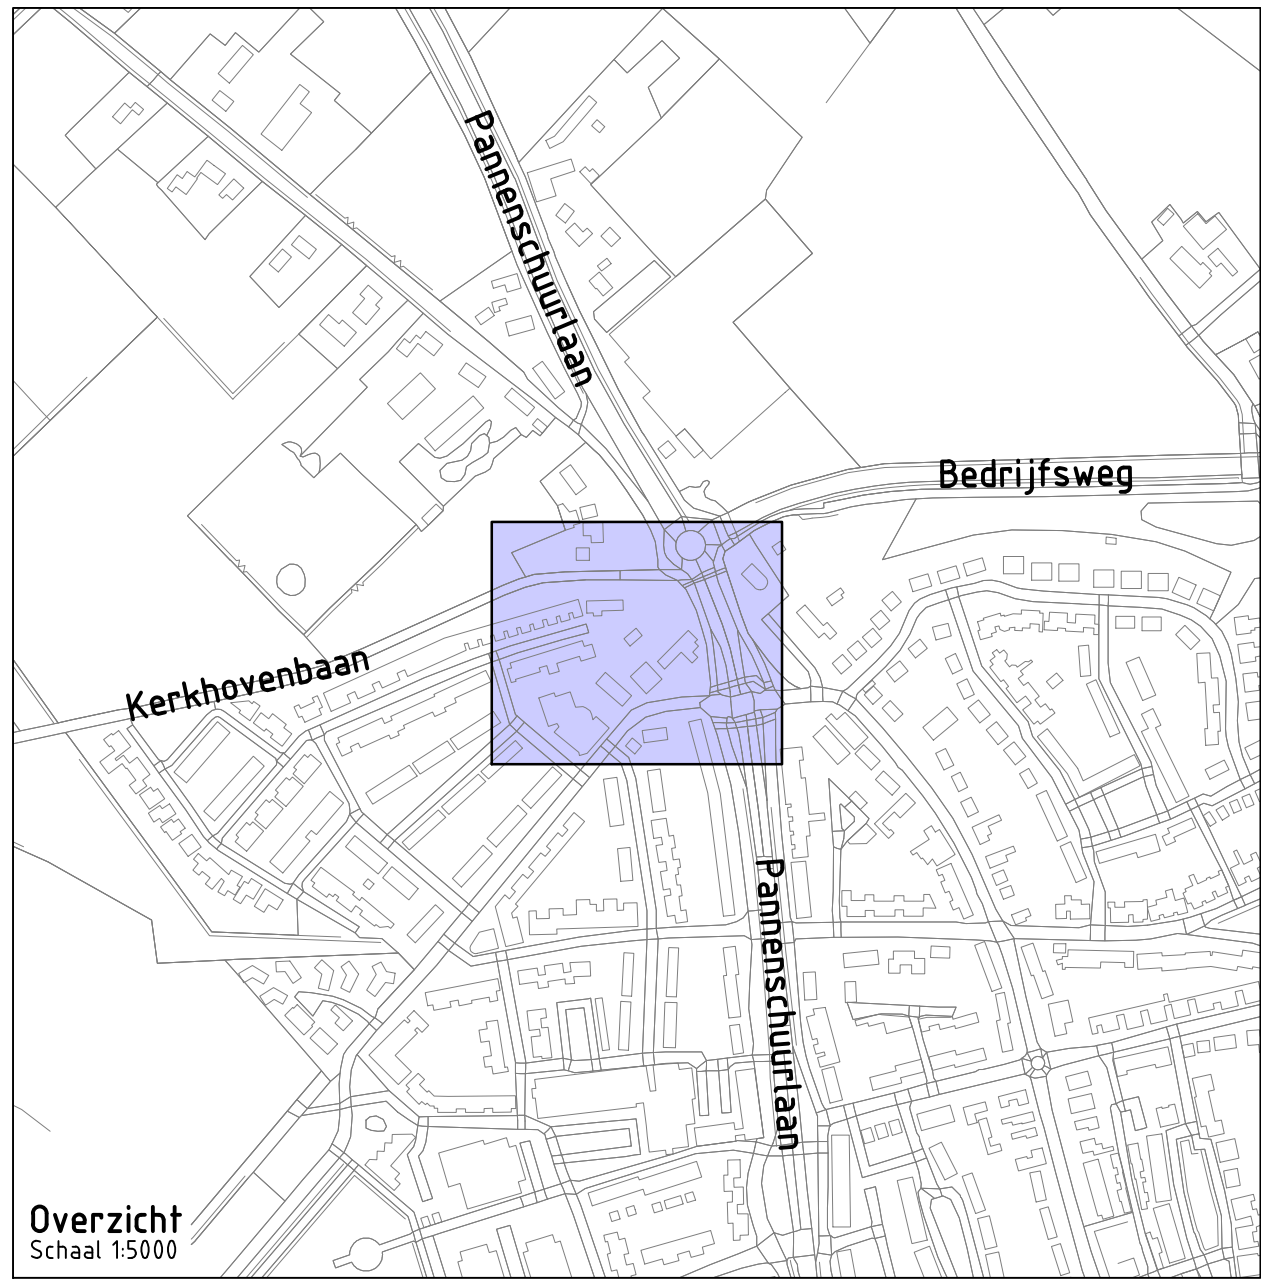

Overzicht
Schaal 1:5000

Project: **Bouwplan Pannenschuurlaan Oisterwijk**

Opdrachtgever: **FLS Vastgoed B.V.**



GRASVELD
CIVIELE TECHNIEK

Grasveld Civiele Techniek B.V.
Kraaikerweg 3a
5741 RR Beek en Donk
tel. 0492 - 468219
www.grasveldct.nl
info@grasveldct.nl

Onderdeel: **Bomenplan
Bovengrondse situatie**

Getekend: DLO	Schaal: 1:200	Fase: W1
Goedgekeurd: MGR	Formaat: A0	
Projectnummer: G140-014	Tekening: 02 van 02	
Datum: 25-10-2023	Doc.: W02 - Bomenplan	

Versie: **Bv1**