



Plangebied

De Mozaik

Enkelbestemmingen

G Groen
 V Verkeer
 W Wonen

Functieaanduidingen

(n) natuur

Bouwvlakken


bouwvlak

Bouwaanduidingen

[aeg] aaneengebouwd
 [tae] twee-aaneen
 [vrij] vrijstaand

Maatvoeringen

15 maximum aantal wooneenheden
 6/10 maximum goothoogte (m), maximum bouwhoogte (m)

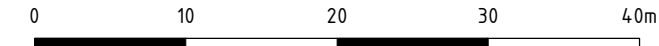

Opdrachtgever
Gemeente Oisterwijk

Project
wijzigingsplan Mozaik

Imro-idn : NL.IMRO.0824.WPMozaik-VA01

Status Datum

Ontwerp : 13-10-2015
 Ter vaststelling : 03-03-2016
 Vaststelling : 08-03-2016

Schaal
1:500

Tekenaar
S. Israel

Projectleider
R. van Trigt

Tekeningnummer
 07-401081-BP-VA-MO-160309

www.anteagroup.nl



Blad in bladen
1-1

Formaat
A3

