


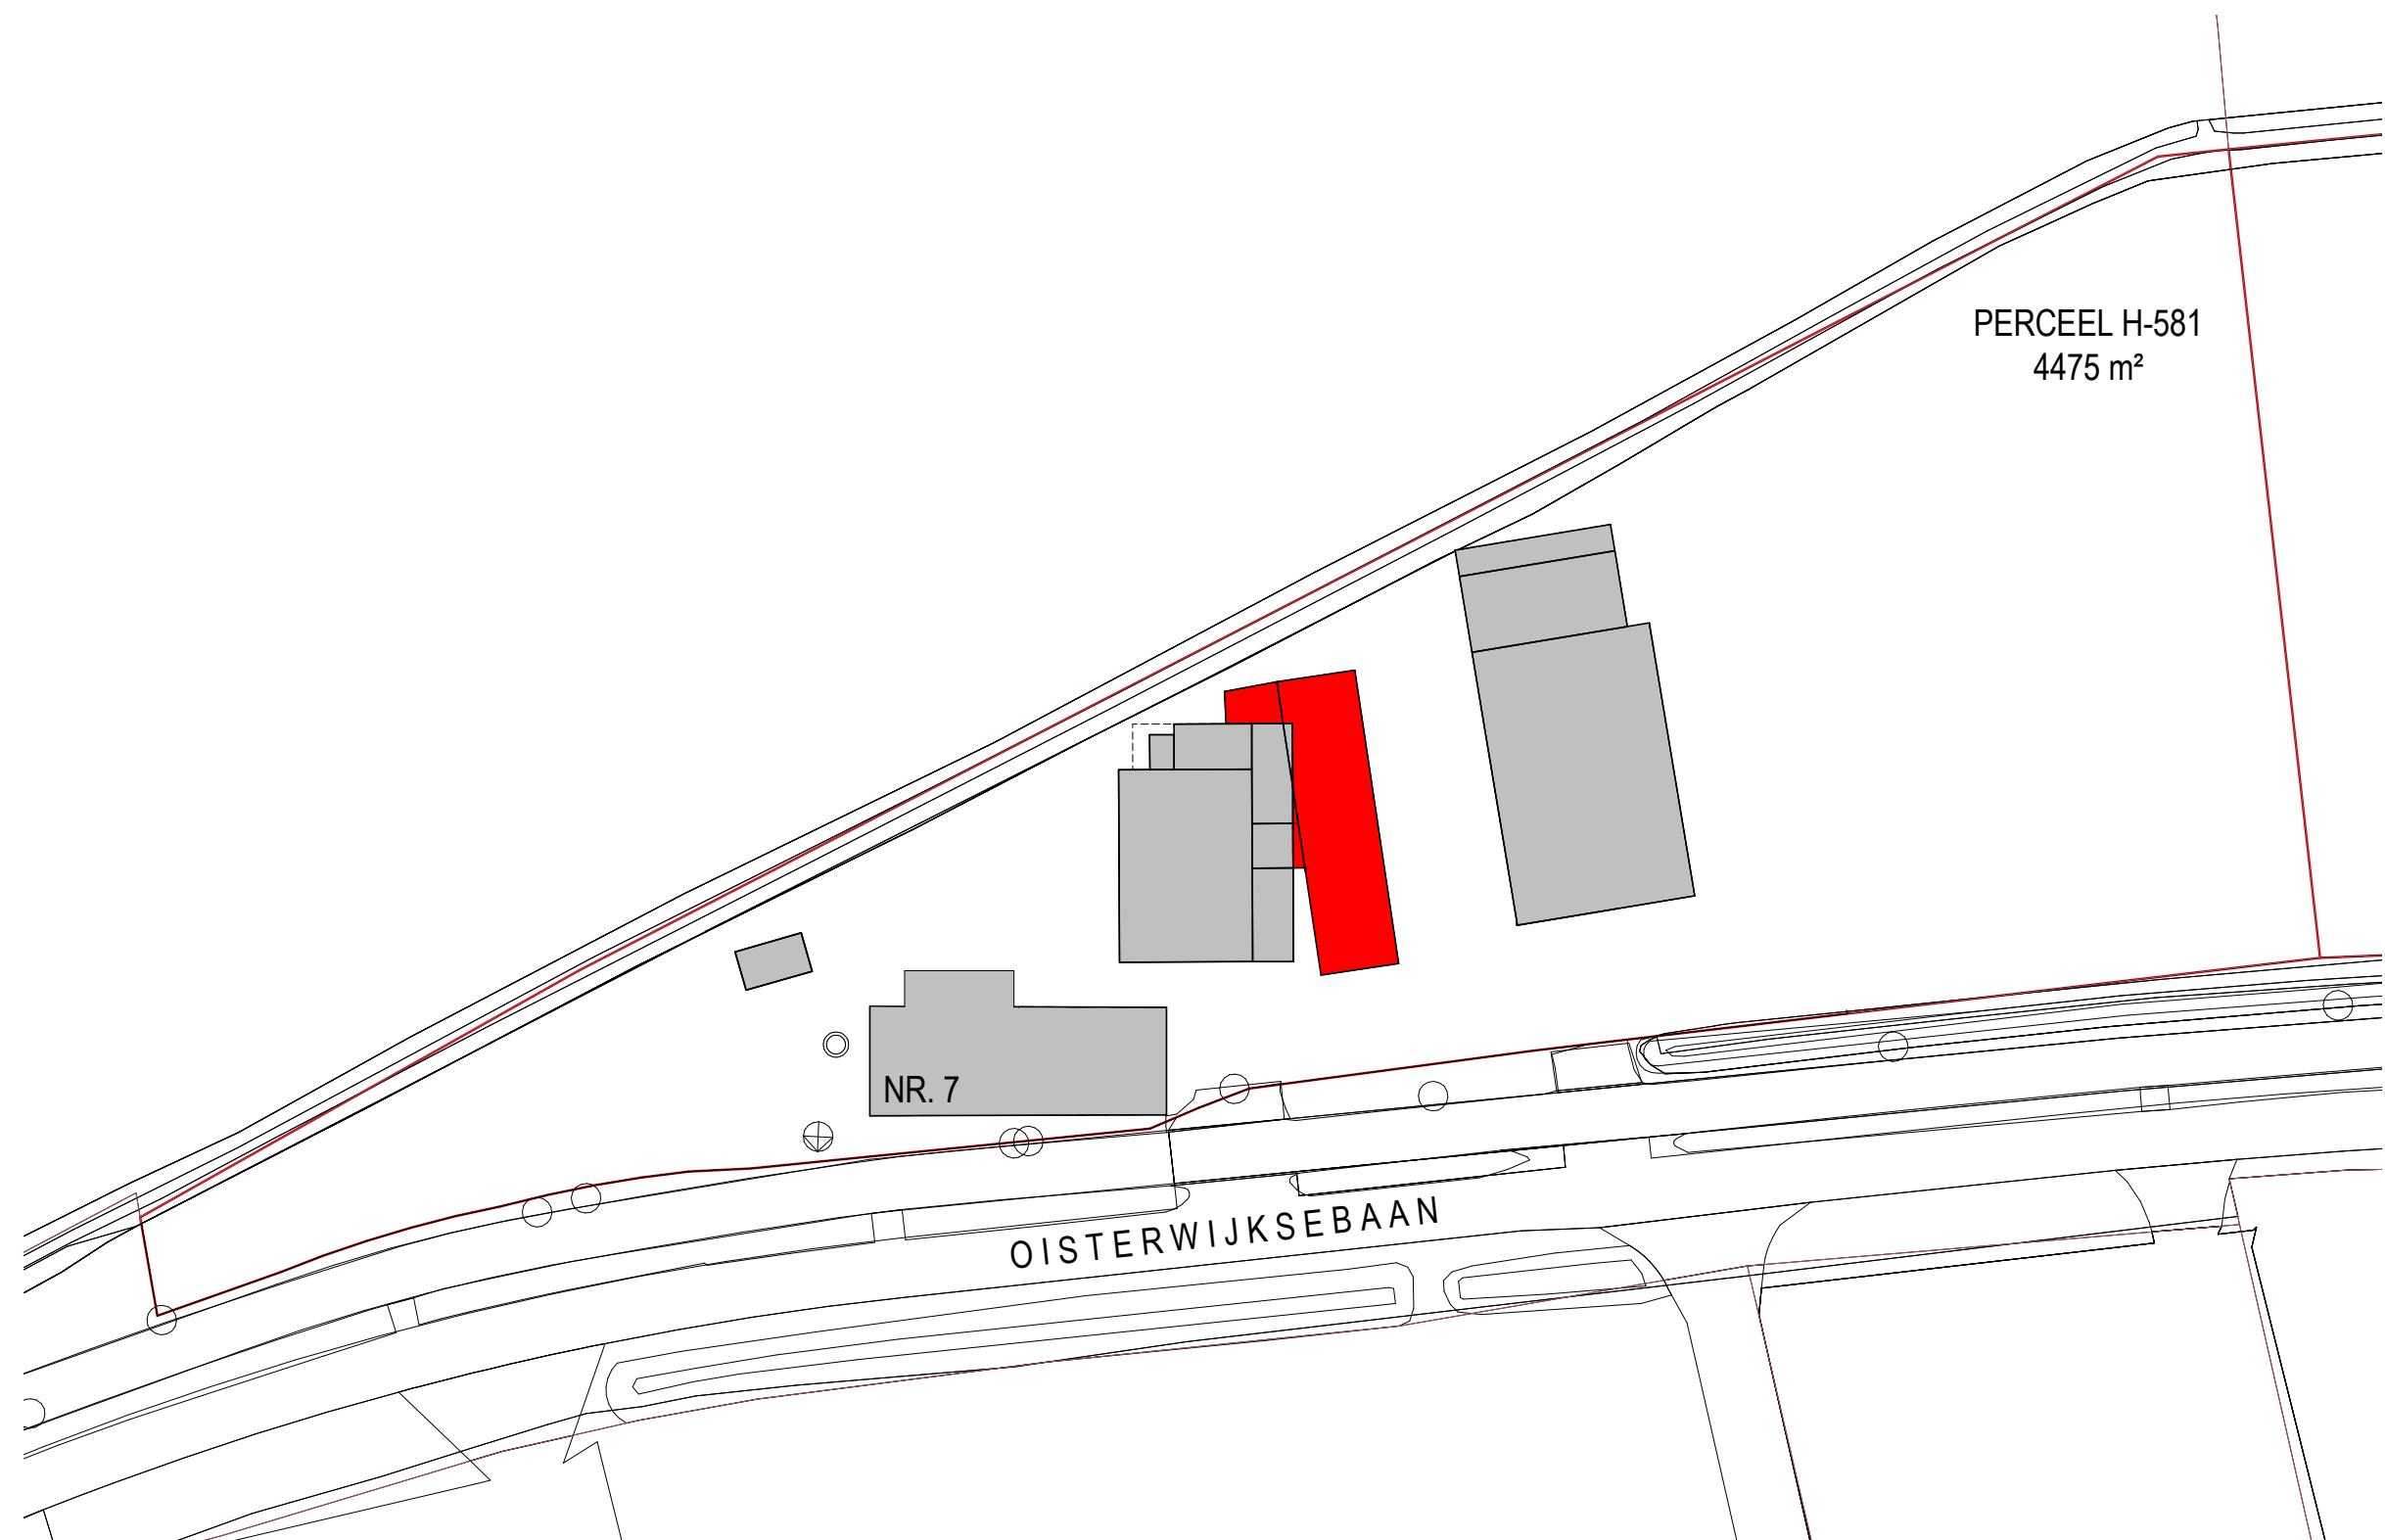

bijgebouwen na sloop: 500 m²
■ = te slopen 112,1 m²

BESTAANDE TOESTAND NA SLOOP
A3 schaal 1:500
28 maart 2022