
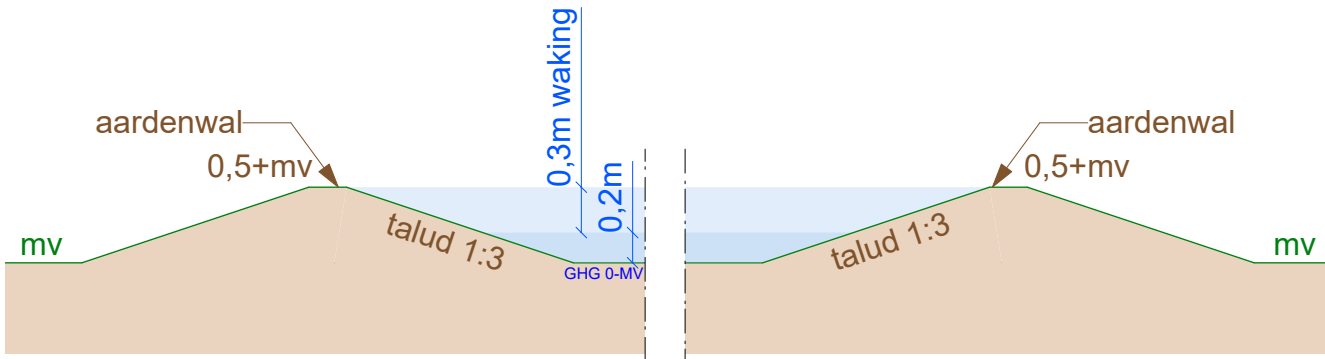
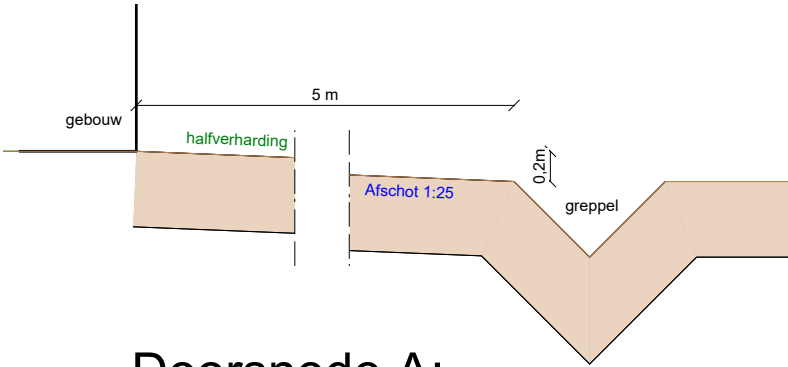
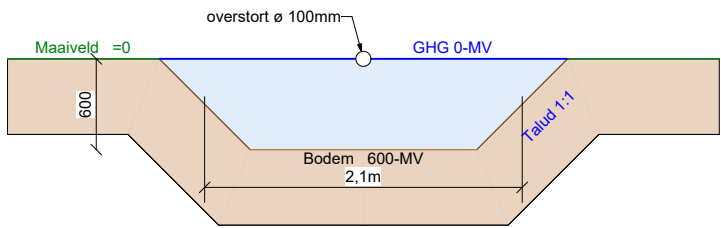


SITUATIE

kadastrale gemeente: Oisterwijk
sectie: K nr: 1195
schaal: 1 : 1000

	perceel		
	bouwwak geconsolideerd (2017-12-14)	0,97	ha
	gebouw nieuw	1030	m²
	gebouw bestaand	612	m²
	bedrijfswoning	232	m²
	erfverharding	1736	m²
	sleufsilos of kuilplaat	180	m²
	opslag vaste mest	52	m²
	paardenbak		
	water		
	compenserende waterberging		
	greppel		
	overstort		

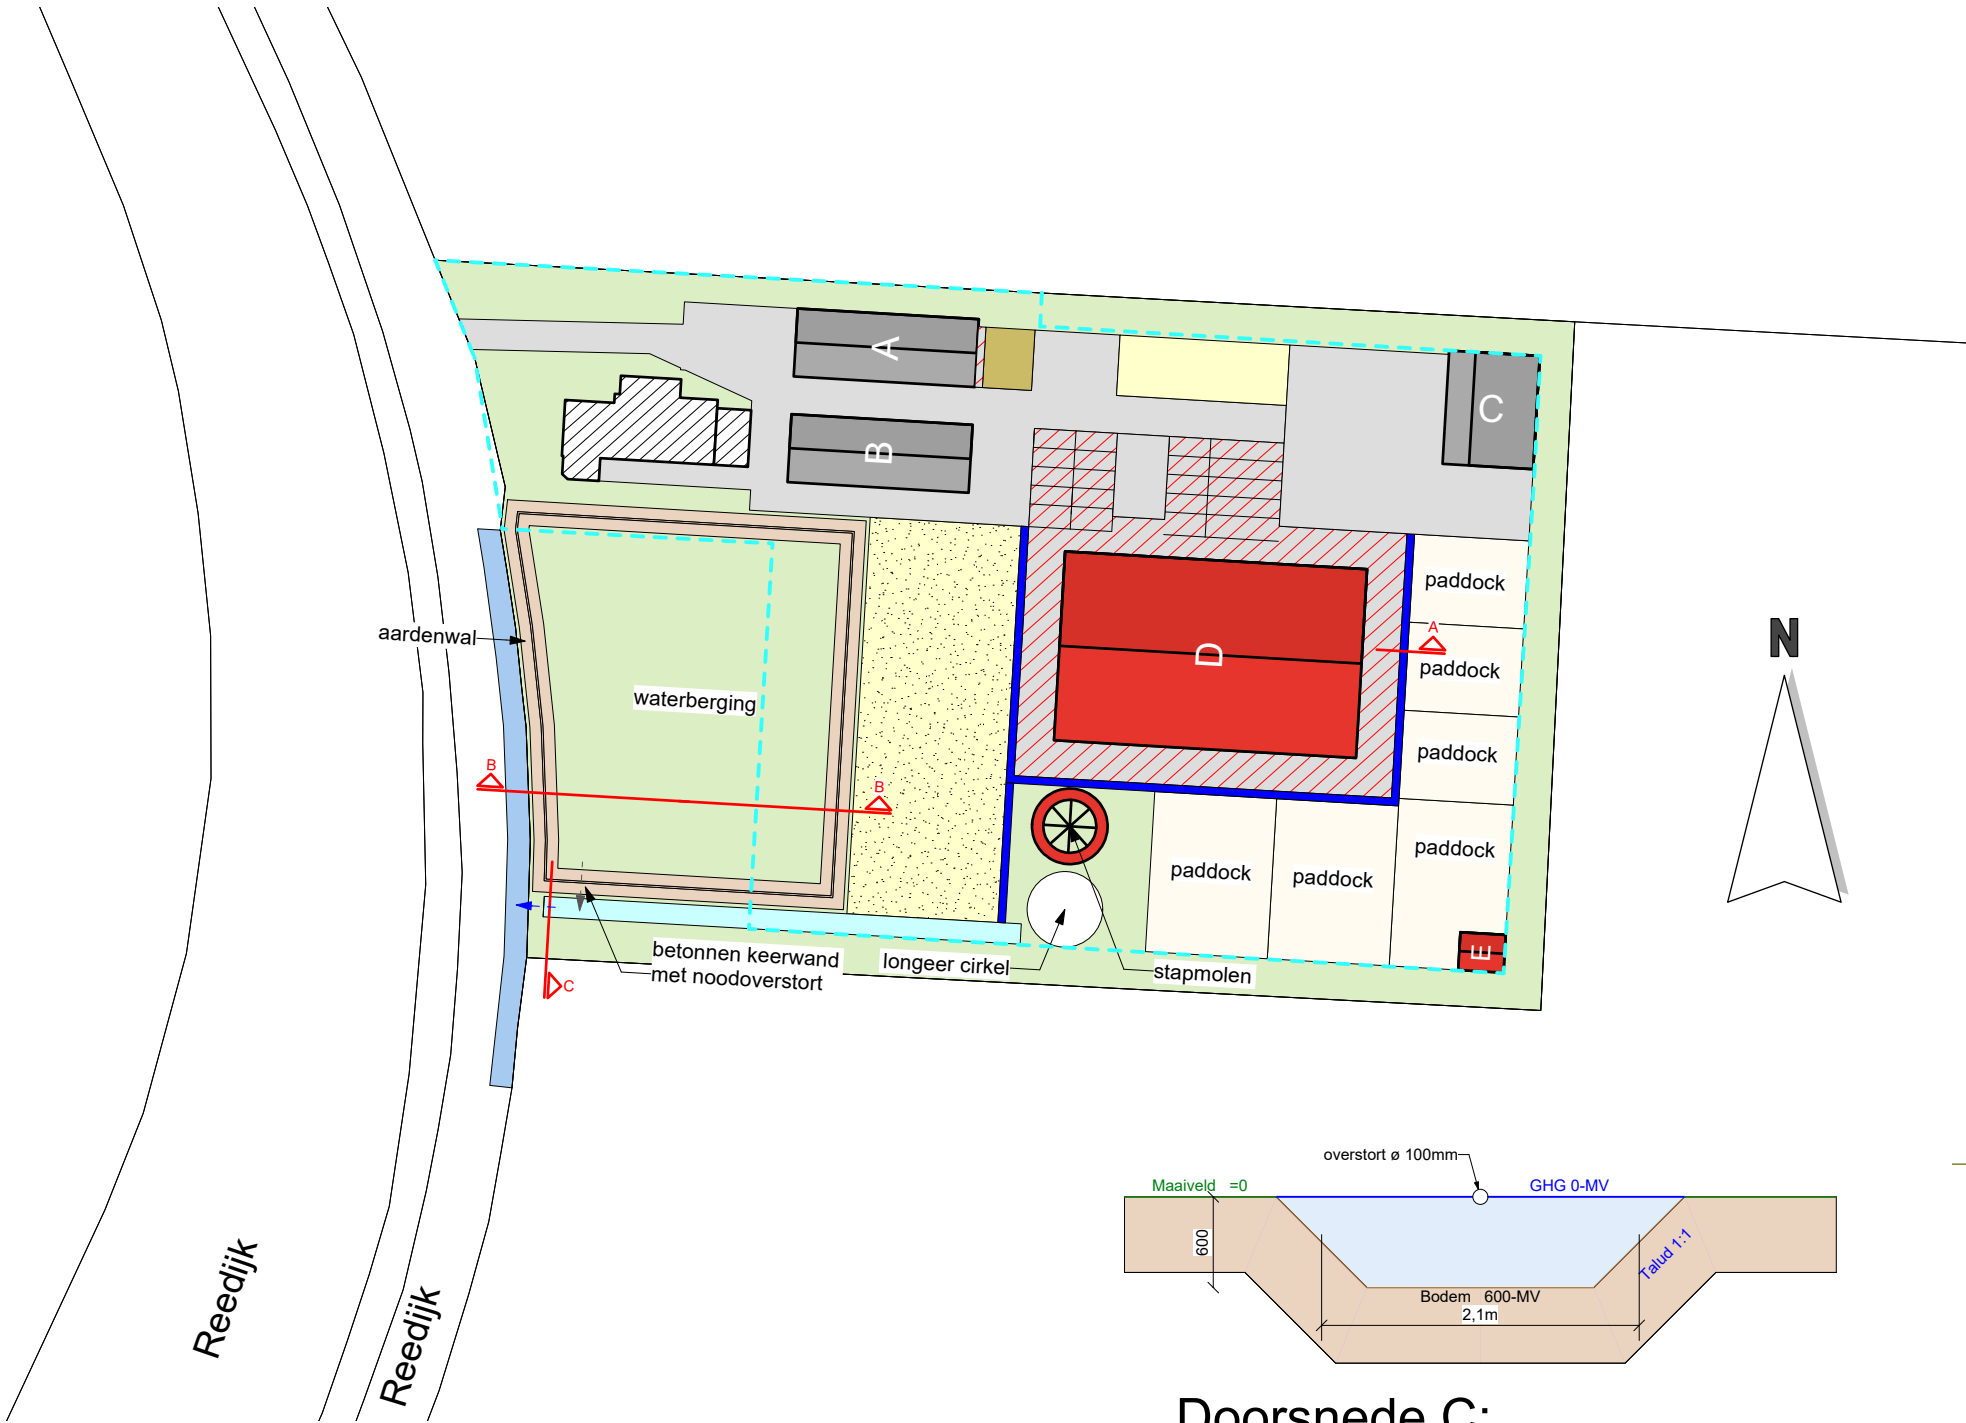

TEKENING NIET GESCHIKT VOOR UITVOERING

adviseur	D. v. Nuland
getekend	MK
datum	1 september 2021 RiH
wijz. a	13 september 2021 AW
b	10 februari 2022 RiH
c	
Reedijk 6	
5066 CS Moergestel	
schal	1 : 1000
formaat	A3
projectno.	602705
bladnr.	Si-W1

Postbus 396
6710 BJ Ede
Tel. 0318 - 675 400
E. info@agra-matic.nl

