
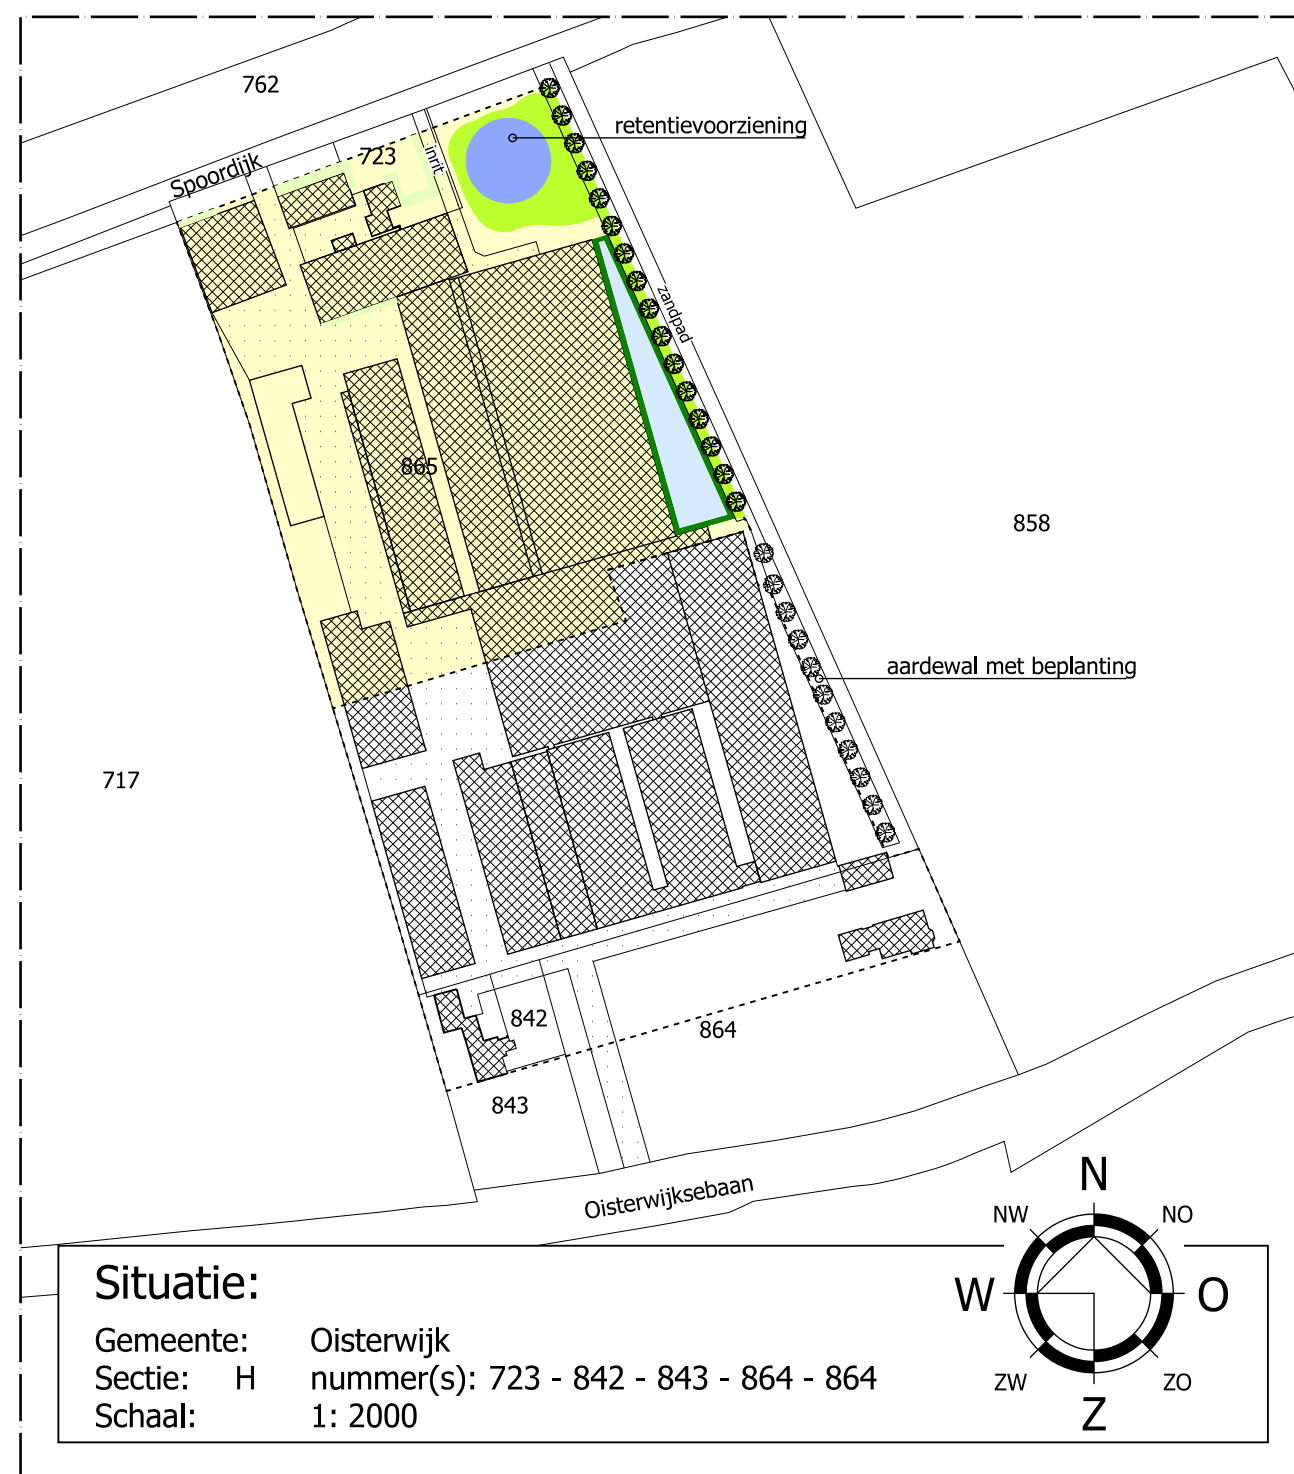
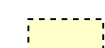


 

 = bouwblok opp. 1,50 Ha
 = bestaande beplanting

landschappelijke inpassing opp. 1990 m²
aanwezig in het bouwblok

 = poel opp. 400 m²
 = retentie laagte met hakhoutsingel opp. 840 m²

plantverband 1,25 x 1,25 meter. Aanplanten in driehoeksverband

Boomvormers (70%) waarvan:

- Zwarte Els (Alnus Glutinosa) (80%)
- Zachte Berk (Betula Pendula) (20%)

Heesters, Struikvormers (30%) vooral in de randen waarvan:


- Boswilgen (Salix Caprea) (50%)
- Hazelaar (Corylys Avellana) (20%)
- Gelderse Roos (Viburnum Opulus) (20%)
- Zwarte Aalbes (Ribes Nigrum) (10%)

 = hakhoutsingel opp. 750 m²

plantverband 1,25 x 1,25 meter. Aanplanten in driehoeksverband

Bestaande uit bijvoorbeeld:

- Es (Fraxinus Excelsior)
- Zomereik (Quercus robur)
- Zwarte Els (Alnus Glutinosa)
- Haagbeuk (Carpinus Betulus)
- Gelderse Roos (Viburnum Opulus)
- Hazelaar (Corylys Avellana)
- Hondсроos (Rosa Canina)
- Steeliep (Ulmus Laevis)
- Inlandse vogelkers (Prunus Padus)
- Sleedoorn (Prunus Spinosa)
- Vuilboom (Rhamnus Frangula)
- Wilde Liguster (Ligustrum Vulgare)

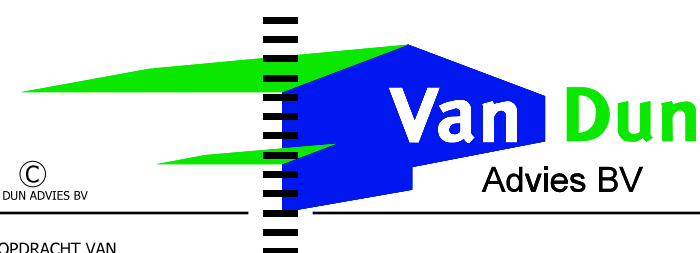

©
VAN DUN ADVIES BV

IN OPDRACHT VAN
H.C.W.M. van de Wouw
Spoordijk 6
5059 AP Heukelom

TELEFOON 013-5331459

TEKENING landschappelijke inpassing

ONDERWERP situatie tekening aan de Spoordijk 6 te Heukelom

Dorpsstraat 54
Tel.: (013) 519 94 58
Fax: (013) 519 97 27

5113 TE ULICOTEN
www.vandunadvies.nl
info@vandunadvies.nl

PROJECT	07104.020	WIJZIGINGEN	
TEKENAAR	BS	1 ^e	.
SCHAAL	1:2000	2 ^e	.
BLAD	1-01	3 ^e	.
DATUM	14-01-2013	4 ^e	.

ONTWERP - ADVISERING - BOUW - MILIEU - RUIMTELIJKE ORDENING - BOUWBEGELEIDING