




BEHOORT BIJ BESLUIT VAN
BURGEMEESTER EN WETHOUDERS
D.D. 21 MEI 2015

NR.


20150066



0 40m

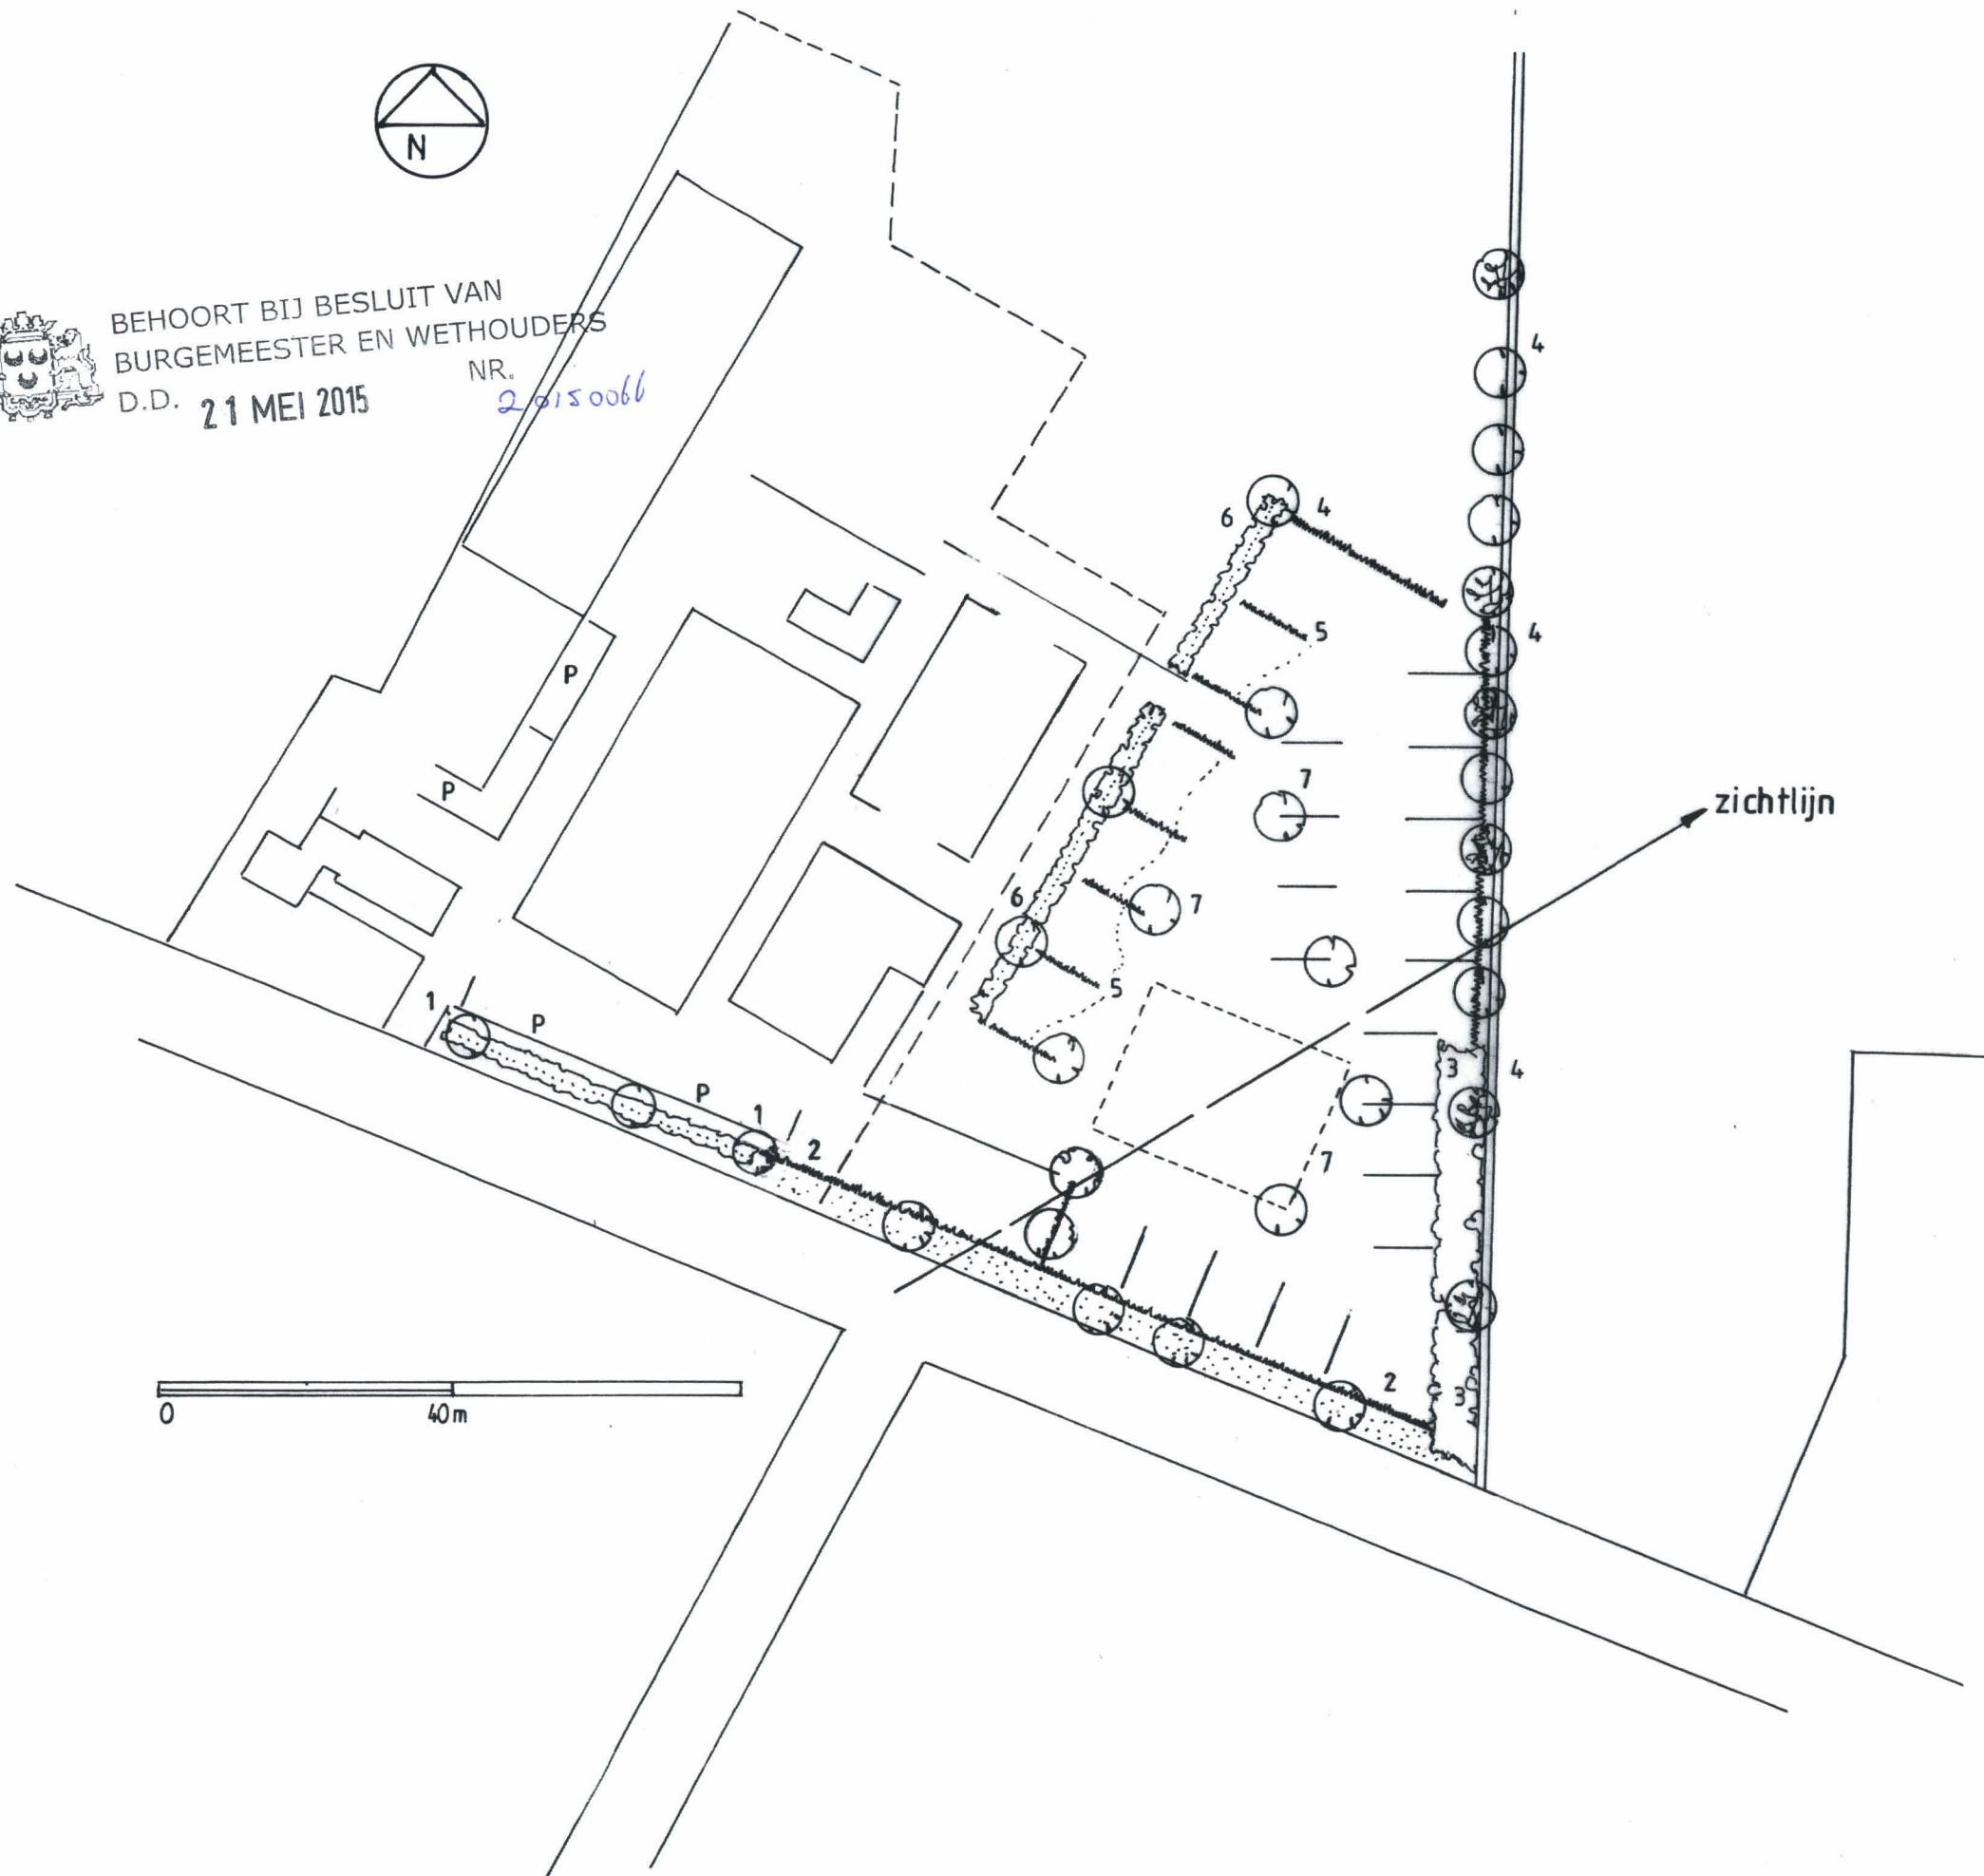

zichtlijn

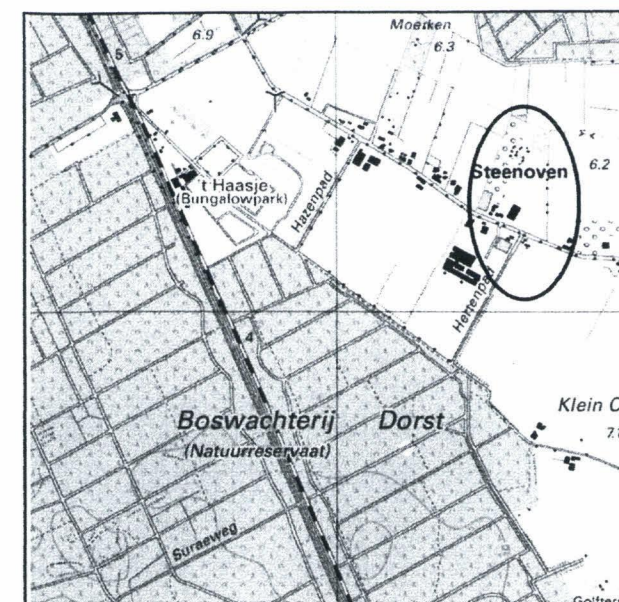

Legenda

	Struweelheg
	Knip- en scheerheg
	Houtsingel
	Landschapsbomen
	Landschapsbomen bestaand
	Bloemrijke berm/grasland

Inrichtings-/beplantingsplan voor:

Naam : C. Thielen
Adres : Steenovensebaan 39
Postcode : 4849 RD
Plaats : Dorst
Telefoon : 0161 - 22 27 71

Ontwerp : AS d.d. : 8 - 5 - 2015
gew. : 19 - 5 - 2015

Blad 1 van 1 **Schaal** : 1 : 1000
Bij afdruk op A3

Stichting Het Noordbrabants Landschap
Coördinatiepunt Landschapsbeheer
Postbus 80 5076 ZH Haaren
Telefoon 0411 - 622775 Fax 0411 - 623691

