

Bijlage 2 Dove gevels

Behorend bij de regels van het bestemmingsplan Oosterhout-Zuid, herziening 6



Dove Gevel



editie: A
01-11-2021
datum:

MR
get

project:

Galvanitas

projectnummer:

2115

ontwerpfase:

VO

omschrijving:


verdieping 1 p+5550

schaal:

1:650

bladnummer:

VO_101

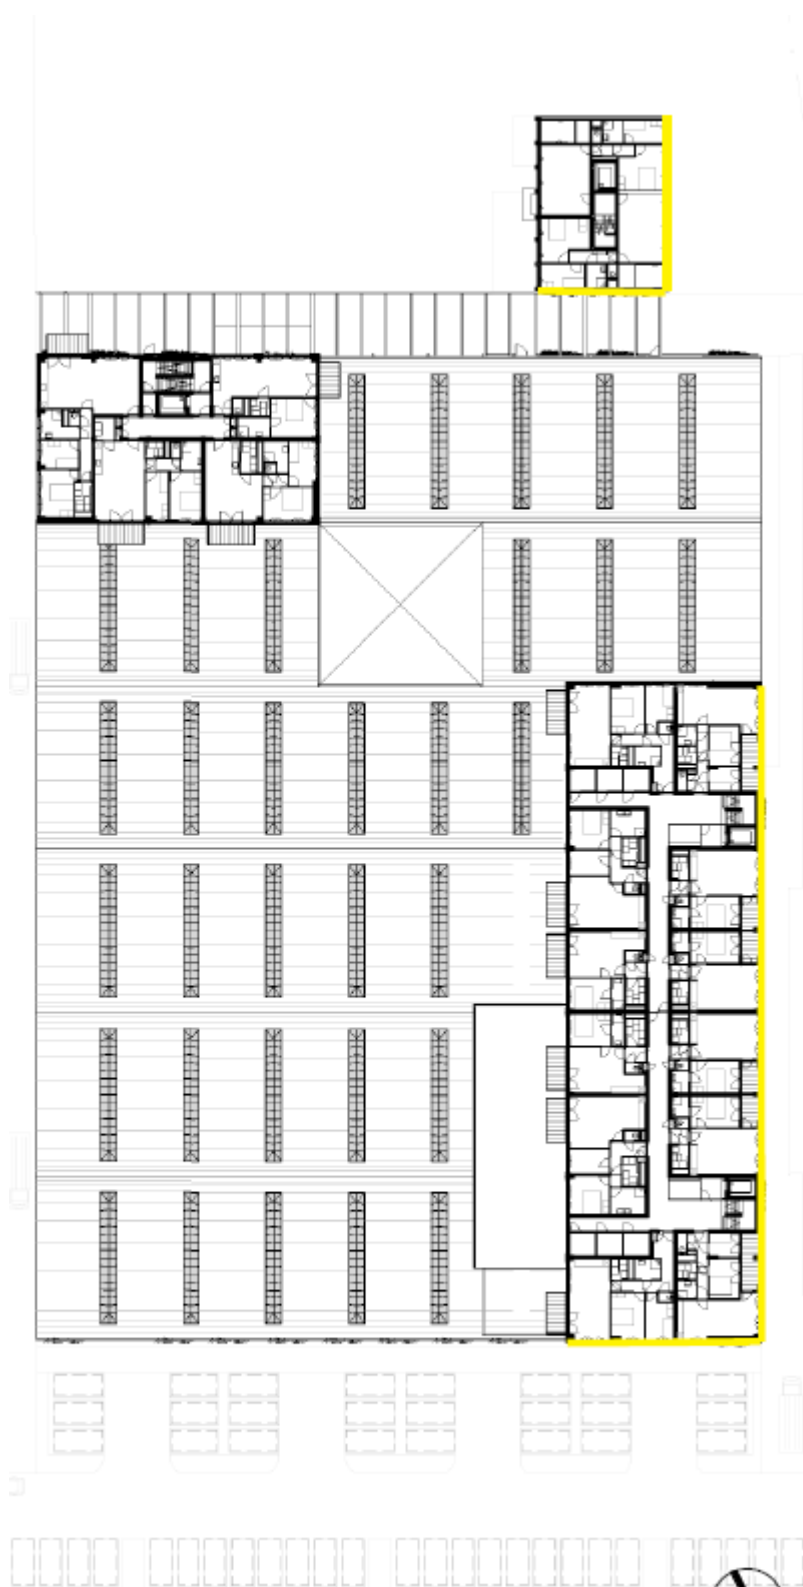

 Dove Gevel



editie: A
01-11-2021
datum:

get:

project:

Galvanitas

projectnummer:

2115

ontwerpfase:

VO

omschrijving:

verdieping 2 p+8695

schaal:


1:650

bladnummer:

VO_102



 Dove Gevel

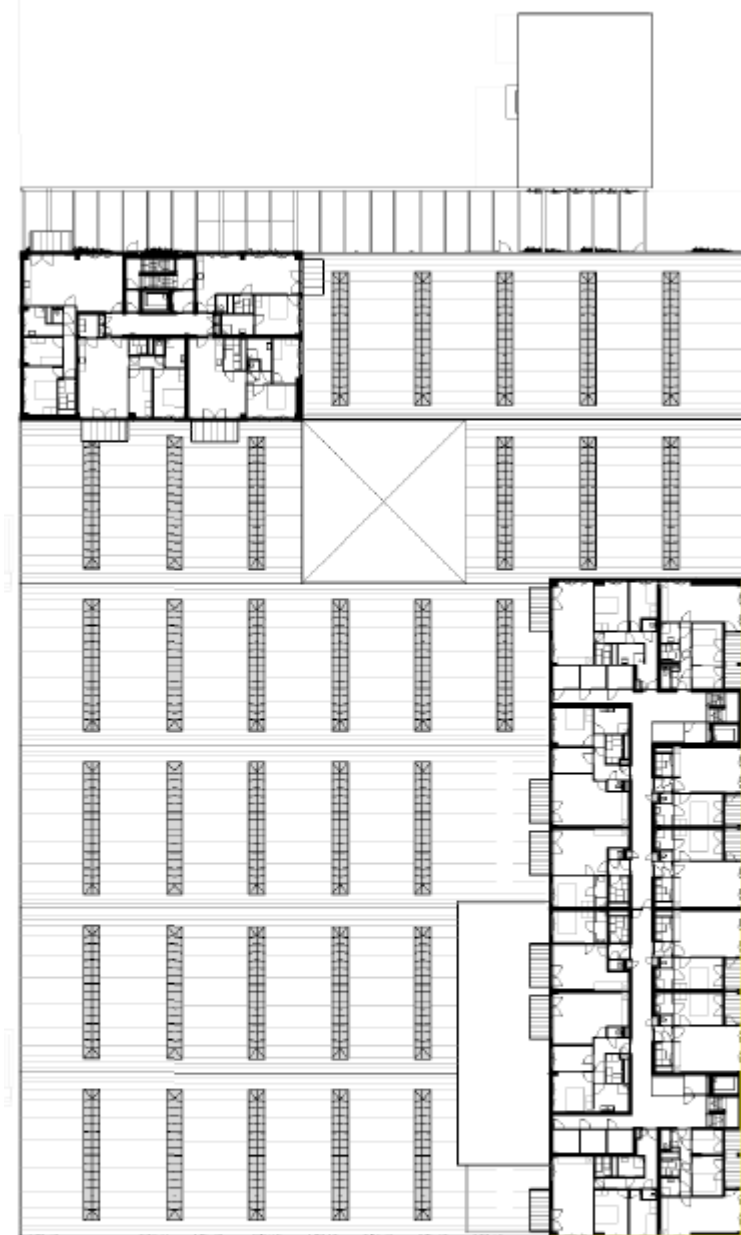

editie: A

01-11-2021

datum:

MR

get

project:

Galvanitas

projectnummer:

2115

ontwerpfase:

VO

omschrijving:


verdieping 3 p+11840

schaal:

1:650

bladnummer:

VO_103

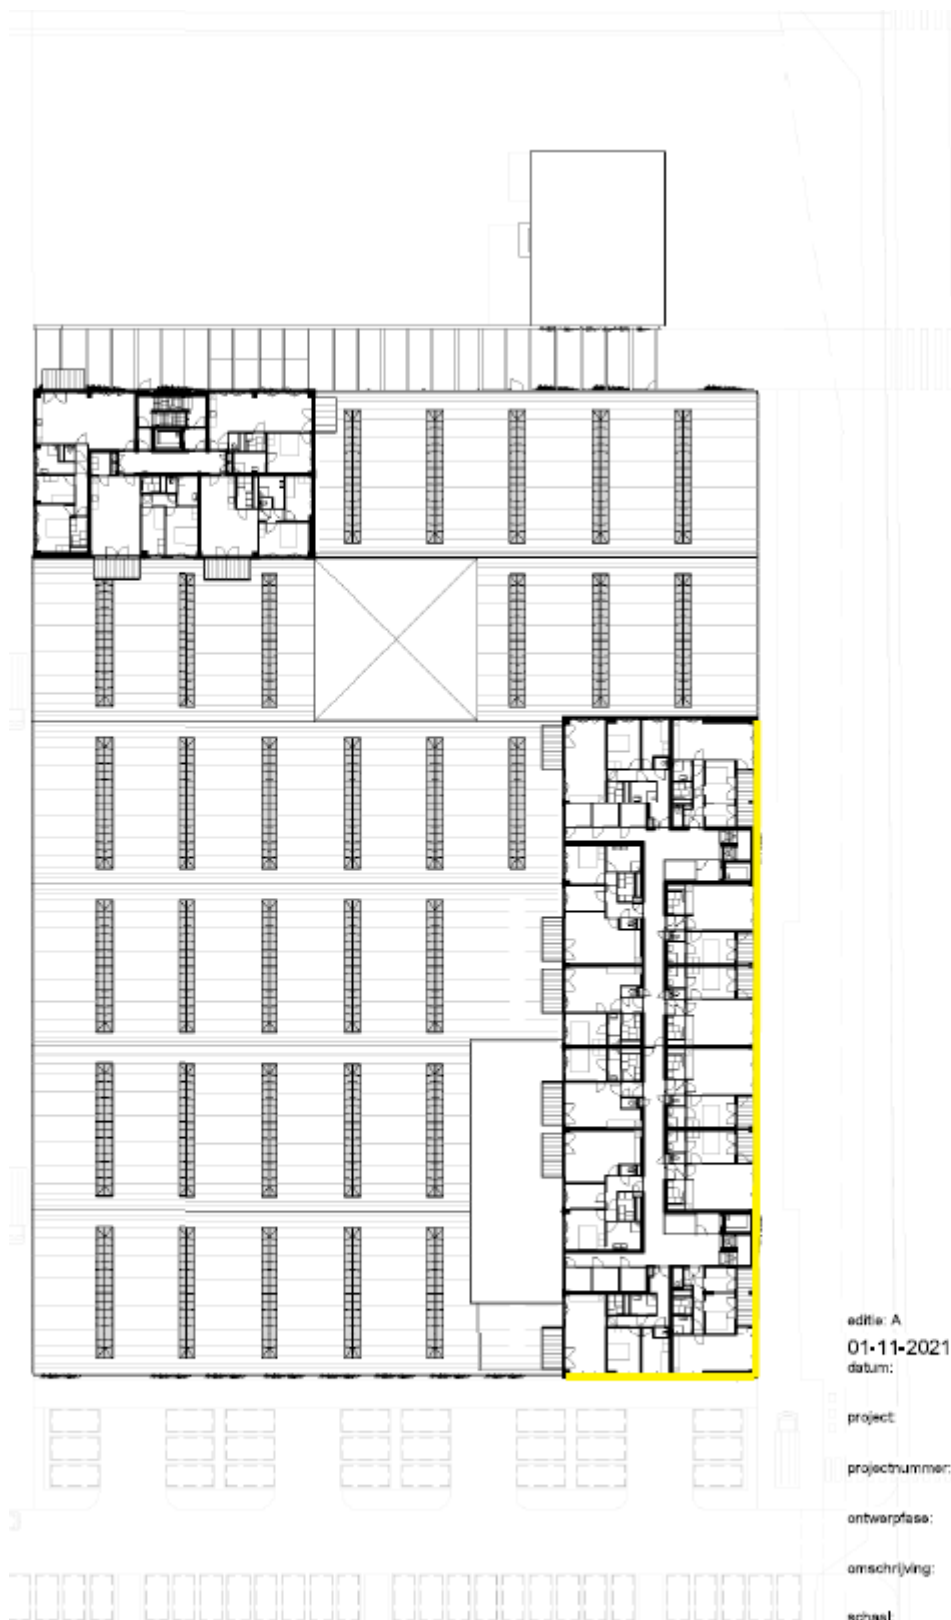

 Dove Gevel



editie: A

01-11-2021

datum:

project:

projectnummer:

ontwerpfase:

omschrijving:

schaal:

bladnummer:

MR
get

Galvanitas

2115

VO

verdieping 4 p+14985

1:750

VO_104

 Dove Gevel



editie: A	MR
01-11-2021	get
datum:	
project:	Galvanitas
projectnummer:	2115
ontwerpfase:	VO
omschrijving:	verdieping 5 p+18130
schaal:	1:750
bladnummer:	VO_105

 Dove Gevel



editie: A

01-11-2021

datum:

MR
get

project:

Galvanitas

projectnummer:

2115

ontwerfase:

VO

omschrijving:


verdieping 6 p+21275

schaal:

1:750

bladnummer:

VO_106

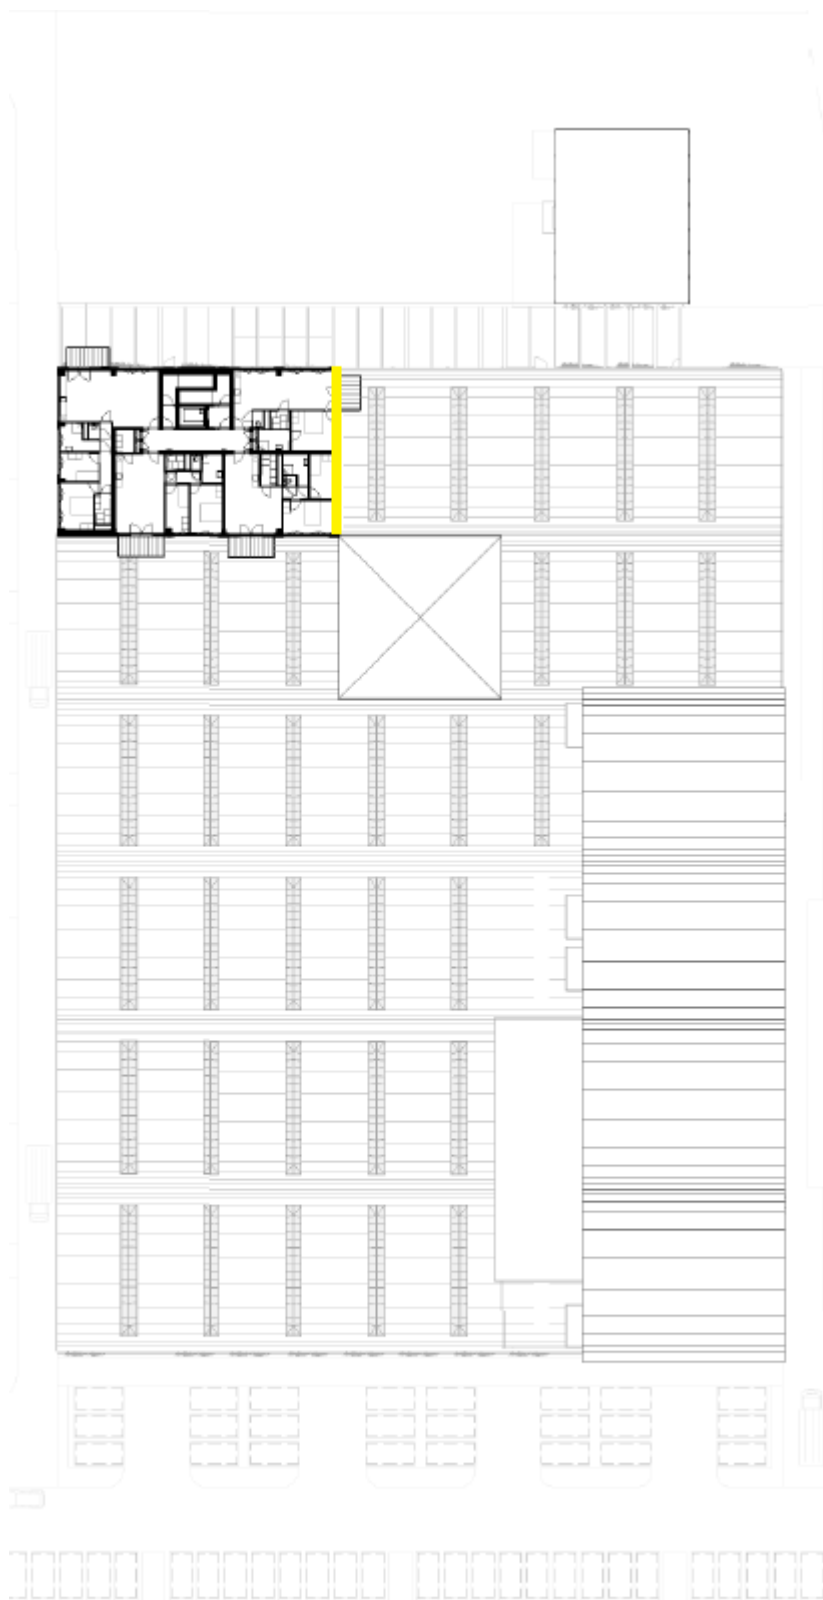

 Dove Gevel



editie: A

01-11-2021

datum:

MR
get

project:

Galvanitas

projectnummer:

2115

ontwerpfase:

VO

omschrijving:

verdieping 7 p+24420

schaal:

1:750

bladnummer:

VO_107