



bestaande situatie

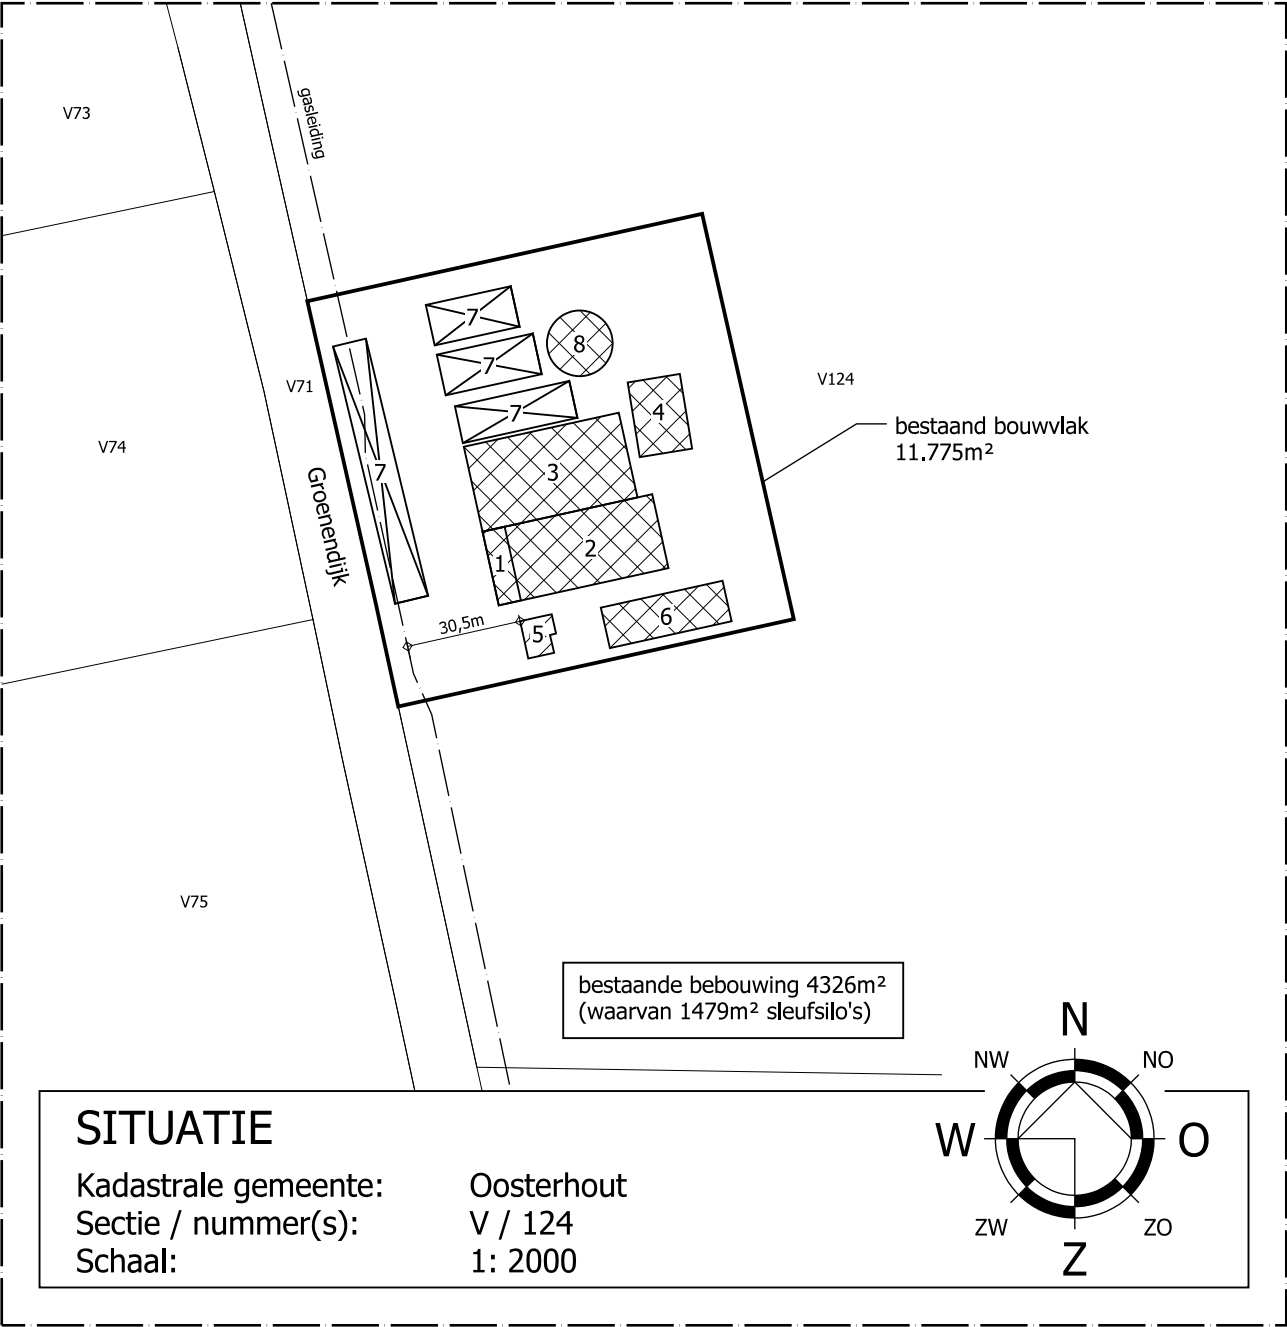

gewenste situatie

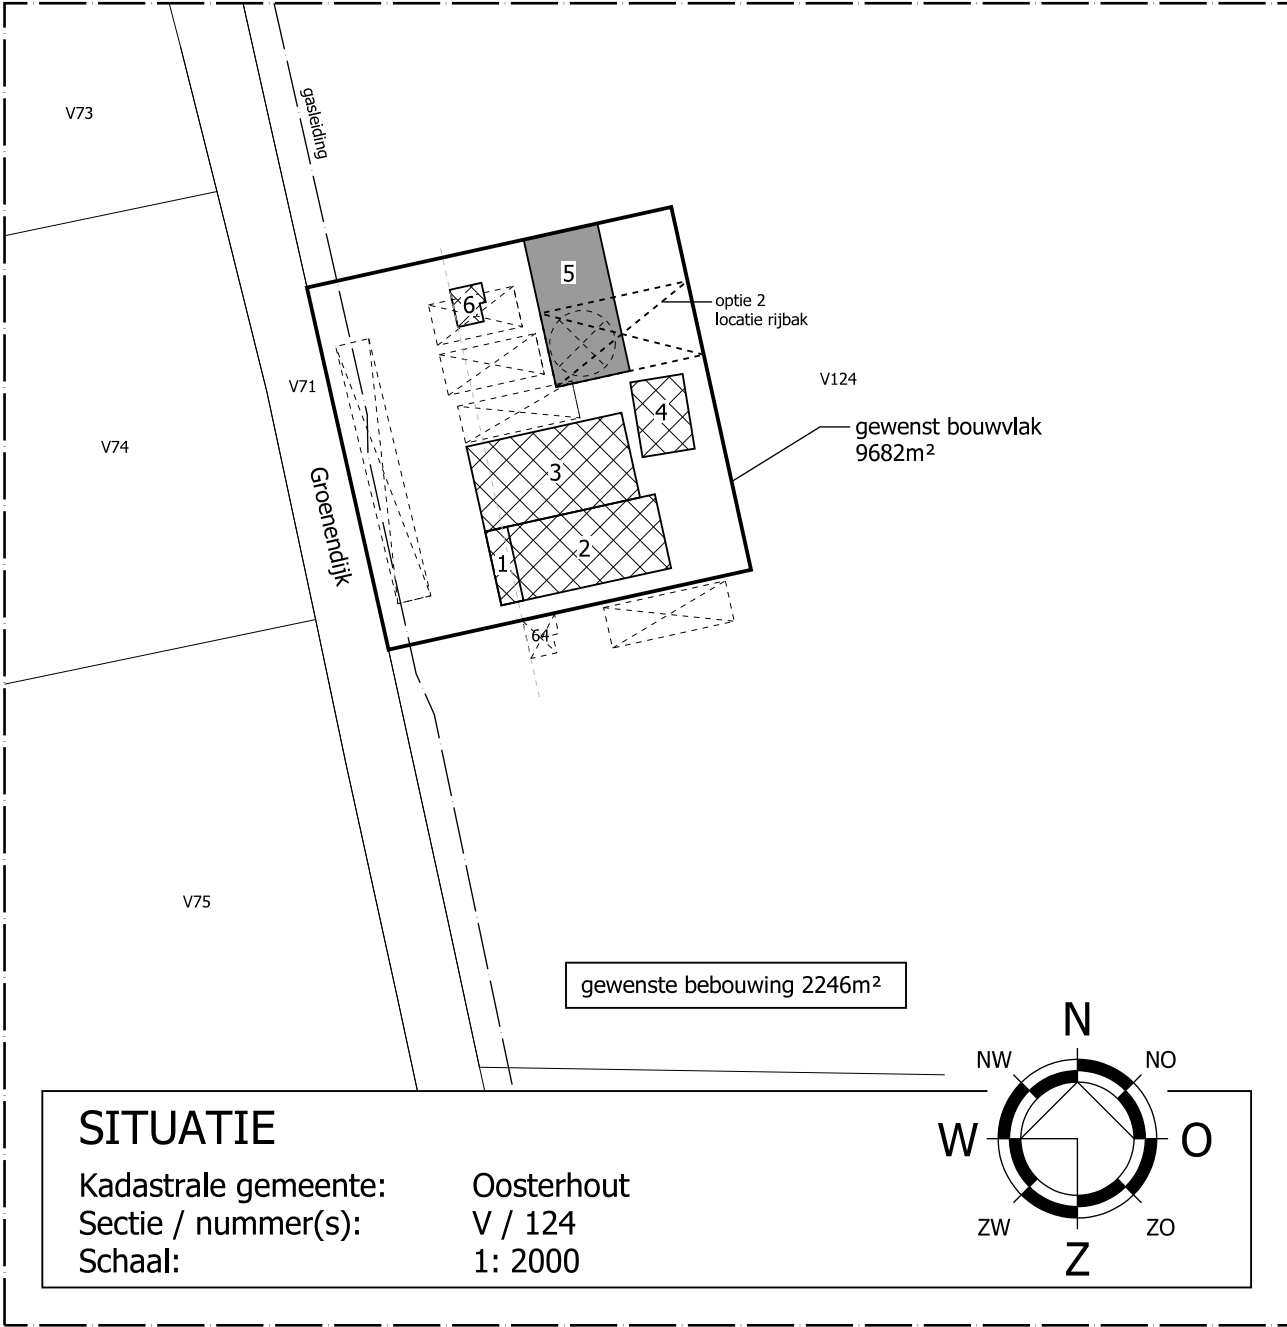

RENVOOI BESTAAND	RENVOOI GEWENST
1) melkstal	1) werkplaats
2) ligboxstal	2) opslagruimte + 10 paarden
3) ligboxstal	3) binnen rijhal
4) jongveeststal	4) paardenstal
5) te slopen woonhuis	5) buiten rijbak (20x40m)
6) te slopen loods / machineberging	6) nieuw te bouwen woning
7) te slopen sleufsilo's	
8) te slopen mestsilo	

© VAN DUN ADVIES BV



Vestiging Ulicoten
T. 013 5199458

Vestiging Someren
T. 0493 745015

info@vandunadvies.nl
www.vandunadvies.nl

OPDRACHTGEVER

PROJECTNUMMER
18363-002

TEKENING
Situatie t.b.v. principeverzoek

ONDERWERP
Situatie aan de Groenendijk 64 te Oosteind

TEKENAAR
MB
SCHAAL
1:2000
BLAD
1-01

DATUM
22-08-2019

WIJZIGINGEN
1^e
2^e
3^e
4^e