
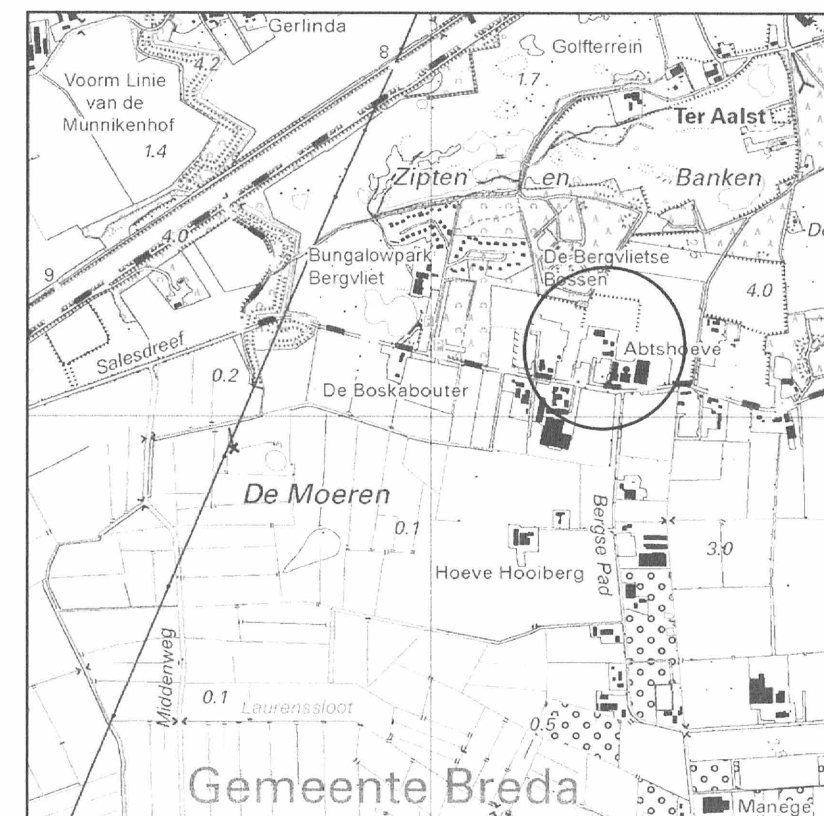


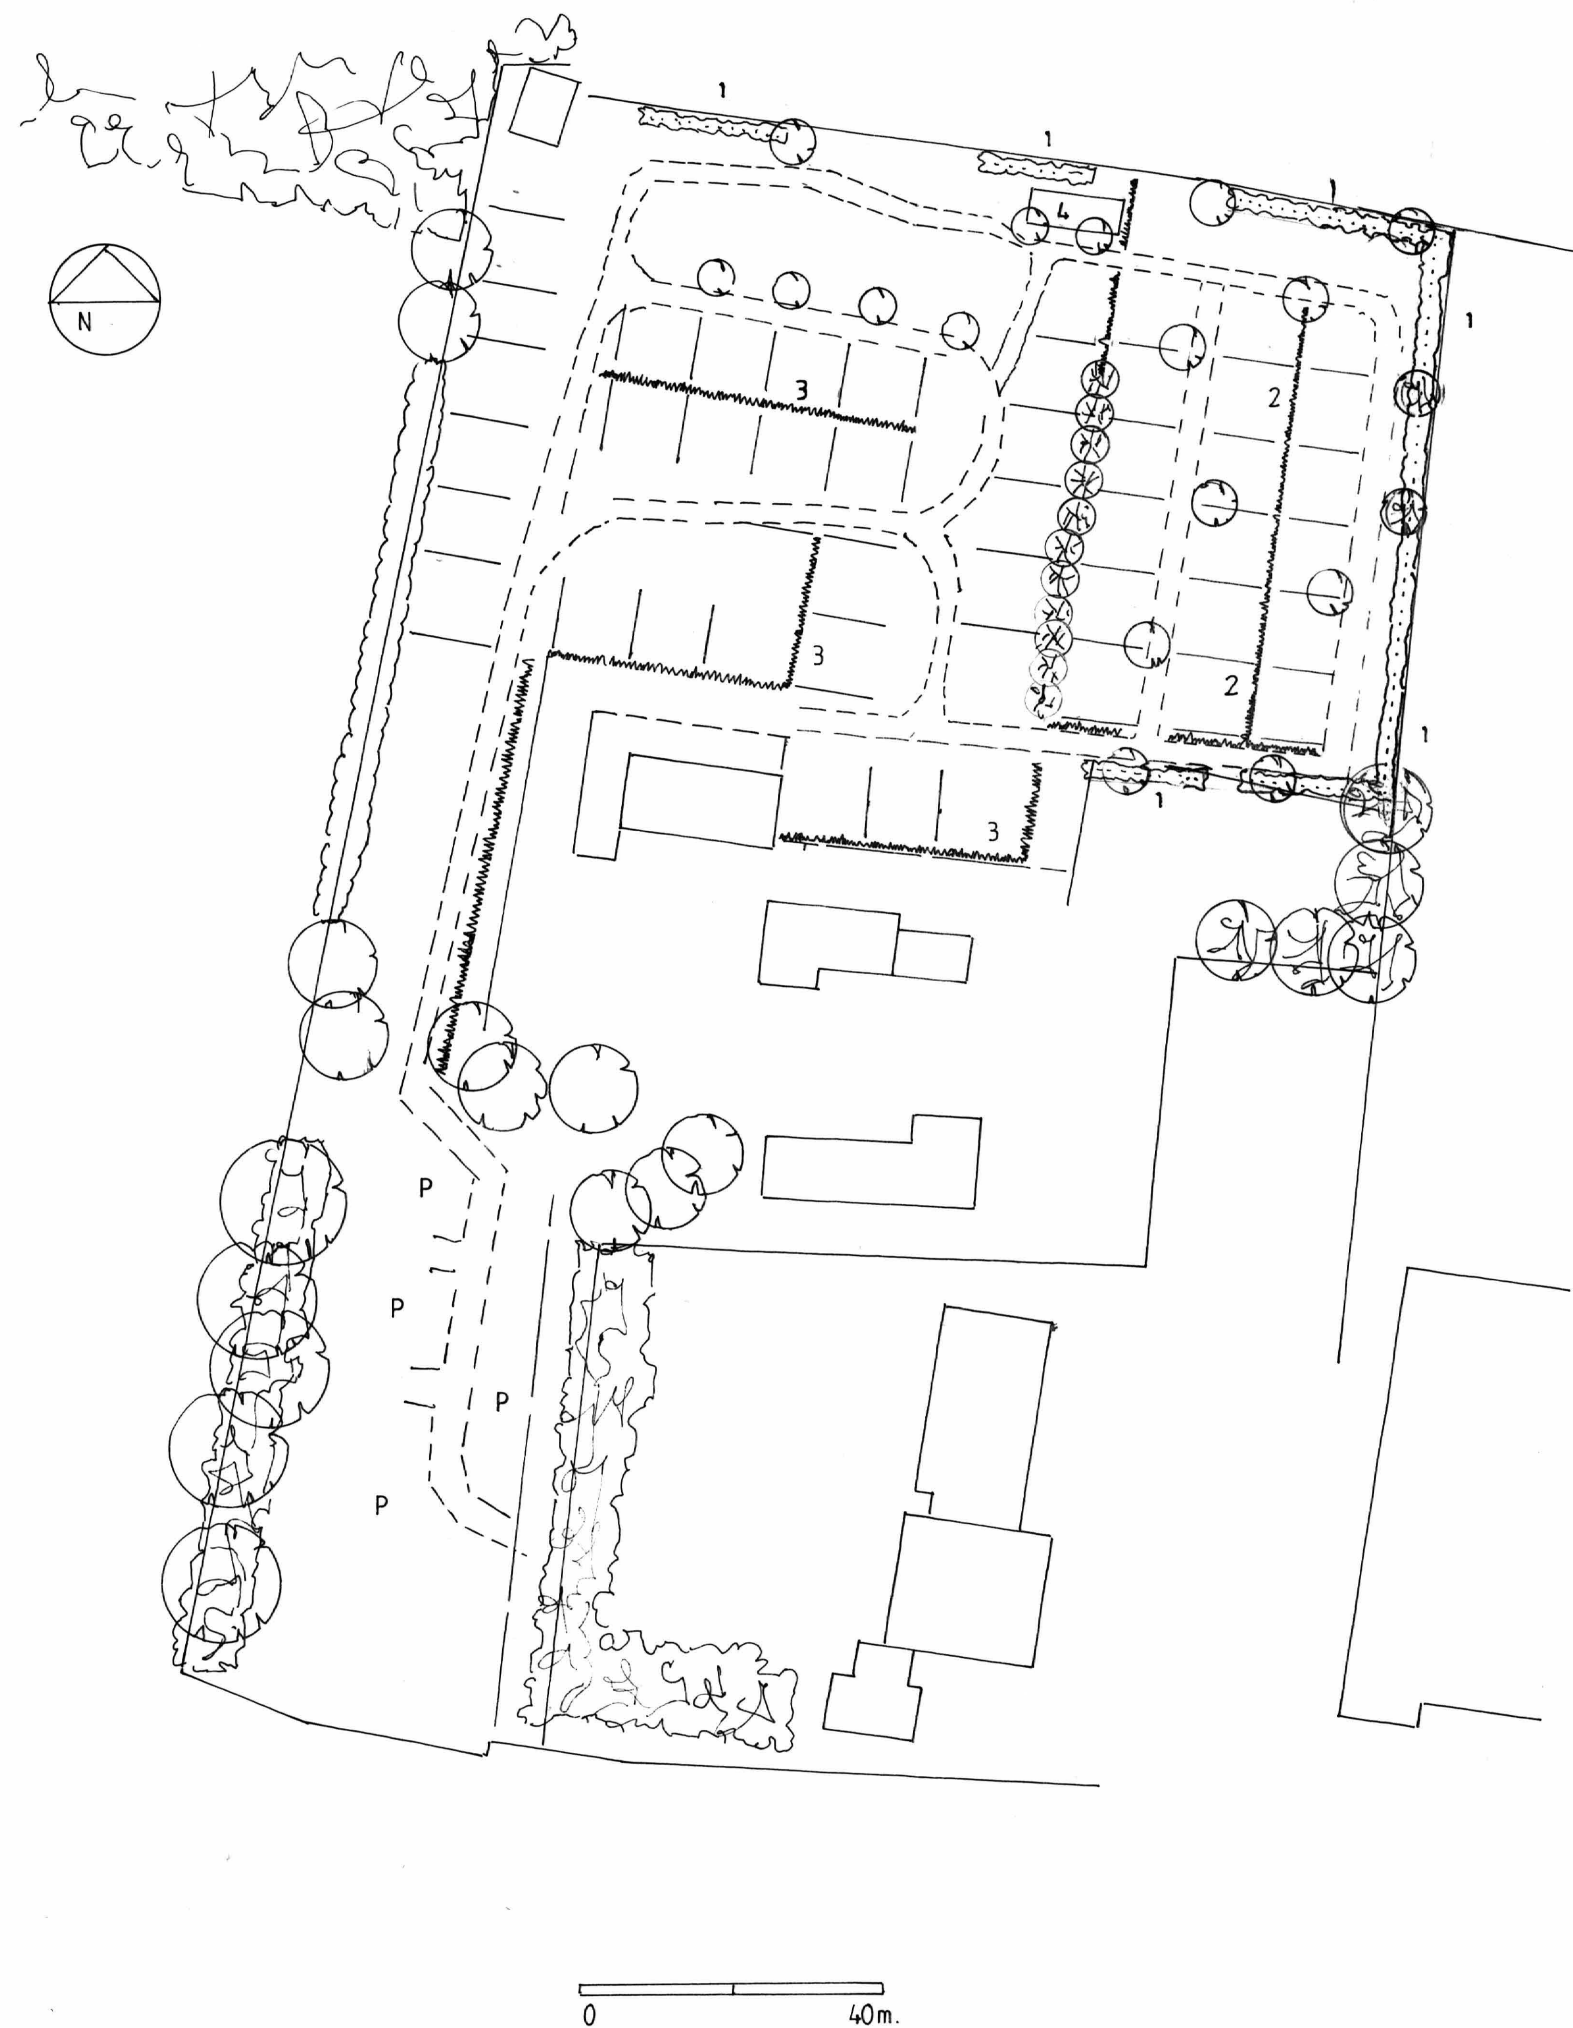

Legenda

	Struweelheg/mussenheg
	Knip- en scheerheg
	Landschapsbomen
	Houtopstand bestaand
	Elzensingel bestaand
	Landschapsbomen bestaand

Inrichtings-/beplantingsplan voor:

Naam	: Camping de kleine Abtshoeve
Contactpersoon	: Sjoerd Snoeren
Adres	: Meerberg 10
Postcode	: 4904 SM
Plaats	: Oosterhout
Telefoon	: 06 43275110

Ontwerp : AS d.d.: 26 - 7 - 2017
7 - 11 - 2017
29 - 7 - 2019

Blad 1 van 1 Schaal : 1 : 1000
Bij afdruk op A3

Stichting Het Noordbrabants Landschap
Coördinatiepunt Landschapsbeheer
Postbus 80 5076 ZH Haaren
Telefoon 0411 - 622775 Fax 0411 - 623691

