





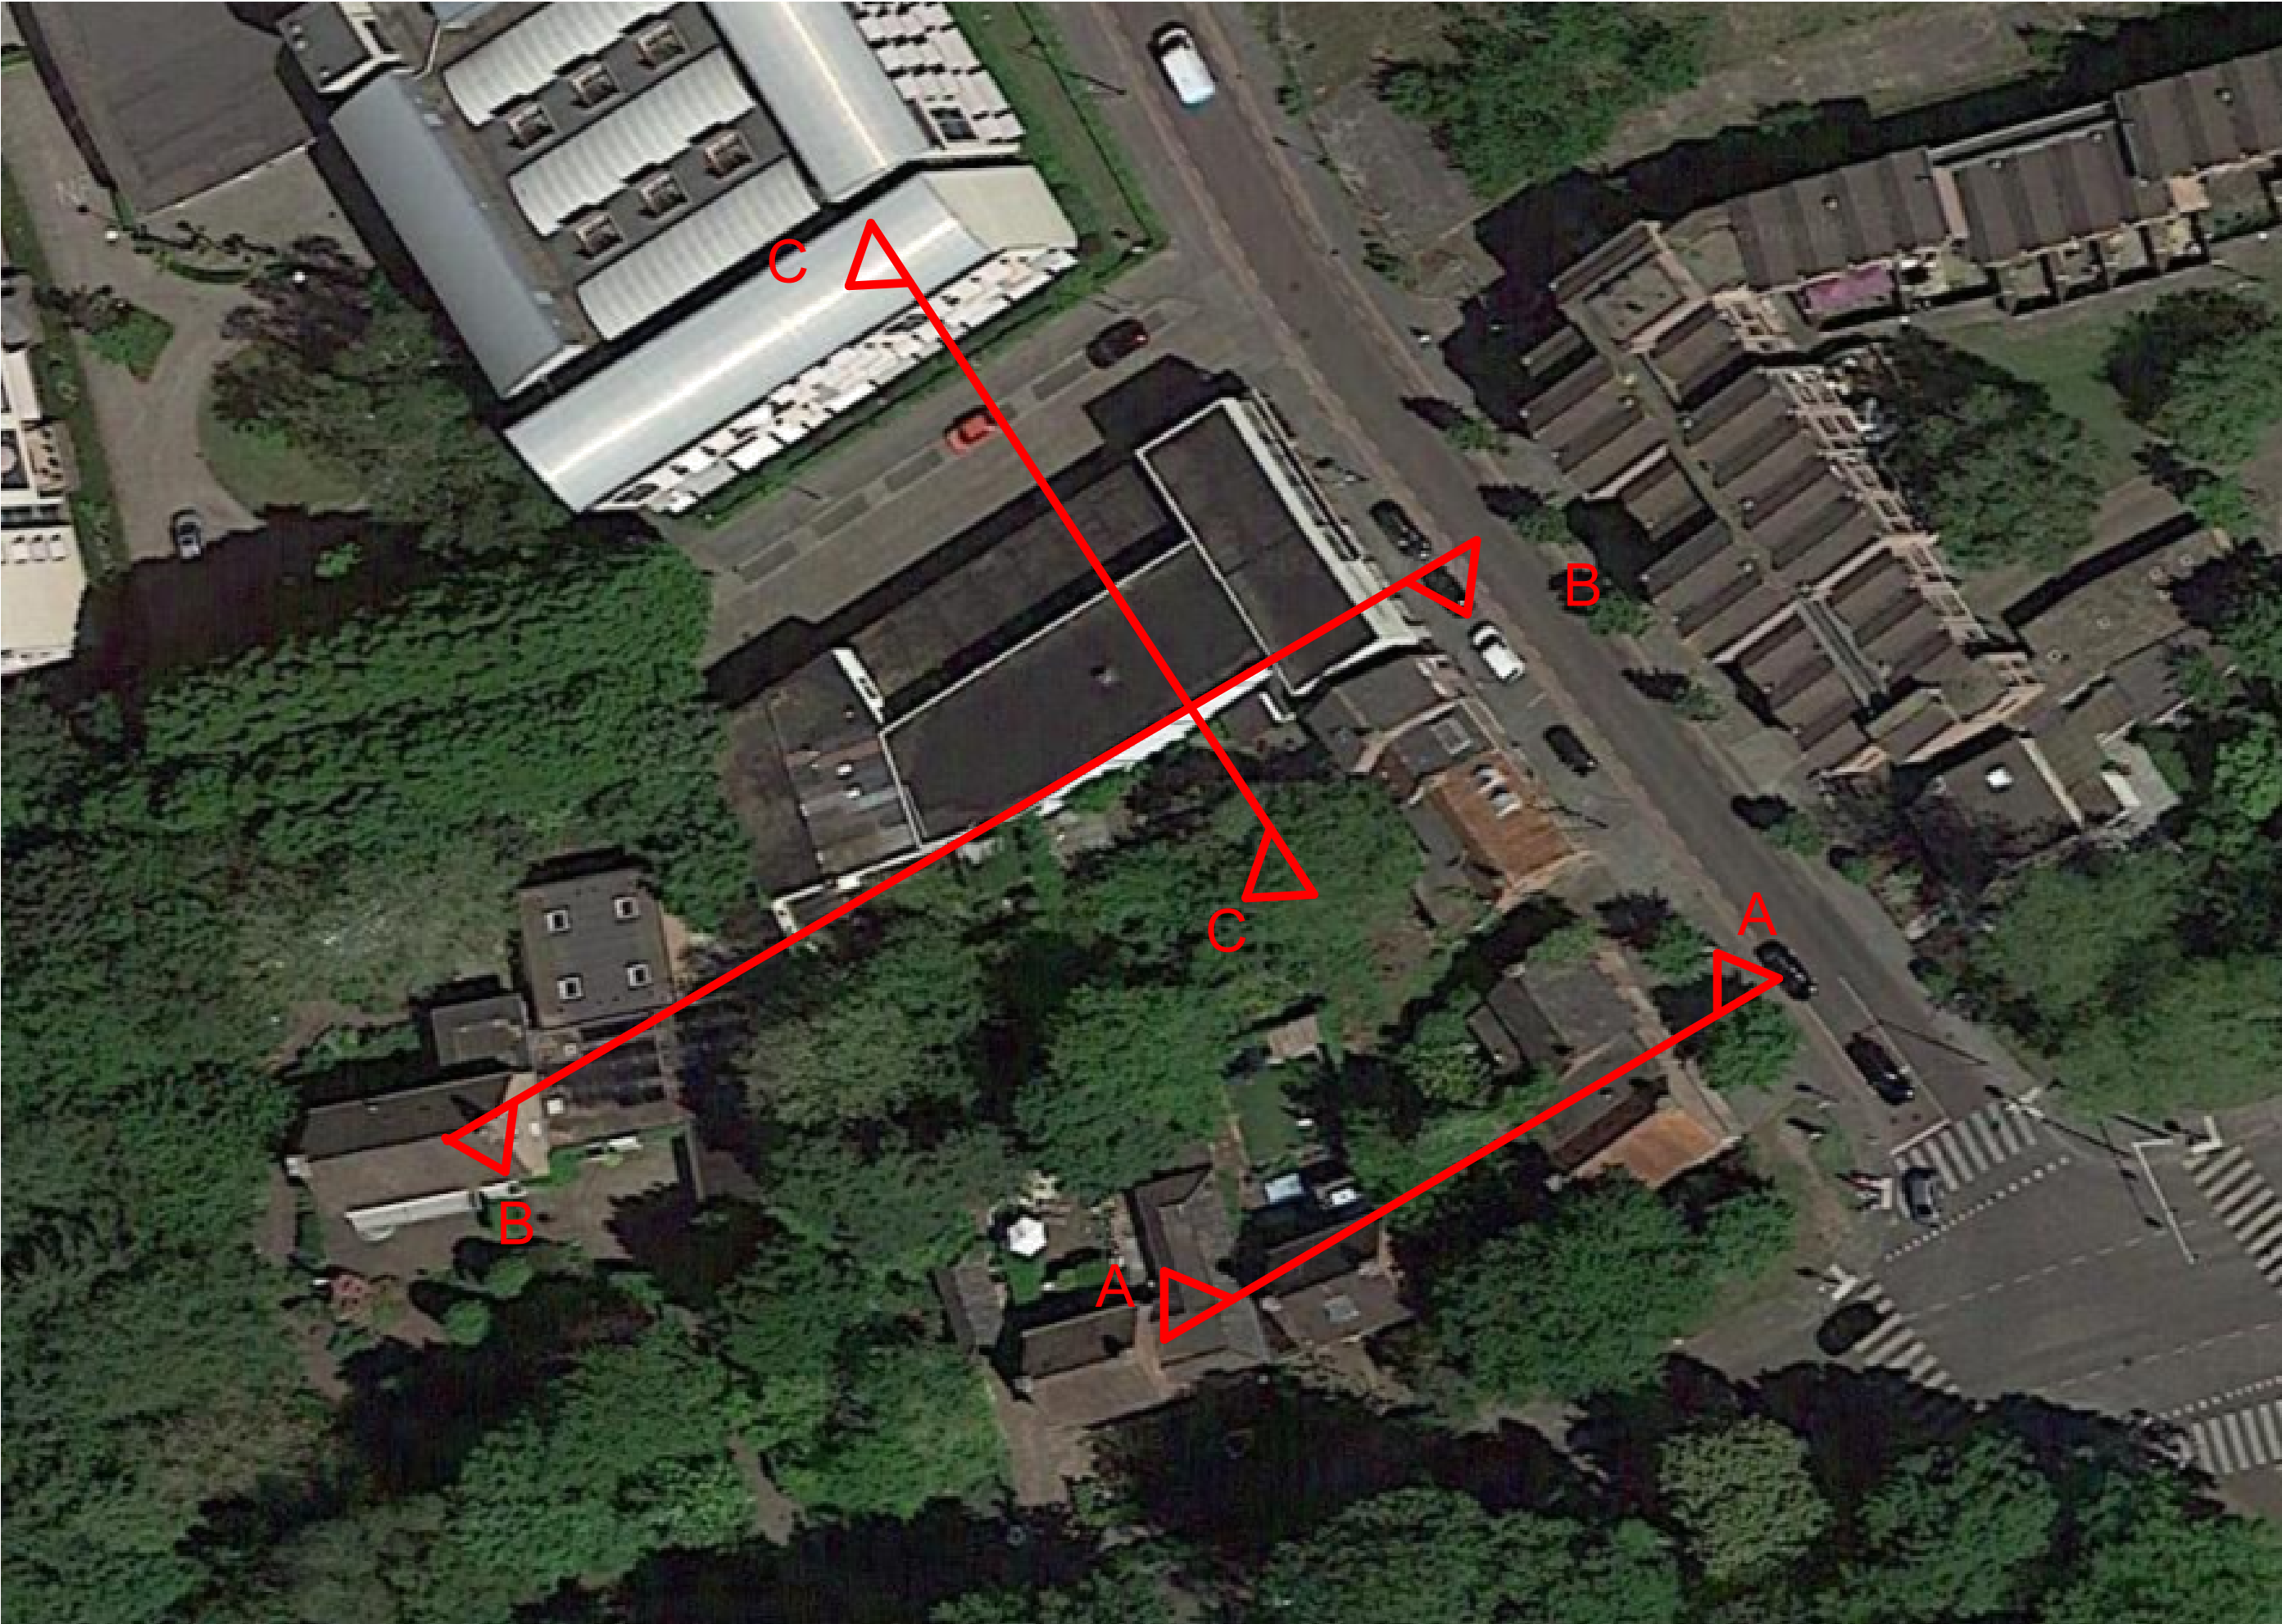

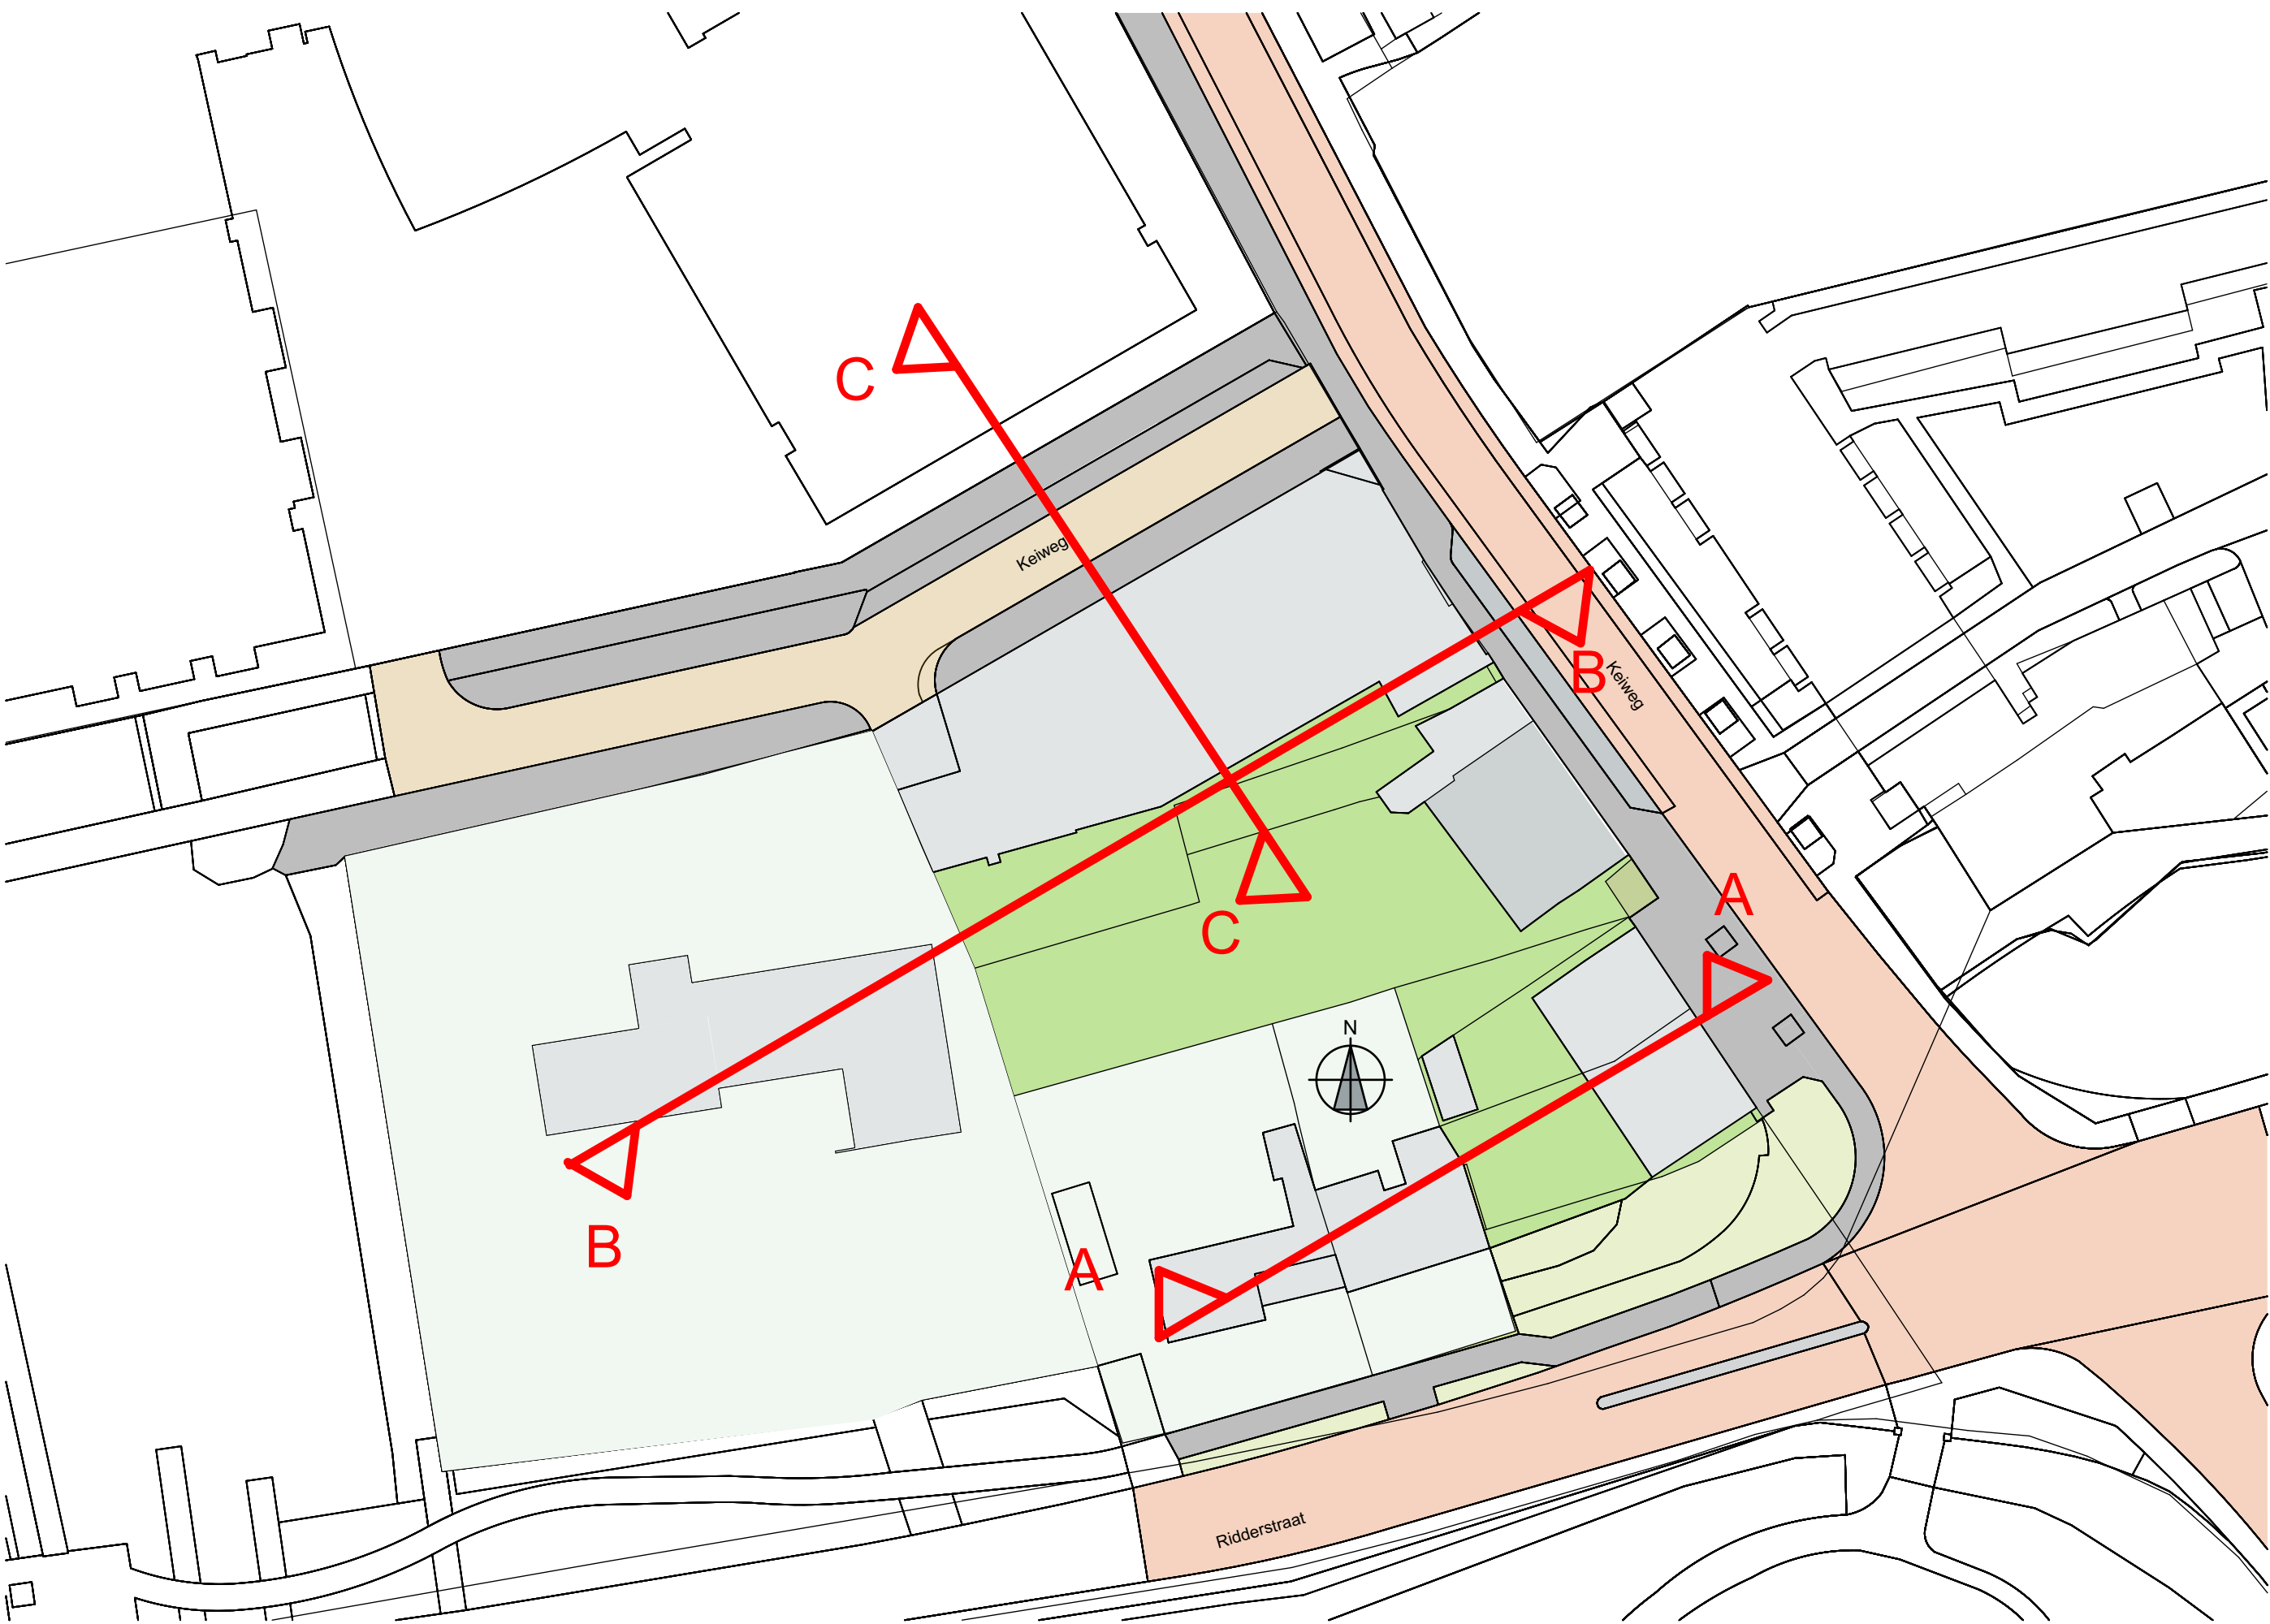


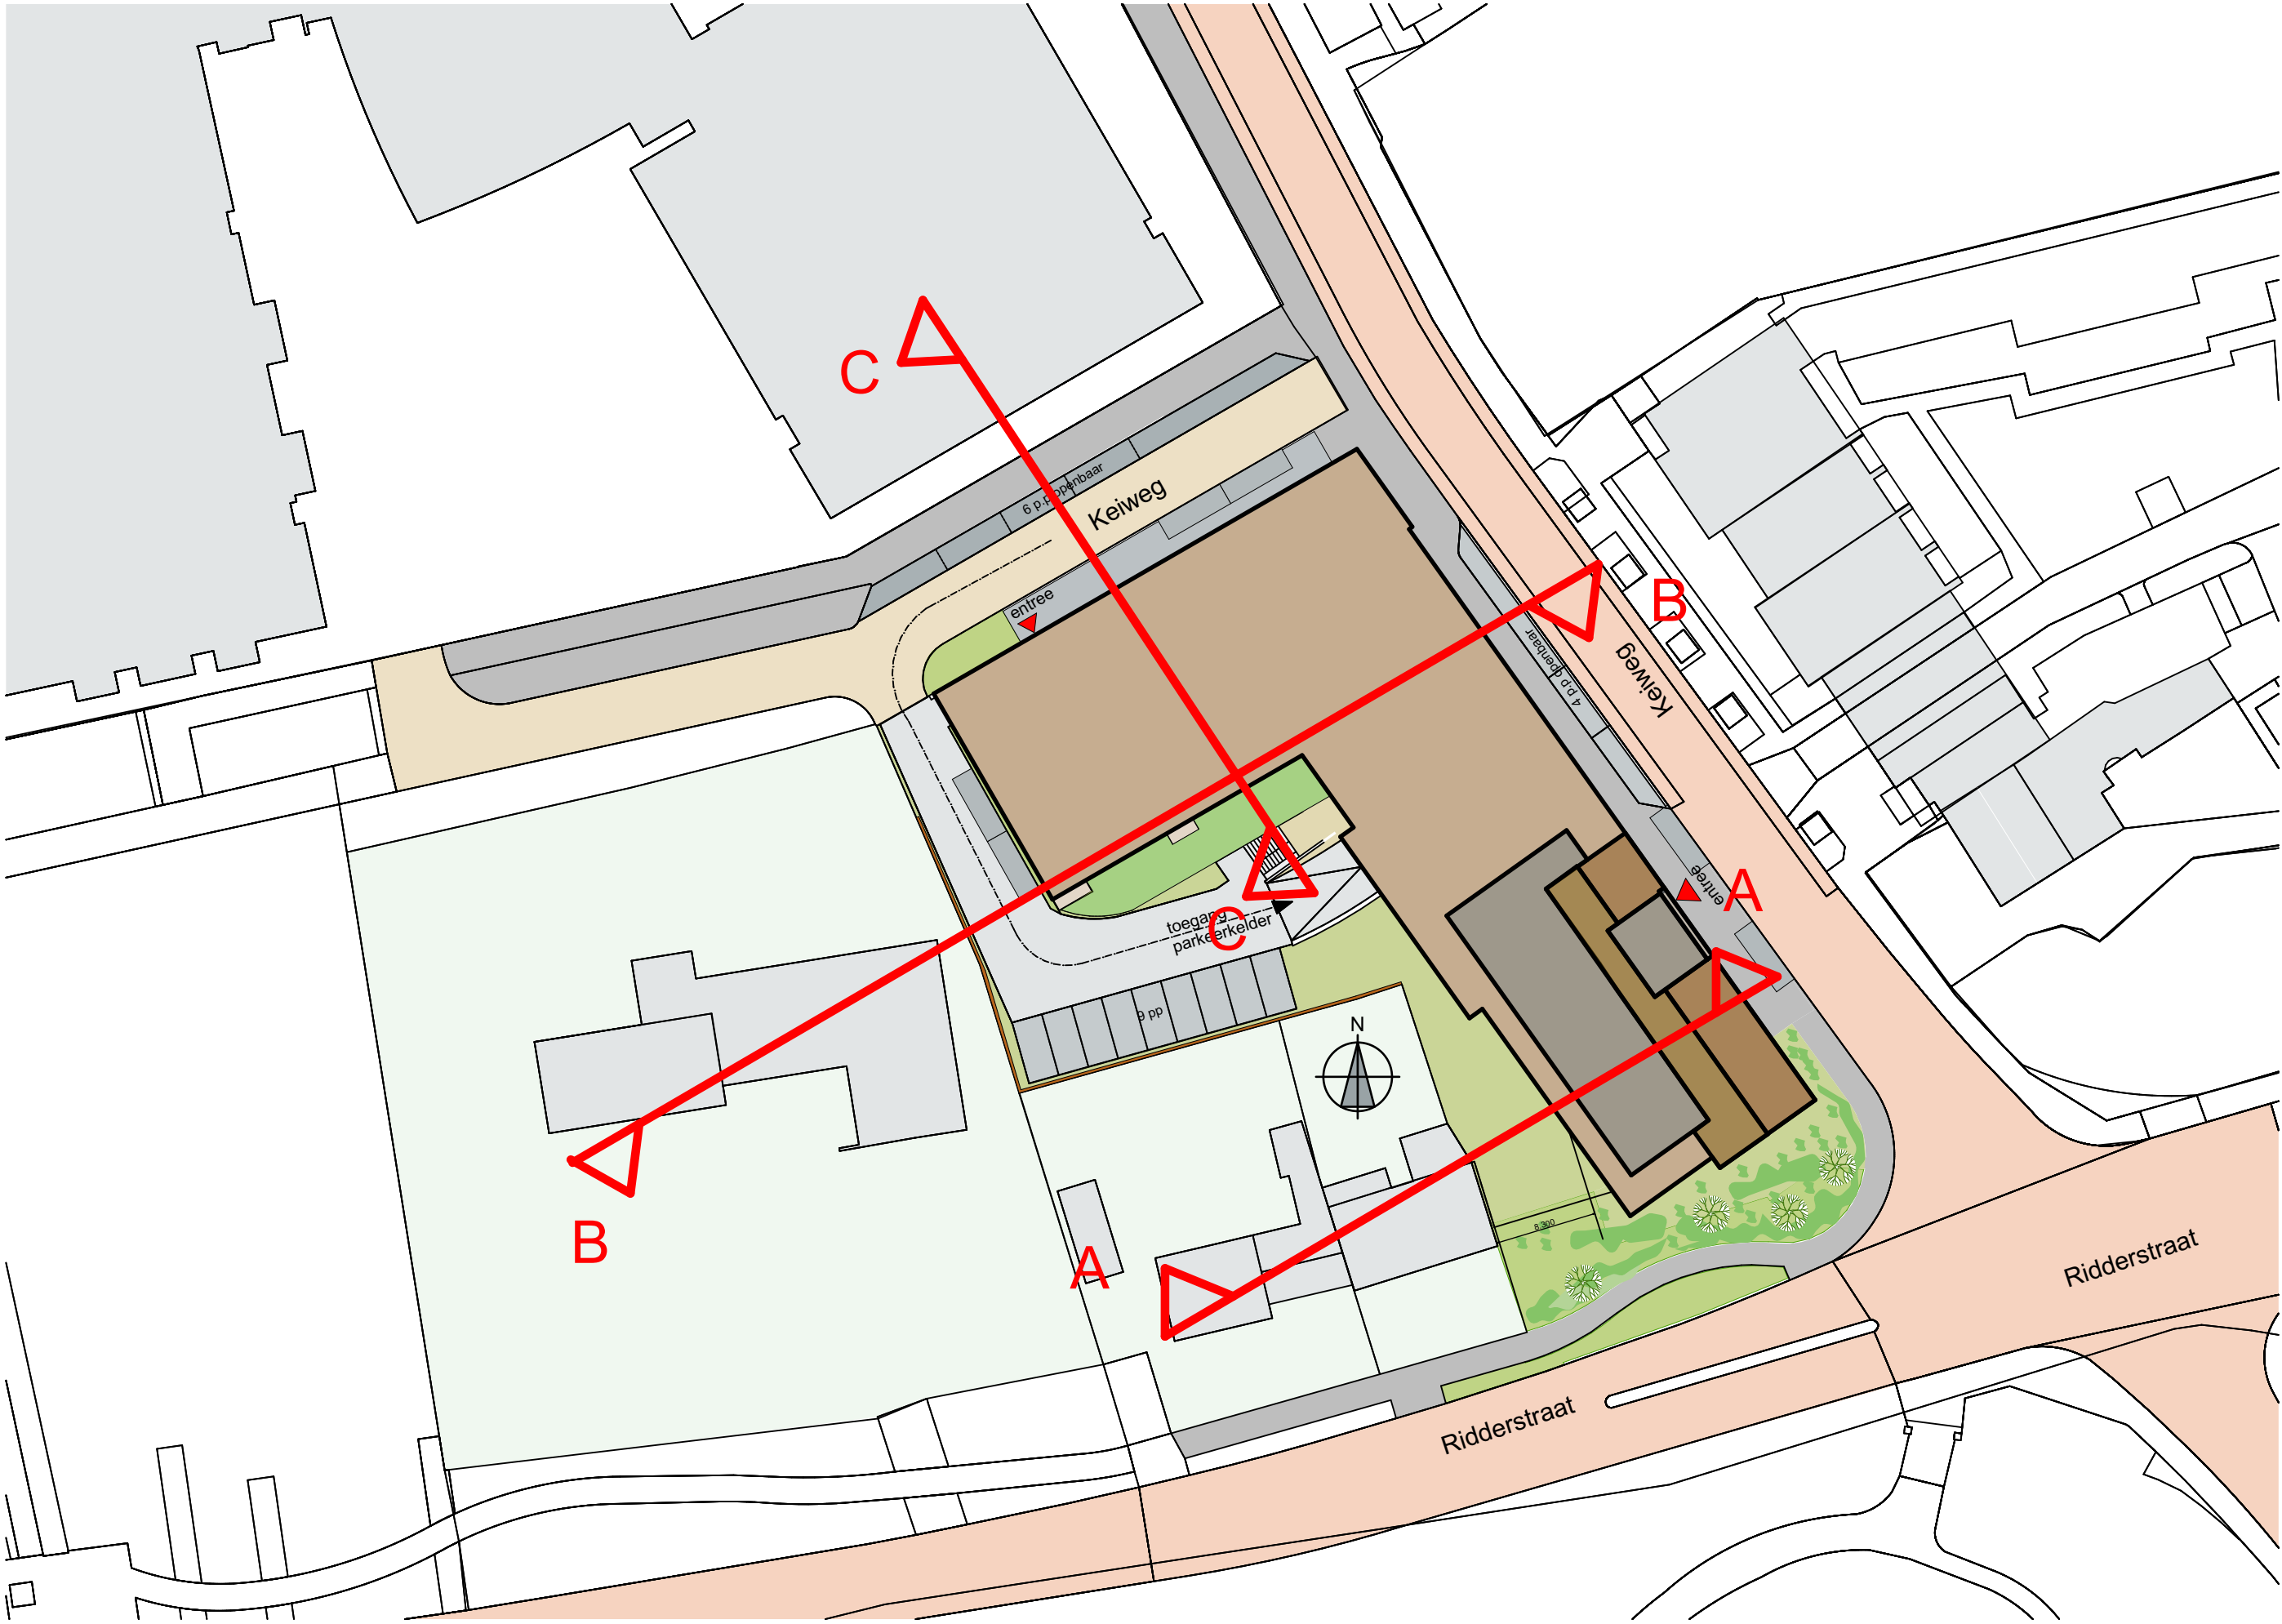

doorsnede A - A

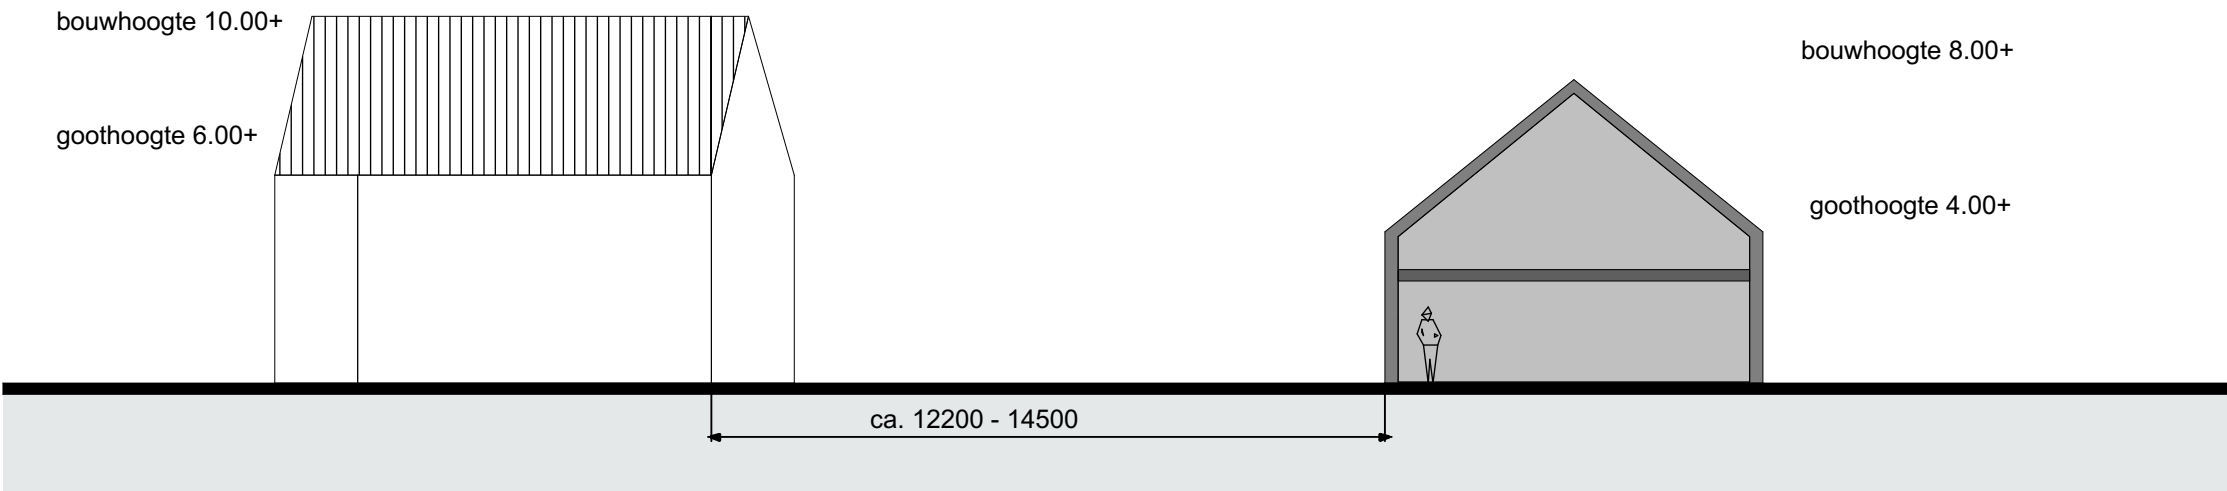


volgens vigerend bestemmingsplan

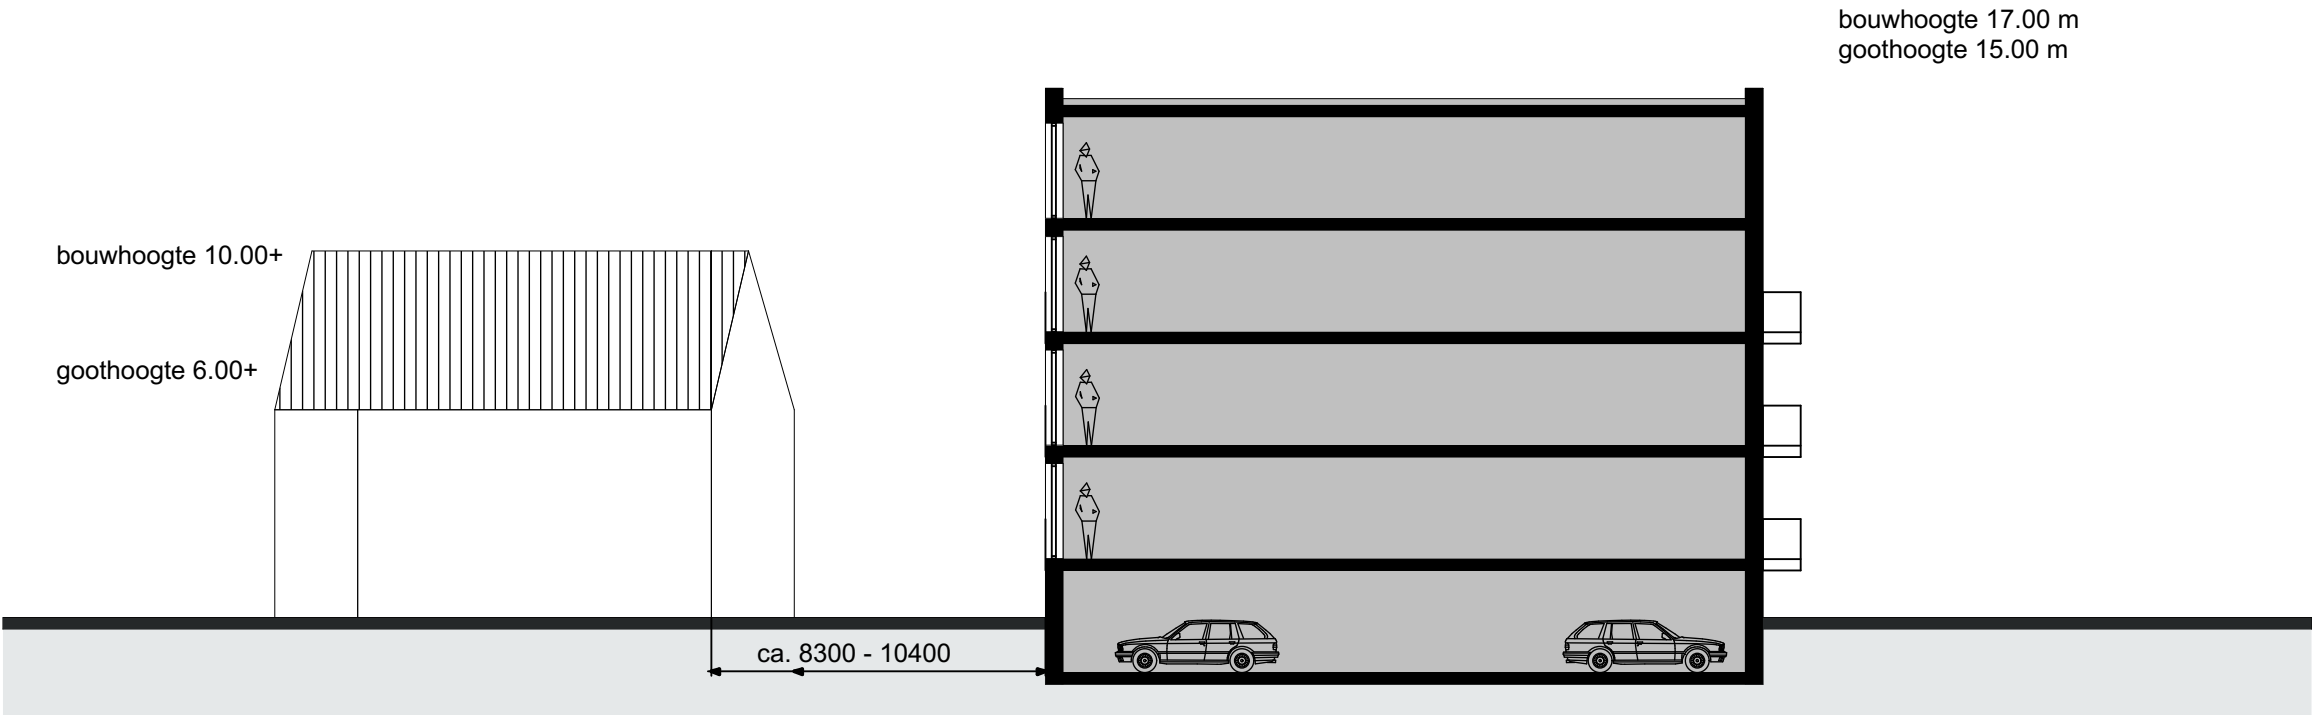


volgens nieuw bestemmingsplan

doorsnede B - B

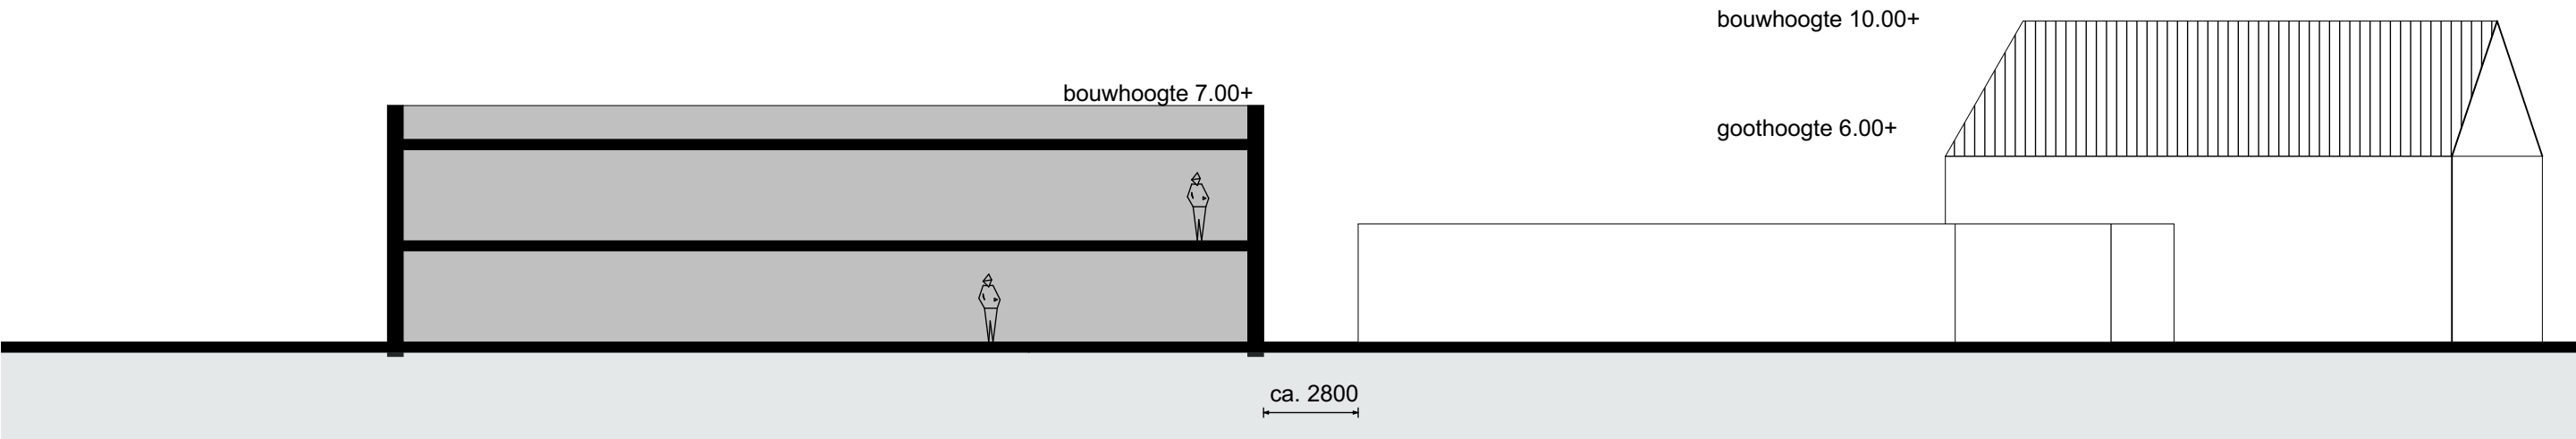


volgens vigerend bestemmingsplan

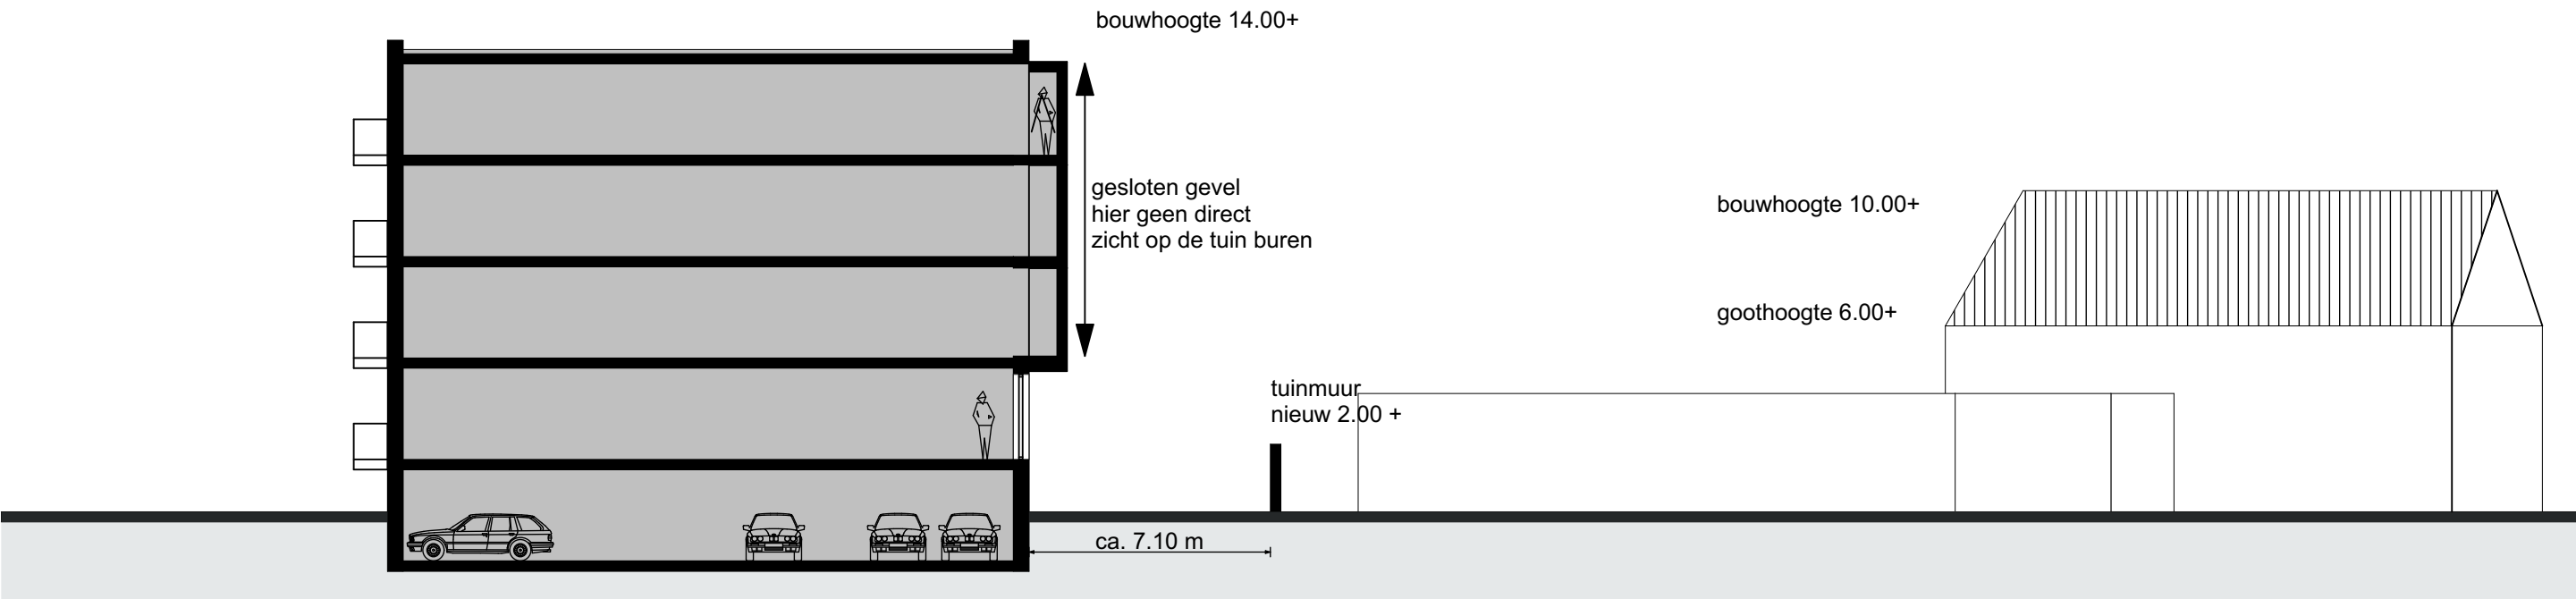


volgens nieuw bestemmingsplan


doorsnede C - C

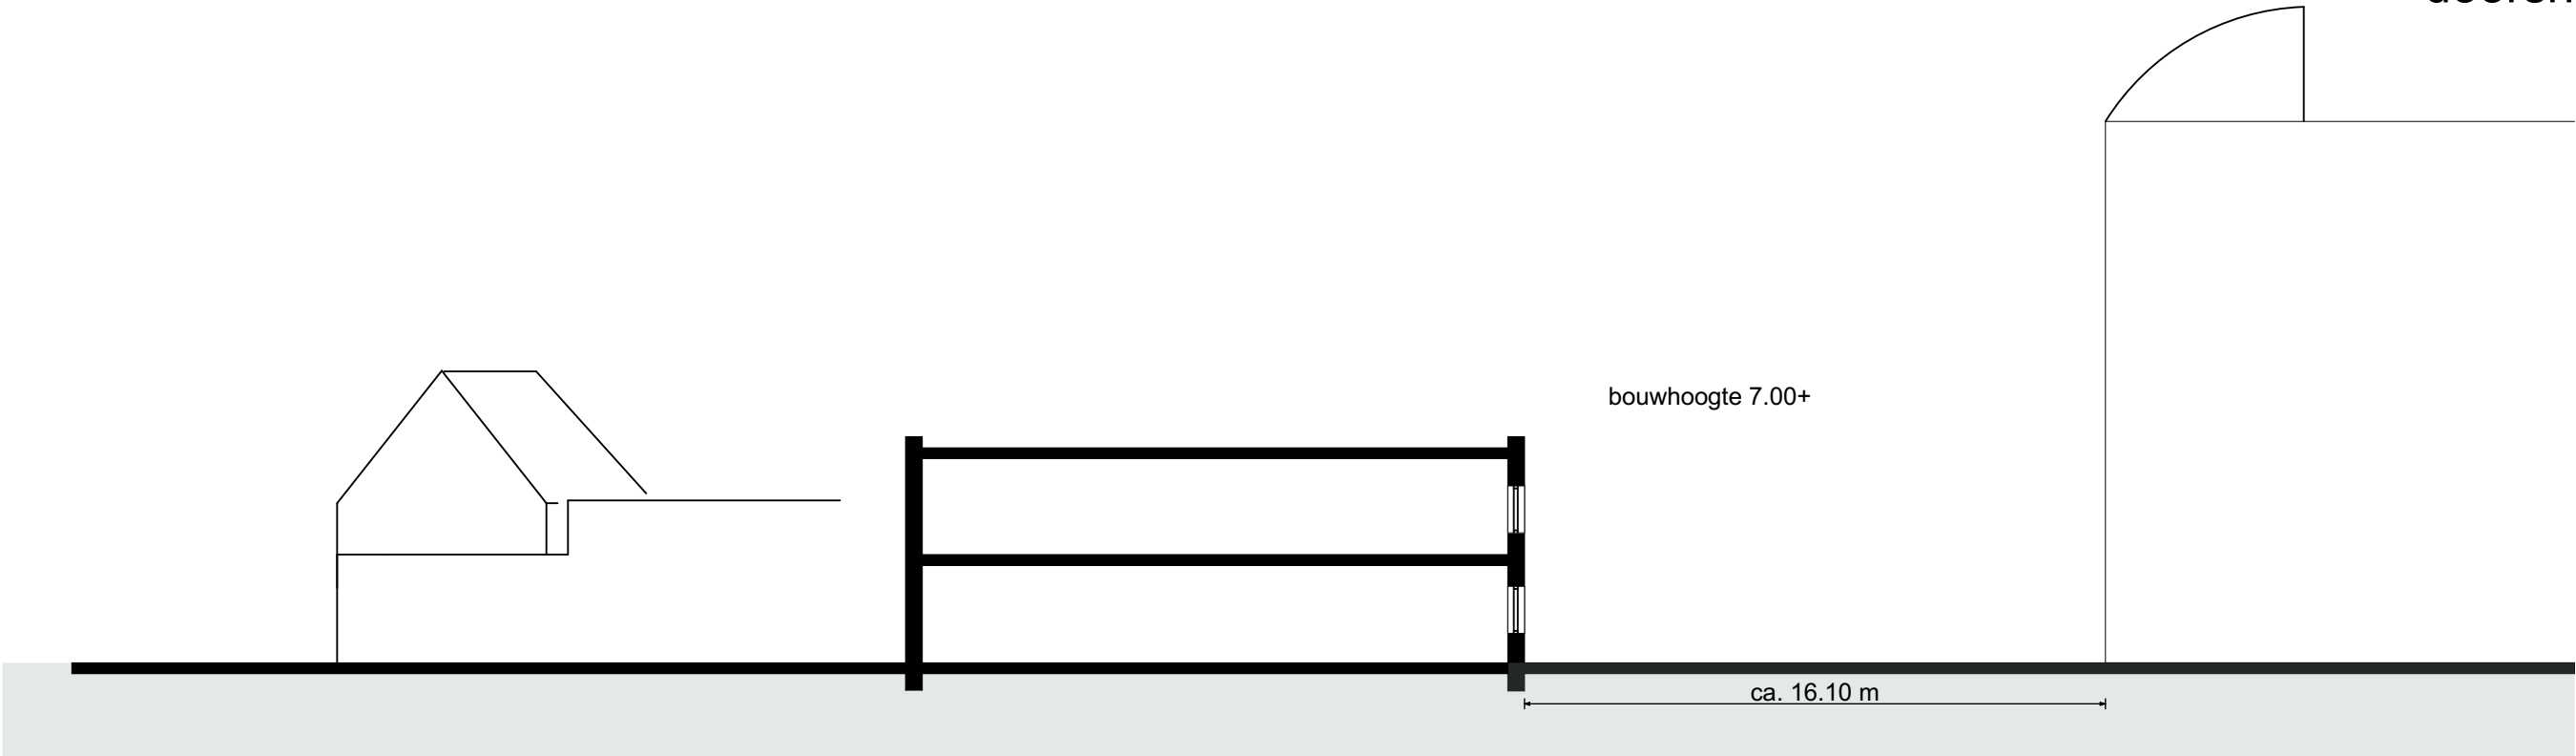

volgens vigerend bestemmingsplan

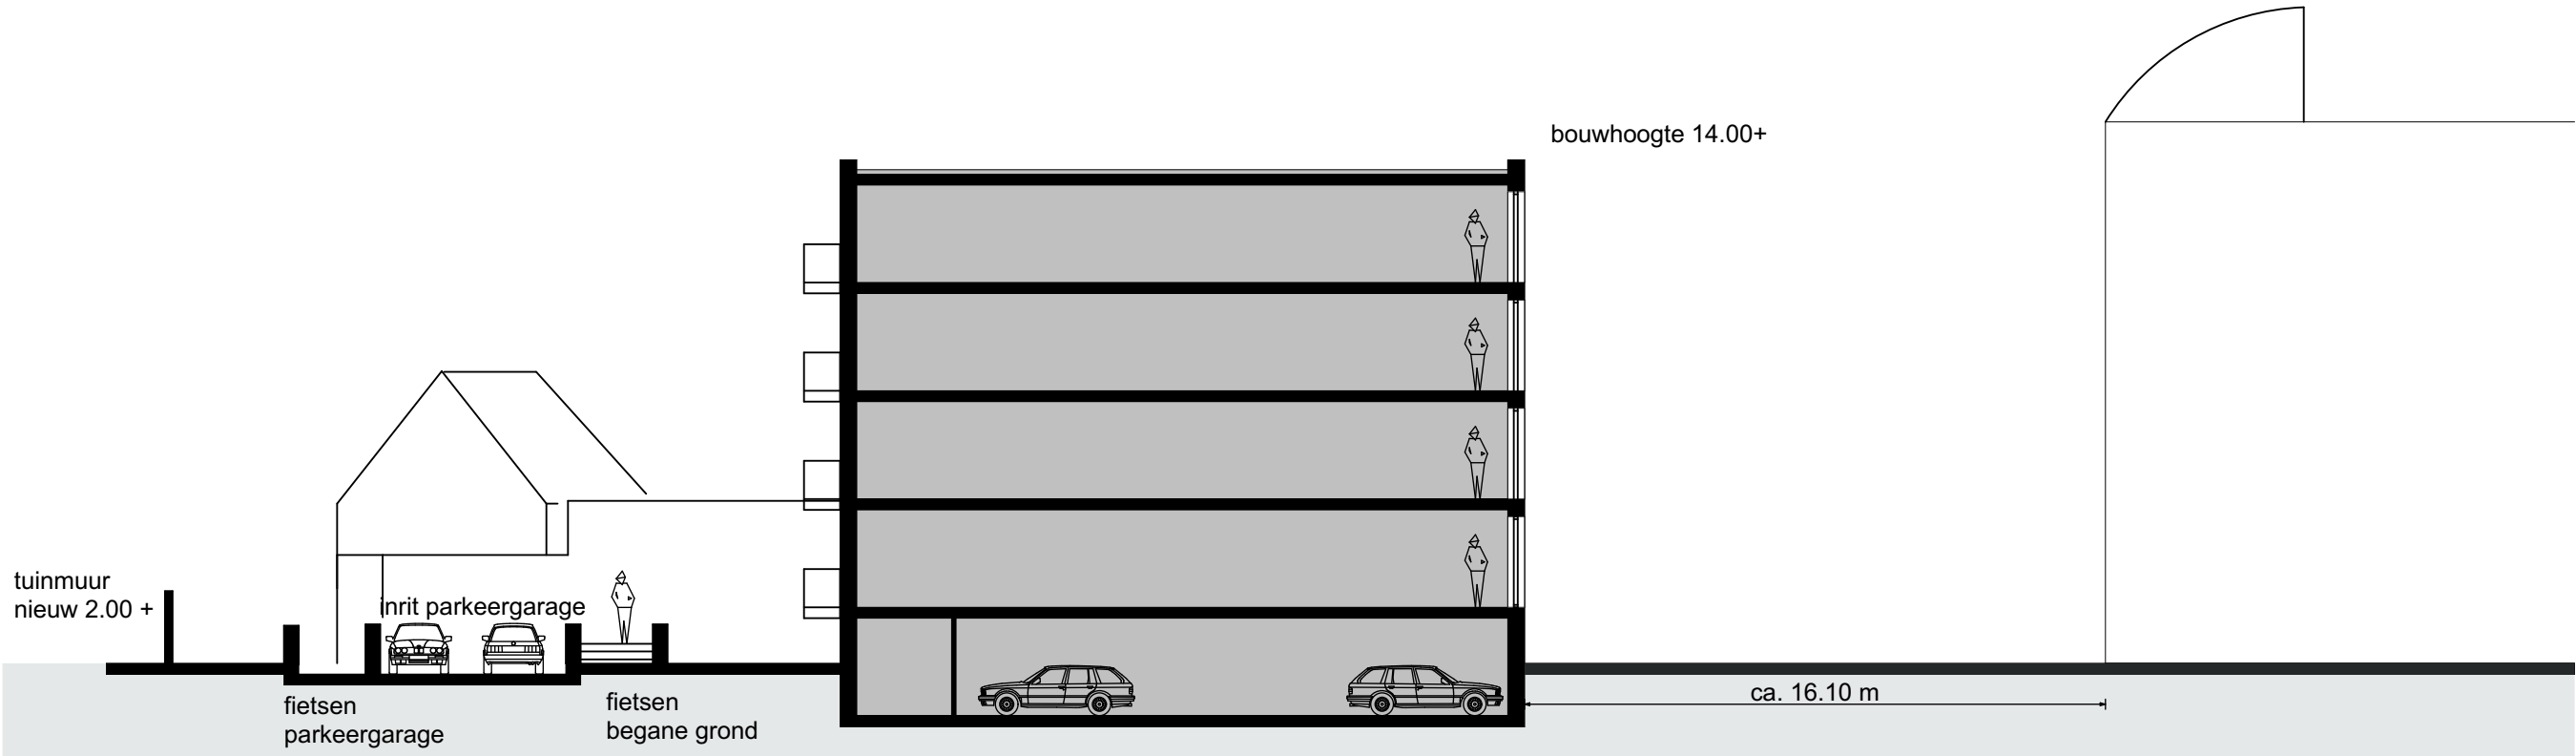

volgens nieuw bestemmingsplan

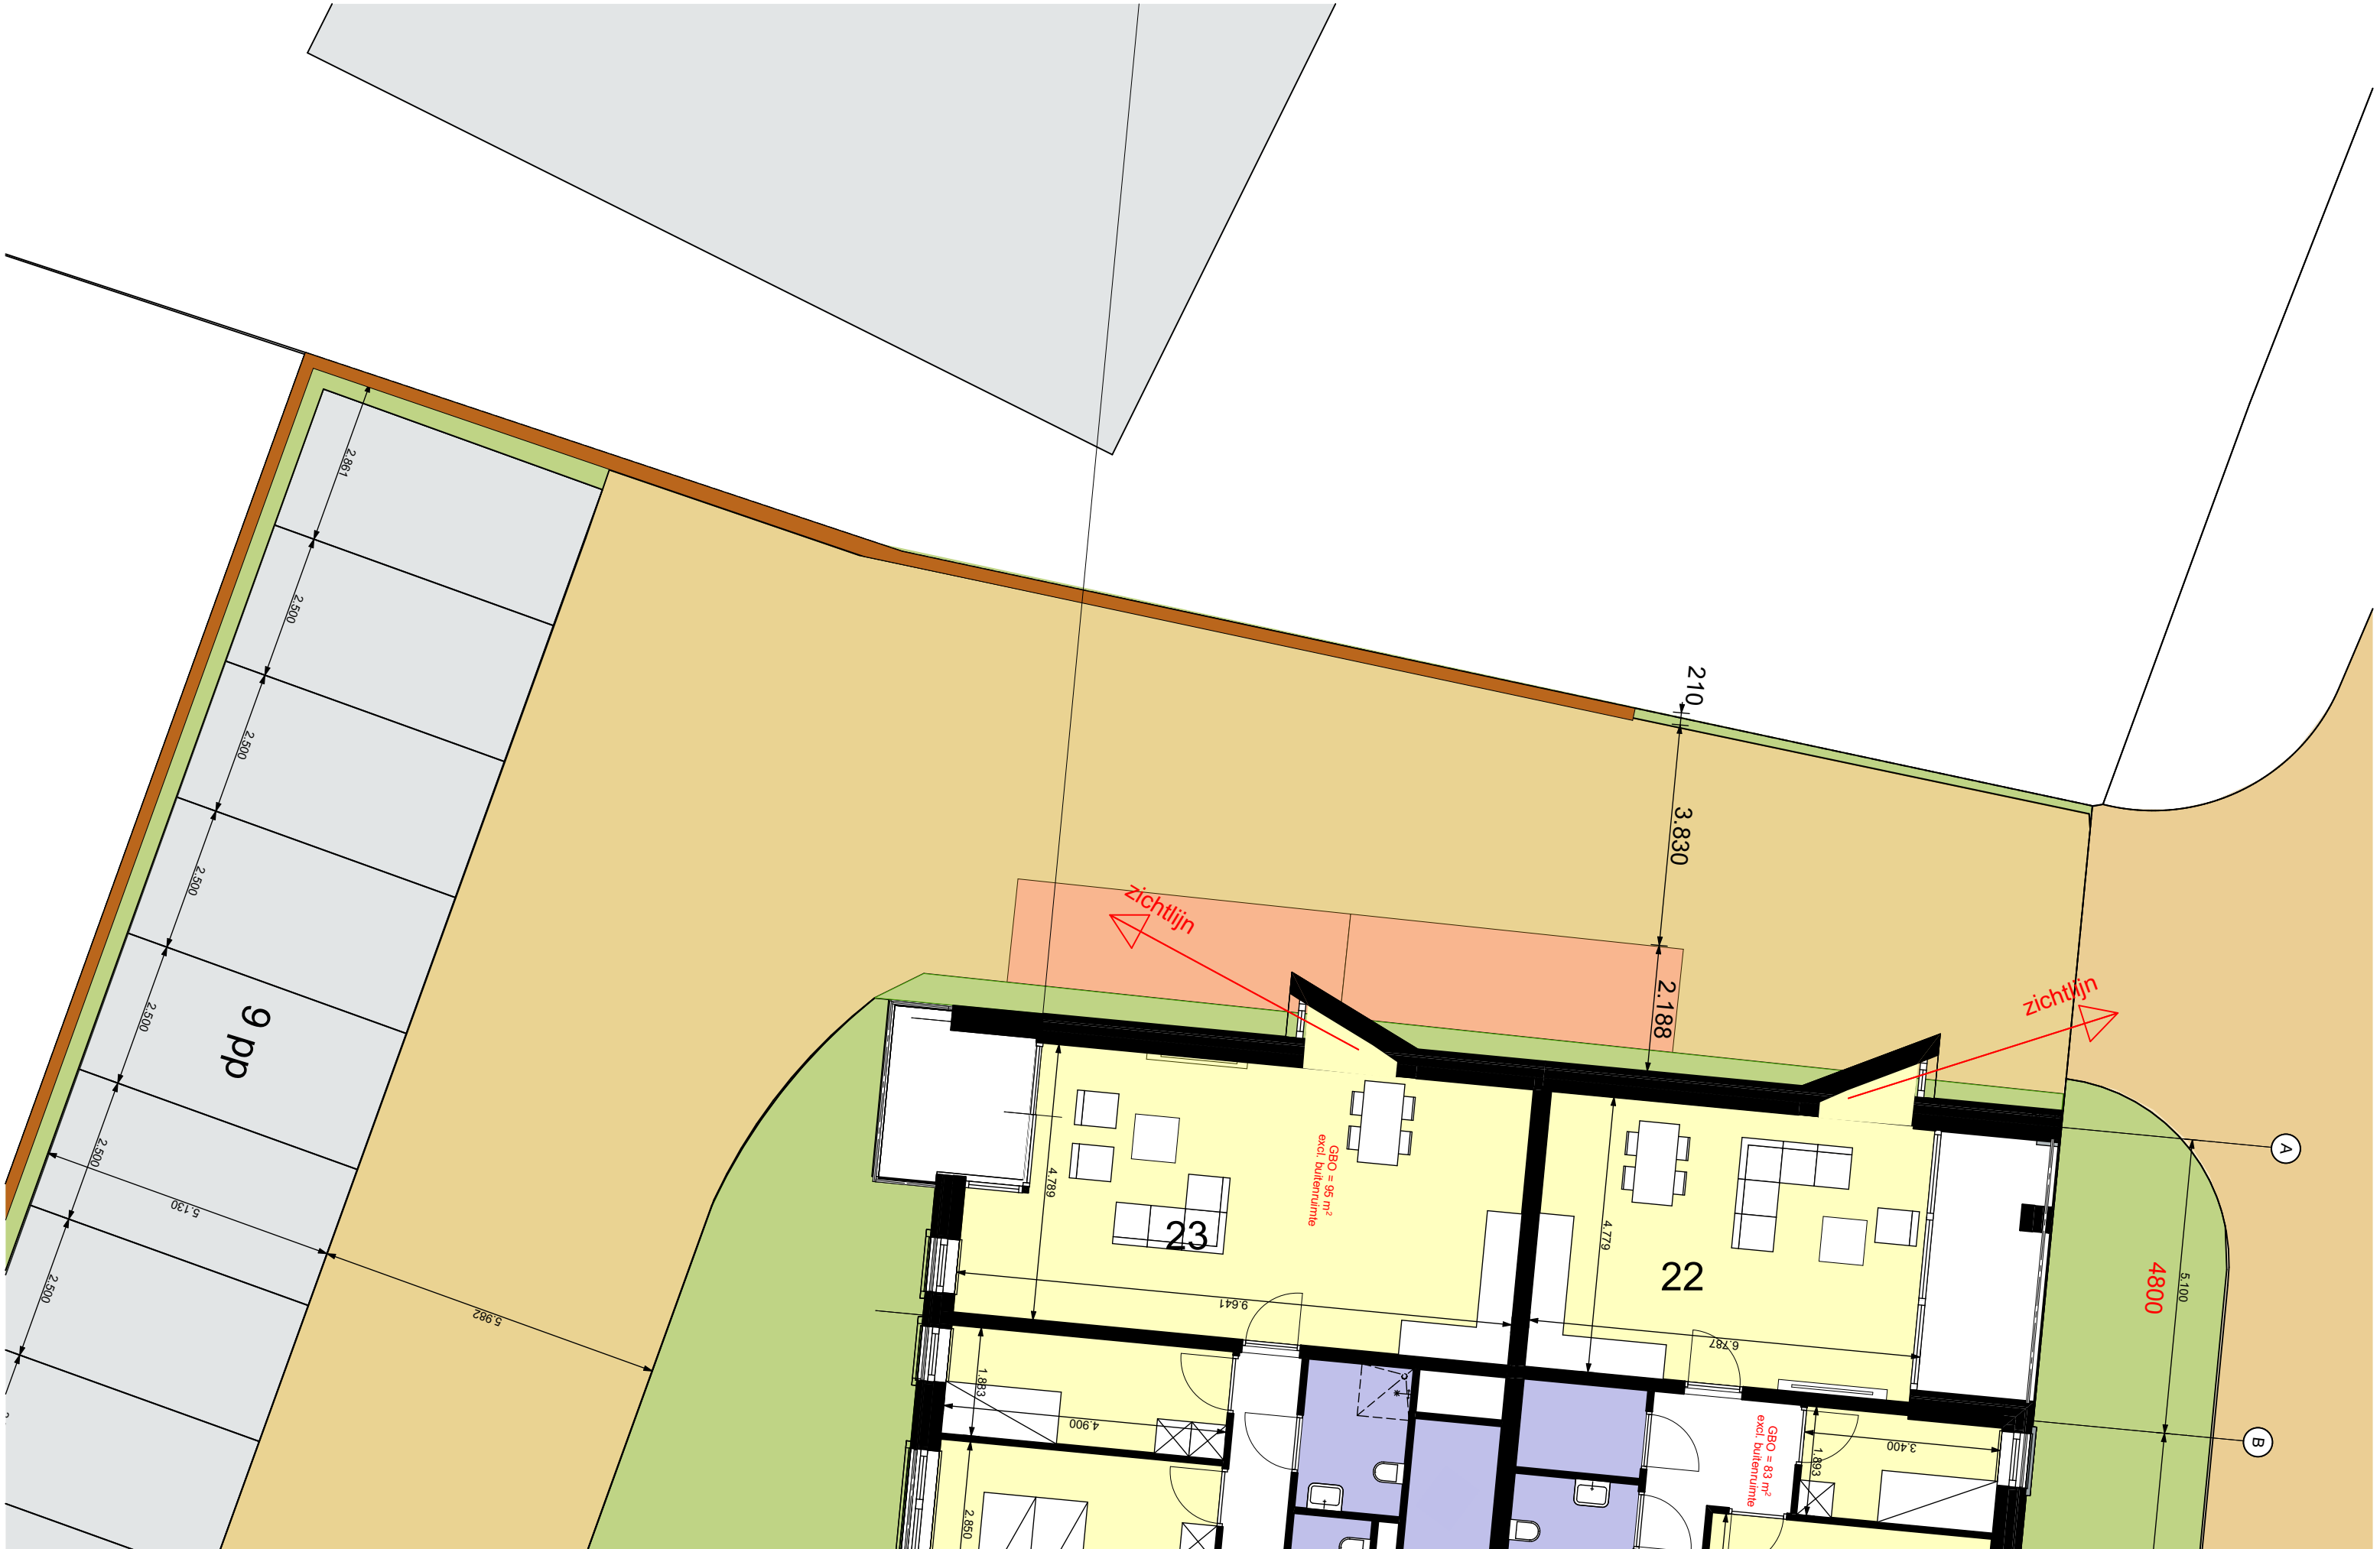

Projectnummer / Project 21074, Ridderstraat Oosterhout
Onderdeel Privacy - fragment 1e t/m 3e verdieping
Opdrachtgever Van Wanrooij Projectontwikkeling

Datum 13-05-2024
Gewijzigd

Type
Getekend wvo
Schaal 1 - 200