


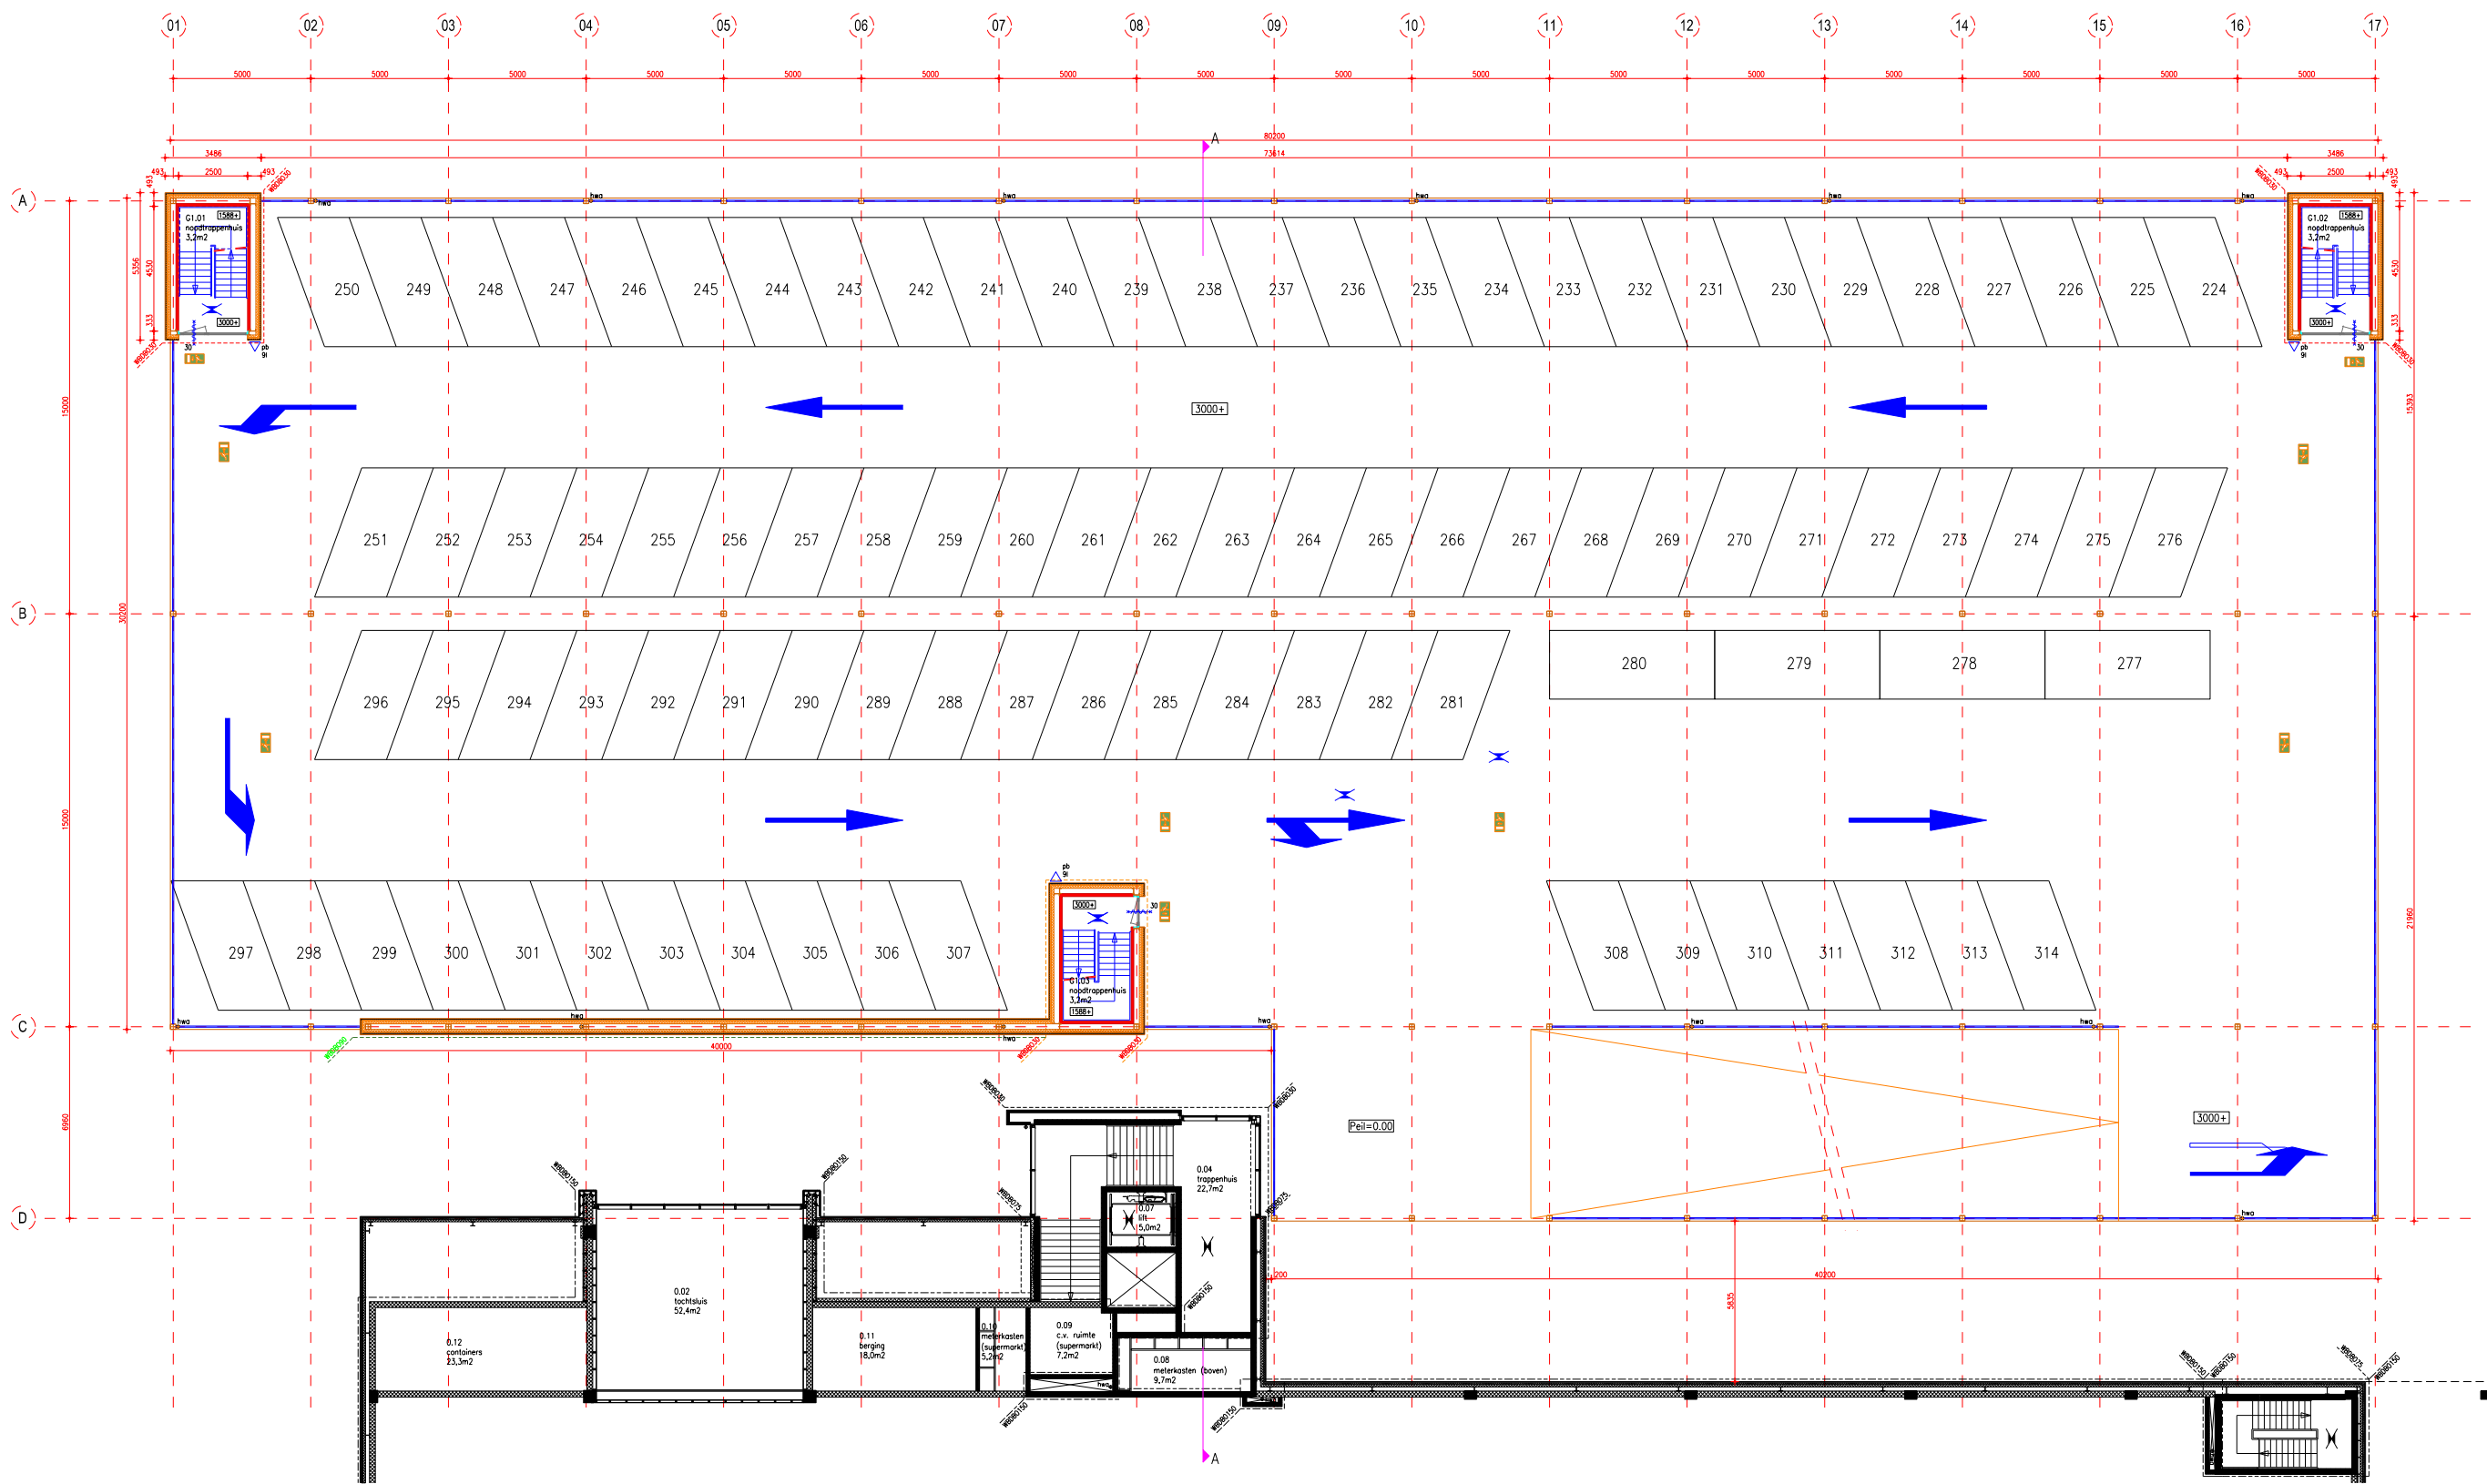

1e verdieping

SCHAAL 1:250