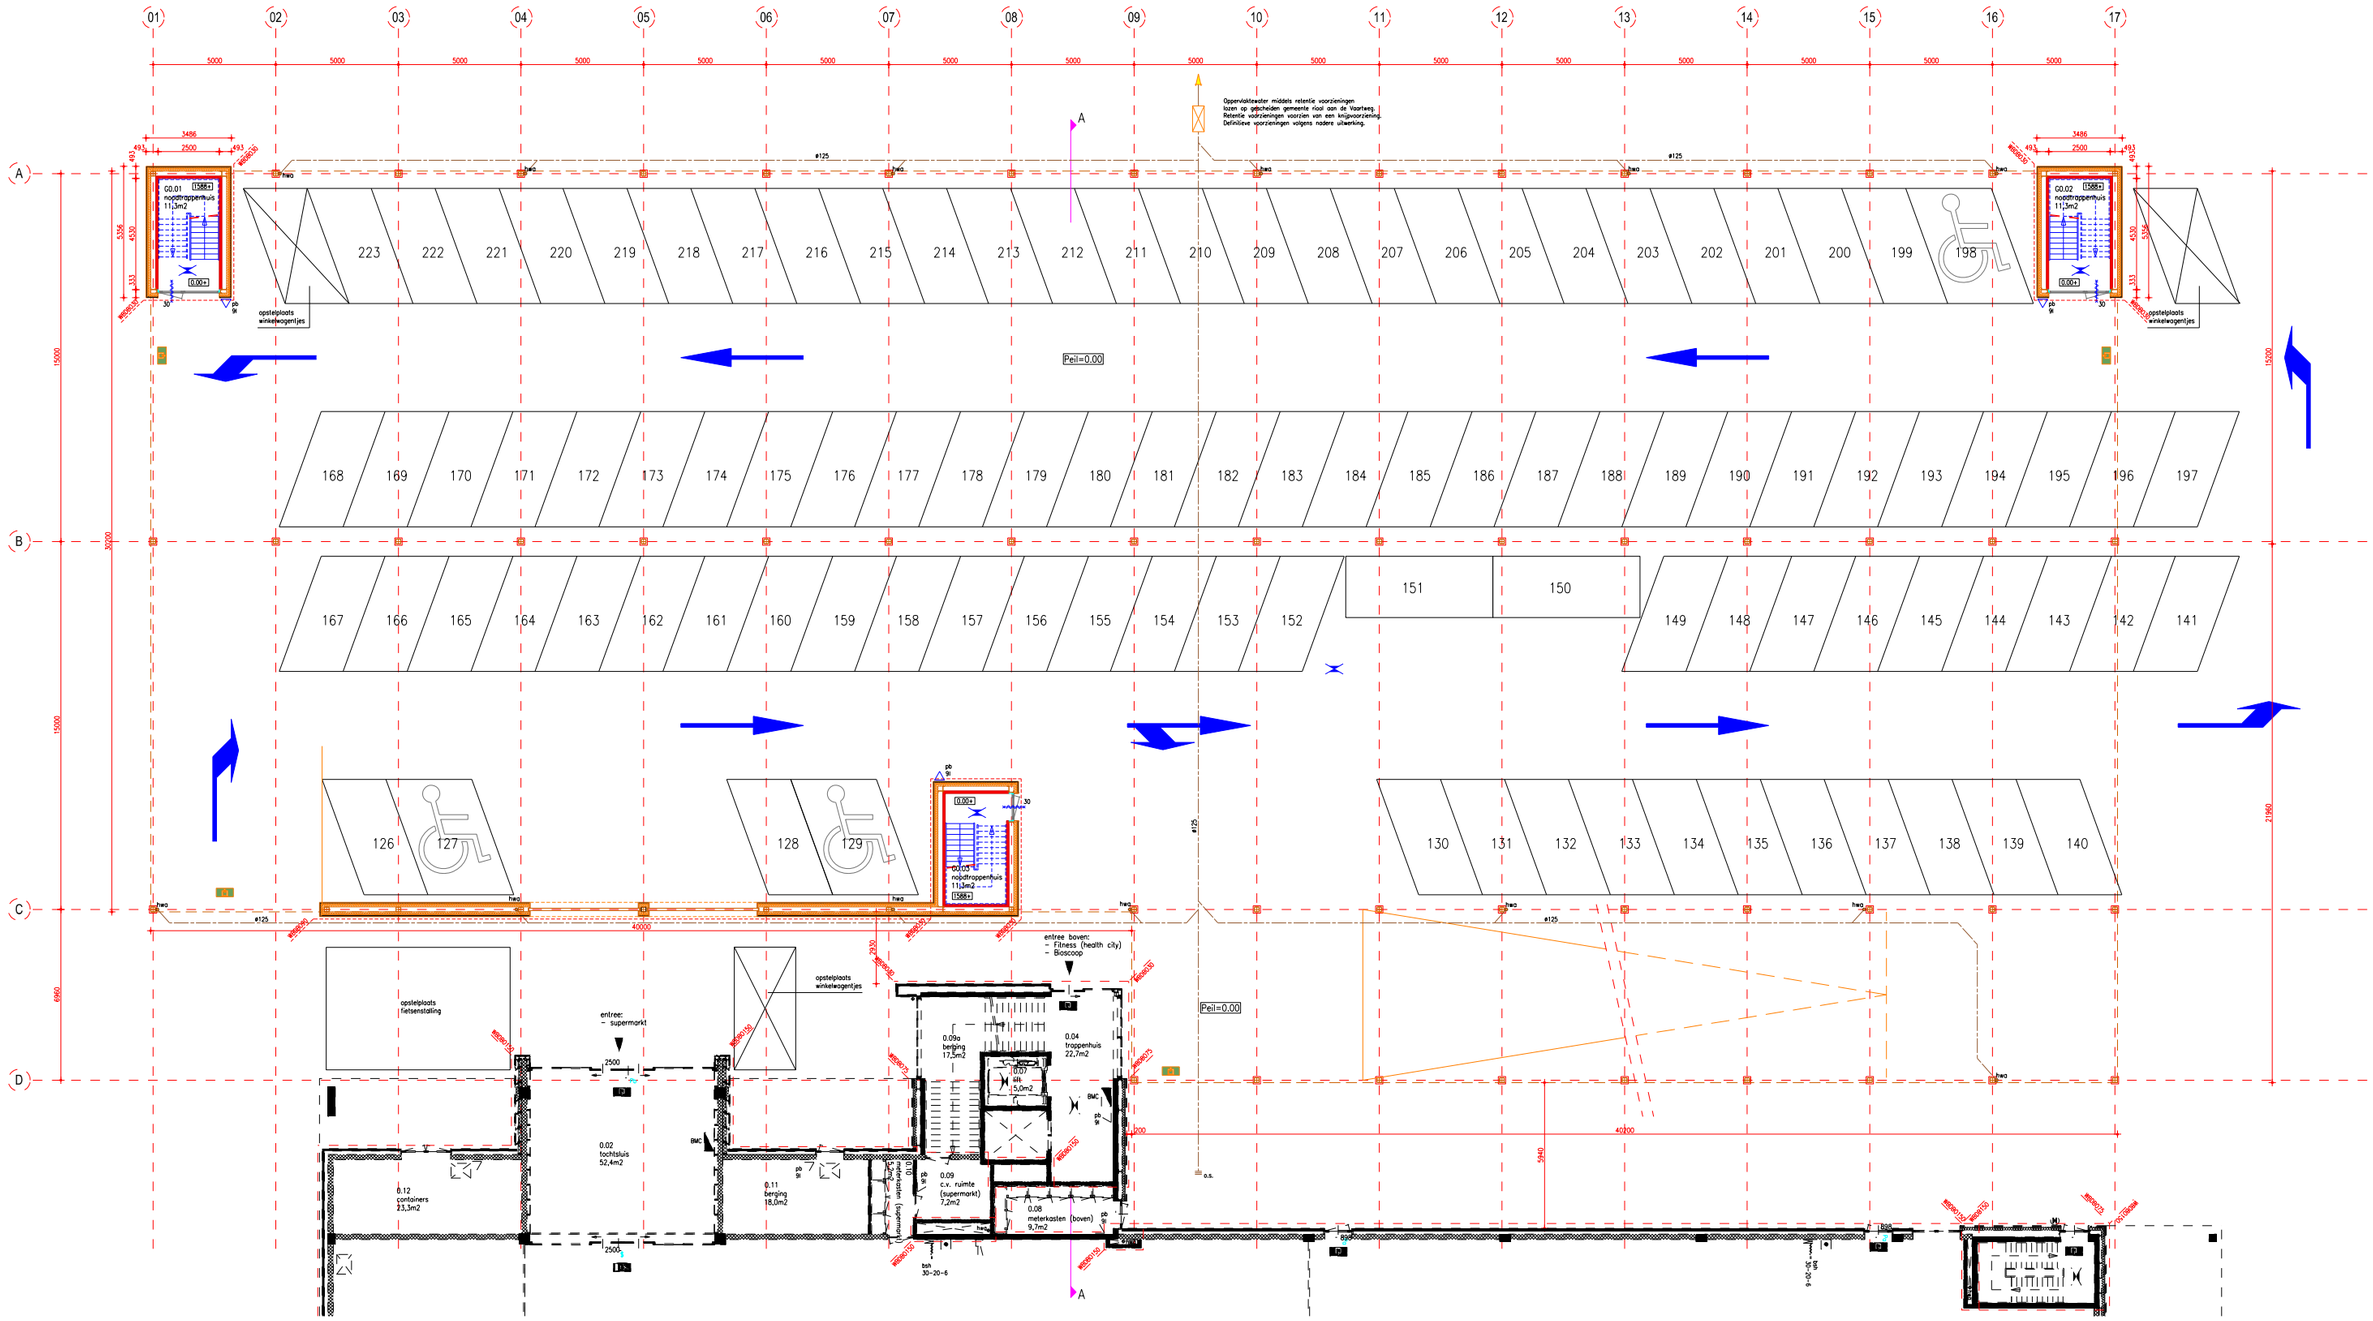

begane grond

SCHAAL 1:250