


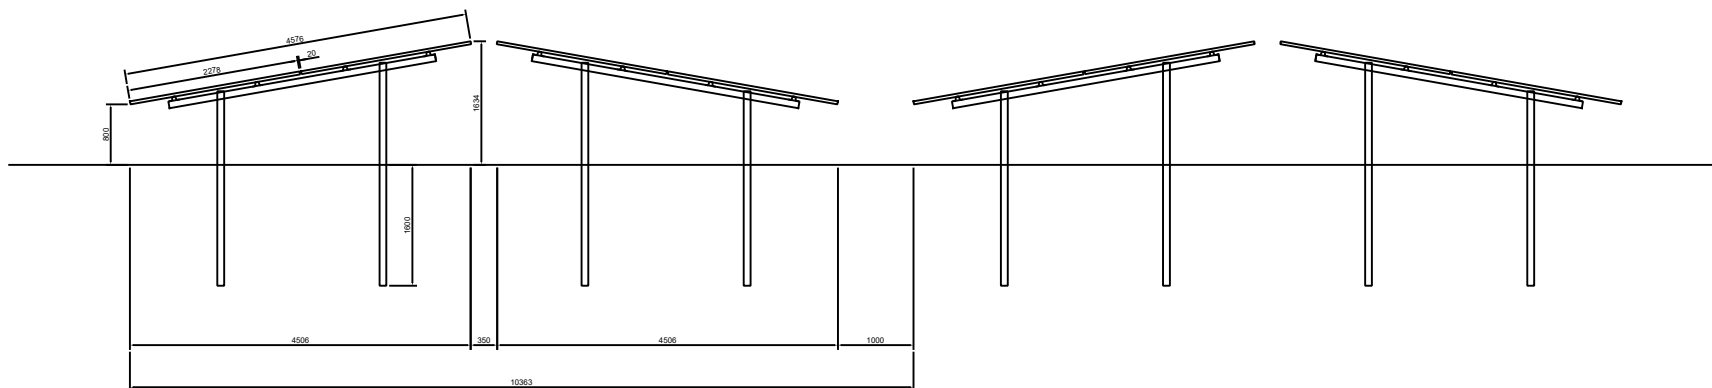

Fundatie wordt uitgevoerd middels het rammen van palen in de grond tot een diepte van 1,50 tot 2,00 meter. De exacte diepte wordt in de detailengineering bepaald door bodemonderzoek en het uitvoeren van trekproeven. Het systeem wordt berekend aan de hand van NEN 1991-1-4 (wind) en NEN 1991-1-13 (sneeuw), DIN EN 1990 (Eurocode 0), DIN EN 1991 (Eurocode 1), DIN EN 1993 (Eurocode 3) en DIN EN 1999 (Eurocode 9). Hierbij wordt tevens rekening gehouden met de vorstgrens om te voorkomen dat de draagconstructie uit de grond wordt gedrukt.

Zonnepark Dorst

Zonnepark Dorst
Constructie
23.520 zonnepanelen

GRD	Datum	Get.	Bestand
	150822	TvS	
	Schaal	Formaat	
	1:100	A4	
TEK-03a			