




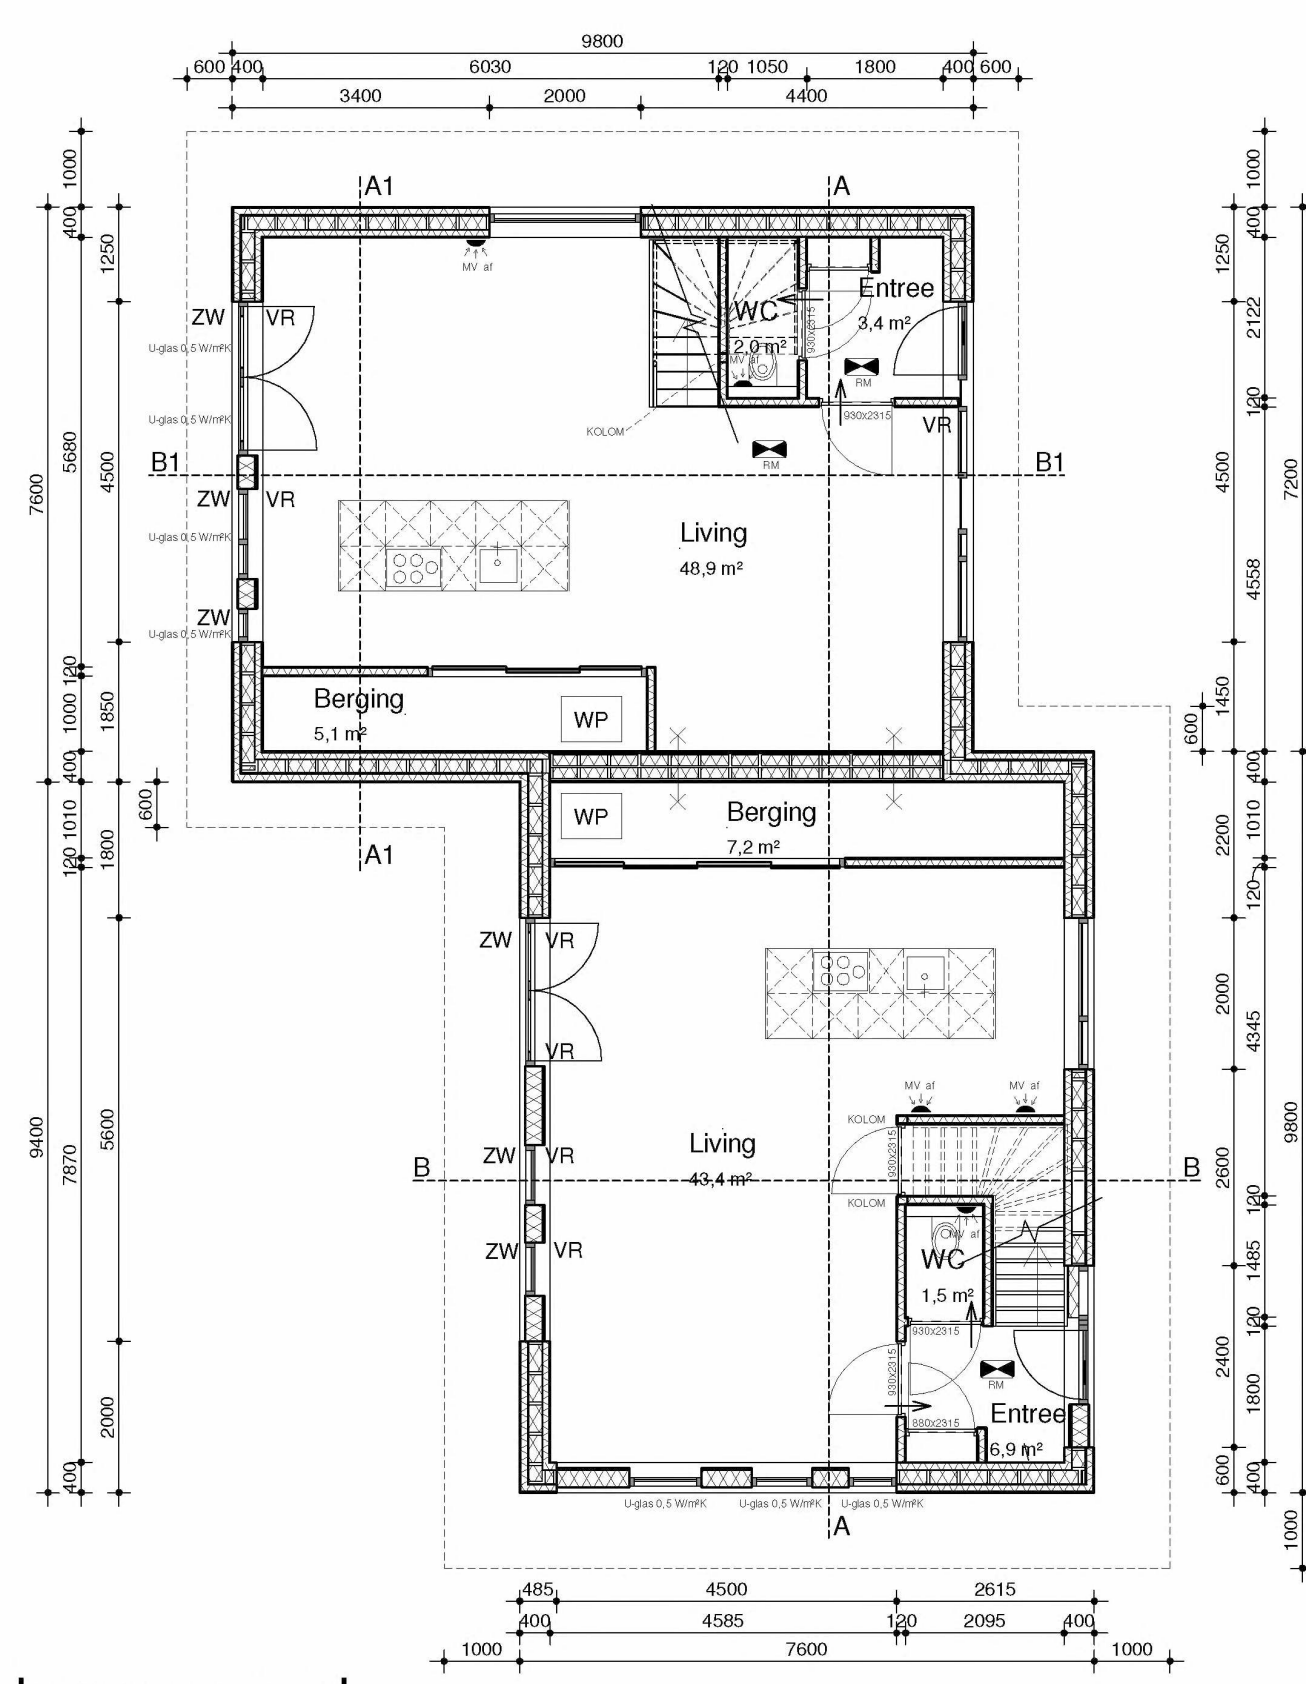

begane grond

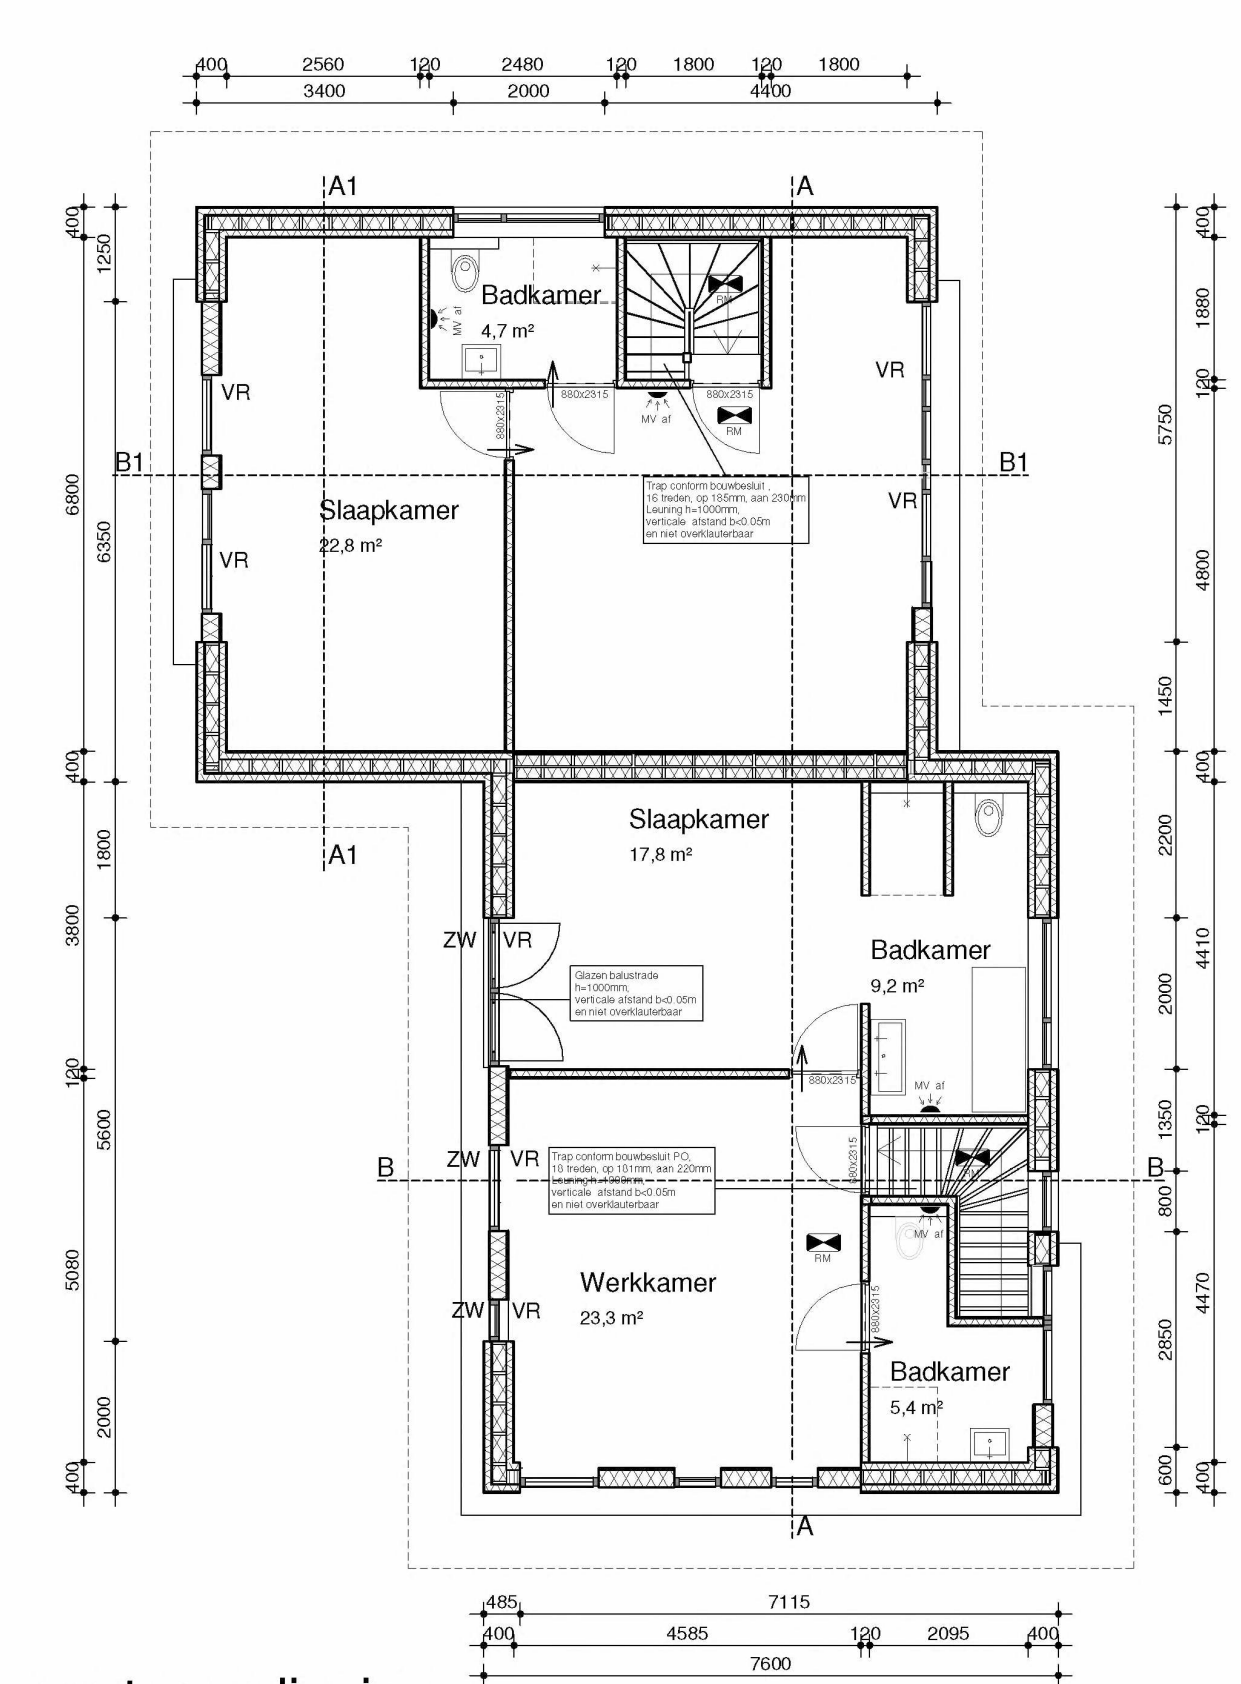


eerste verdieping

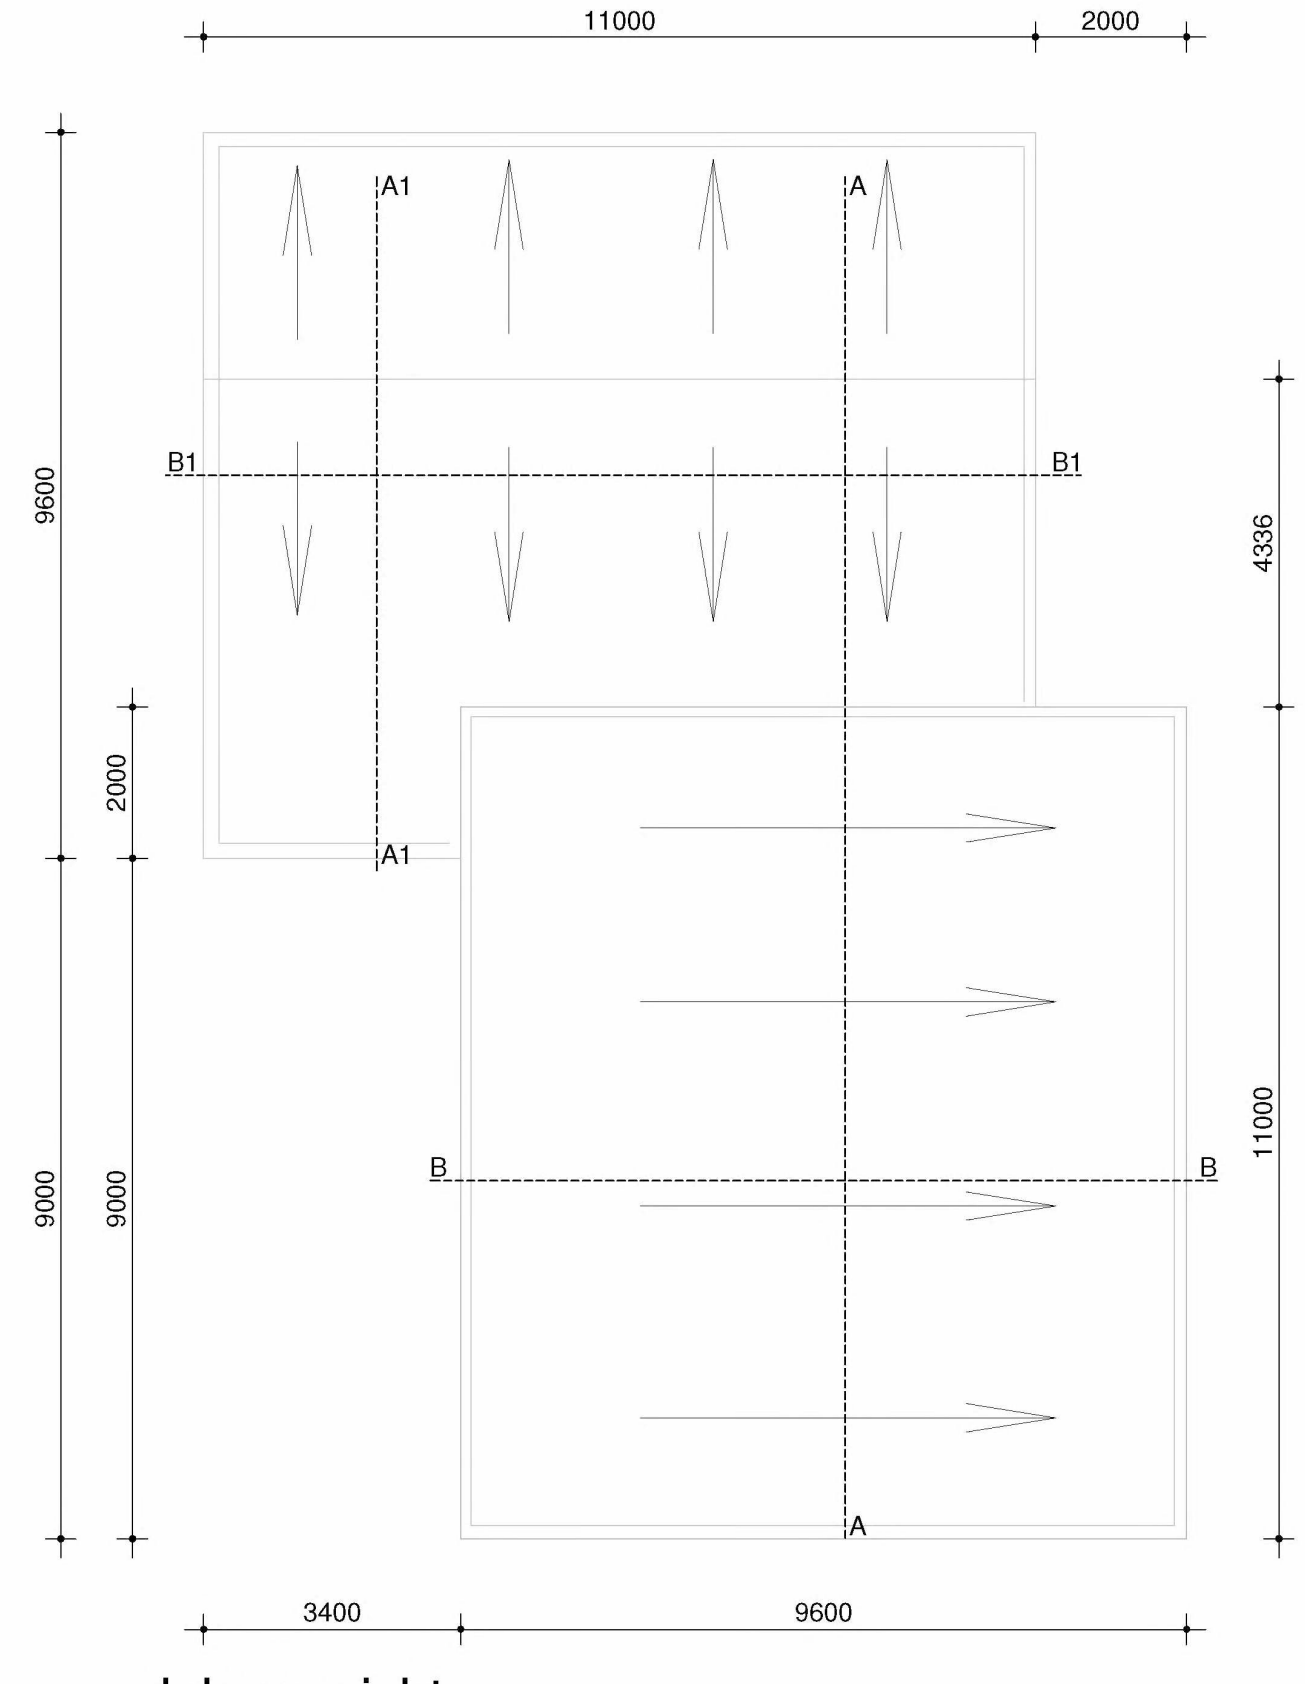


dakoverzicht




aanzicht de Vliert

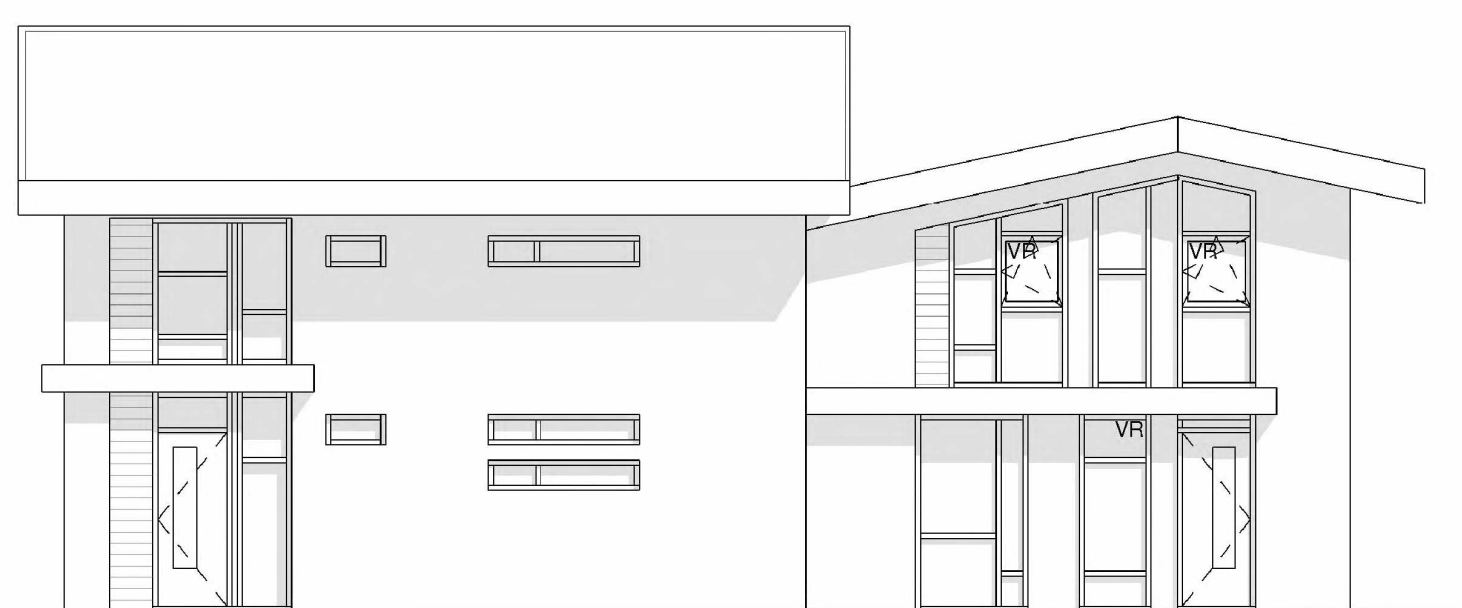


aanzicht De Elzent

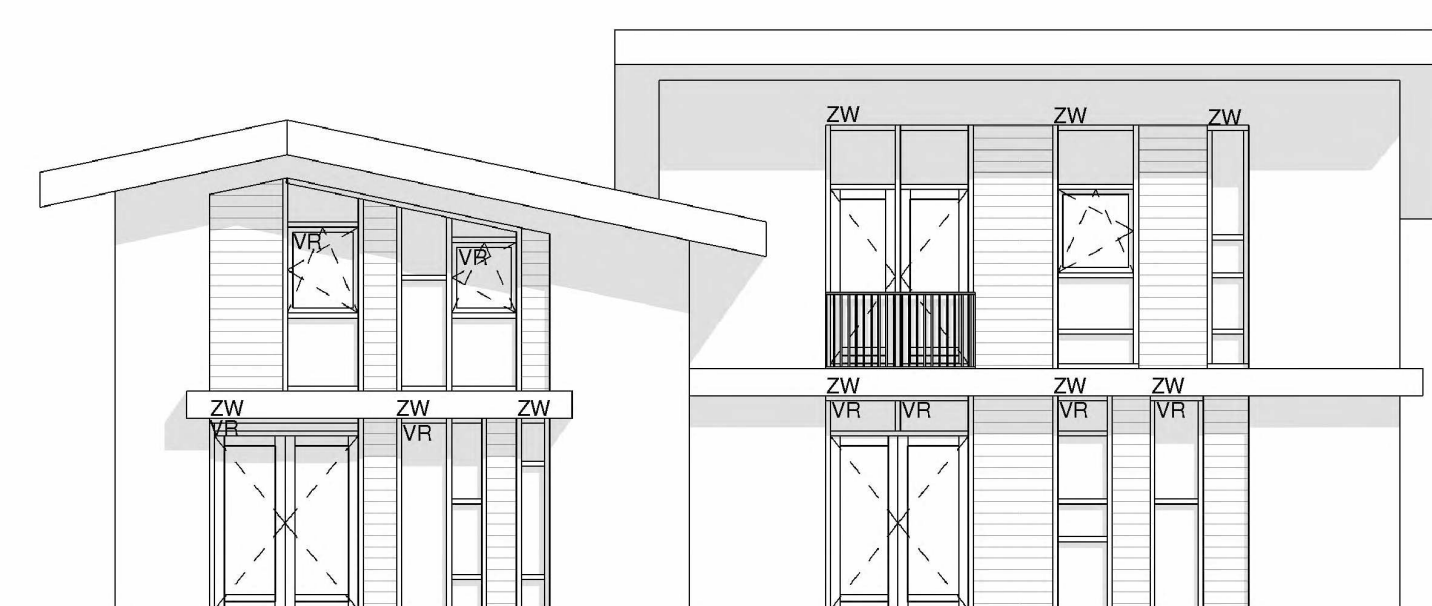


achteraanzicht

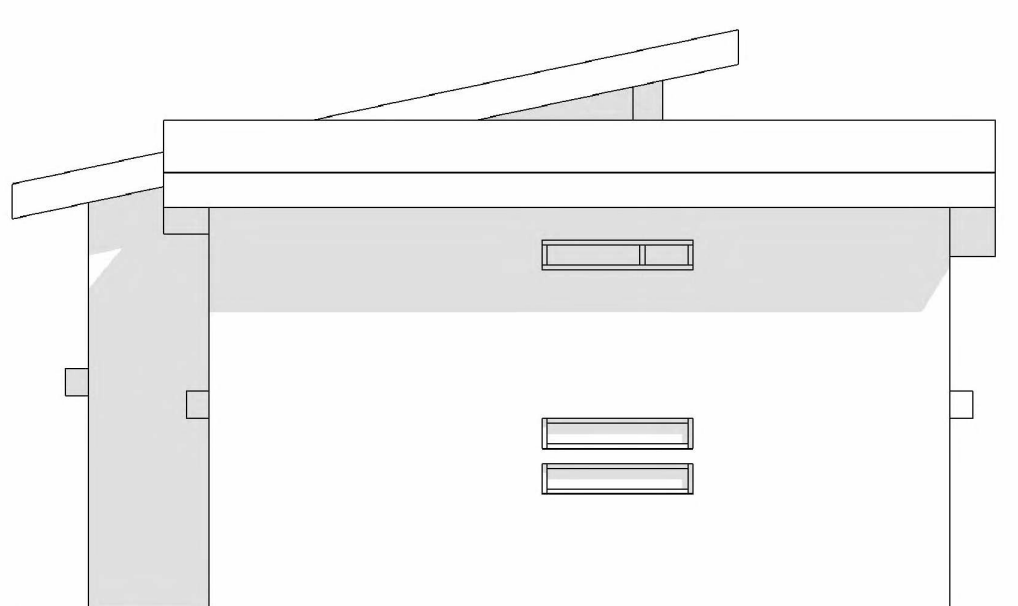


zijaanzicht

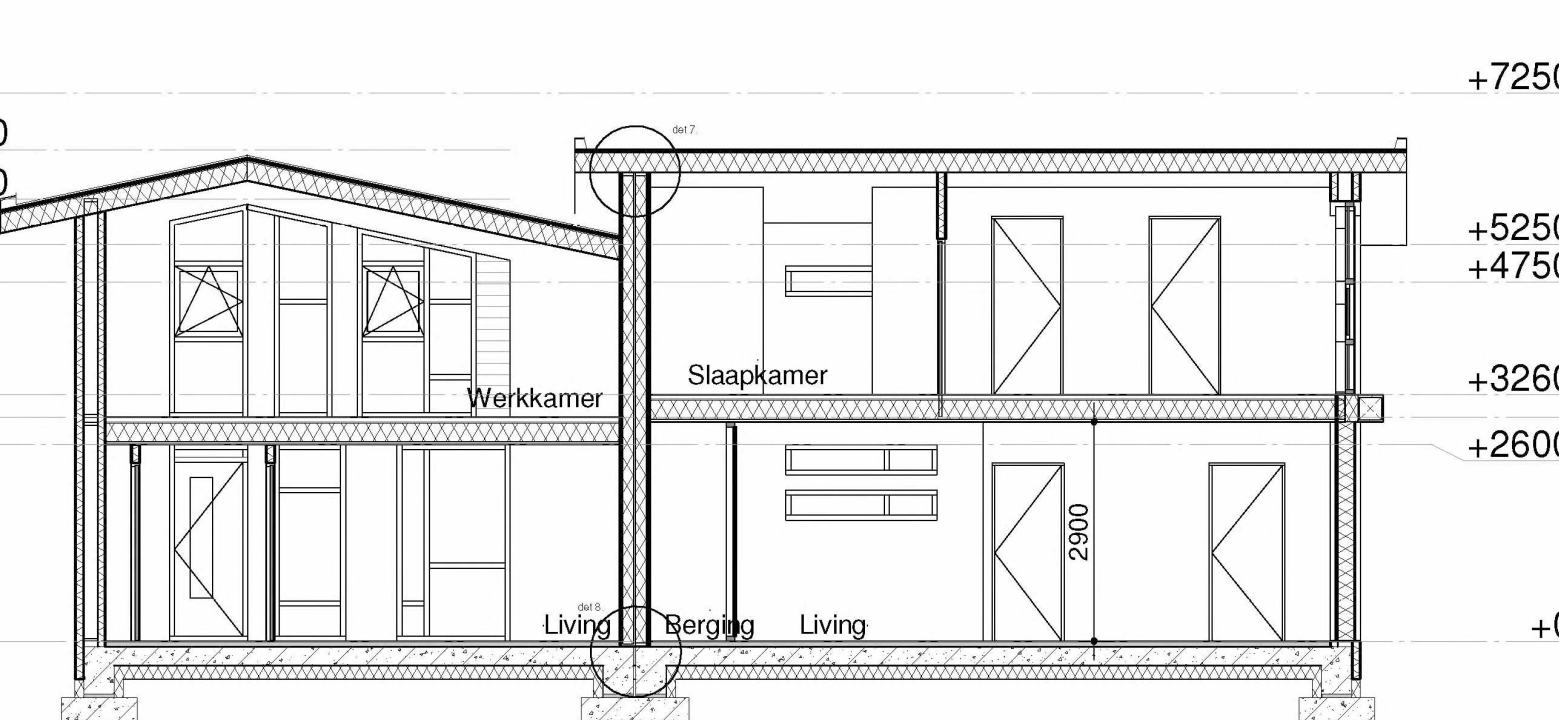

A

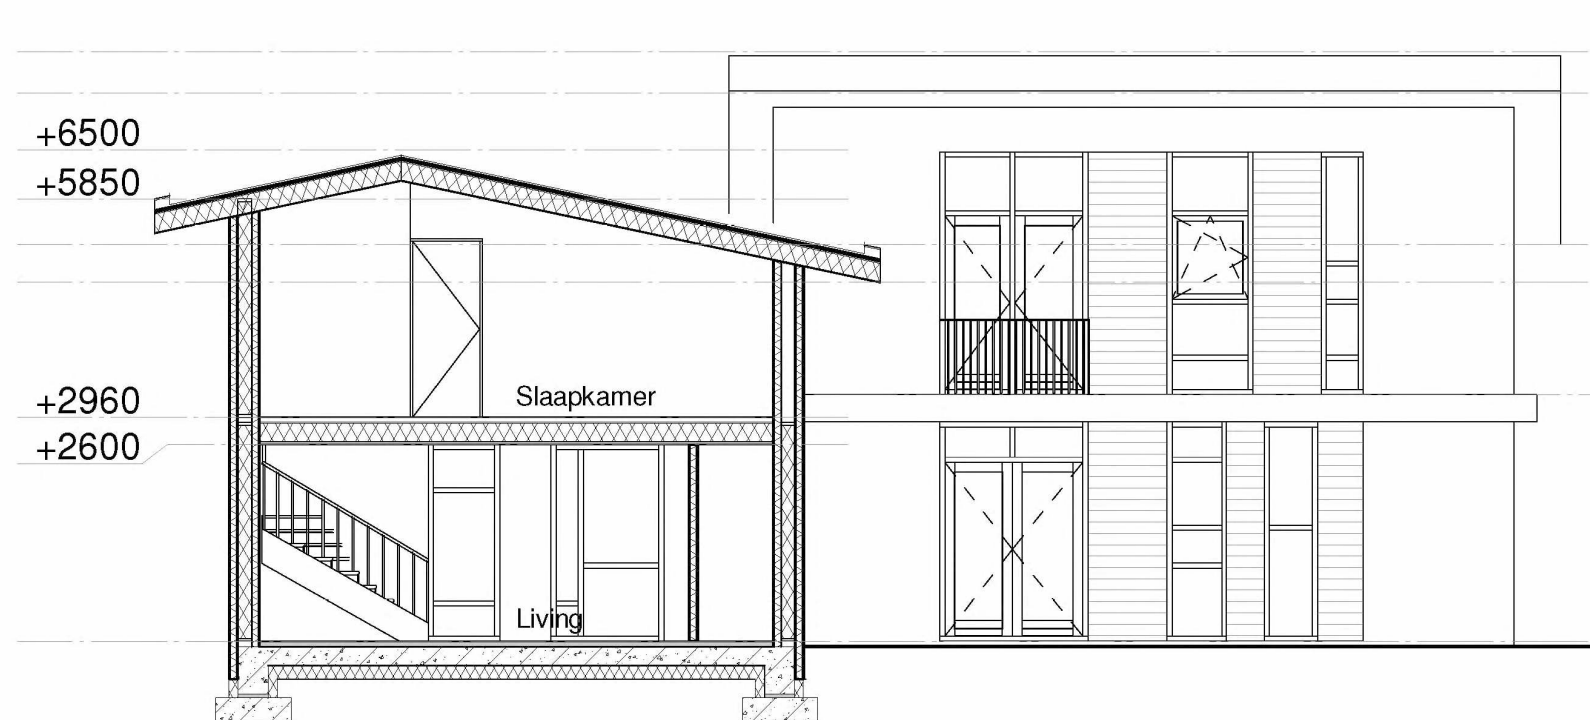

A1

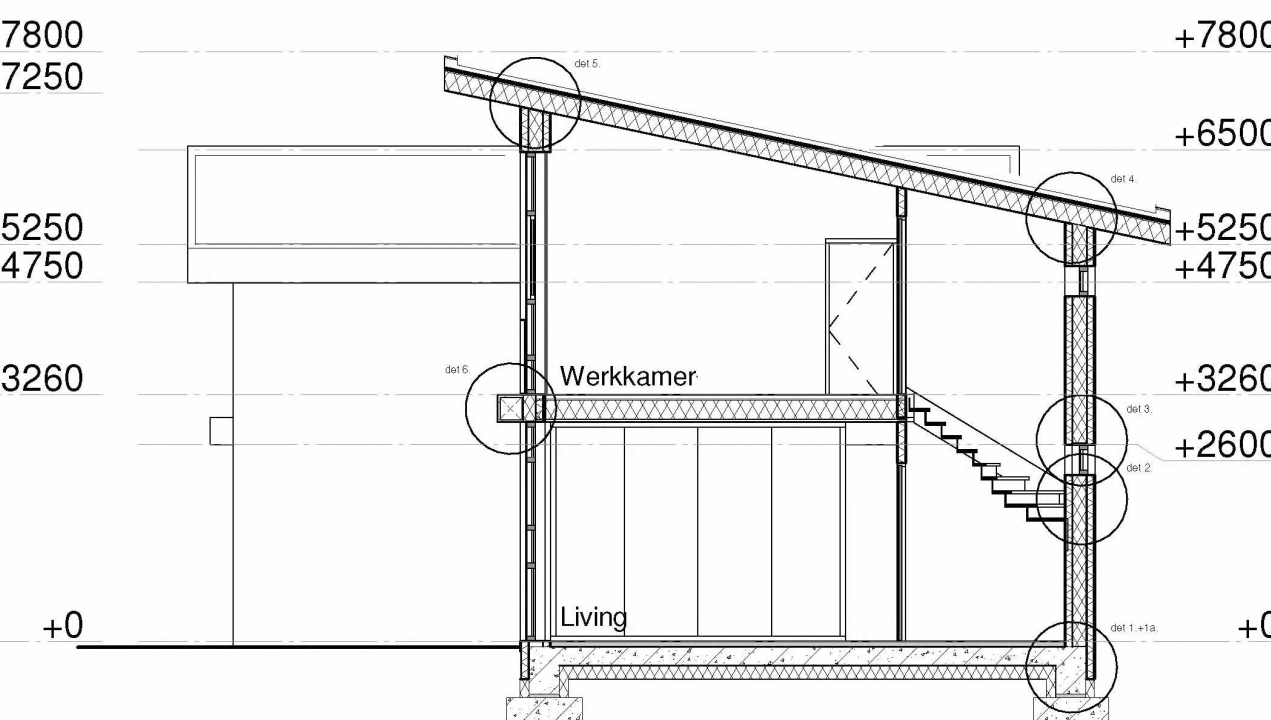

B

Kleuren en materialenstaat

Bouwdeel	Materiaal	Kleur
gevel 1	stucwerk	wit
gevel 2 (gevelbanden)	houten delen	blank
kozijnen	hout	blank
ramen	hout	blank
deuren	hout	blank
waterslagen	aluminium	donker grijs
louvrepanelen	hout	blank
dakrand	aluminium	donker grijs
dakgoot, hwa's	houten delen	blank
dakbedekking (hal)	PCOB	grijs
		zwart

Revooi symbolen

SYMBOOL	VAN TOEPASSING ZIJNDE NORMEN EN BOUWBESLUITEN
	brandscheiding, wdbbo-60 minuten conform NEN6068/NEN-EN13501-2 brandwerendheid van doorvoeringen door brandwerende wanden of vloeren is gelijk aan die van de desbetreffende wand of vloer, e.e.a. conform NEN6069 of NEN-EN1366-3+4
	niet ioniserende rookmelder, onderling gekoppeld en aangesloten op een voorziening voor noodstroom, conform NEN2555
	venster of deur met ventilatievoorziening, toevoercapaciteit en stromingsschema volgens ventilatietekening, e.e.a. nader te specificeren door installateur - ventilatie conform NEN1087
	indicatief afvoerpunt mechanische ventilatie, afvoercapaciteit en stromingsschema volgens ventilatietekening, e.e.a. nader te specificeren door installateur - ventilatie conform NEN1087
	overstromvoorziening
	zonwering - screens
	unit voor mechanische afzuiging LaeqVG<27dB in gebruiksstand
	Warmtepomp

Algemeen technisch renvooi

ALGEMEEN VAN TOEPASSING ZIJNDE NORMEN EN BOUWBESLUITEN
Inbraakwerendheid conform NEN5096, weerstandsklasse 2
Hoofdraagconstructie 0 minuten brandwerend tegen bezwijken, conform NEN6702 of NEN6069 (staal brandwerend bekleden/coaten)
Elektricitetsvoorzieningen conform NEN1010 en voorschriften van nutsbedrijven
Meterkasten conform NEN2768, Watervoorzieningen conform NEN 1006, Ventilatie/luchtverversing conform NEN1087
en NPR1088, Binnenisolering conform NEN3215, Veiligheidsglas conform NEN3569
Leidingwerk t.b.v. warmtetransport te allen tijde geïsoleerd uitvoeren
Alle trappen conform bouwbesluit 2012, afdeling 2.5, artikel 2.28 en NEN3509: Alle vloerscheidingen conform bouwbesluit 2012, afdeling 2.5, artikel 2.30, b-1000mm, verticale afstand b-0,05m en niet overklauterbaar
Tenzij anders vermeld in het kader van PO
Vloeren en wanden van de natte ruimten betegelen, toilet, pantry en keuken minimaal tot 1500mm+vloer badruimte tot ok. plafond
Binnendeuren welke leiden naar verblijfsgebieden, toiletten, badkamers, gemeenschappelijke opslagruimte voor huishoudelijk afval en/of het bereiken van een liftkooi zijn tenminste 850x2300 conform bouwbesluit 2012, afdeling 4.3, artikel 4.11
Wering van ratten en muizen conform bouwbesluit 2012, afdeling 3.7 artikel 3.115 en 3.116. Openingen in de uitwendige scheidingen constructie breder, dan 0,01m voorzien van roosters of schermen die bescherming bieden tegen het binnendringen van ratten en muizen
Brandbeveiligingsinstallaties en installaties die de brandveiligheid kunnen beïnvloeden moeten worden uitgevoerd overeenkomstig het gestelde in het handboek 'Brandbeveiligingsinstallaties', uitgave november 2012 van Brandweer Nederland.
Doorvoeringen door brandwerende scheidingen constructies gerealiseerd overeenkomstig de publicatie "Brandveilige doorvoeringen", uitgave oktober 2010 door ISSO/SBR.
CONSTRUCTIEVE ASPECTEN VOLGENS TEKENING/BEREKENING
CONSTRUCTEUR

Wijziging A Aanpassen goot- en nokhoogte Noordzijde (zijaanzicht)

Dubbelwoning de Vliert Dorst			
Omgevingsvergunning			
Overzicht			
Opdrachtgever		Wijziging A 29-10-2024	
Projectadres		De Vliert, Dorst	
Schaal	1:100	Datum	15-04-2024
Formaat	A1	Tekeningnummer	4100
Projectnummer	23012		

Het auteursrecht wordt voortgevolgd overeenkomstig de wet 2012 betreffende het auteursrecht op het auteursrecht. Het auteursrecht wordt voortgevolgd overeenkomstig de wet 2012 betreffende het auteursrecht op het auteursrecht.