


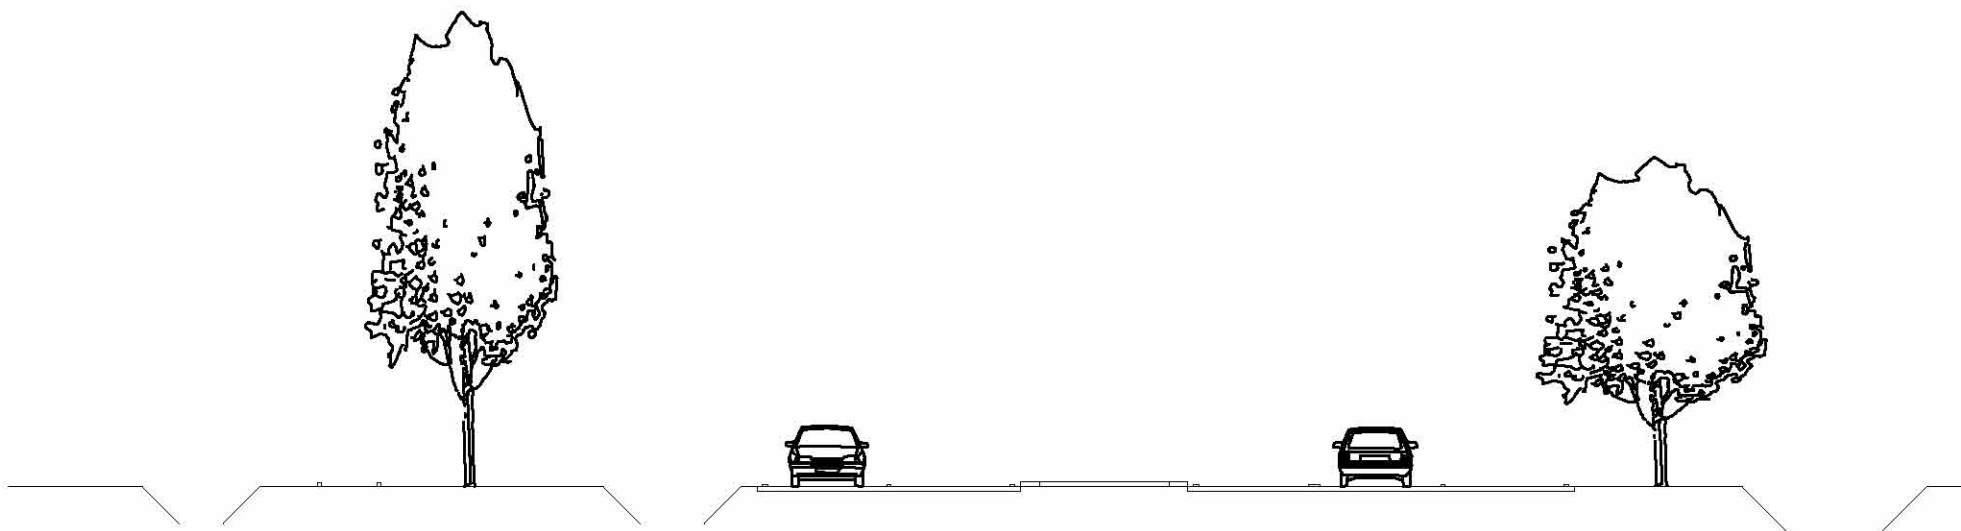

| Groen en waterhuishouding | Spoor               | Groen en waterhuishouding | Rijweg                  | Berm     | Rijweg                  | Groen en waterhuishouding |
|---------------------------|---------------------|---------------------------|-------------------------|----------|-------------------------|---------------------------|
| Variabel                  | 2m                  | Variabel                  | Min 7.10m<br>Max 10.40m | Variabel | Min 7.10m<br>Max 10.40m | Variabel                  |
| Groen                     | Verkeer-Railverkeer |                           | Verkeer                 |          |                         |                           |

Dwarsprofiel D-D