


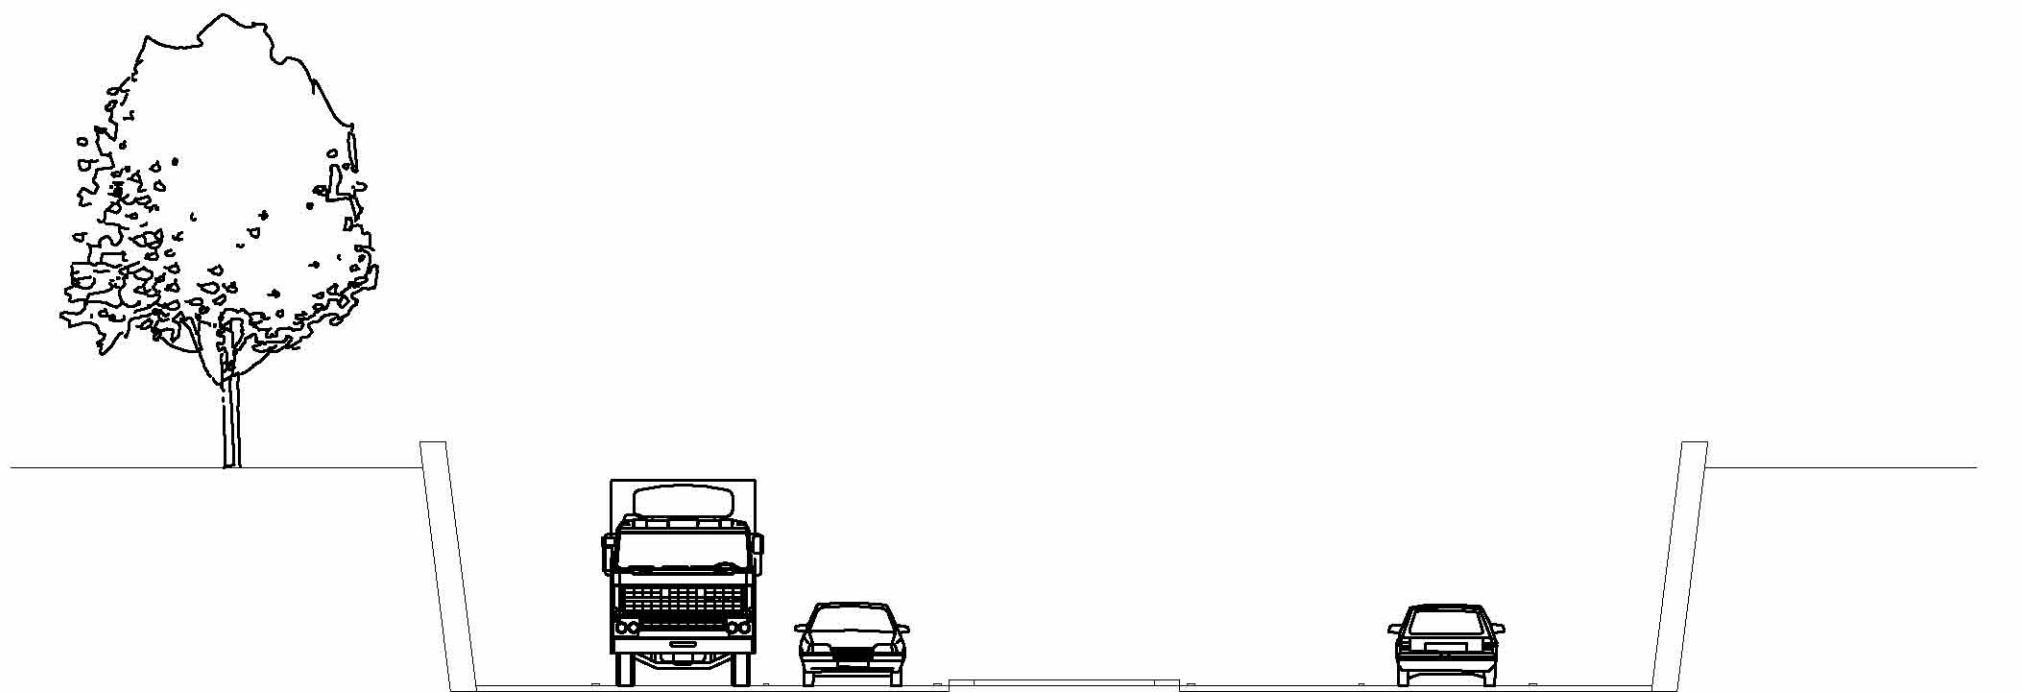

Groen en waterhuishouding	Berm	Rijweg	Berm	Rijweg	Berm	Groen en waterhuishouding
Variabel	Variabel	Min 7.10m Max 10.5m	Variabel	Min 7.10m Max 10.5m	Variabel	Variabel
Groen	Verkeer					Groen

Dwarsprofiel E-E