



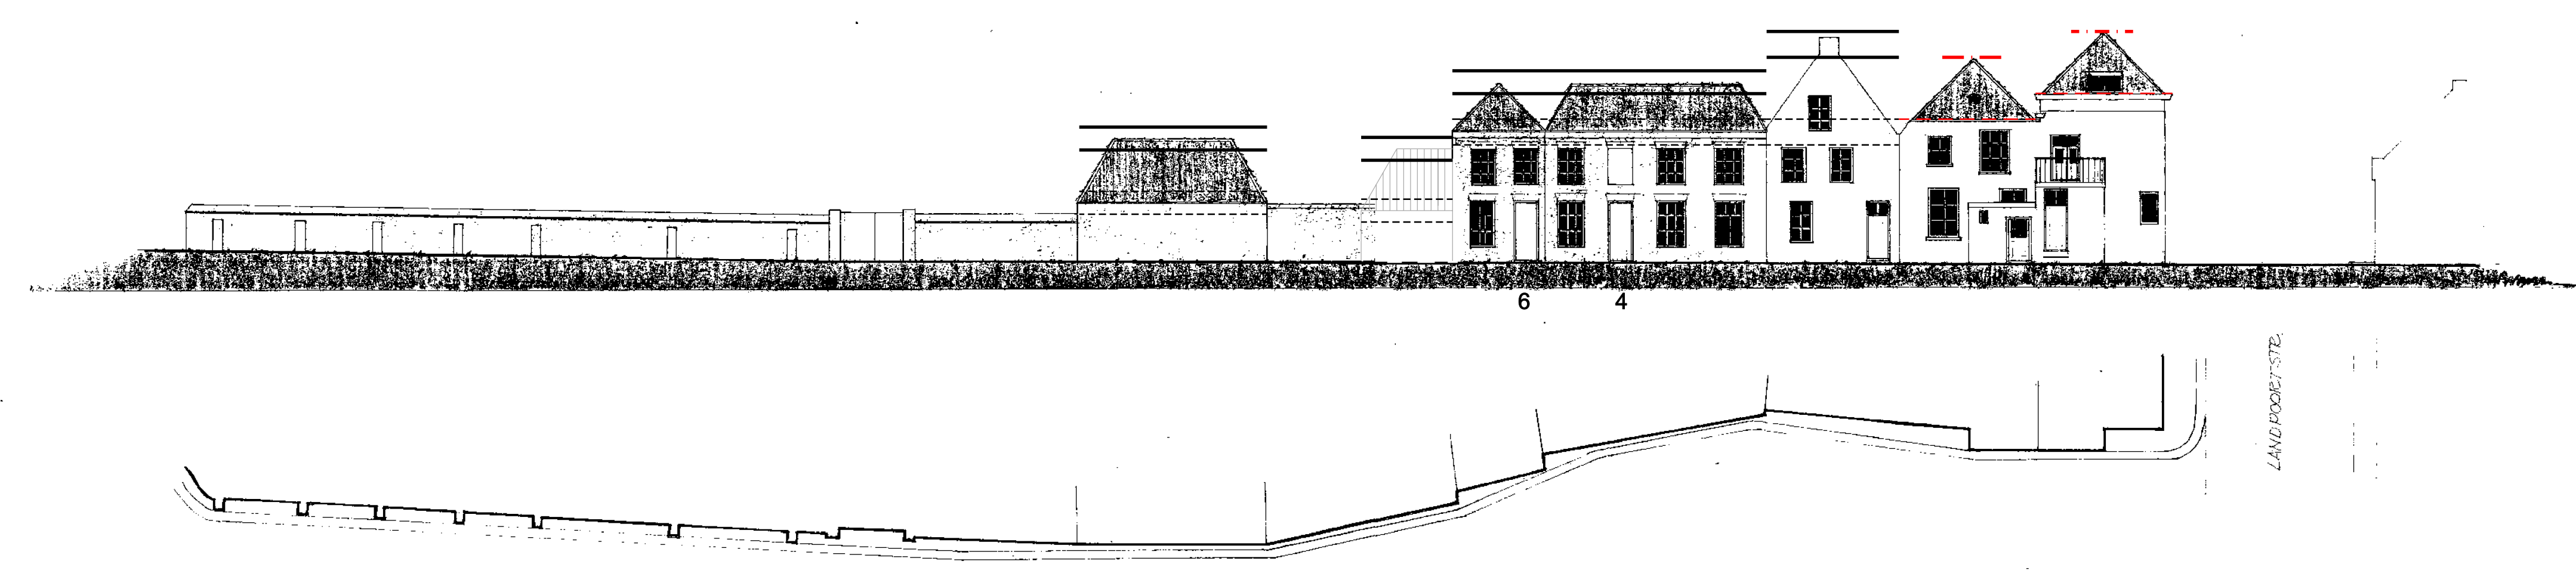

BROUWERIJSTRAAT NOORDZIJDE

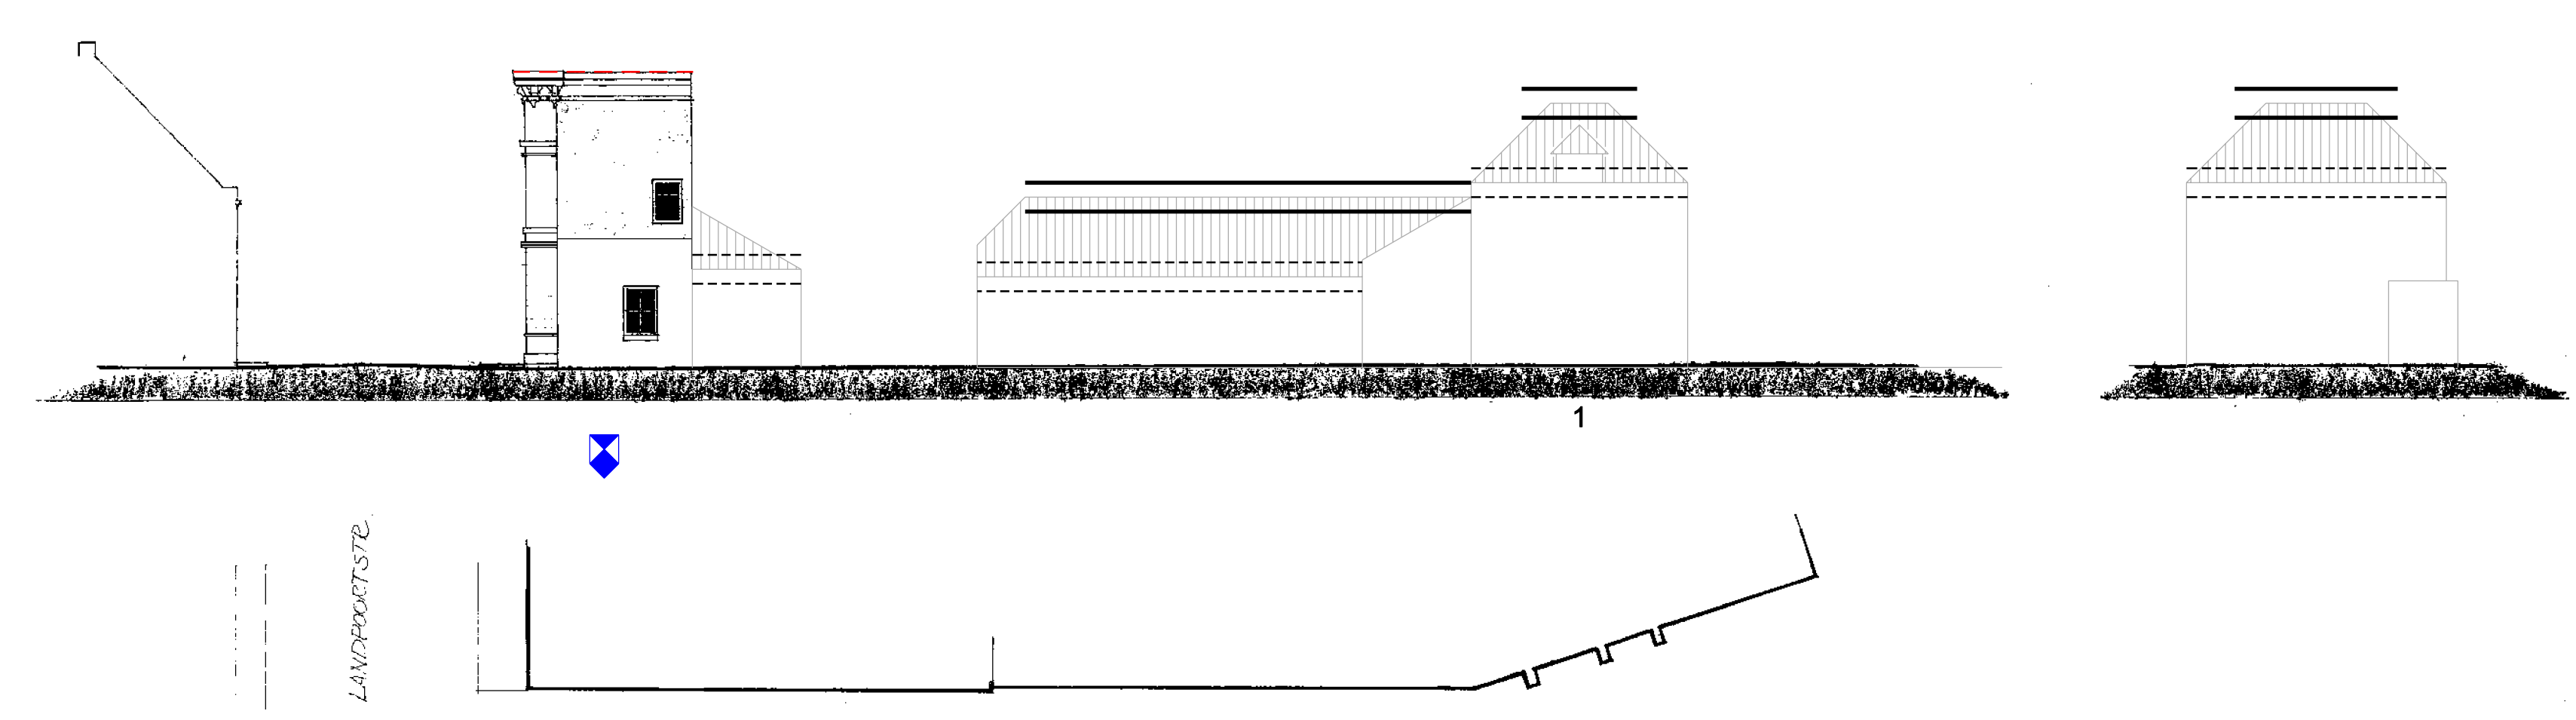

BROUWERIJSTRAAT ZUIDZIJDE

- legenda
- ▼ accent
 - voorgeschreven bouwhoogte
 - voorgeschreven goothoogte
 - marge bouwhoogte
 - marge goothoogte
 - ◆ rijksmonument

Dienst Stadsbeleid



'Beschermd Stadsgezicht Ravenstein - 2013'
STRAATWANDENKAART 1 - BROUWERIJSTRAAT

projectleider	HvC	datum	10-2011	1	_____
ontwerper	HK	1	_____	4	_____
		2	_____	5	_____

