




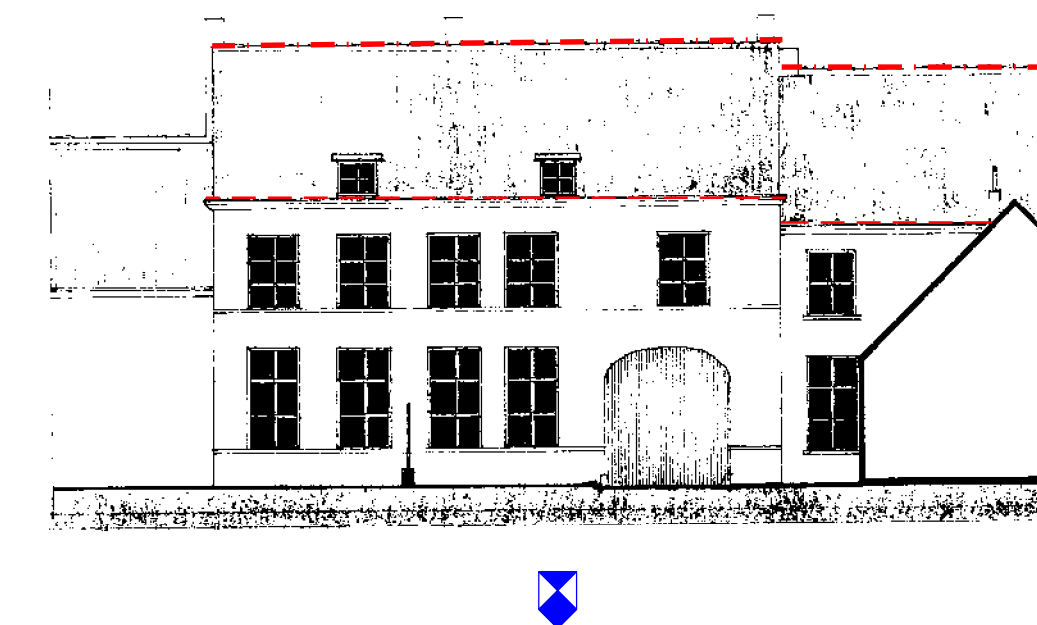

ST. LUCIASTRAAT WESTZIJDE

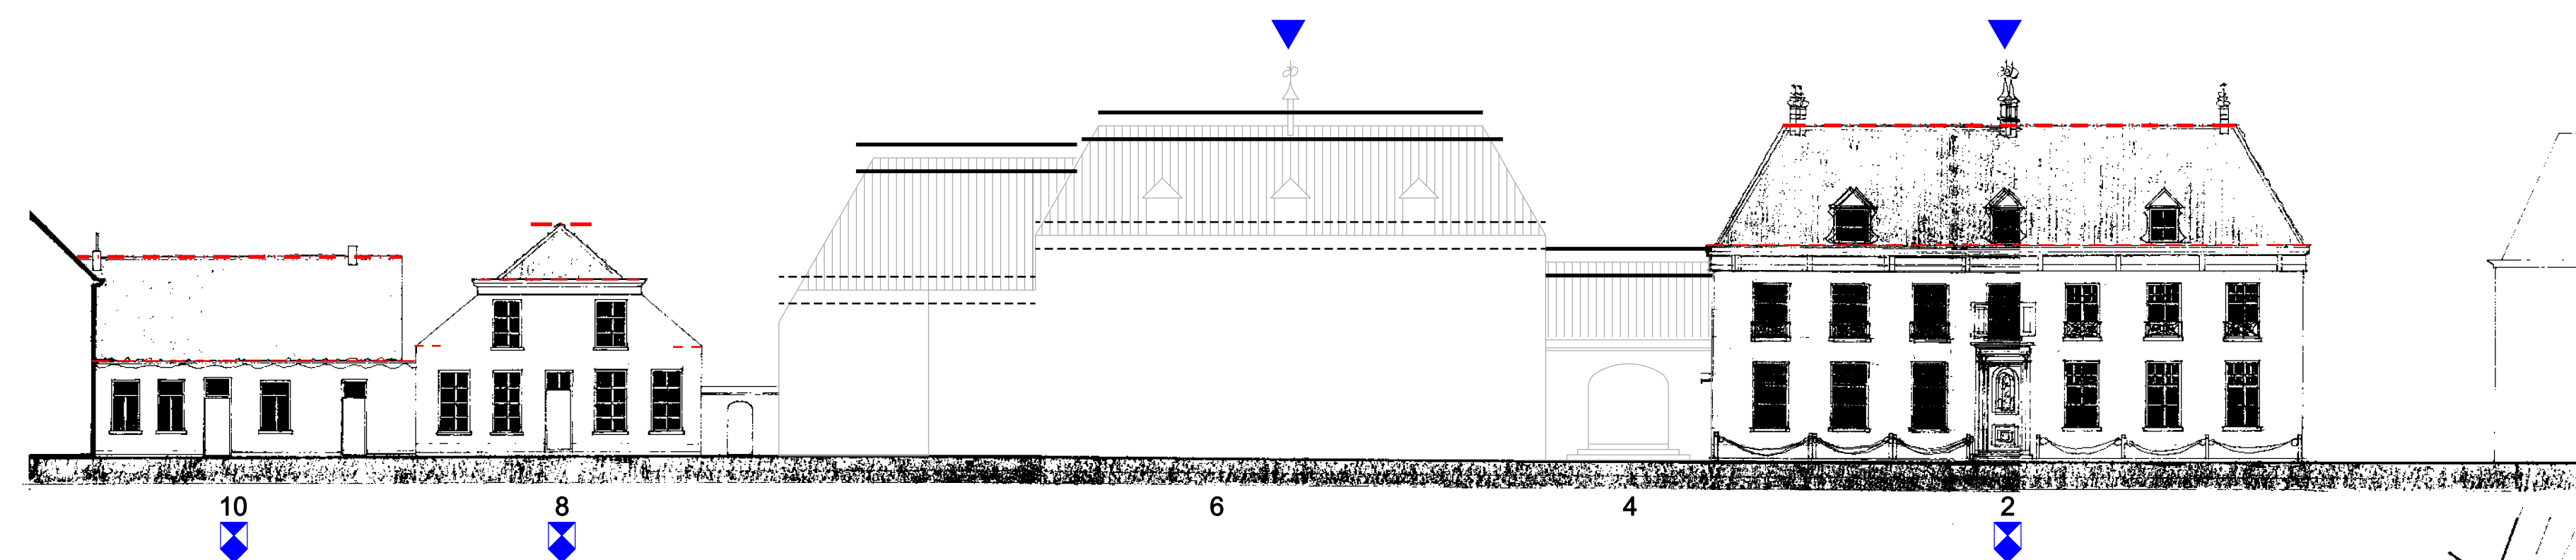

ST. LUCIASTRAAT NOORDZIJDE

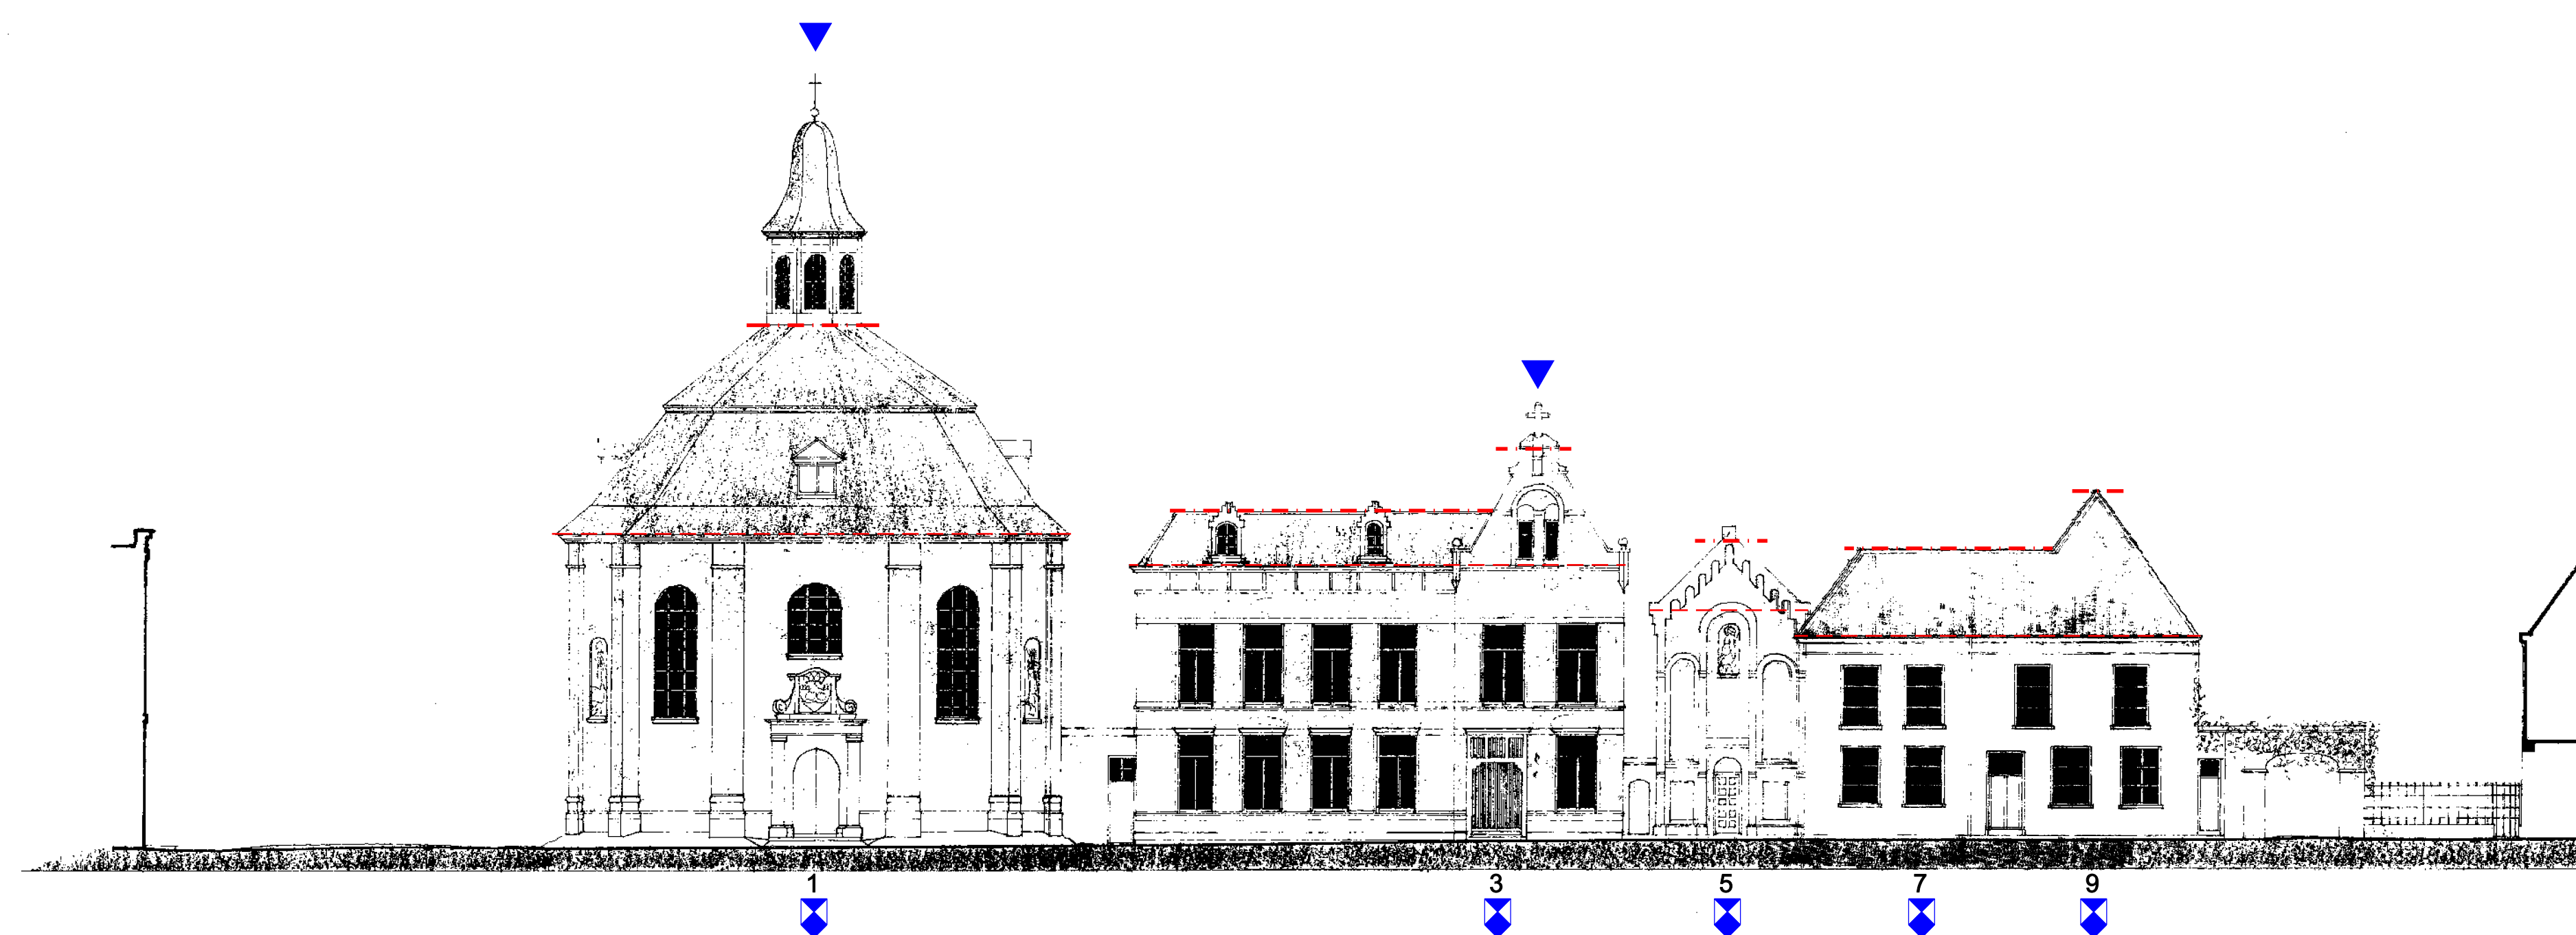

ST. LUCIASTRAAT ZUIDZIJDE

legenda

- ▼ accent
- - - voorgeschreven bouwhoogte
- - - voorgeschreven goothoogte
- marge bouwhoogte
- - - marge goothoogte
- ◆ rijksmonument

Dienst Stadsbeleid

'Beschermd Stadsgezicht Ravenstein - 2013'
STRAATWANDENKAART 11 - ST. LUCIASTRAAT

projectleider	HVC	datum	10-2011	1	_____
ontwerper	HK	1	_____	4	_____
		2	_____	1	_____



0 2 4 6 8 10 12 14 16 18 20 m