
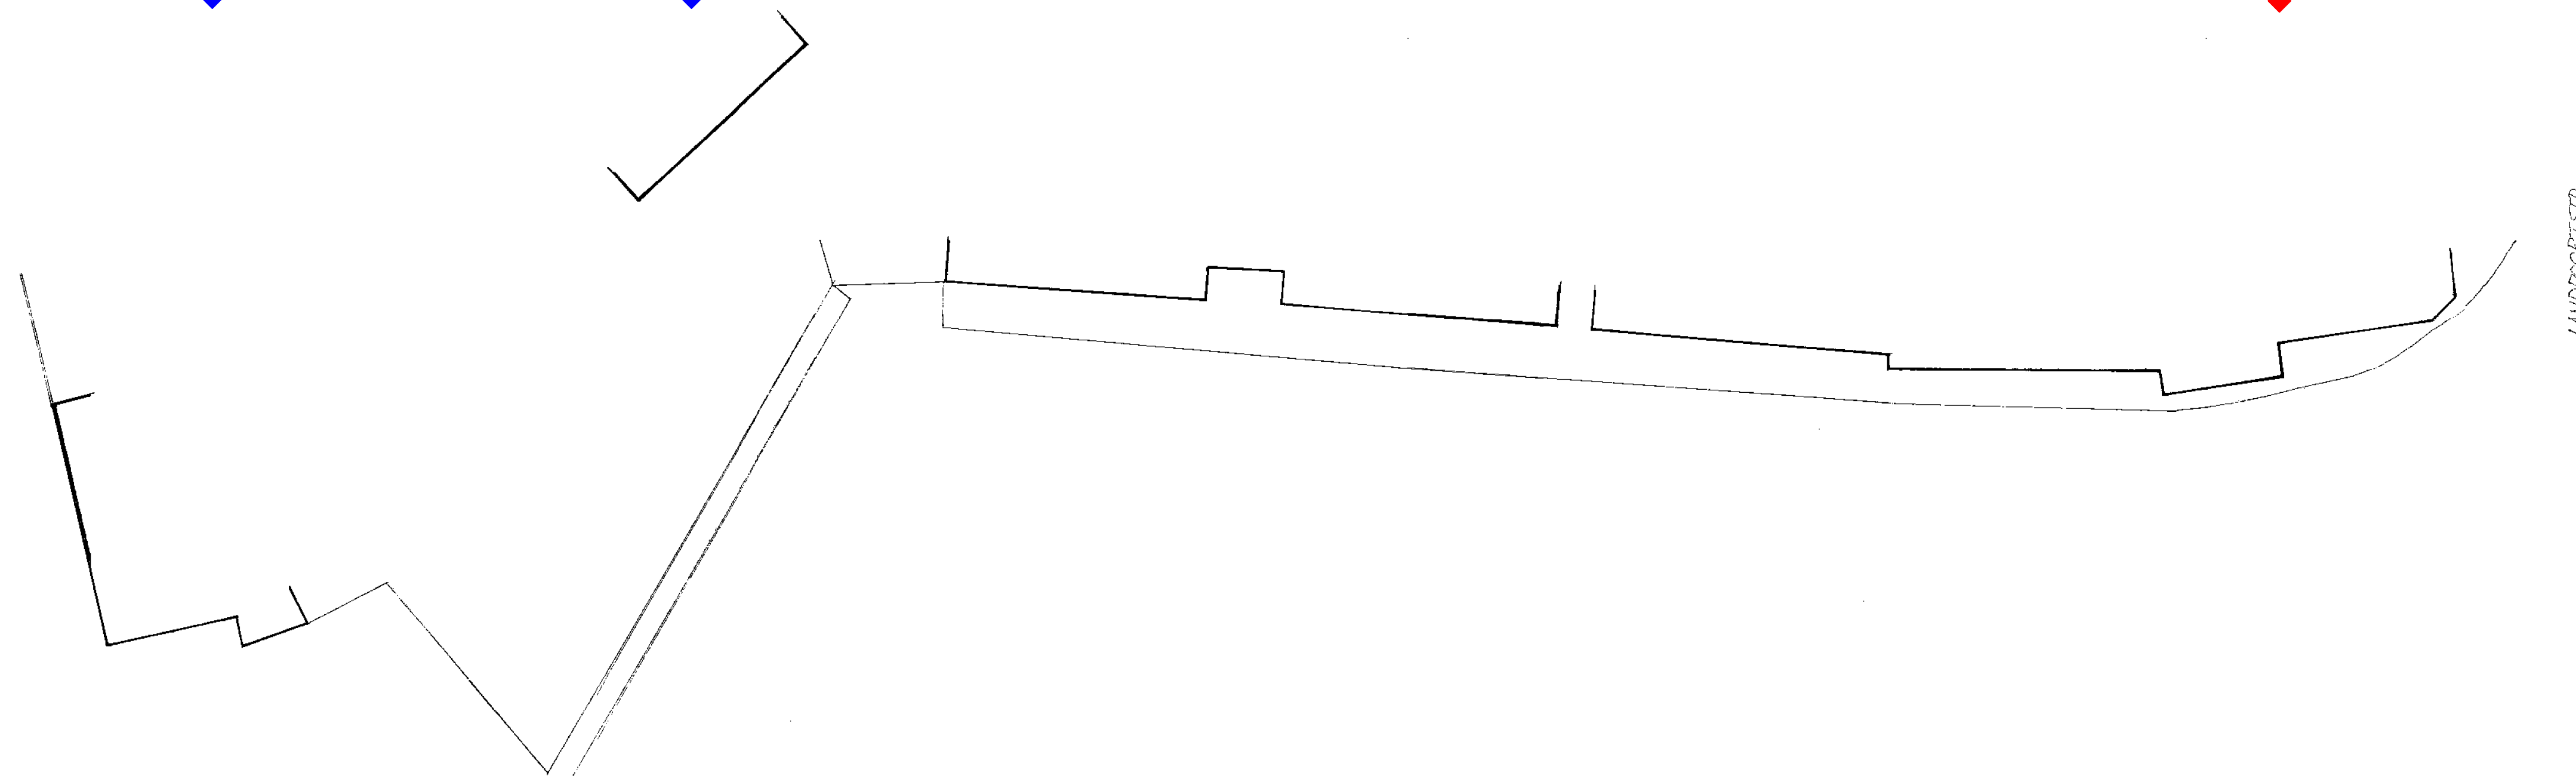


WALSTRAAT NOORDZIJDE

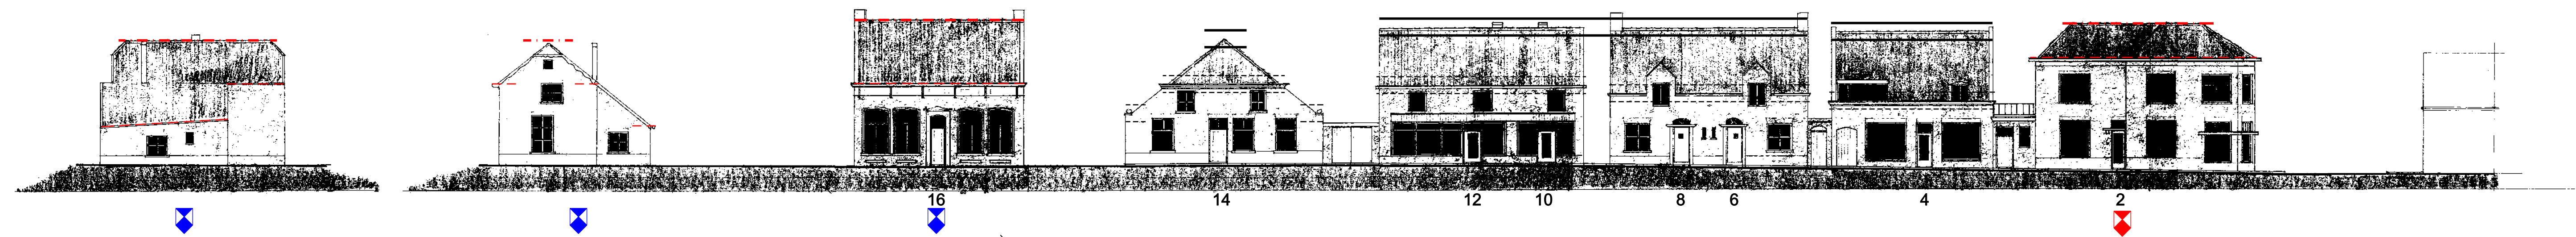

WALSTRAAT ZUIDZIJDE

legenda

- ▲ accent
- - - voorgeschreven bouwhoogte
- - - voorgeschreven goothoogte
- marge bouwhoogte
- - - marge goothoogte
- ◆ rijksmonument
- ◆ gemeentelijk monument

Dienst Stadsbeleid



'Beschermd Stadsgezicht Ravenstein - 2013'
STRAATWANDENKAART 13 - WALST. NOORD & ZUID

projectleider	HVC	datum	10-2011		
ontwerper	HK				

0 2 4 6 8 10 12 14 16 18 20 m